


Grundriss 3.Obergeschoss

Hinweis: Grundrisse dienen nur der Übersicht!
Weitergehende Informationen siehe Sanitärplanung!

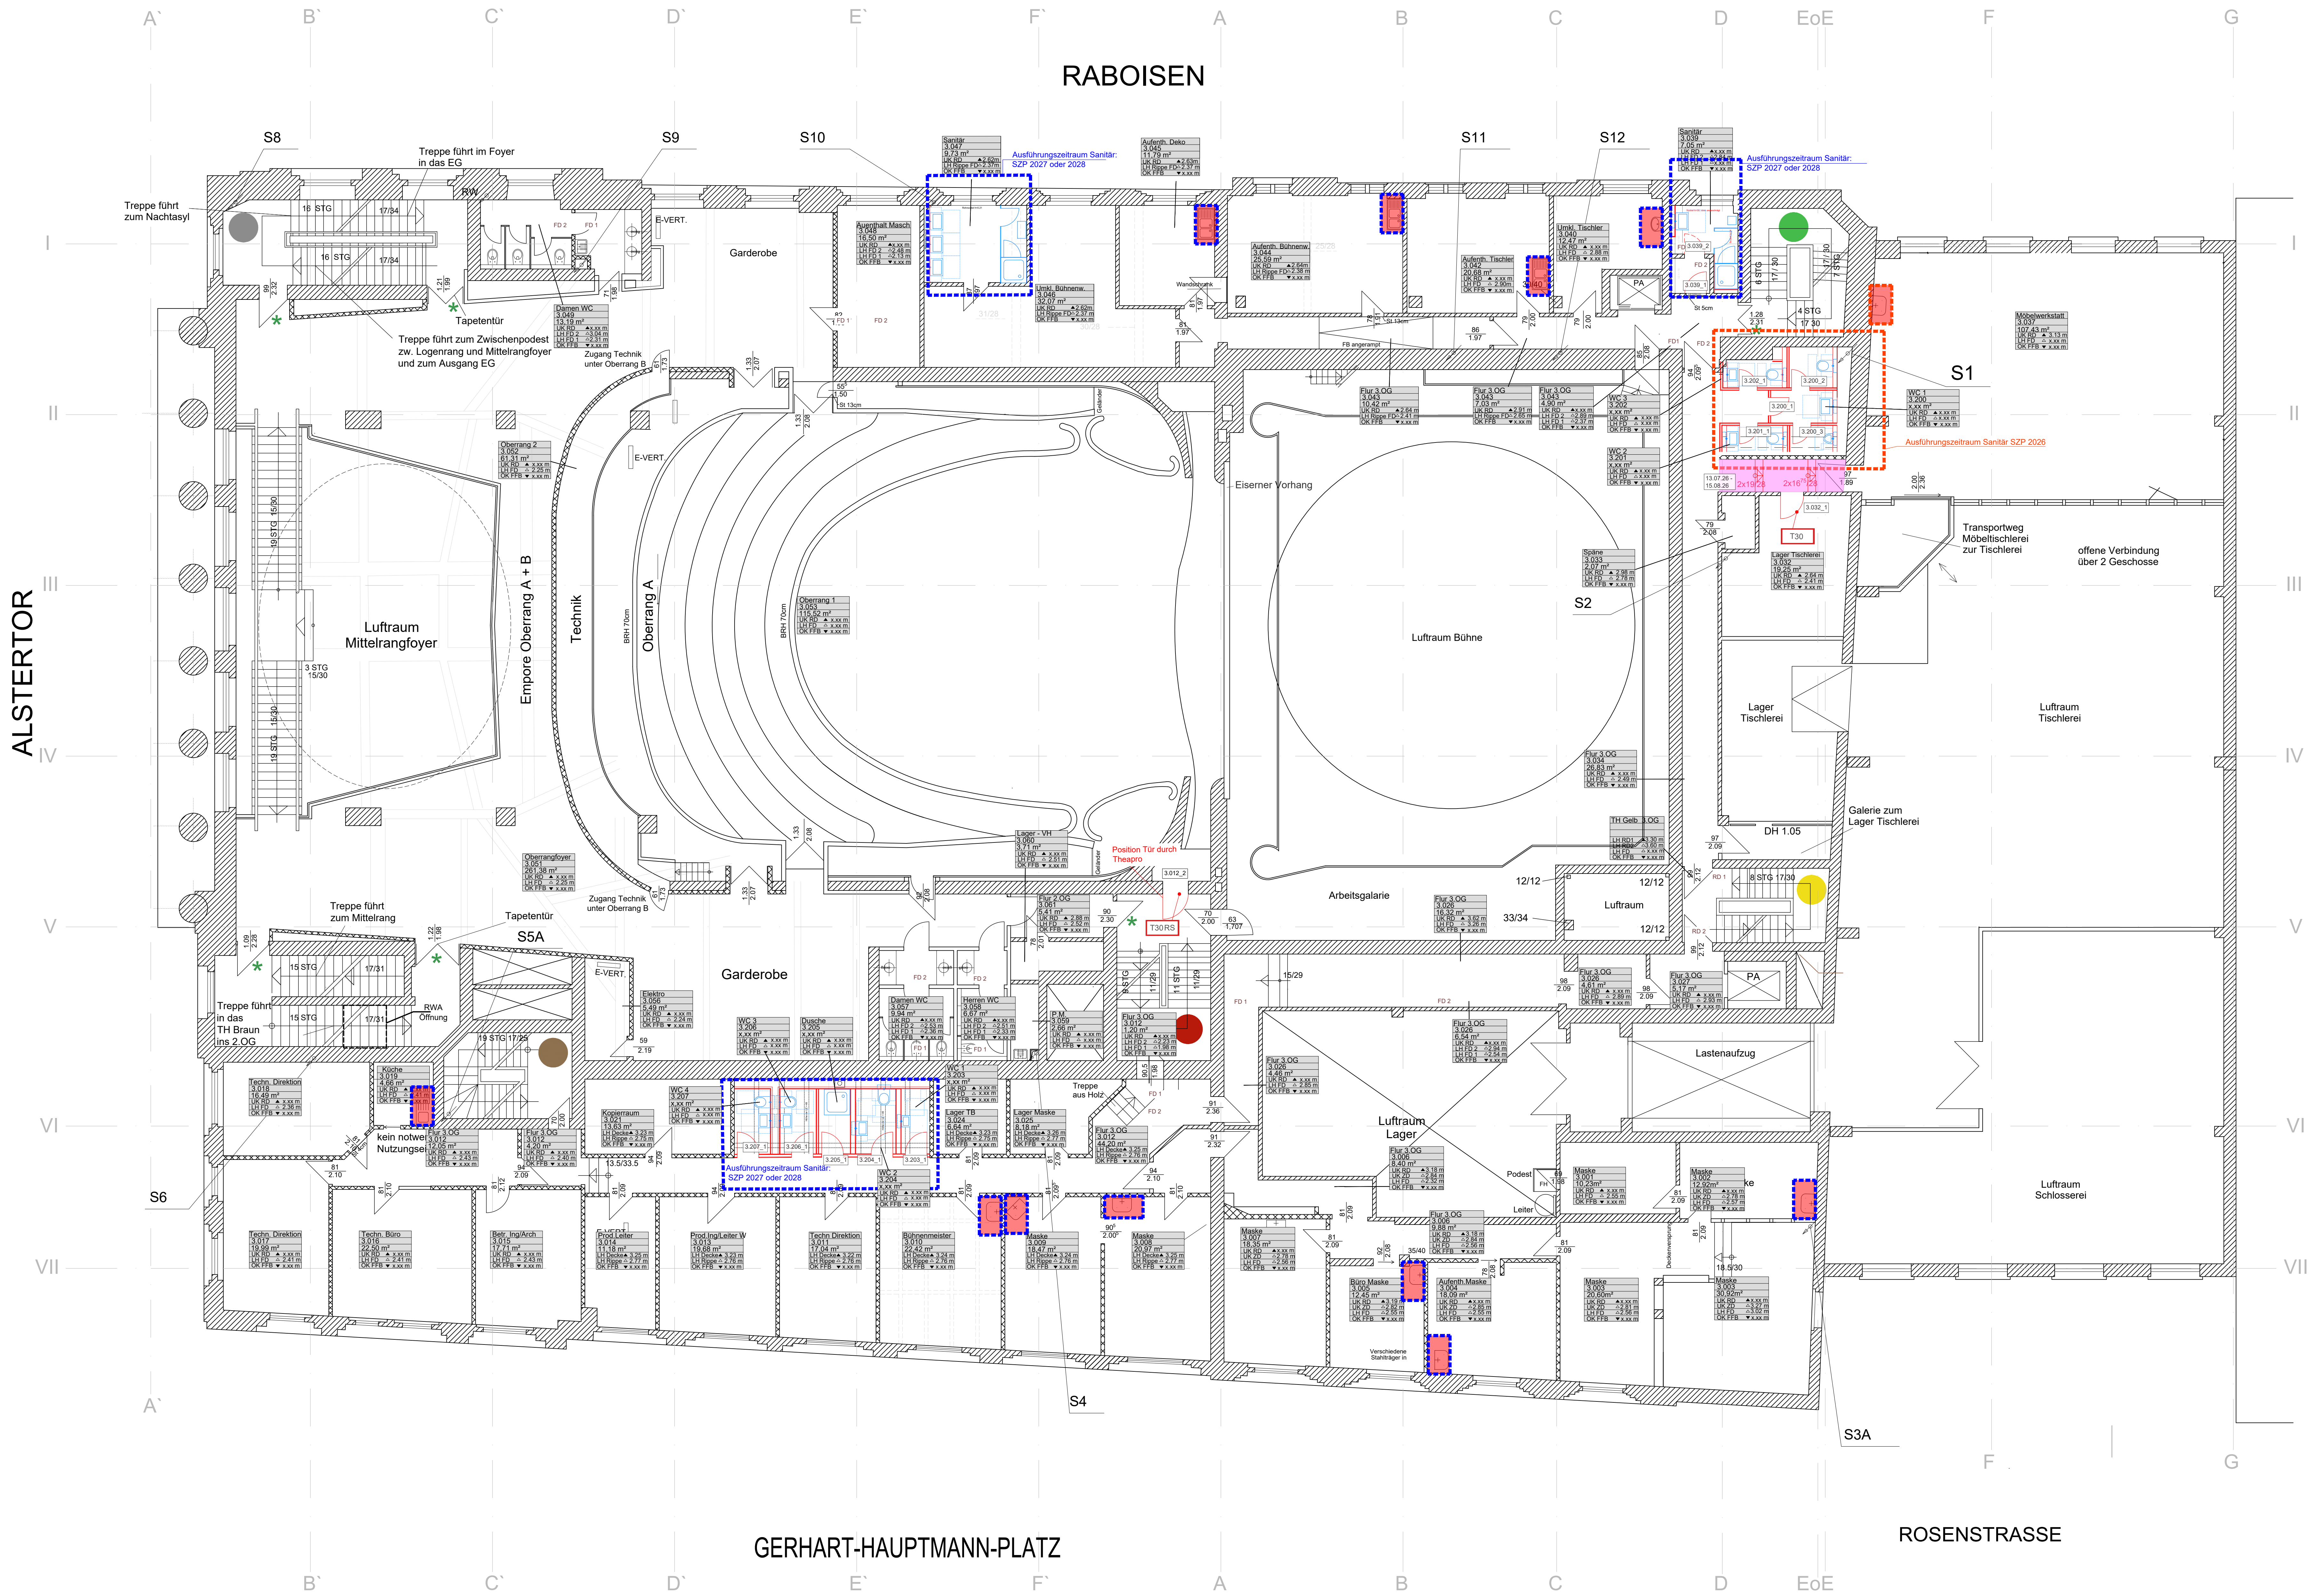

- Legende
- Bestandswand Mauerwerk
 - Leichtwand
 - Abstimmung Denkmalschutz
 - Neubau
 - Türnummer gem. Turliste
 - Ausführungszeitraum Sanitär SZP 2026
 - Ausführungszeitraum Sanitär SZP 2027 oder 2028
 - Brandwand gemäß Brandschutzkonzept
 - Wand feuerbeständig gemäß Brandschutzkonzept
 - Temporäre Sperrung Fluchtweg


dazugehörige Zeichnungen:

Zeichnungsnr.:	
THT_030_5_SA_SAN_03_022_-	Sanierung/Umbau Sanitärräume
THT_030_5_SA_SAN_03_035_-	Sanierung/Umbau Sanitärräume
THT_030_5_SA_SAN_03_039_-	Sanierung/Umbau Sanitärräume
THT_030_5_SA_SAN_03_047_-	Sanierung/Umbau Sanitärräume

Alle Maße sind vor Baubeginn vom Auftragnehmer verantwortlich zu überprüfen!
Eventuelle Umformungen sind vor der Ausführung der Arbeiten durch Rückfrage mit der Bauleitung zu klären.
Dieser Plan ist nur in Verbindung mit den Bestandsplänen, dem Brandschutzkonzept und den Haustechnikplänen gültig.
Umformungen mit den Architektentexten sind mit der Bauleitung zu prüfen.
Raumliche Bedingungen sind unabhängig von den Maßangaben einzuhalten und vorzuziehen.
Alle Höhenangaben, Tür-, Sturz- und Einbaulängen beziehen sich auf OKFF.

A	KLO	17.04.2026	Überarbeitung Doppelboden, Ergänzung temporäre Sperrung Fluchtweg
INDEX	NAM	DATUM	ÄNDERUNGEN UND ERGÄNZUNGEN

Projekt: Thalia Theater
Hamburg

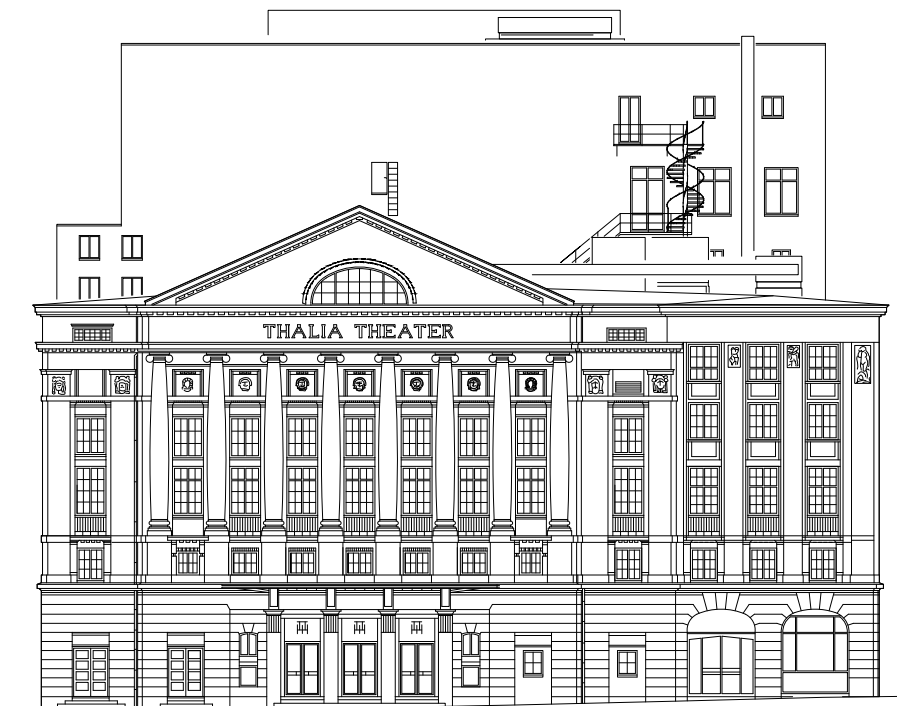

Bauherr
Sprinkenhof

Sprinkenhof GmbH
Buckardstr. 8, 20095 Hamburg
Tel. 040-3364-308

Verfasser
ARGE

Bauvorhaben
Thalia Theater
Raboisstr. 67
20095 Hamburg

Maßnahme
Umbau Sanitärräume /
Begleitmaßnahmen Hochbau

Planbezeichnung
Neubau Wände und Türen
Grundriss 3.Obergeschoss

Planungsphase	Ausführungsplanung			
Maßstab	Format	Datum	Plansteller	
1:85	A0 1189x841	05.03.2026	KLO	

Plannummer: THT_030_5_GR_NEU_03_001_A_F