



 

OBERGESCHOSS

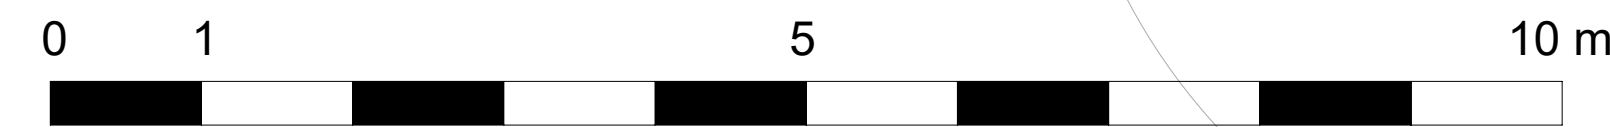


- SÄMTLICHE MASSE SIND AUF DER BAUSTELLE ZU PRÜFEN.
- PLÄNE GELTEN NUR IN ÜBEREINSTIMMUNG MIT DEN STATIKPLÄNEN. BEI UNSTIMMIGKEITEN IST SOFORT DIE BAULEITUNG ZU INFORMIEREN.
- TÜRÖFFNUNGEN VERSTEHEN SICH VON OK FERTIGFUBODEN BIS UK ROHSTURZ.
- BRÜSTUNGSÖFFNUNGEN VERSTEHEN SICH AB OK FERTIGFUBODEN.
- SÄMTL. DURCHBRÜCHE SIND IN VORGEGEBENER WAND-/DECKENQUALITÄT ZU SCHLIESSEN.

LEGENDE:

	STAHLBETON	NA	NOTAUSGANGSTÜR
	BETON	NAF	NOTAUSGANGSFENSTER
	MAUERWERK	T30	FEUERHEHMENDE TÜR
	WÄRMEDÄMMUNG	DS	TÜR MIT PANIKFUNKTION
	WÄRMEDÄMMUNG	DS	DICHT- UND SELBSTSCHLIESSEND
	WÄRMEDÄMMUNG	RS	RAUCHDICHT- UND SELBSTSCHLIESSEND
	TROCKENBAU 2-FACH BEPLANKT	FSA	FESTSTELLANLAGE
	BAUTEIL BESTAND	OKR	OBERKANTE ROHDECKE
	BAUTEIL ABRUCH	OKF	OBERKANTE FERTIG
	BAUTEIL NEU	UKRD	UNTERKANTE ROHDECKE
	F30 FEUERHEHMEND	UKUZ	UNTERKANTE ABGEHÄNGTE DECKE
	F30 FEUERHEHMEND	UKAD	STURZUNTERKANTE
	1. RETTUNGSWEG	STUK	BRÜSTUNGSHÖHE
	2. RETTUNGSWEG	BRH	RAUMHOCH
		DD	DECKENDURCHBRUCH
		FD	FUSSBODENDURCHBRUCH
		WD	WANDDURCHBRUCH
		WS	WANDSCHUTZ
		FBV	FUSSBODENVERTIEFUNG
		KB	KERNBOHRUNG
		UZ	UNTERZUG
		RA	RAUCHABZUGSANLAGE

Index	Datum	Name	Änderung / Ergänzung / Stand
a	03.12.24	sk	Erhalt bauzeitl. Wand in 2.5 Diele, Verschluss HKZ-Nischen in Raum 2.6
b	21.03.25	sk	Ergänzung Beschr. Dachrinne, Anp. rot/schwarz-Darstellung bei Halle, Ein- arbeitung BG-Auflagen B06, Erg. Plattenanleger, Anp. Fenster-schke
c	16.04.25	sk	Raumstempel angepasst, Lage HKZ, WD/V: Neu: überall 12 cm + 2 cm Putz, Hinweis: [Separater Ausstattungsplan] S/D-Planung hier nicht vermerkt.
d	07/30.07.25	sk	Heizkörperlage angepasst (Prüfung vom 19.09.2025 durch IWTI), Hinweis: [Separater Ausstattungsplan] S/D-Planung hier nicht vermerkt.
e	01.09/10.11	sk	Erneuerung Decke ges. R. 1.3, Raumstempel, Lage AT 02, Faltklappe Sa/Bs: Anp. Teeko, Überarbeit. S+D u. Trockenbau wg. Laserscann, Ausblenden Abbruch Raum 2.3: Einpflegen Revit/Tapetenrührer Trockenbau gem. Planer/JF
f	28.11.25	sk	HKZ gem. TGA vom 26.11.2025, Verkleinerung Fenster OG F12, Verschluss Tür R. 2.9, Anpassung OKF OG, neues Deckendeckel über EG gem.
g	29.01/	sk	Statik u. Abbruch Wände in R. 2.4/2.5/2.7, Sanierung Dach Ostflügel HKZ im R. 2.7 an AW verlegt, Fortschreibung Raum 2.4, 2.5, 2.7 in Trockenbau
h	05.02.26	sk	Einarbeitung Etk-Installation u. Trassen v. 29.05.26, Nachziehen Fensteranlagen gem. Detail, Anp. BRH F.12, Anp. Hohl verlauf extern, Einfall Verlof. R. 2.11
i	13.06.26	sk	90°-Drehung HKZ 2.8 TRH, Fortschr. Trockenbau 2.3/2.6/2.4, Revit/Tap. AT 01, Anp. Türaufschl. bauzeitl. Türen, Fortschr. Raumstempel u. Mobilierung 2.6+2.3
j	31.07/27.08	sk	

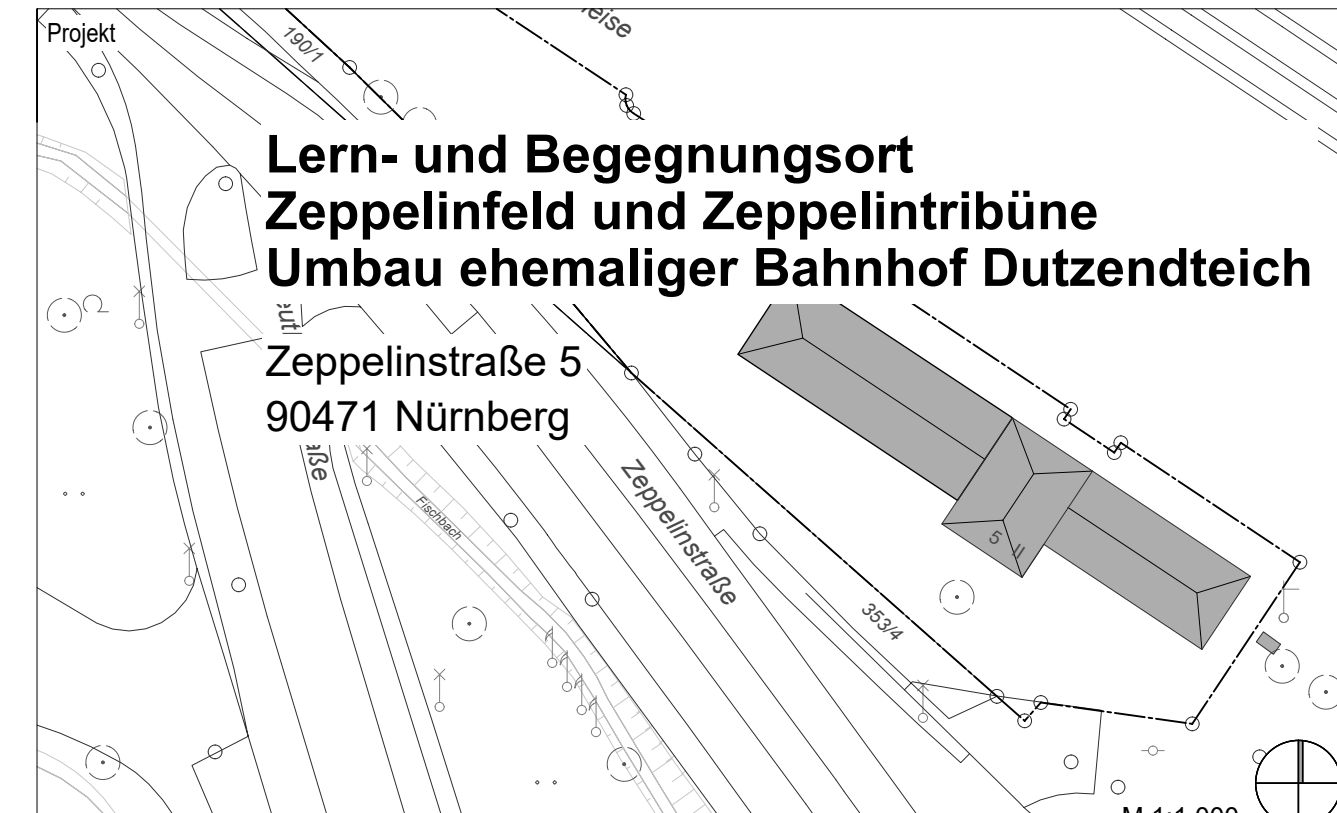

Stadt Nürnberg
vertreten durch das Hochbauamt (H/K)
Marienortgraben 11
90402 Nürnberg

Architekt

Planinhalt

Werkplanung
Grundriss Obergeschoss

Plan Nr.	Datum	Index/Stand
A_05_BHF_GR_004	07.05.2024	j, 27.08.2026
Proj. Nr.	Maßstab	bearbeitet
2301	1:50	sk