




1. SÄMTLICHE MASSE SIND AUF DER BAUSTELLE ZU PRÜFEN.
2. PLÄNE GELTEN NUR IN ÜBEREINSTIMMUNG MIT DEN STATIKPLÄNEN. BEI UNSTIMMIGKEITEN IST SOFORT DIE BAULEITUNG ZU INFORMIEREN.
3. TÜRHOHEN VERSTEHEN SICH VON OK FERTIGFUBODEN BIS UK ROHSTURZ.
4. BRÜSTUNGS Höhen VERSTEHEN SICH AB OK FERTIGFUBODEN.
5. SÄMTL. DURCHBRÜCHE SIND IN VORGEBENER WAND-/DECKENQUALITÄT ZU SCHLIESSEN.

LEGENDE:		NA	NOTAUSGANGSTÜR
	STAHLBETON	NAF	NOTAUSGANGSFENSTER
	BETON	T30	FEUERHEMMENDE TÜR
	MAUERWERK	DS	PANIK
	WÄRMEDÄMMUNG	DS	DICHT- UND SELBSTSCHLIESSEND
	TROCKENBAU 2-FACH BEPLANKT	RS	RAUCHDICHT- UND SELBSTSCHLIESSEND
	BAUTEIL BESTAND	FSA	FESTSTELLANLAGE
	BAUTEIL ABBRUCH	OKR	OBERKANTE ROHDECKE
	BAUTEIL NEU	OKF	OBERKANTE FERTIG
	F30 FEUERBESTÄNDIG	UKRD	UNTERKANTE ROHDECKE
	F30 FEUERHEMMEND	UKUZ	UNTERKANTE UNTERZUG
	1. RETTUNGSSTEG	UKAD	UNTERKANTE ABGEHÄNGTE DECKE
	2. RETTUNGSSTEG	STUK	STURZUNTERKANTE
		BRH	BRÜSTUNGS Höhe
		RH	RAUMHOCH
		DD	DECKENDURCHBRUCH
		FD	FUSSBODENDURCHBRUCH
		WD	WAND DURCHBRUCH
		WS	WANDSCHUTZ
		FBV	FUSSBODENVERTIEFUNG
		KB	KERNBOHRUNG
		UZ	UNTERZUG
		RA	RAUCHABZUGSANLAGE

a	21.03.25	sk	S/D-Planung u. Höhenknoten, Einarbeit. BS-Auflagen BOB, Lage von RL-T-Gerät gem. TGA
b	16.04.25	sk	WDVS Neu: überall 12 cm + 2 cm Putz, Hinweis: Separater Aussparungsplan! S/D-Planung hier nicht vermaßt.
c	03.07.25	sk	Einarbeitung HLS-Planung vom 21.02, 15.05 und 05.06.25 Ergänzung BS-Anf. Holzbalken TRH F30, Verlegung temp. Einbringöffnung; Auflager/Aussparungen gem. Statik 08.08.2025
d	07.08.25/ 25.09.25	sk	Anp. OKF DKF, Tragrost: Freigabe Prüfstatiker erfolgt (15.10.25) Lage Lüftungsgerät vom AN Lüftung am 23.09. freigegeben.
e	10.11.25	sk	Einarbeitung Indach-PV vom 05.09.2025, RR 6a/b gem. Bestand Überarbeitung S+D u. Trockenbau, Ausblenden Abbruch
f	19./27.01	sk	Überarbeitung S+D u. Trockenbau, Ausblenden Abbruch
g	13.06.26	sk	Aktual. Strangentlüftung und KB vor Kamin gem. TGA/E, Einarb. Kabeltrasse und Eit-Installation vom 29.05.2026



Stadt Nürnberg
vertreten durch das Hochbauamt (H/K)
Marienortgraben 11
90402 Nürnberg

Architekt

Werkplanung Grundriss Dachgeschoss

Plan Nr.	A_05_BHF_GR_005	Datum	07.05.2024	Index/Stand	g. 13.06.2026
Proj Nr.	2301	Maßstab	1:50	bearbeitet	sk