

1. SÄMTLICHE MASSE SIND AUF DER BAUSTELLE ZU PRÜFEN.
2. PLÄNE GELTEN NUR IN ÜBEREINSTIMMUNG MIT DEN STATIKPLÄNEN. BEI UNSTIMMIGKEITEN IST SOFORT DIE BAULEITUNG ZU INFORMIEREN.
3. TÜRHOHEN VERSTEHEN SICH VON OK FERTIGFUßBODEN BIS UK ROHSTURZ.
4. BRÜSTUNGSHÖHEN VERSTEHEN SICH AB OK FERTIGFUßBODEN
5. SÄMTL. DURCHBRÜCHE SIND IN VORGEGEBENER WAND-/DECKENQUALITÄT ZU SCHLIESSEN.

LEGENDE:		NA	NOTAUSGANGSTÜR
	STAHLBETON	NAF	NOTAUSGANGSFENSTER
	BETON	T 30	FEUERHEMMENDE TÜR,
	MAUERWERK	PANIK	DICHT- UND SELBSTSCHLIESSEND
	WÄRMEDÄMMUNG	RS	TÜR MIT PANIKFUNKTION
	WÄRMEDÄMMUNG	FSA	RAUCHDICHT- UND SELBST-
	TROCKENBAU, 2-FACH BEPLANKT	OKR	SCHLIESSEND
	BAUTEIL BESTAND	OKF	FESTSTELLANLAGE
	BAUTEIL ABBRUCH	UKRD	OVERKANTE ROHDECKE
	BAUTEIL NEU	UKUZ	OVERKANTE FERTIG
	F90 FEUERBESTÄNDIG	UKAD	UNTERKANTE UNTERZUG
	F30 FEUERHEMMEND	STUK	UNTERKANTE ABGEHÄNGTE DECKE
	1. RETTUNGSWEG	BRH	STURZUNTERKANTE
	2. RETTUNGSWEG	RH	BRÜSTUNGSHÖHE
		DD	RAUMHOCH
		FD	DECKENDURCHBRUCH
		WD	FUSSBODENDURCHBRUCH
		WS	WANDDURCHBRUCH
		FBV	WANDSCHLITZ
		KB	FUSSBODENVERTIEFUNG
		UZ	KERNBOHRUNG
		RA	UNTERZUG
			RAUCHABZUGSANLAGE

EINORDNUNG BHF: GKL 3,
SONDERBAU, EINZELDENKMAL

a	27.01.25	sk	Einarbeitung Höhen HHL, BS-Auflagen BOB, Anp. Höhen im Geb., Grundwasser, Entfall Anheben Sturz KG.T09, Anp. neuer Bodenaufbau 0.6 TRH
b	05.03.25	sk	Ergänzung Maßnahmen im KG: Neue BPL, Abdichtungsmaßn., Injektion
c	22.04/15.07	sk	Erneuerung Lichtschächte, Einarbeitung Deckenfeld gem. Statik, WDVS/ Perimeterdämm. Neu: überall 12 cm + Putz, Erg. Detail-Verweise
d	02.09.25	sk	Versprung Decke R. 1.4, Fortschr. Trockenbau R. 1.3/1.4/1.5, Darst. Lü exempl., kompl. neues Deckenfeld R. 1.3 gem. Statik, Anp. OKF DG
e	20.01.26	sk	Dämmung Drenpel DG, Ausblenden Abbruch

Index	Datum	Name	Änderung / Ergänzung / Stand
-------	-------	------	------------------------------



Bauherr


Stadt Nürnberg
vertreten durch das Hochbauamt (H/K)
Marientorggraben 11
90402 Nürnberg

Architekt

Planinhalt

Werkplanung Schnitt D-D

Plan Nr	A_05_BHF_SN_013	Datum	07.05.2024	Index/Stand	e, 20.01.2026
Proj Nr	2301	Maßstab	1:50	bearbeitet	sk

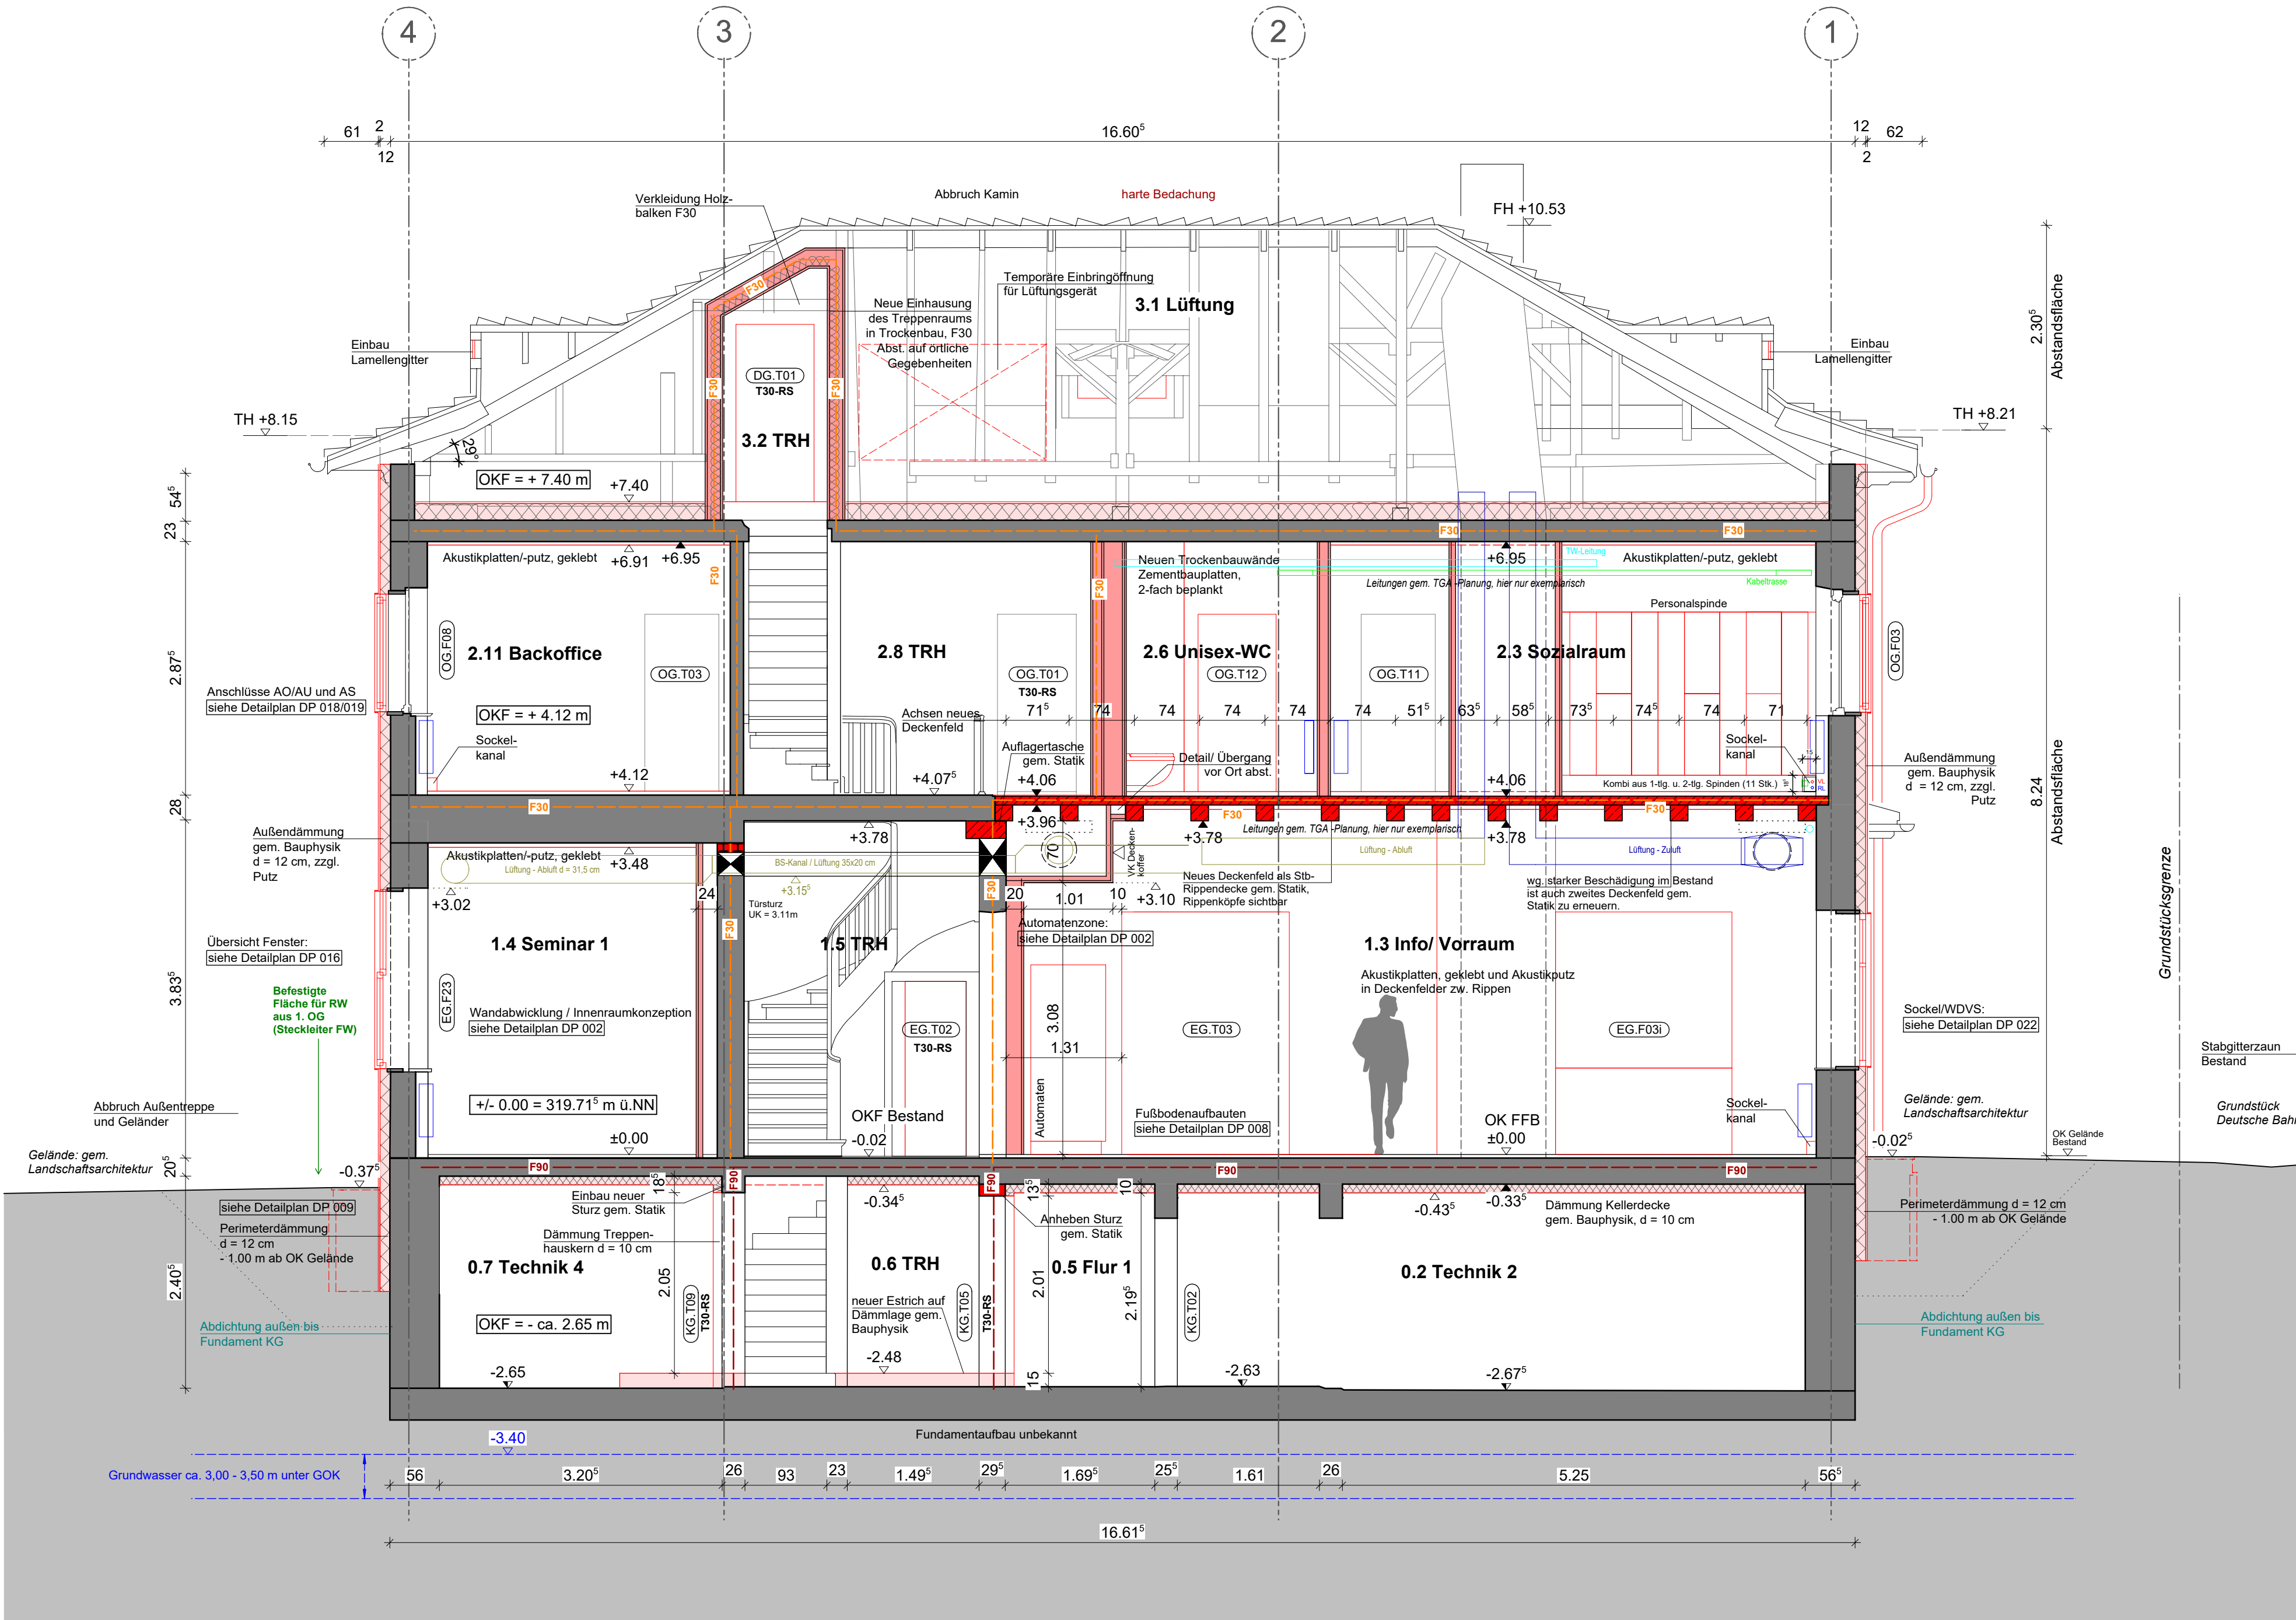

SCHNITT D-D

