



BA I

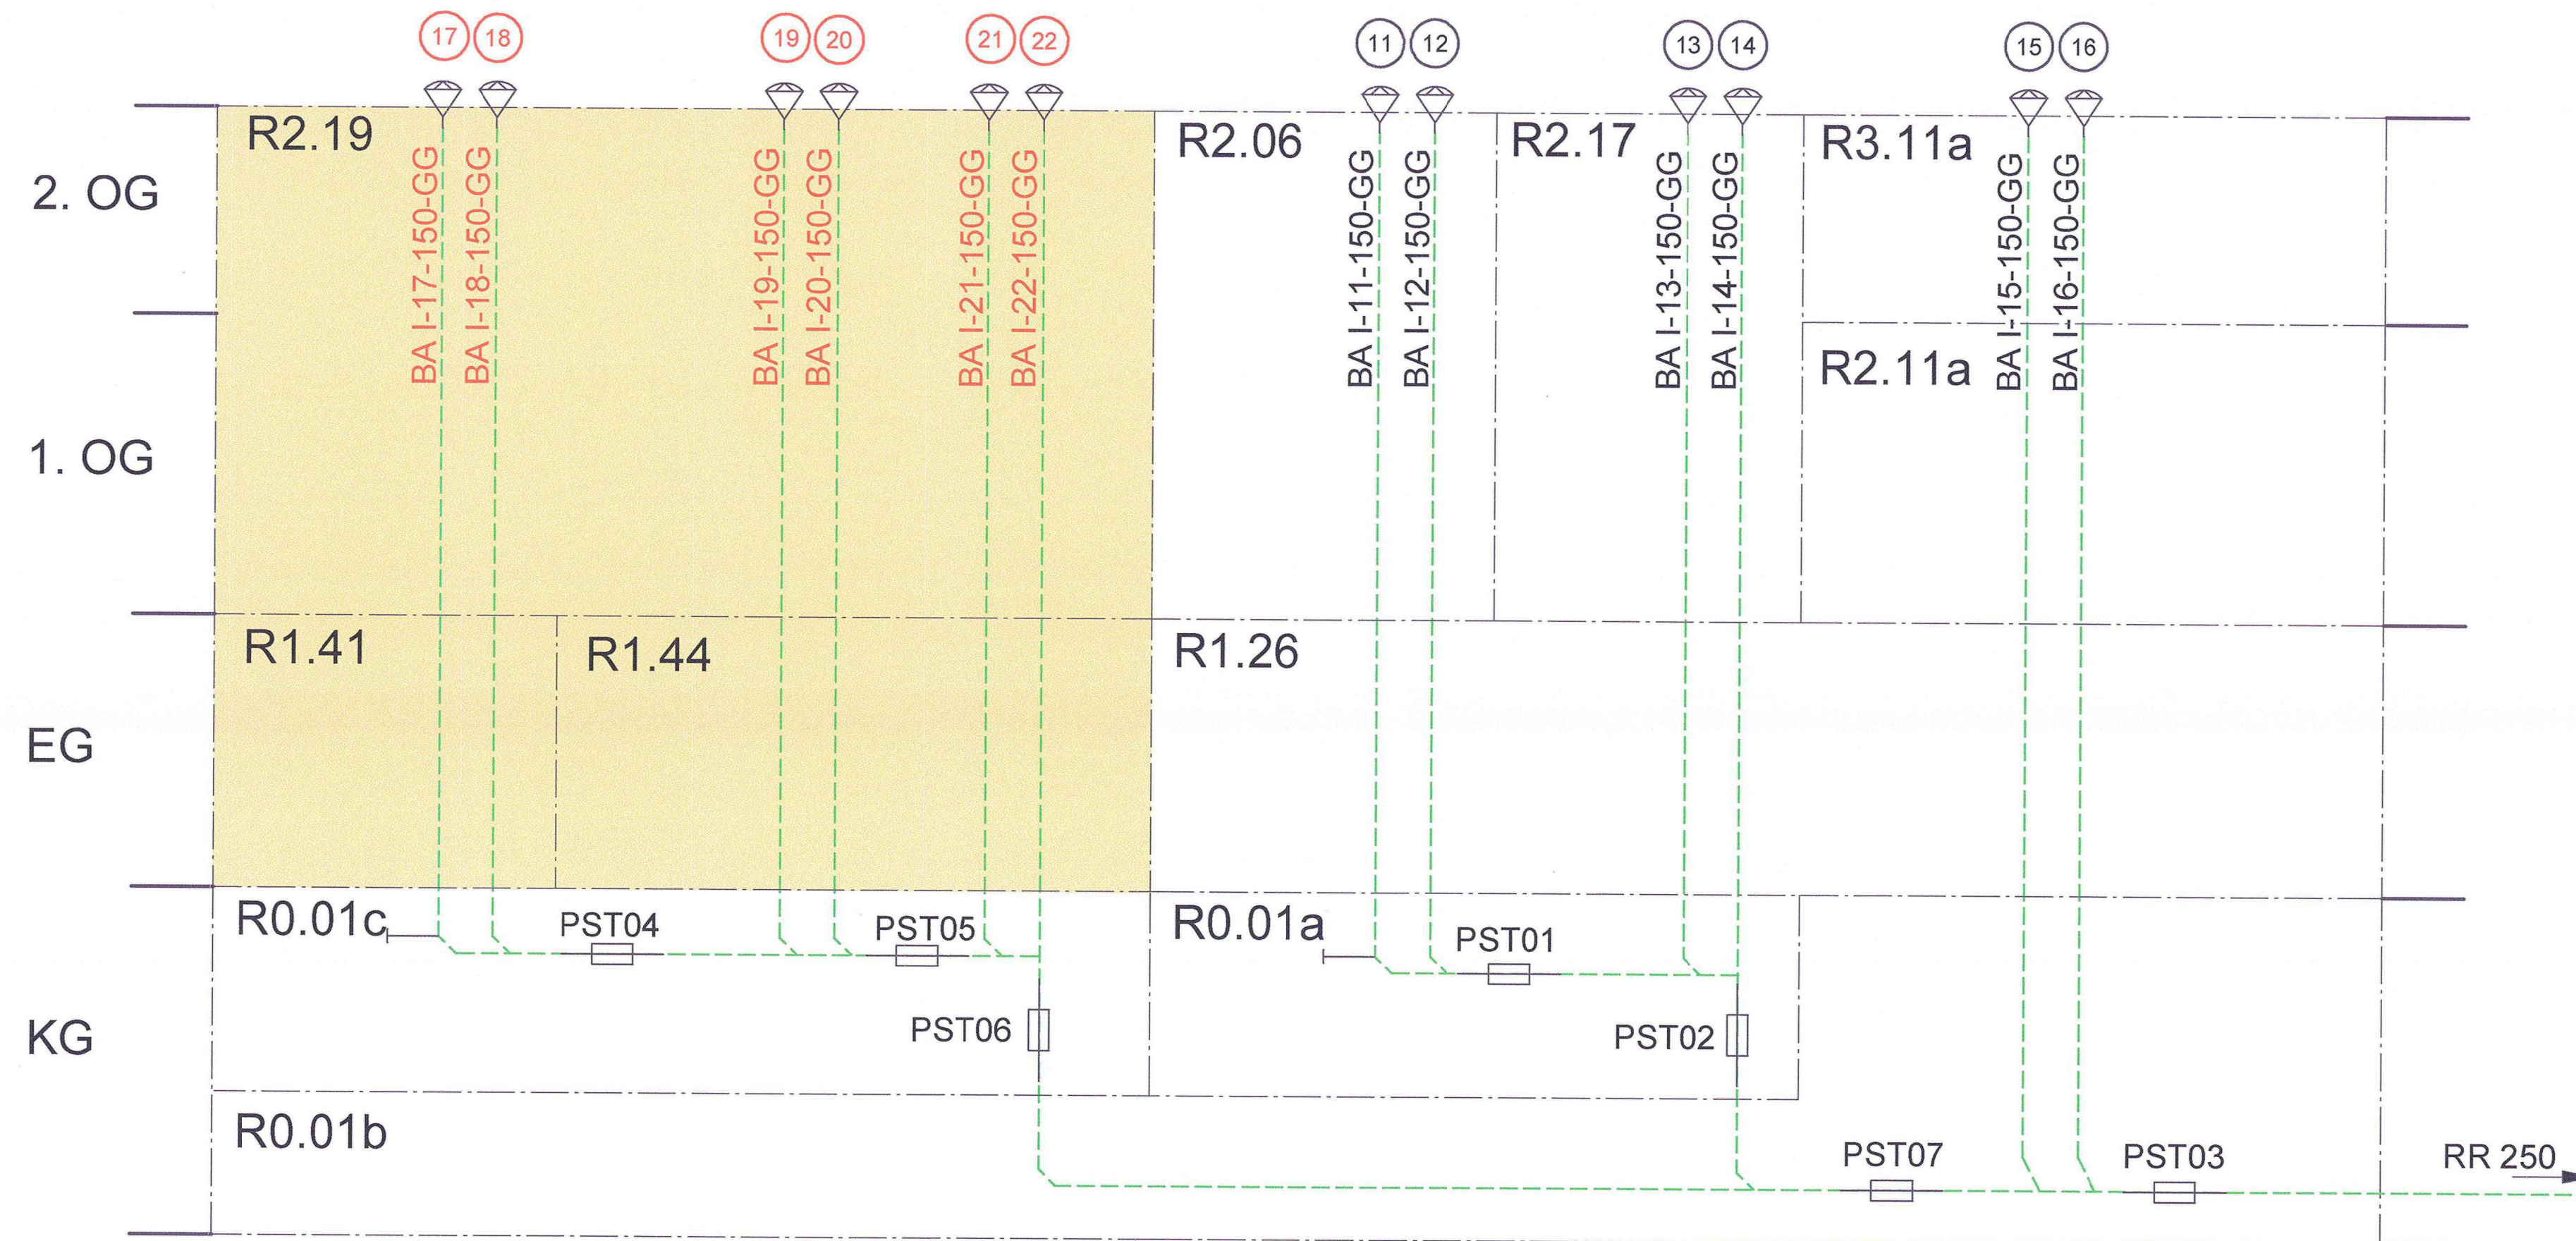

BA II

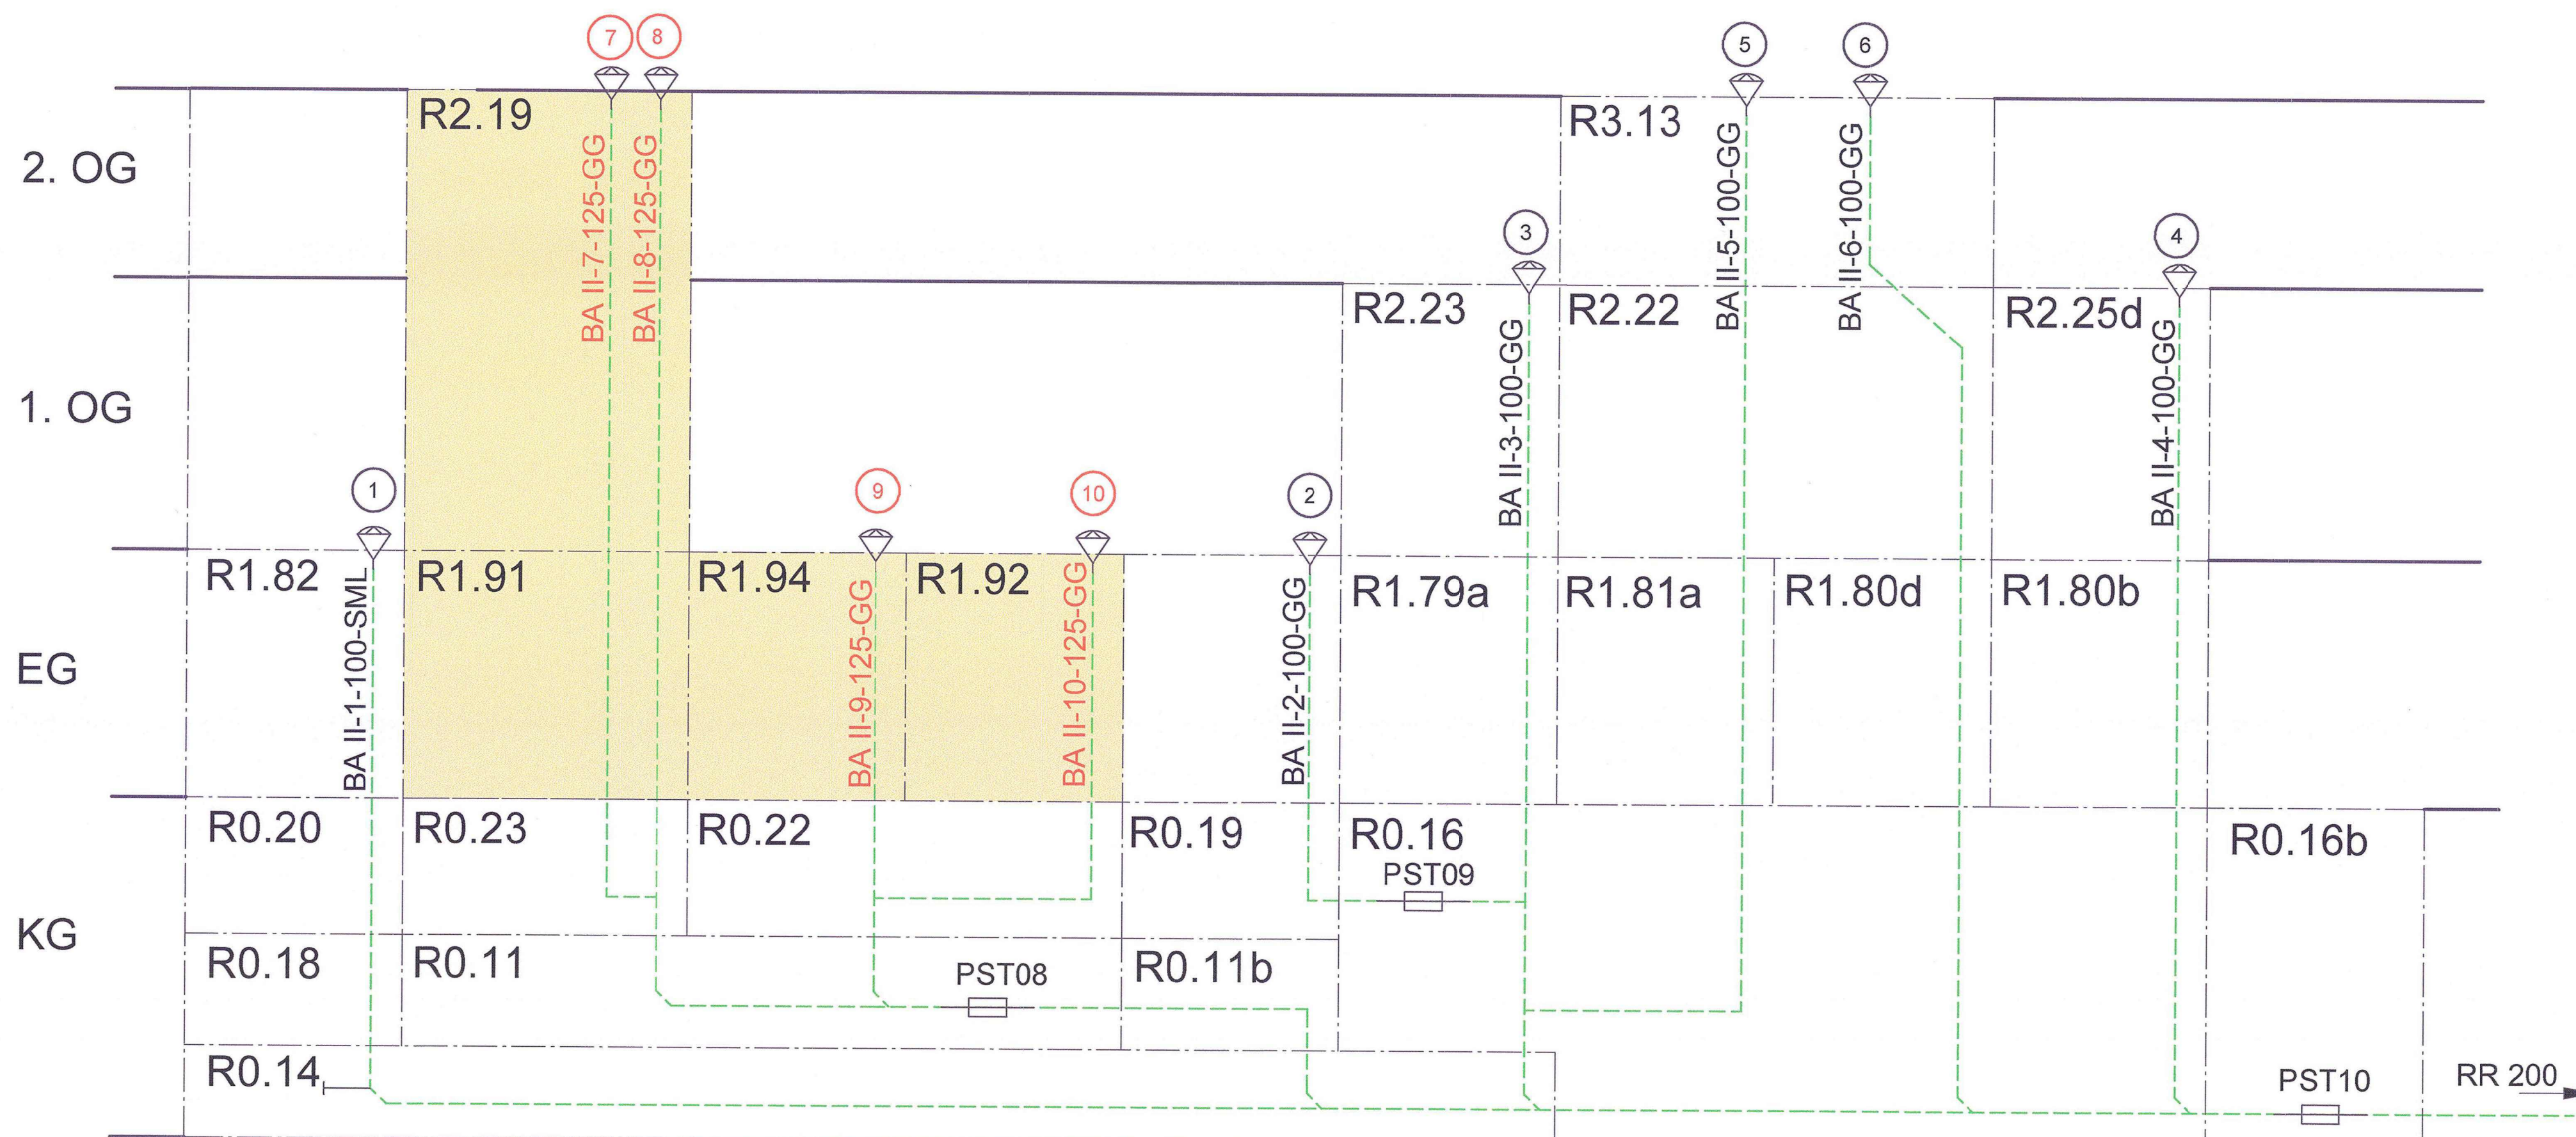

BA I-17-150-GG
 Rohrwerkstoff (Gusseisen)
 Nennweite
 Nummer der Rohrleitung
 Bauabschnitt

- Regenwasserrohr
- Rohrendverschluss
- Strang-Nr.
- Regenwasser Dacheinlauf
- Regenwasserrohr Richtungsverlauf - NW
- Putzstück (PST)
- Kontrollbereich
- sonstiger Bereich

-	04.03.2022	Neuerstellung	TPK / BBOE	TTG <i>[Signature]</i>	TRH / <i>Haber</i>
Rev.	Datum	Änderung	OE / Name erstellt	OE / Unterschrift geprüft	OE / Unterschrift freigegeben
Betriebsstell HZ		Unterlagenzugehörigkeit -		Bau 701	Kategorie PP
Entstanden aus: -		Ersatz für: -		Zeichnungs-Nr.: -	
Für diese Zeichnung behalten wir uns alle Rechte vor	 Kemntschische Entsorgung Karlsruhe		Benennung / Titel Strangschema Regenwasser BA I + BA II		
			Projekt Sachbegriff UA		
	Ein Unternehmen der EWN Gruppe		Ident-Nummer		
	ZWW 6430 YJ		A1A1A1N1N1N1N1N1		
	Projekt- name -		Z 008.086.6		
		Blatt 1 von 1		Format A1	Maßstab %