


Anschluss siehe Plan ARC-5-XXX-X-AN-N_002

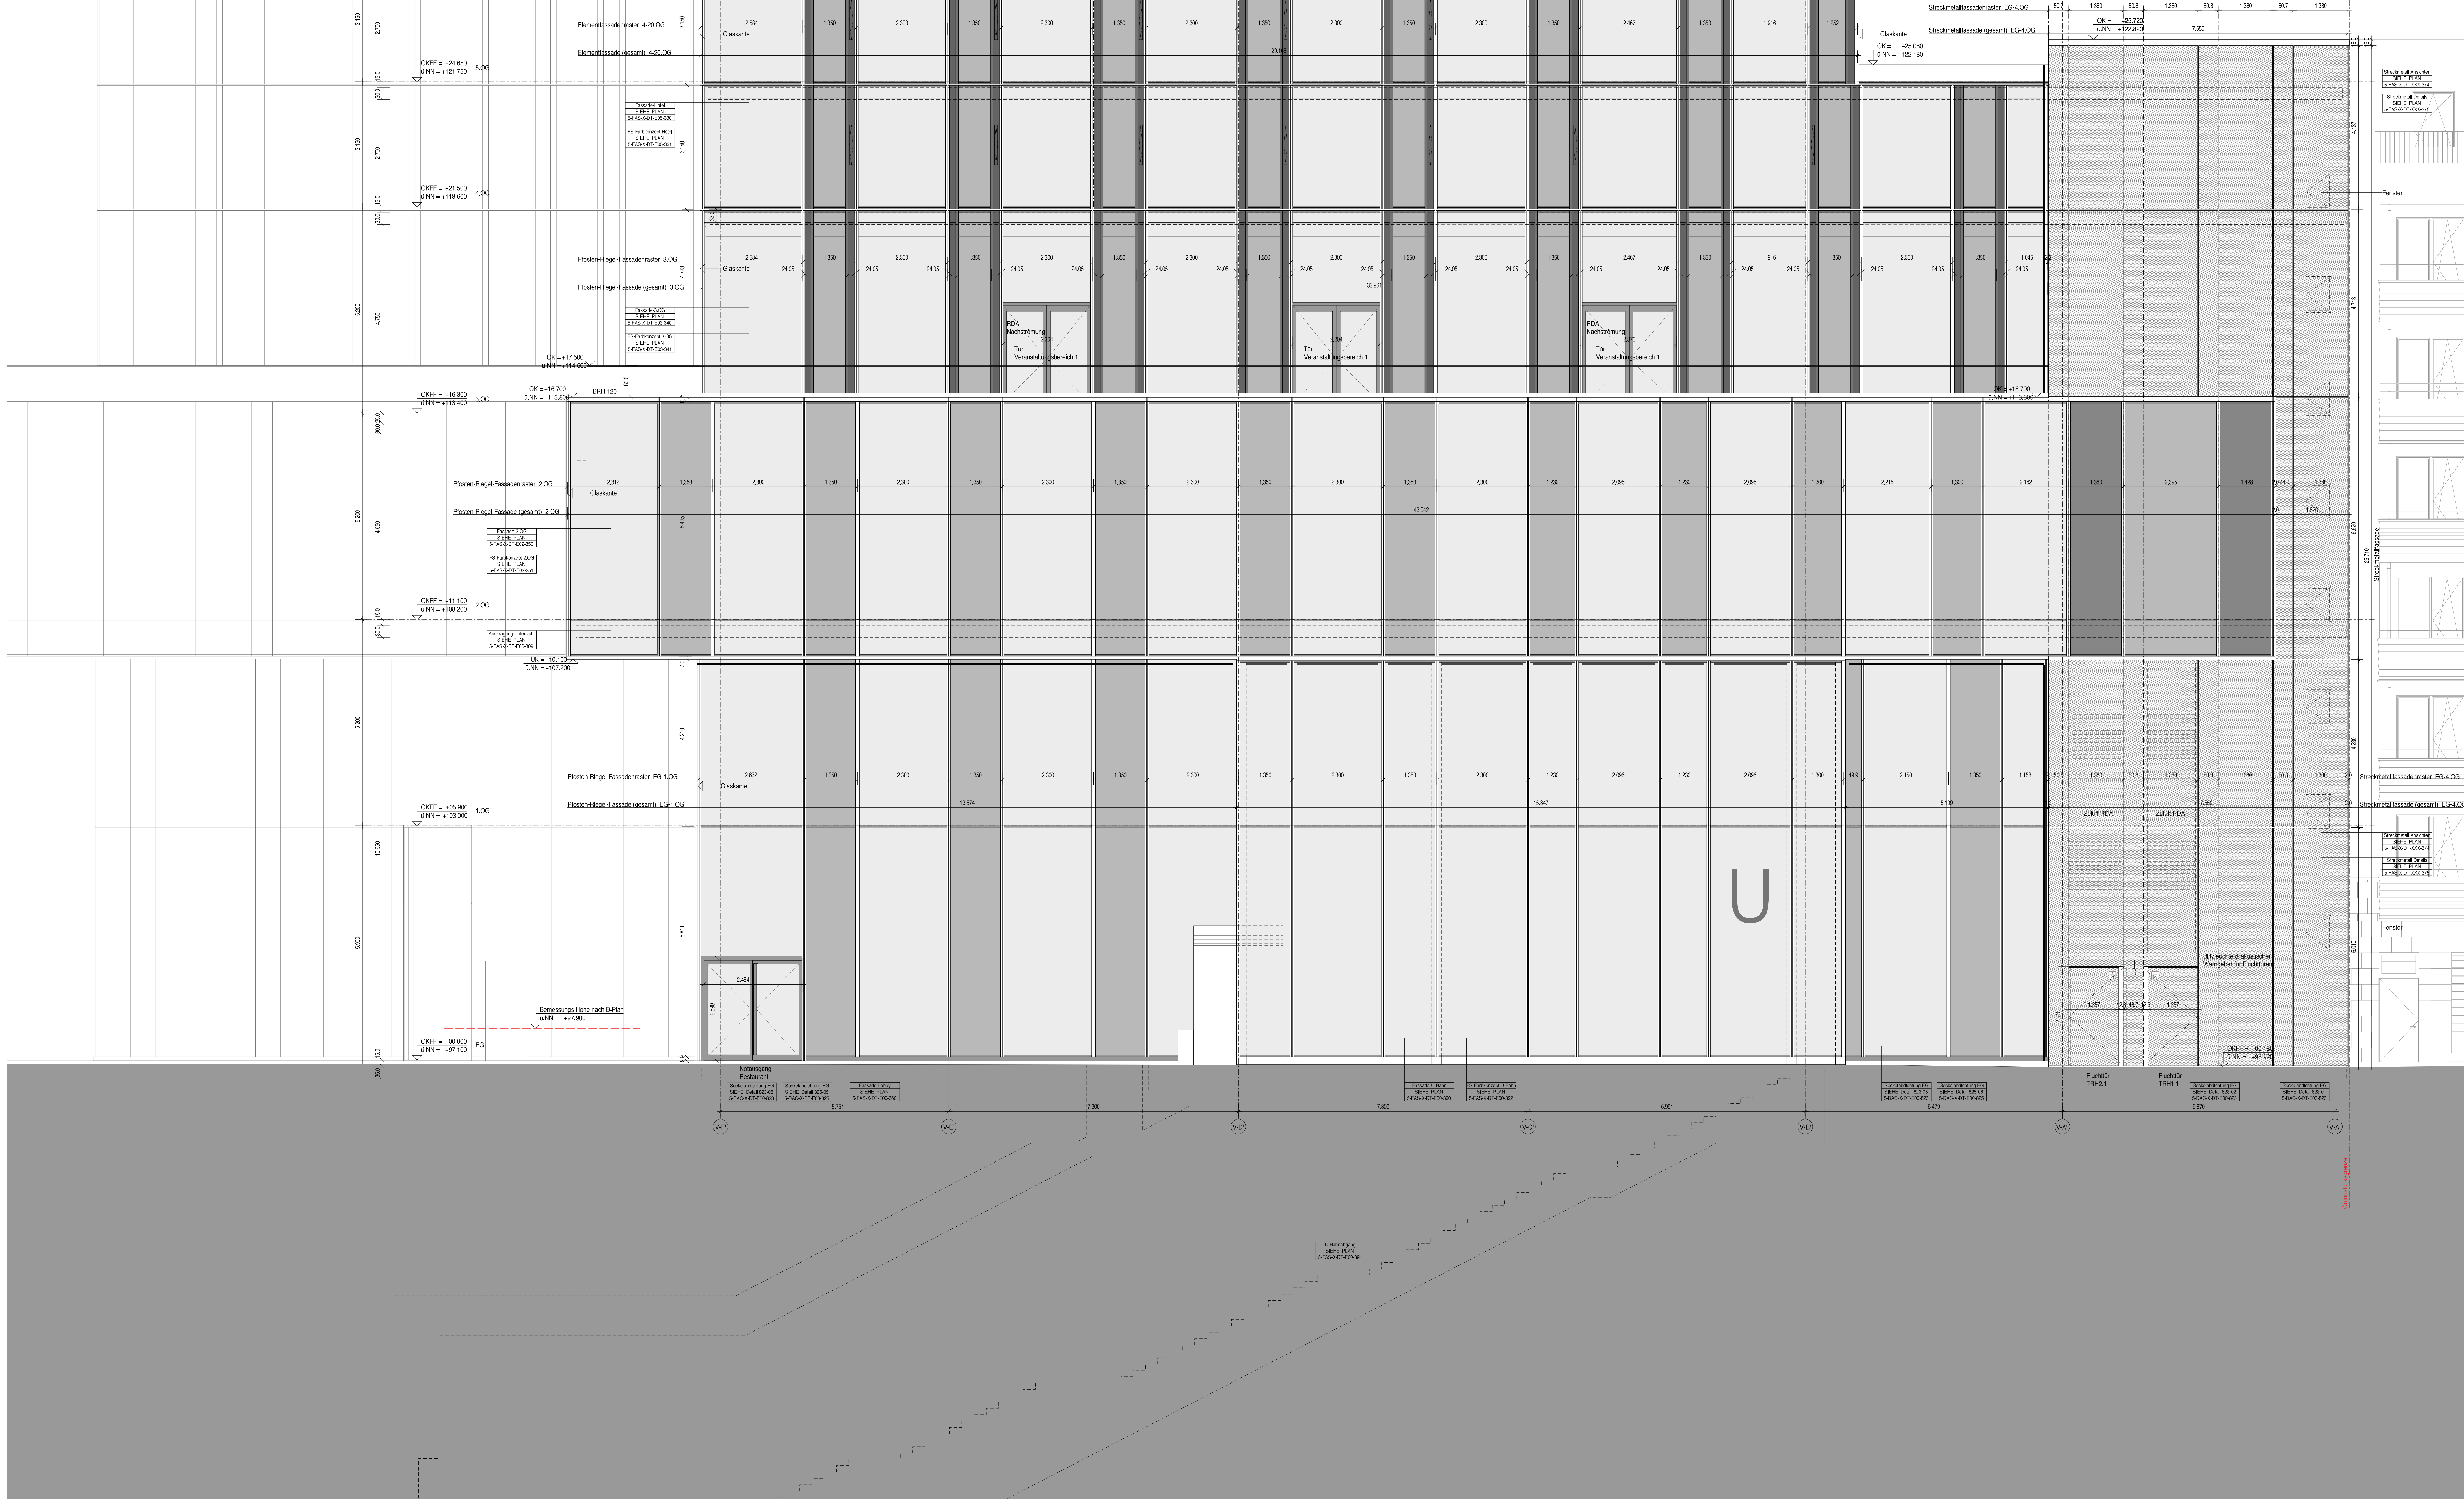

- [illegible]

Zeichensymbolik:

[illegible]

14.07.2020	00	Planerstellung
INDEXDATUM	INDEX	BESCHREIBUNG DER ÄNDERUNG

☒ Gesichtet auf Bauherrenbelange und ☐ unter Beachtung der Eintragung ☐ Wiedervorlage ☐ wie gesichtet

zur weiteren Planung / Ausführung freigegeben. Die Haftung des Planerlassens für die Mängelfreiheit dieser Planung wird durch die Freigabe nicht abgesichert.

BAUHERR **UNTERSCHRIFT** **DATUM**

Planer	LPH	Gewerk	Gebäudeteil	Plantyp	Ebene	Fortl.Nr.	Index
--------	-----	--------	-------------	---------	-------	-----------	-------

A R C - 5 - X X X - X - A N - N - 0 0 1 - 0

[illegible]

Höhe - EG = 0,00 = 97,10 0NN

Bemessungshöhe - B-Plan = 97,90 tNN

THE SPIN - HOCHHAUS AM GÜTERPLATZ

FRANKFURT AM MAIN

G. & B. Geleits, Grundstückeentwicklung, GmbH & Co. KG

Siemerstrasse 21 Tel. 069 - 36 00 95-100

60323 Frankfurt am Main info@gross-partner.de

Ausgangspunkt

Groß & Partner Grundstücksentwicklungsgesellschaft mbH
Gleimergasse 21 Tel. 069 - 35 00 95-0

Groß Partner
60323 Frankfurt am Main
info@gross-partner.de

ARCHITEXT

HADI TEHERANI Hadi Teherani Architects GmbH

22767 Hamburg
Tel. 040 - 248 42-0
Fax. 040 - 248 42-222

FACHPLANUNG	FACHERMA
-------------	----------

Q: AMBIZOL T

Ansicht Nord

Teil 1

DATEI	Datenname	Referenz Architektur	Referenz Fachplaner
-------	-----------	----------------------	---------------------

ARC-5-XXX-X-AN-N_-000-00.plo

PLANDATEN	Material	Format H x B	Plan erstellt am	von
	1. 50.0	1.500 x 2.111	11.07.2000	LIT

1:50	1500 x 841 mm	14.07.2020	HIA
------	---------------	------------	-----

IPH 5 - V Werkplan
