



Schnitt 4-4

P-R Fassade Garderobe

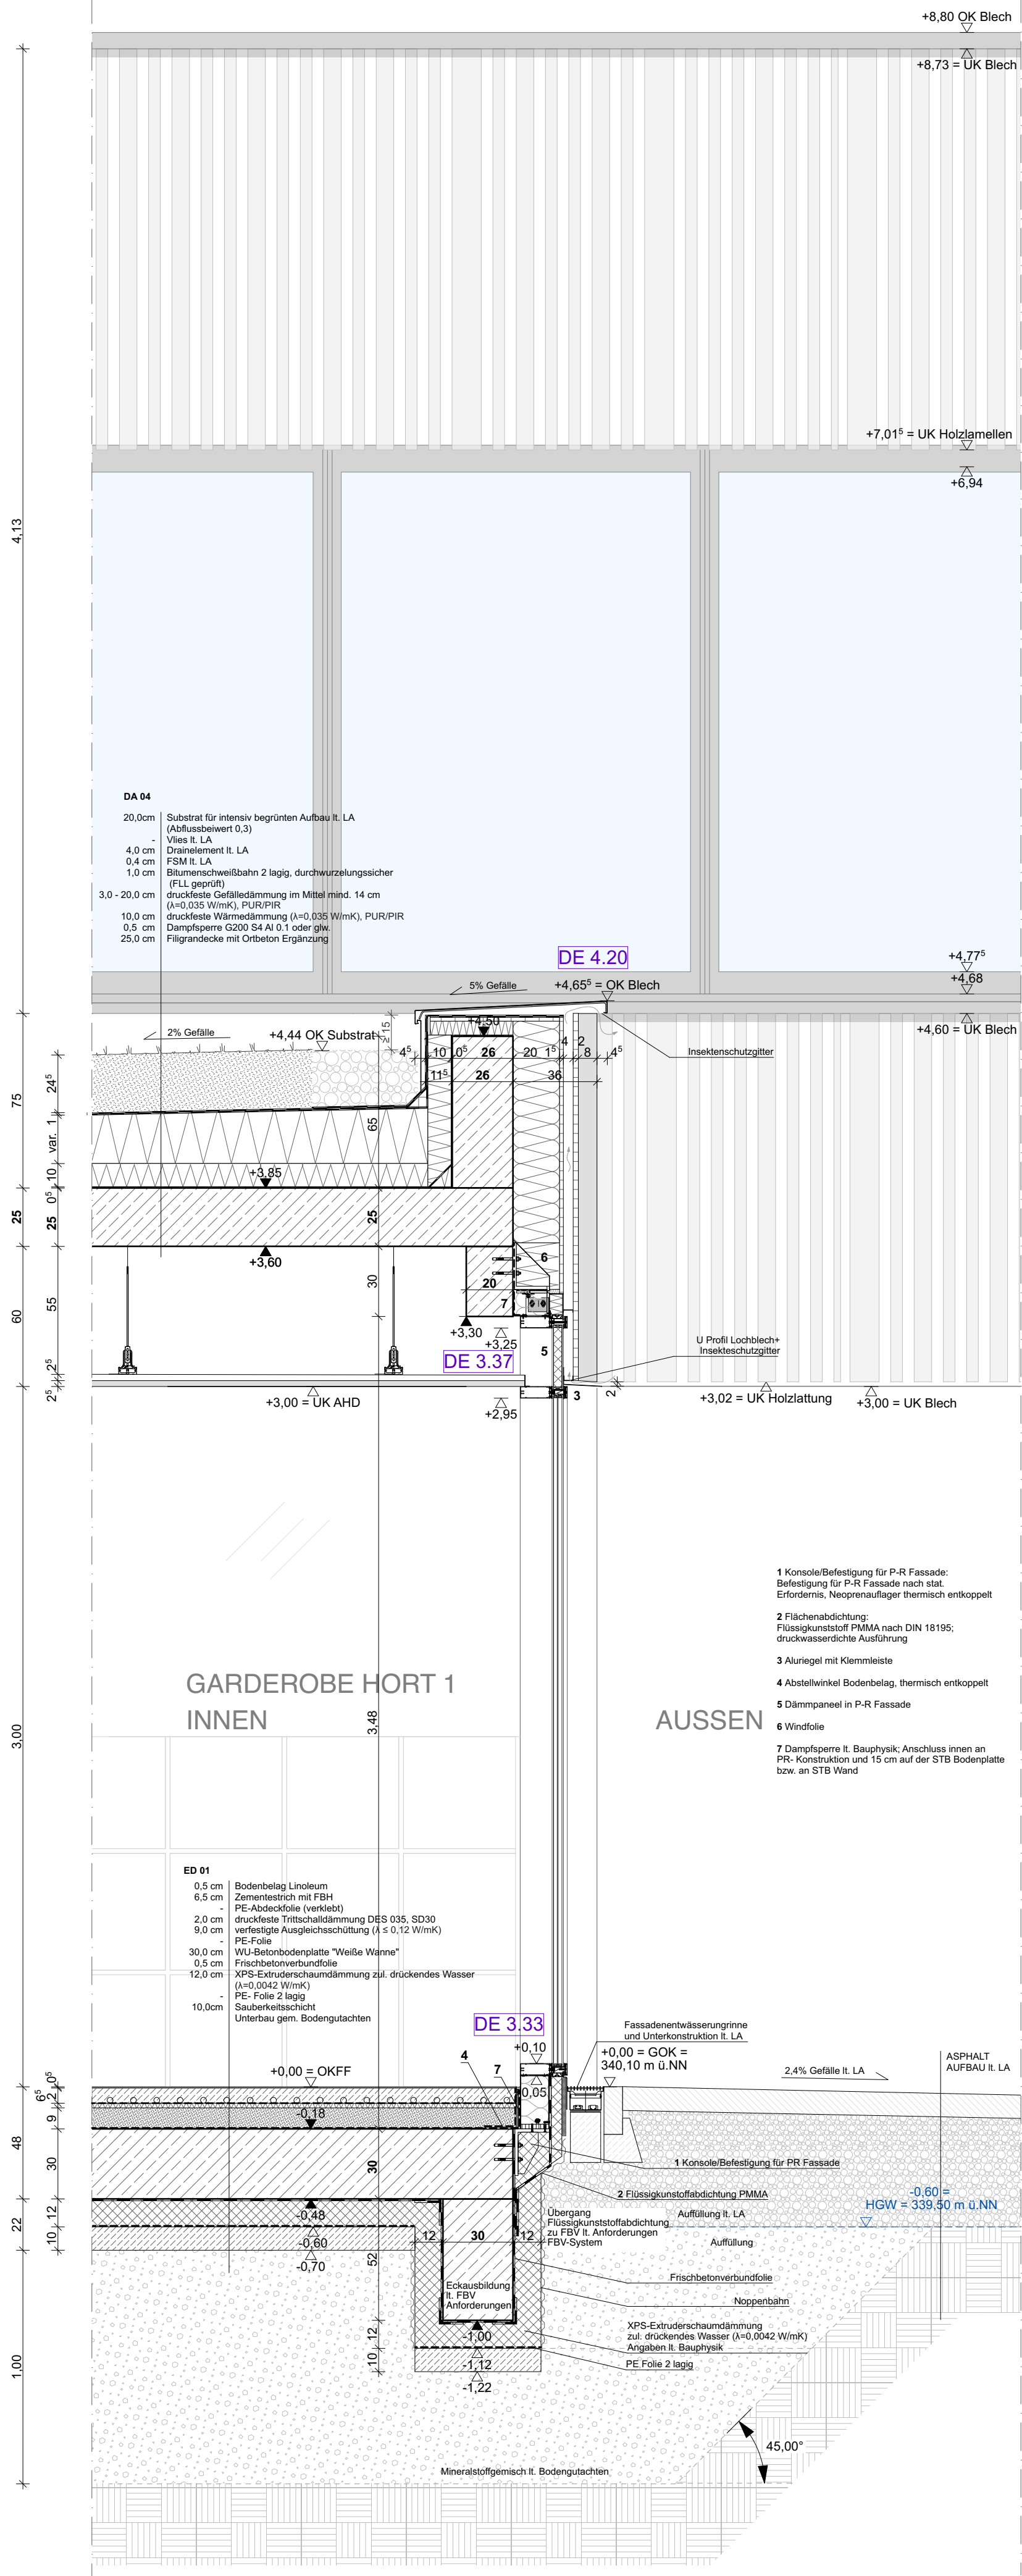


Schnitt 5-5

Fassadenrücksprung, Eingang

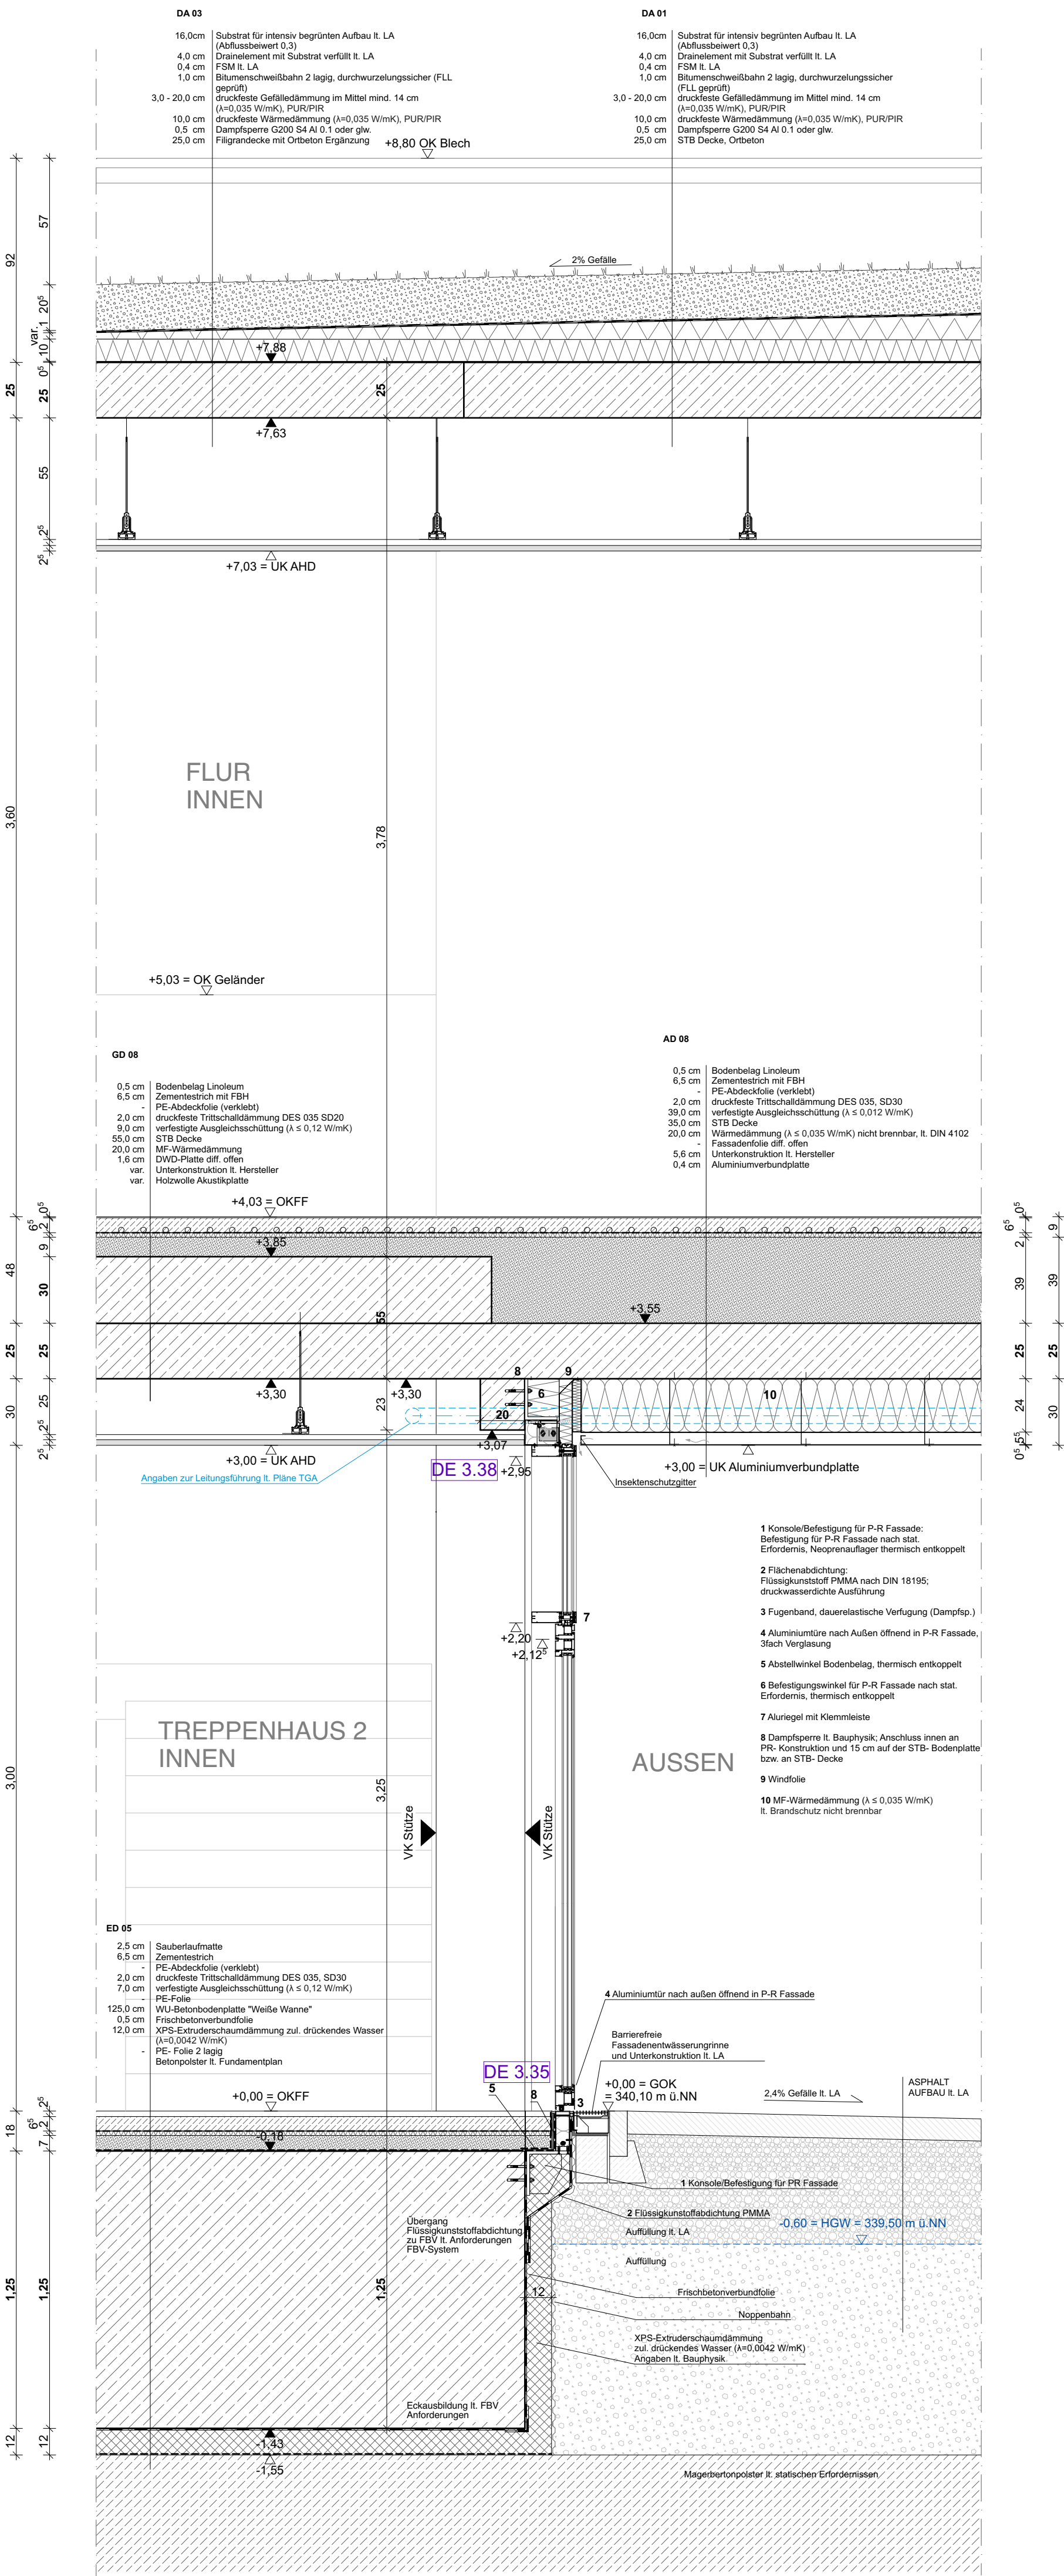

Übersicht

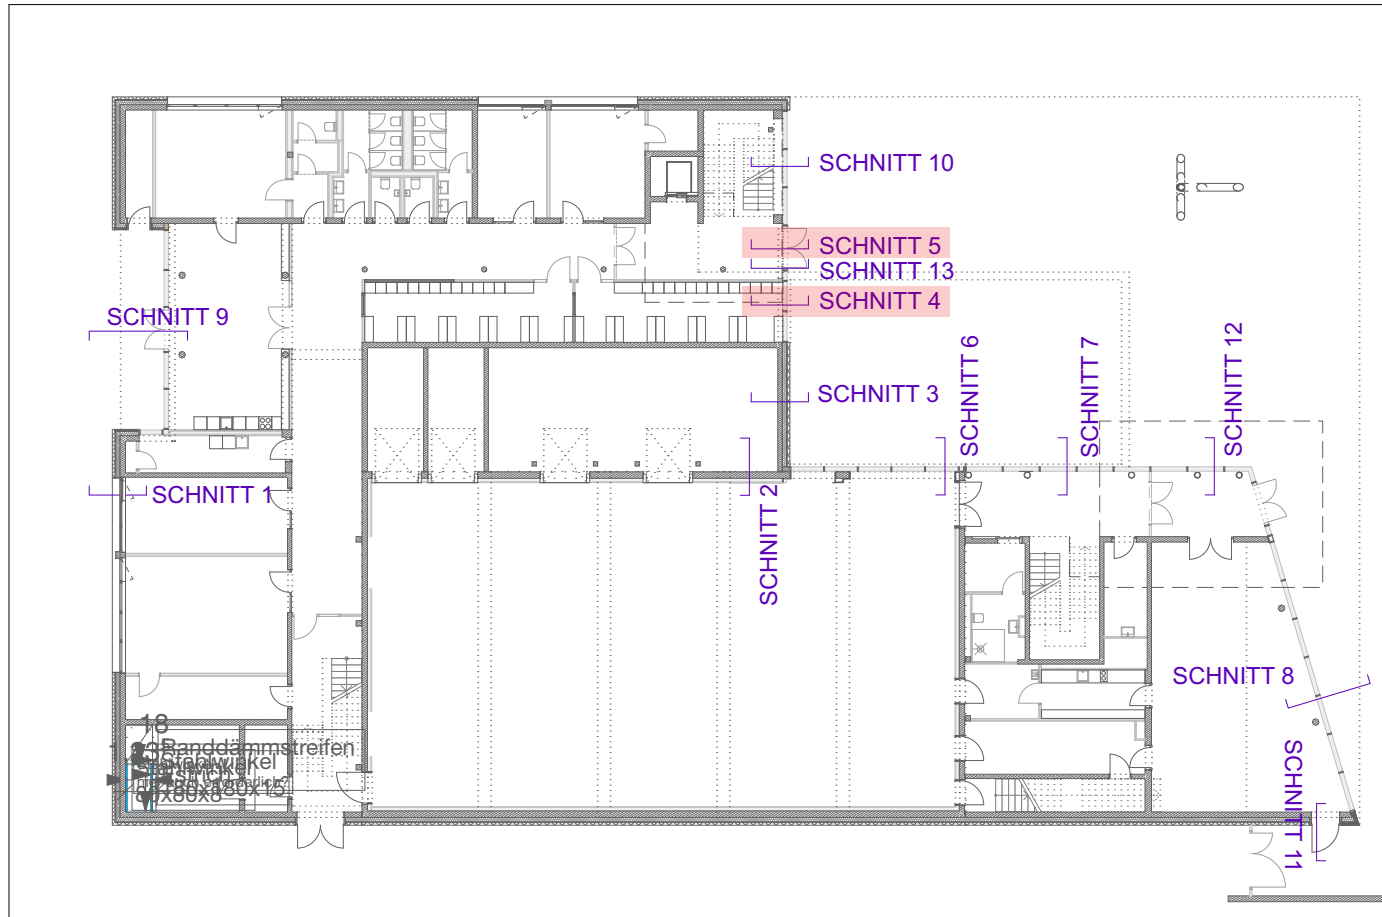

Index	Datum	Gez.	Änderung

FIB_AGB_06_DE_XX_FS_302		00	F
Projektnr., Fachbereich, Leistungsphase, Planart, Ebene, Planinhalt, Plannummer		Index	Status
Fassadenschnitte 4,5		1:20	Maßstab
Planinhalt			
Bauvorhaben:		Neubau 3-gruppiger Kinderhort, GS-Fachraumerweiterung und 1-fach Turnhalle	
Bauherr:		Stadt Nürnberg, vertreten durch WBG KOMMUNAL GmbH Beuthener Straße 41 90471 Nürnberg	
Planung:			

Sämtliche Masse sind am Bau vom Auftragnehmer zu nehmen und prüfen. Für Massefehler haftet der Auftragnehmer bei der Planung und Bauausführung sind folgende Unterlagen zu besorgen: Statikpläne, Schnittpunkte, Fachwerkpläne, Brandschutz- und Schutzpläne, Architekturlinien und Details, Firmenzeichnungen.					
Planinhalt	Phase	Freigabe	Datum Freigabe	Geprüft	Datum Prüfung
± 0,00 =	Ausschreibungsplanung	Maßstab	Format	Gezeichnet	Projektleiter
+340,10 üNN	Datum	1:20	594 x 841		