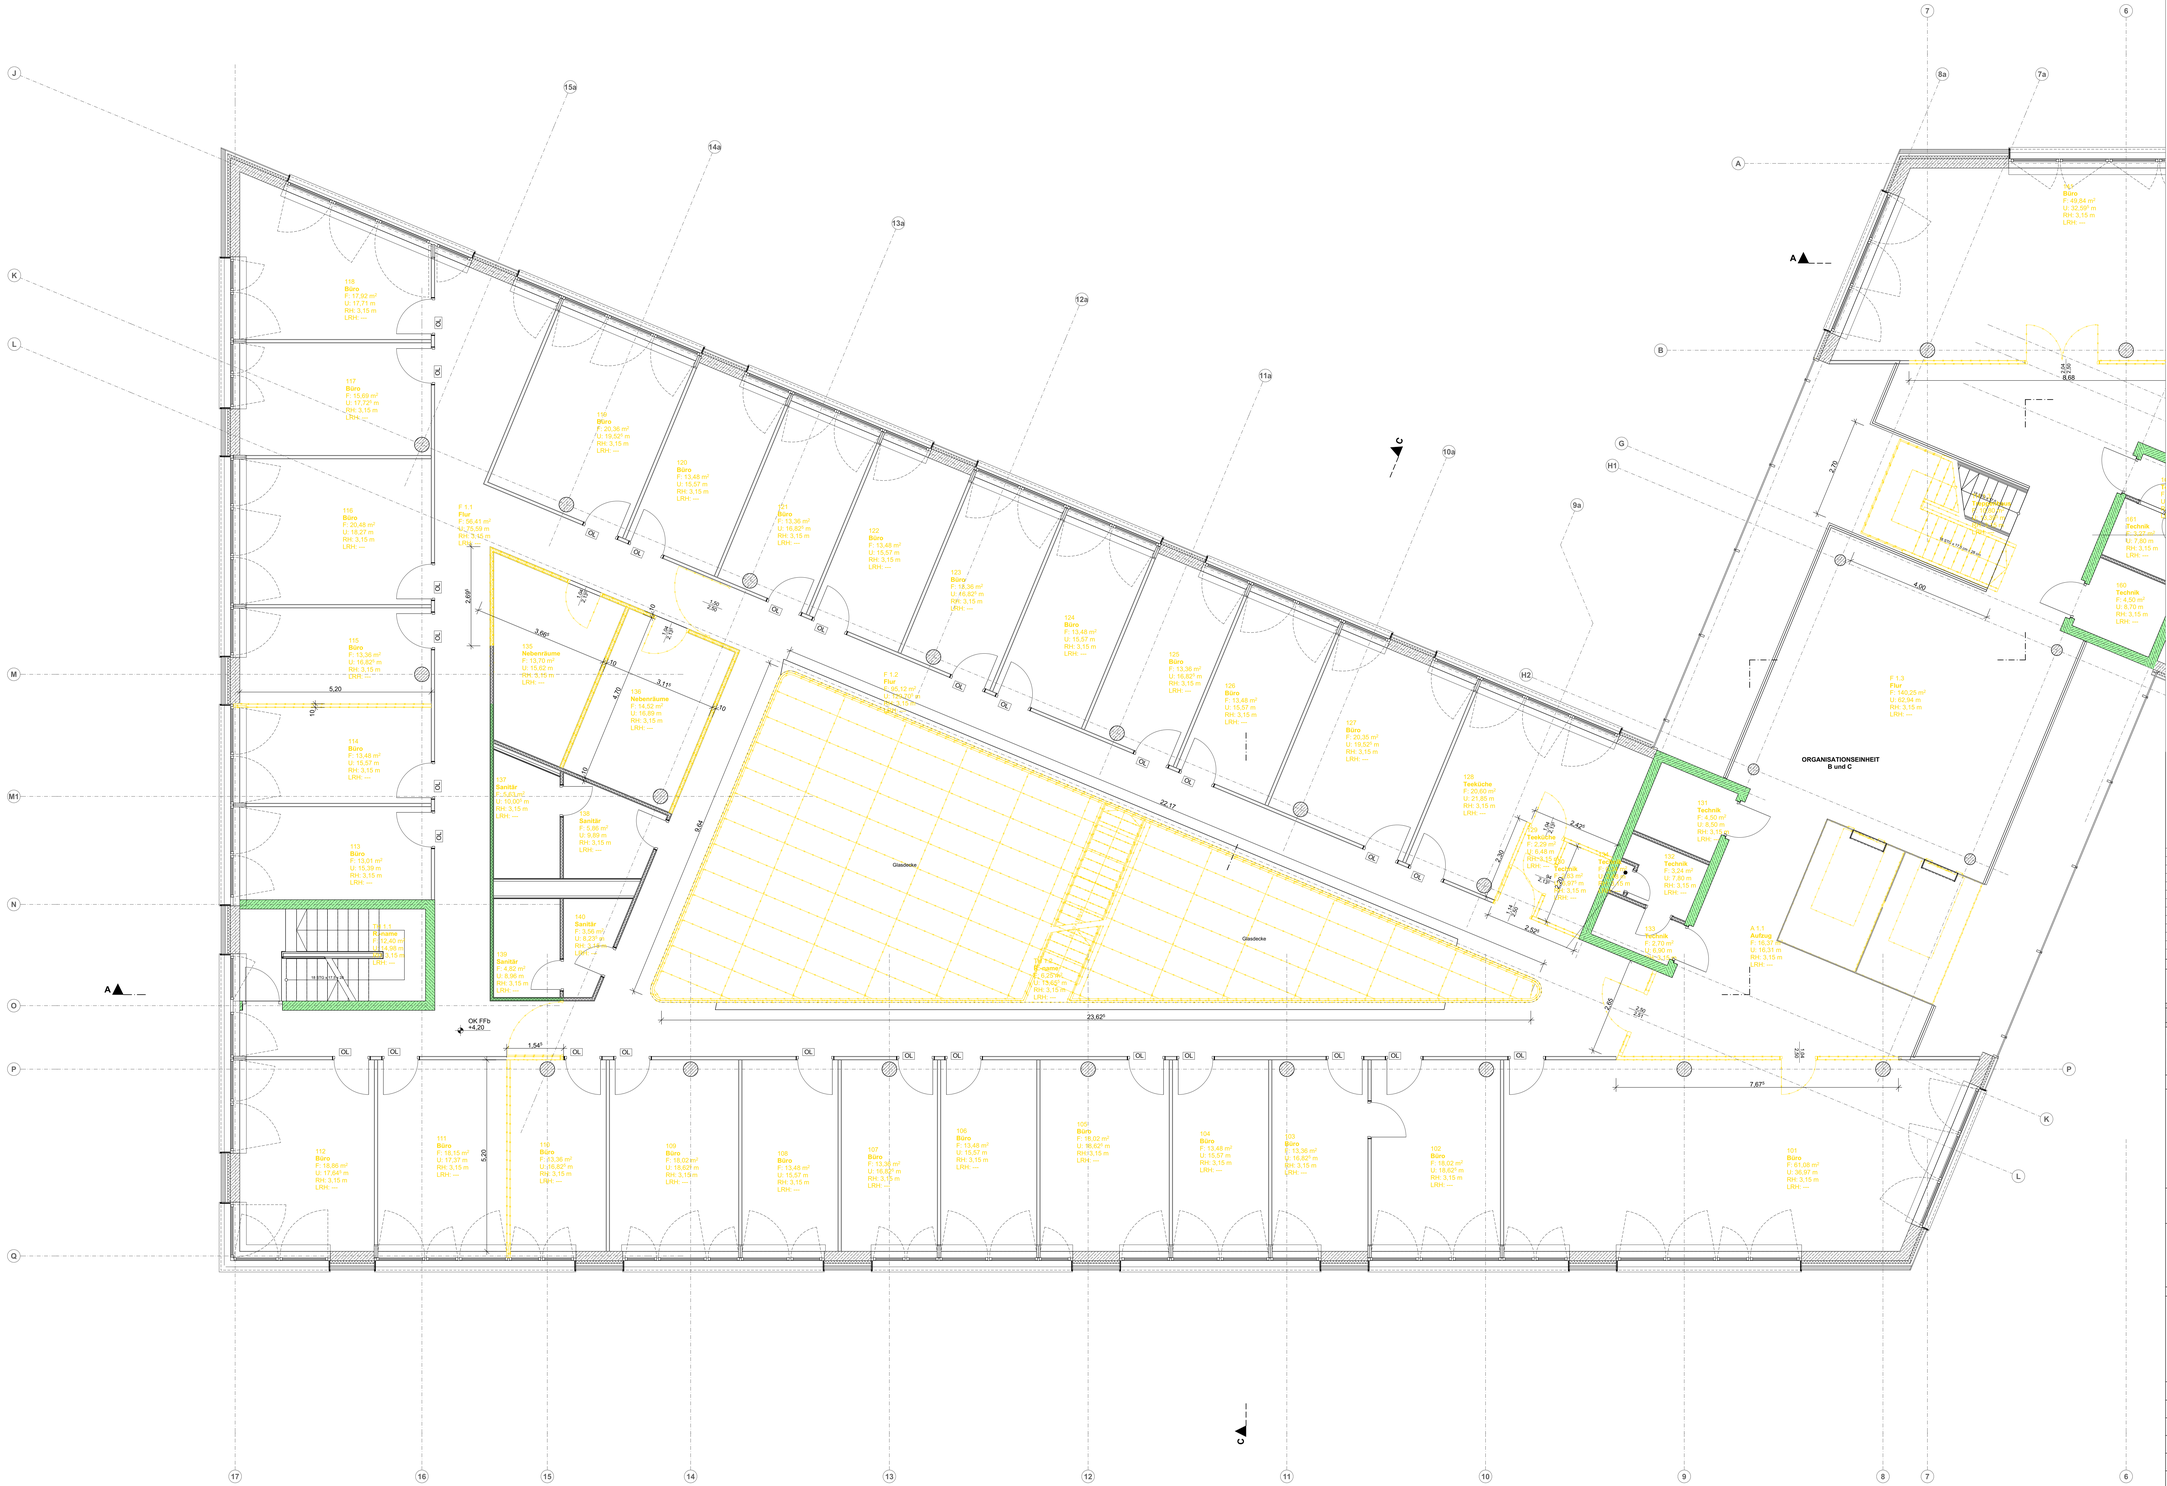

118 Büro F: 17,92 m² U: 17,71 m RH: 3,15 m LRH: ---
117 Büro F: 15,69 m² U: 17,72 m RH: 3,15 m LRH: ---
116 Büro F: 20,48 m² U: 18,27 m RH: 3,15 m LRH: ---
115 Büro F: 13,36 m² U: 16,62 m RH: 3,15 m LRH: ---
114 Büro F: 13,48 m² U: 15,57 m RH: 3,15 m LRH: ---
113 Büro F: 13,01 m² U: 15,39 m RH: 3,15 m LRH: ---
F: 1.1 Flur F: 55,41 m² U: 75,59 m RH: 3,15 m LRH: ---
119 Treppenhaus F: 4,22 m² U: 8,06 m RH: 3,15 m LRH: ---
137 Sanitär F: 5,80 m² U: 10,00 m RH: 3,15 m LRH: ---
138 Sanitär F: 5,88 m² U: 9,89 m RH: 3,15 m LRH: ---
140 Sanitär F: 3,55 m² U: 8,27 m RH: 3,15 m LRH: ---
139 Sanitär F: 4,82 m² U: 8,06 m RH: 3,15 m LRH: ---
135 Nebenräume F: 13,70 m² U: 15,62 m RH: 3,15 m LRH: ---
136 Nebenräume F: 14,92 m² U: 16,69 m RH: 3,15 m LRH: ---
158 Büro F: 20,36 m² U: 19,52 m RH: 3,15 m LRH: ---
120 Büro F: 13,48 m² U: 15,57 m RH: 3,15 m LRH: ---
121 Büro F: 13,36 m² U: 16,62 m RH: 3,15 m LRH: ---
122 Büro F: 13,48 m² U: 15,57 m RH: 3,15 m LRH: ---
123 Büro F: 18,36 m² U: 45,82 m RH: 3,15 m LRH: ---
124 Büro F: 13,48 m² U: 15,57 m RH: 3,15 m LRH: ---
125 Büro F: 13,36 m² U: 16,62 m RH: 3,15 m LRH: ---
126 Büro F: 13,48 m² U: 15,57 m RH: 3,15 m LRH: ---
127 Büro F: 20,35 m² U: 19,52 m RH: 3,15 m LRH: ---
F: 1.2 Flur F: 95,12 m² U: 123,07 m RH: 3,15 m LRH: ---
Glasdecke
128 Teeküche F: 20,80 m² U: 21,85 m RH: 3,15 m LRH: ---
Teeküche F: 2,29 m² U: 6,46 m RH: 3,15 m LRH: ---
Technik F: 2,53 m² U: 6,97 m RH: 3,15 m LRH: ---
Technik F: 2,25 m² U: 6,25 m RH: 3,15 m LRH: ---
129 Technik F: 4,50 m² U: 8,50 m RH: 3,15 m LRH: ---
130 Technik F: 3,24 m² U: 7,80 m RH: 3,15 m LRH: ---
133 Technik F: 2,33 m² U: 6,90 m RH: 3,15 m LRH: ---
A: 1.3 Büro F: 64,64 m² U: 32,99 m RH: 3,15 m LRH: ---
F: 1.3 Flur F: 160,25 m² U: 62,54 m RH: 3,15 m LRH: ---
ORGANISATIONSEINHEIT B und C
A: 1.1 Aufzug F: 16,37 m² U: 16,31 m RH: 3,15 m LRH: ---
661 Technik F: 7,60 m² U: 7,60 m RH: 3,15 m LRH: ---
160 Technik F: 4,90 m² U: 8,70 m RH: 3,15 m LRH: ---
112 Büro F: 16,86 m² U: 17,64 m RH: 3,15 m LRH: ---
111 Büro F: 16,15 m² U: 17,37 m RH: 3,15 m LRH: ---
110 Büro F: 13,36 m² U: 16,62 m RH: 3,15 m LRH: ---
109 Büro F: 16,02 m² U: 16,62 m RH: 3,15 m LRH: ---
108 Büro F: 13,48 m² U: 15,57 m RH: 3,15 m LRH: ---
107 Büro F: 13,36 m² U: 16,62 m RH: 3,15 m LRH: ---
106 Büro F: 13,49 m² U: 15,57 m RH: 3,15 m LRH: ---
105 Büro F: 16,02 m² U: 16,62 m RH: 3,15 m LRH: ---
104 Büro F: 13,48 m² U: 15,57 m RH: 3,15 m LRH: ---
103 Büro F: 13,36 m² U: 16,62 m RH: 3,15 m LRH: ---
102 Büro F: 18,02 m² U: 19,62 m RH: 3,15 m LRH: ---
101 Büro F: 61,08 m² U: 36,97 m RH: 3,15 m LRH: ---
OK FFb +4,20
Glasdecke
23,62
7,67
5,20
22,17
9,68
4,00
2,70
2,42
2,30
2,50
2,52
2,57
1,54
3,66
3,11
2,68
2,69
1,50
2,50
3,50
3,68
3,36
2,70
3,50
3,50
3,50