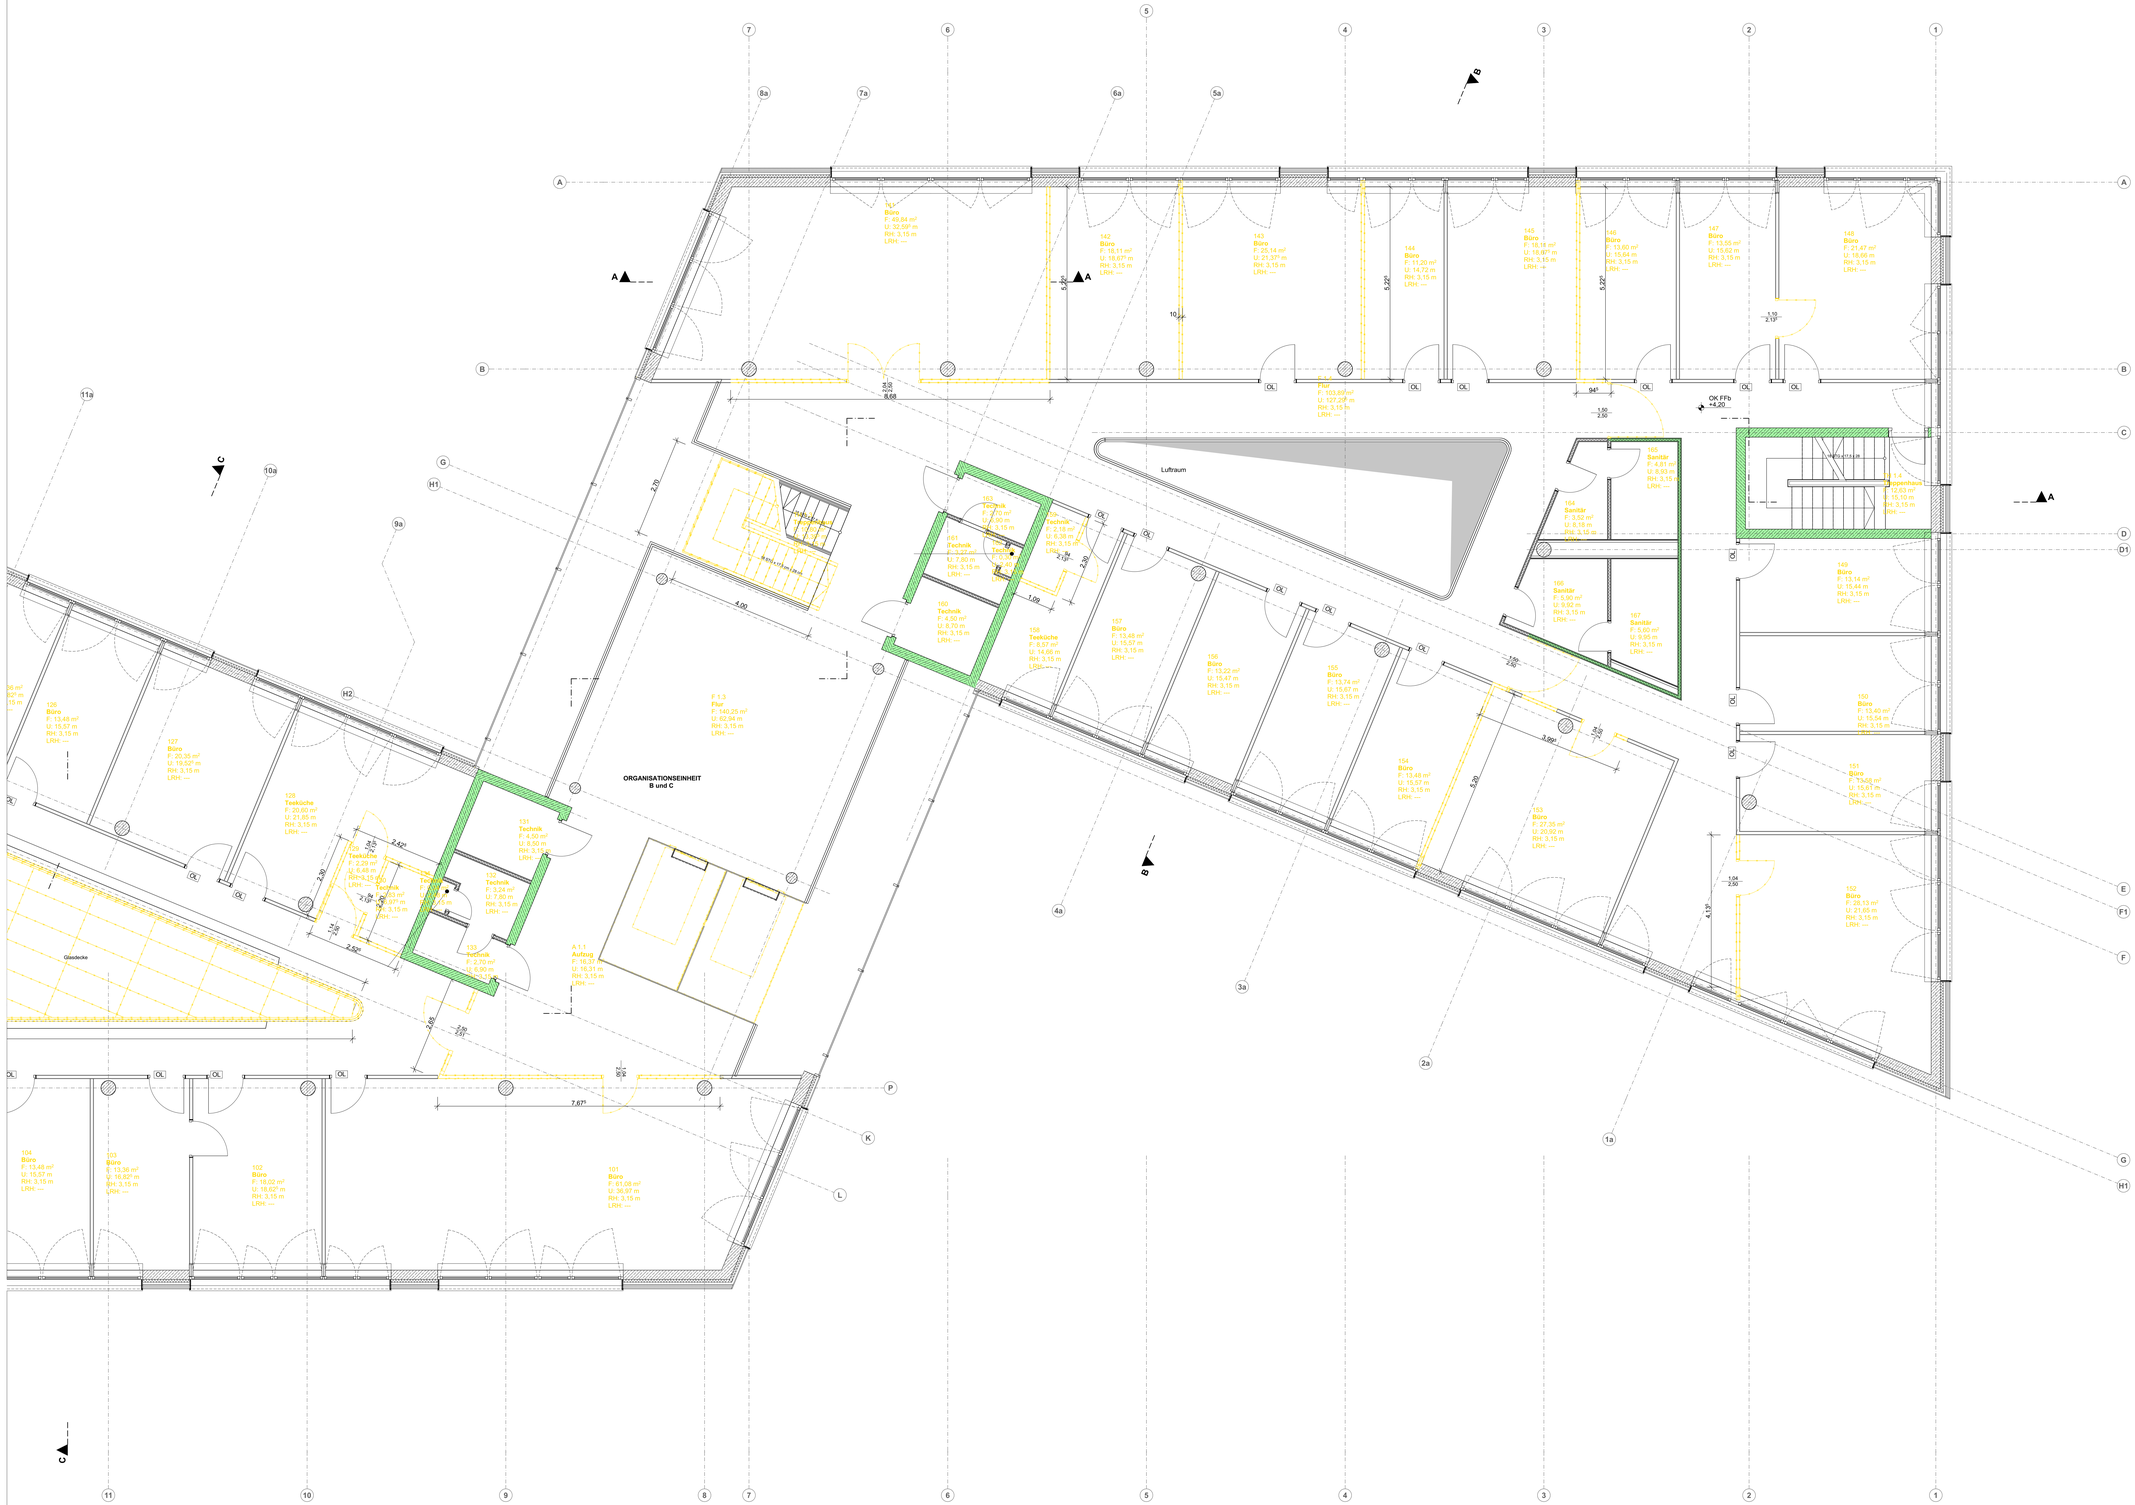

ORGANISATIONSEINHEIT
B und C
Luftraum
Glasdecke
OK FFb +4,20
142 Büro F: 16,51 m² U: 18,67 m RH: 3,15 m LRH: ---
143 Büro F: 25,14 m² U: 23,37 m RH: 3,15 m LRH: ---
144 Büro F: 11,20 m² U: 14,72 m RH: 3,15 m LRH: ---
145 Büro F: 18,18 m² U: 18,97 m RH: 3,15 m LRH: ---
146 Büro F: 13,60 m² U: 15,64 m RH: 3,15 m LRH: ---
147 Büro F: 13,55 m² U: 13,62 m RH: 3,15 m LRH: ---
148 Büro F: 21,47 m² U: 18,96 m RH: 3,15 m LRH: ---
149 Büro F: 13,14 m² U: 15,44 m RH: 3,15 m LRH: ---
150 Büro F: 13,60 m² U: 15,54 m RH: 3,15 m LRH: ---
151 Büro F: 13,66 m² U: 15,67 m RH: 3,15 m LRH: ---
152 Büro F: 20,13 m² U: 21,65 m RH: 3,15 m LRH: ---
153 Büro F: 27,35 m² U: 20,92 m RH: 3,15 m LRH: ---
154 Büro F: 13,48 m² U: 15,57 m RH: 3,15 m LRH: ---
155 Büro F: 13,74 m² U: 15,67 m RH: 3,15 m LRH: ---
156 Büro F: 13,22 m² U: 15,47 m RH: 3,15 m LRH: ---
157 Büro F: 13,48 m² U: 15,57 m RH: 3,15 m LRH: ---
158 Teeküche F: 8,57 m² U: 14,66 m RH: 3,15 m LRH: ---
159 Technik F: 2,18 m² U: 6,38 m RH: 3,15 m LRH: ---
160 Technik F: 4,50 m² U: 8,70 m RH: 3,15 m LRH: ---
161 Technik F: 3,27 m² U: 7,80 m RH: 3,15 m LRH: ---
162 Technik F: 4,00 m² U: 8,50 m RH: 3,15 m LRH: ---
163 Technik F: 2,70 m² U: 6,90 m RH: 3,15 m LRH: ---
164 Sanität F: 3,52 m² U: 8,18 m RH: 3,15 m LRH: ---
165 Sanität F: 4,81 m² U: 8,93 m RH: 3,15 m LRH: ---
166 Sanität F: 5,90 m² U: 9,92 m RH: 3,15 m LRH: ---
167 Sanität F: 5,60 m² U: 9,95 m RH: 3,15 m LRH: ---
168 Lüftungszentrale F: 14,63 m² U: 15,10 m RH: 3,15 m LRH: ---
F.1.3 Flur F: 140,25 m² U: 62,94 m RH: 3,15 m LRH: ---
F.1.4 Flur F: 103,89 m² U: 127,27 m RH: 3,15 m LRH: ---
101 Büro F: 41,05 m² U: 36,97 m RH: 3,15 m LRH: ---
102 Büro F: 18,02 m² RH: 3,15 m LRH: ---
103 Büro F: 13,36 m² U: 16,82 m RH: 3,15 m LRH: ---
104 Büro F: 13,48 m² U: 15,57 m RH: 3,15 m LRH: ---
126 Büro F: 13,48 m² U: 15,57 m RH: 3,15 m LRH: ---
127 Büro F: 20,35 m² U: 19,52 m RH: 3,15 m LRH: ---
128 Teeküche F: 20,60 m² U: 21,85 m RH: 3,15 m LRH: ---
129 Teeküche F: 3,28 m² U: 6,48 m RH: 3,15 m LRH: ---
130 Technik F: 2,53 m² U: 6,97 m RH: 3,15 m LRH: ---
131 Technik F: 4,50 m² U: 8,50 m RH: 3,15 m LRH: ---
132 Technik F: 3,24 m² U: 7,80 m RH: 3,15 m LRH: ---
A.1.1 Aufzug F: 16,31 m² U: 16,31 m RH: 3,15 m LRH: ---
OL
A
B
C
D
D1
E
F
F1
G
H1
H2
K
L
P
1
2
3
4
5
6
7
8
9
10
11
1a
2a
3a
4a
5a
6a
7a
8a
9a
10a
11a
