

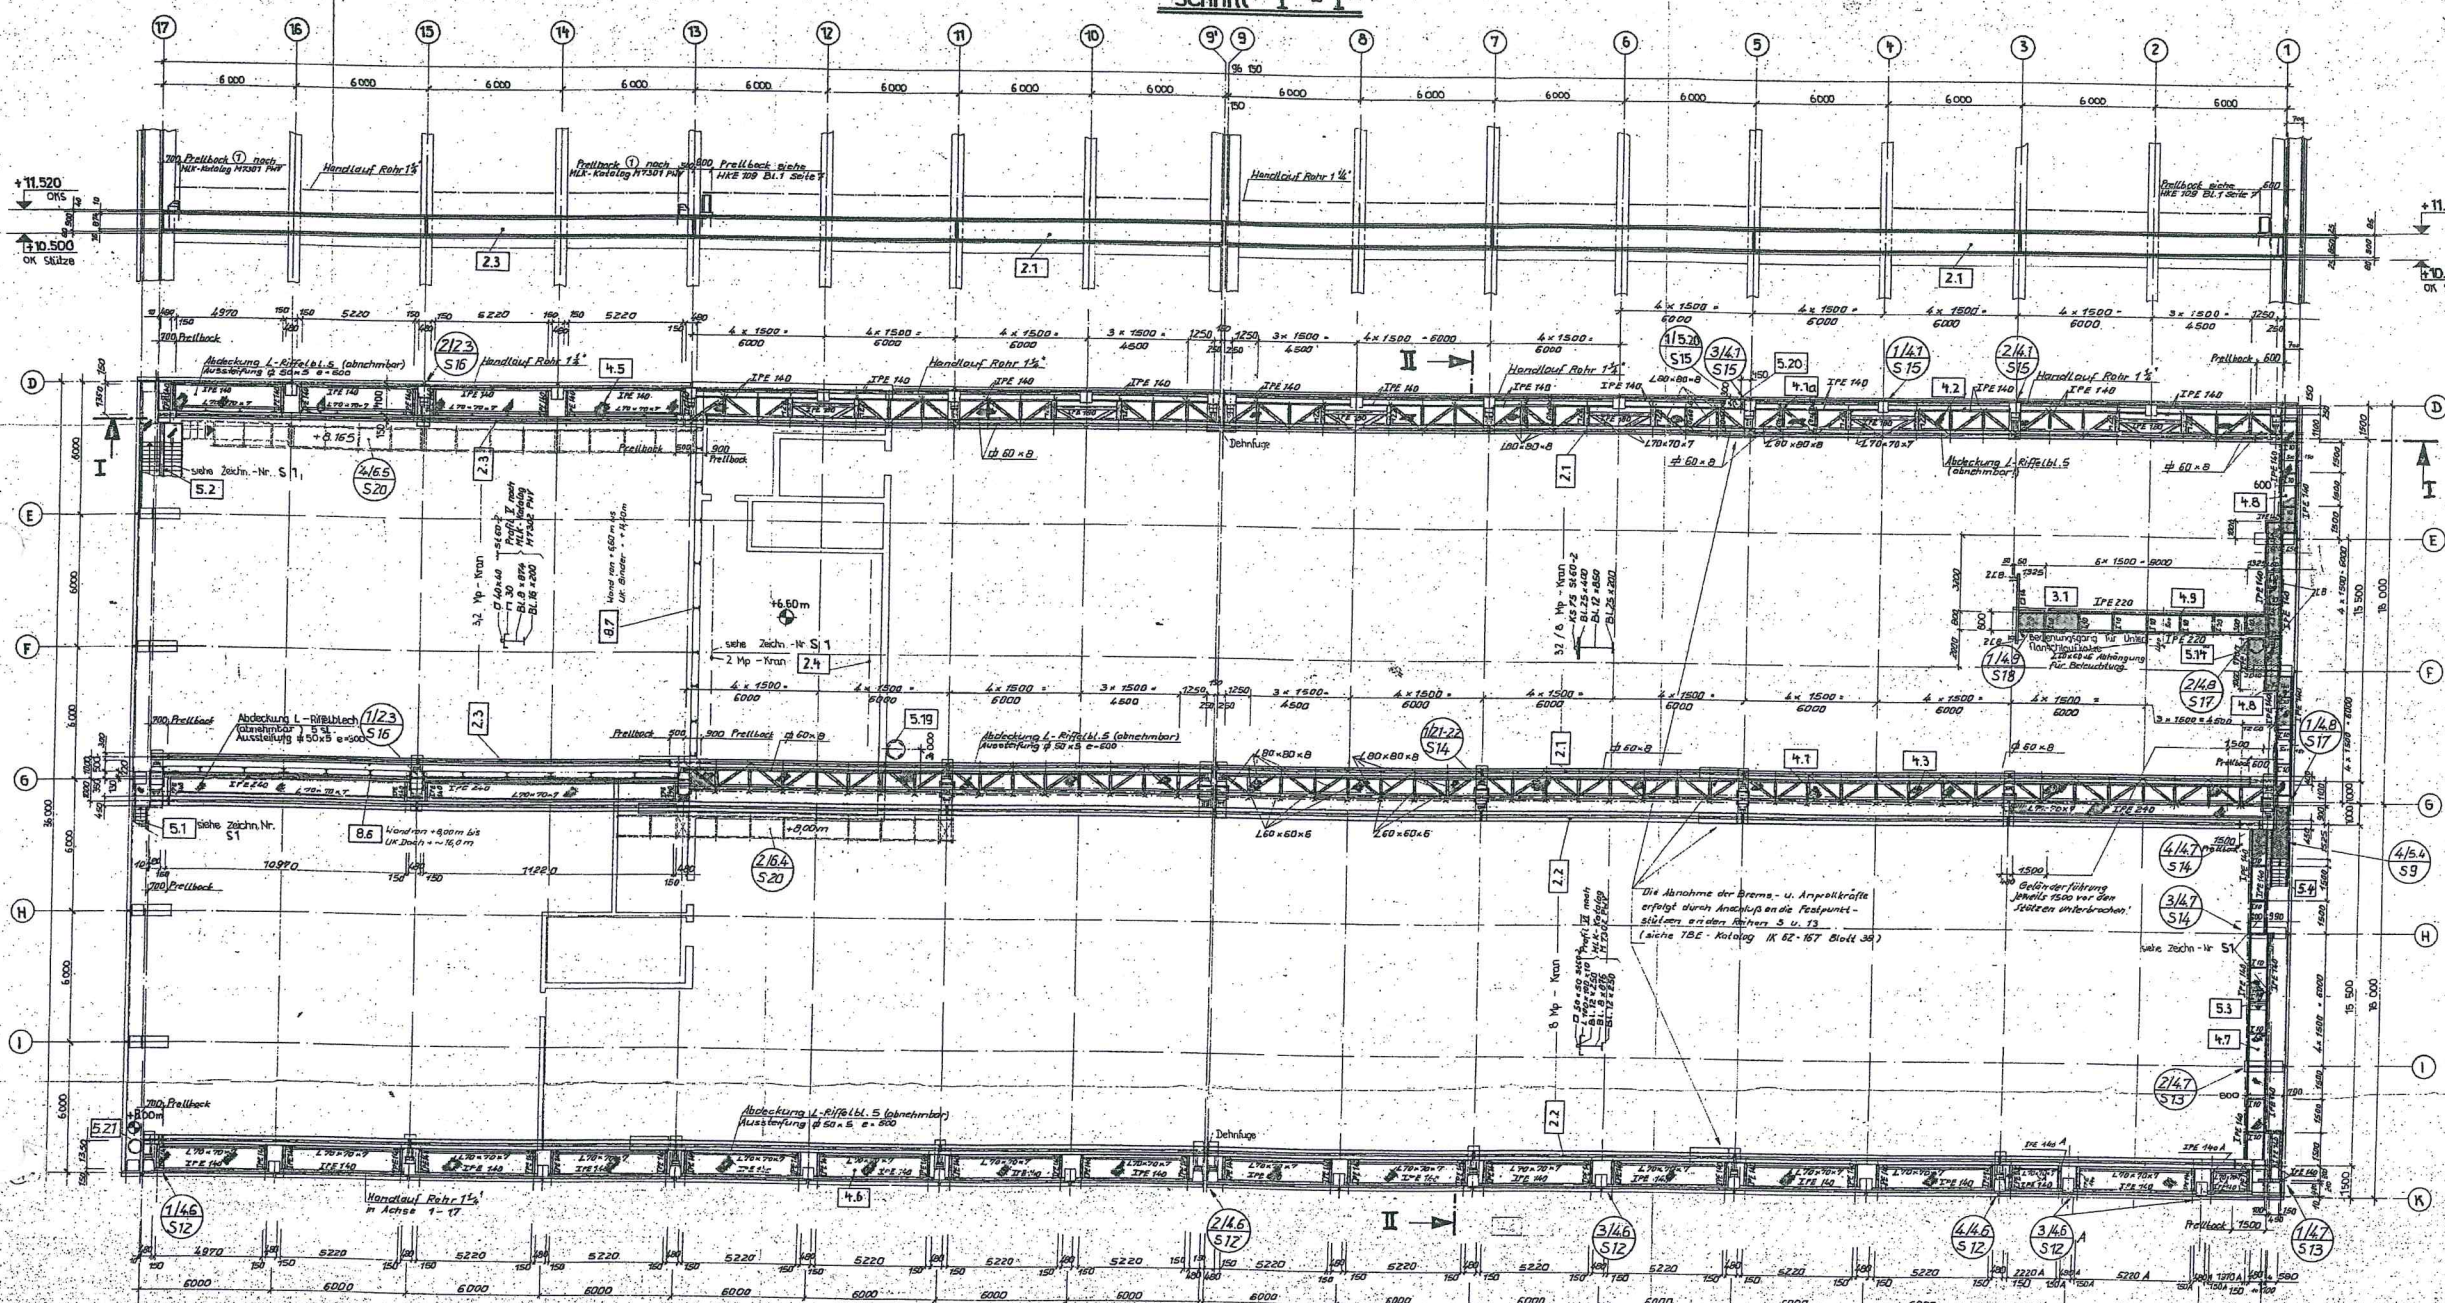
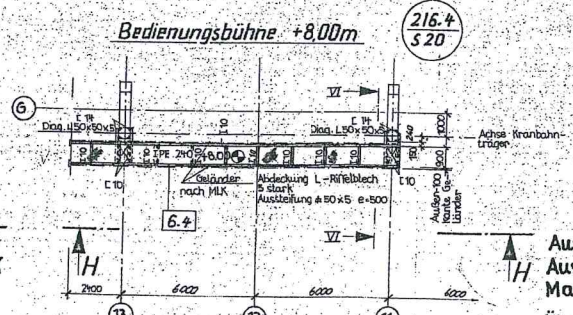


Schnitt I - I

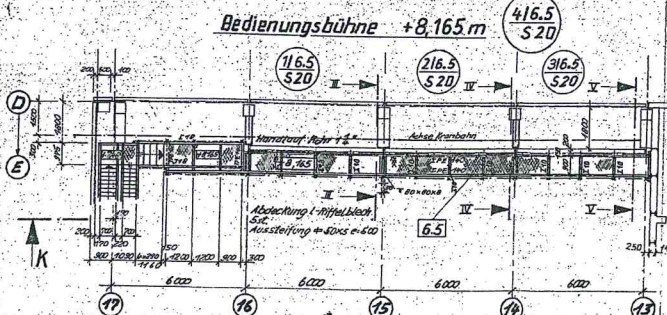

Schnitt II - II

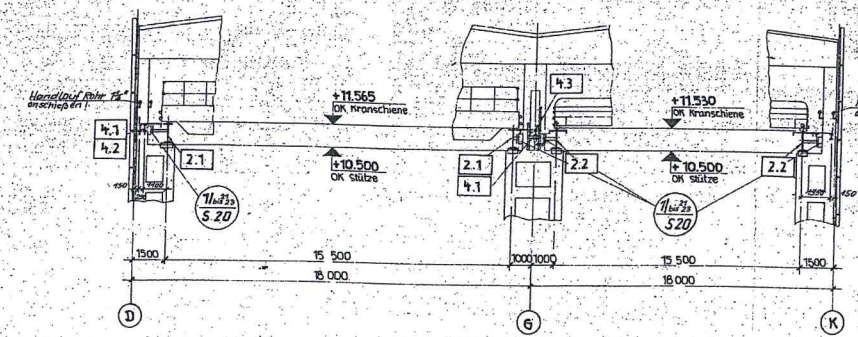

Ausführungsgruppe	A	- alle Kranbahnen
Ausführungsgruppe	C	- restlicher Stahlbau
Material St 38		- Ausnahmen sind g net
Überwachungsgrad	3	- alle Kranbahnen u schlüsse
"	2	- alle übrigen Konstr

1. Oberlichter:
 - 1.1 Oberlicht-Stahlkonstruktion- Grundrahmen
(ohne Füll.-Verglasung und ohne Sprossen)
 - 1.2 *Gabel für Oberlichter*















5.	Aufgaben zu den Verbrennungs-Treppsen und Leitern	
5.1	Treppse 0,0 bis + 11,49	(G-A, 17)
5.2	Treppse 0,0 bis + 11,49	(C-A, 17)
5.3	Treppse 0,0 bis + 6,00	(J-A, 1)
5.4	Treppse 0,0 bis + 11,49	(H-A, 1)
5.5	Treppse 0,0 bis + 4,20	(G-A, 12-13)
5.6	Treppse + 4,2 bis + 8,00	(H, 13-14)
5.7	Treppse 0,0 bis + 2,80	(C-A, 17)
5.8	Treppse 0,0 bis + 2,80	(C-A, 13)
5.9	Leitertreppse -2,30 bis 0,0	(A-A, 1)
5.10	Treppse + Postest -4,95 bis -3,20	(A-A, 7)
5.11	Treppse + Postest -4,95 bis +2,80	(A-A, 8)
5.12	Treppse + Postest -4,95 bis +2,80	(A-A, 8)
5.13	Treppse + Postest -4,95 bis +2,75	(H-A, 10-11)
5.14	Leiter + 11,49 bis +14,6	(F, 1)
5.15	Leiter 0,0 bis +7,20	(K, 1)
5.16	Leiter + 7,20 bis +17,40	(K, 2)
5.17	Leiter 0,0 bis +7,20	(G, 17)
5.18	Leiter + 7,20 bis +17,40	(G, 17)
5.19	+ 0,00 + 8,60	(H, 12-13)
5.20	+ 8,60 + 17,40	(H, 13)
5.21	+ 17,40 + 26,20	(H, 14)

6.	Sonstige Laufstege, - Geländer, - Nühnen:	
6.1	Laufsteg + Geländer +2,80	(5-G, 13)
6.2	Geländer auf Betondecke +4,20	(7-I, 13-14)
6.3	Geländer auf Betondecke +8,00	(6-K, 12-17)


5.0	<u>Einfassung für Türen und Tore, Stützen für Handhaltung:</u>	
5.1	Einfassung für Tor	(9-F, 17)
5.2	Einfassung für Tor	(9, 23)
5.3	Einfassung für Tor	(11, 11)
5.4	Einfassung für Türen	(2-F, 14-16)
5.5	Stützen für Handhaltung	(2, 13-16)
5.6	"	(2, 13-17)
5.7	"	(2-F, 13)
5.8	"	
5.9	"	


10. Sonstige Stahlkonstruktionen:

10.1. Träger für Fahrzeugschleuse (K'-W, zw. 1-5)

VEB BMK Kohle und Energie
Forschung und Projektierung Berlin
141-284/77 (Mod 77/177)

[illegible]