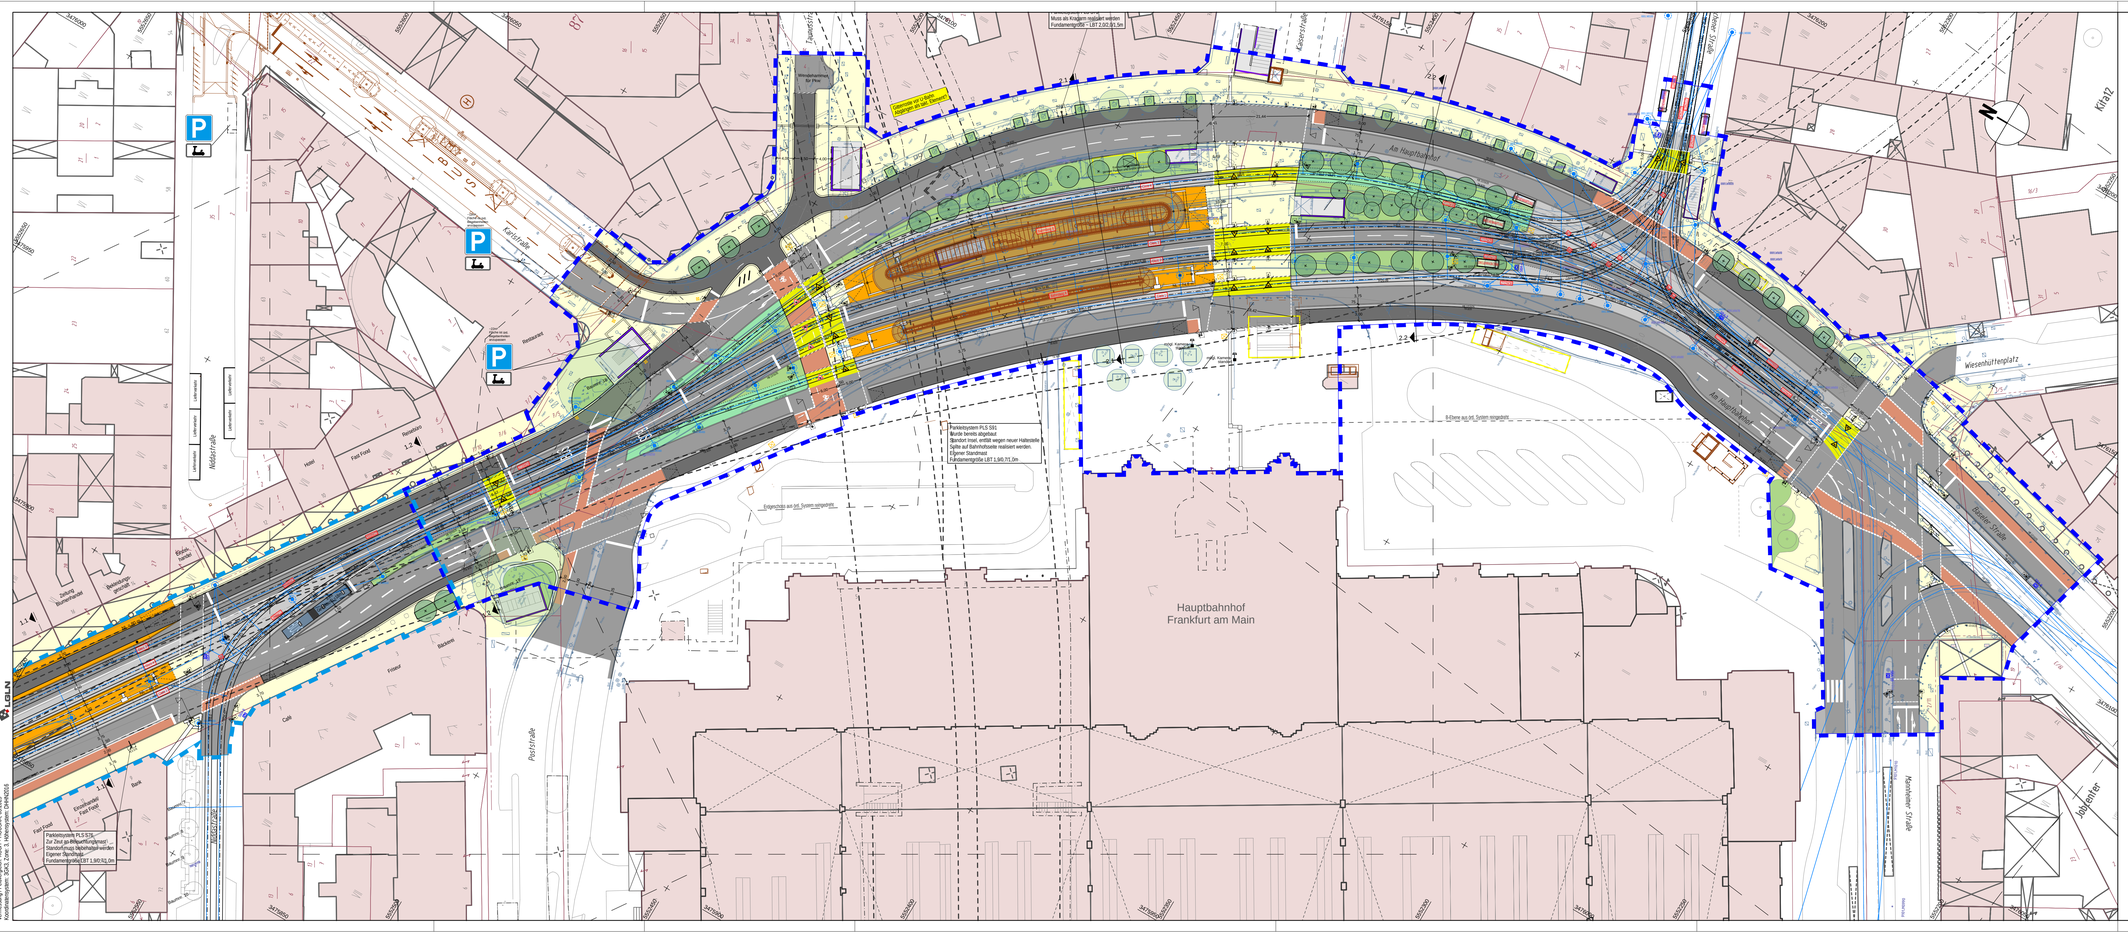
Hauptbahnhof
Frankfurt am Main
Kaiserstraße
Mainzer Landstraße
Poststraße
Taunusstraße
Am Hauptbahnhof
Wiesenhüttenplatz
Muss als Kragarm realisiert werden
Fundamentgröße ≤ LBT 2.0/2.0/1.5m
