

LEGENDE : Fensterbezeichnungen

Fensterbauteil 2 (kurz FBT-02)	Dachflächenfensterbauteil 1 (kurz DFBT-01)
Energie: $g \leq 0,33$ $U_w \leq 0,95 \text{ W/m}^2\text{K}$	Energie: $g \leq 0,33$ $U_w \leq 1,0 \text{ W/m}^2\text{K}$ Sonnenschutz: Verschattungsfaktor $F_c \leq 0,25$

LEGENDE - Elektro:

LEGENDE :

BAUVORHABEN :

Energetische Sanierung Fassade / Dach
Max-Planck-Str.1, 90443 Nürnberg

BAUHERR :

Stadt Nürnberg

BAUHERRNVERTRETUNG :

Stadt Nürnberg
Hochbauamt H/EV
Marientorgraben 11
90402 Nürnberg


Projektleitung - Hochbauamt
Franziska Diedrich
TEL: 0911 / 231 14087
E-Mail: franziska.diedrich@stadt.nuernberg.de

PLANINHALT :


- GRUNDRISS DG

PLANGRÖSSE : 880 X 430 mm
MASSTAB : 1-50


DATUM : 21.05.2026

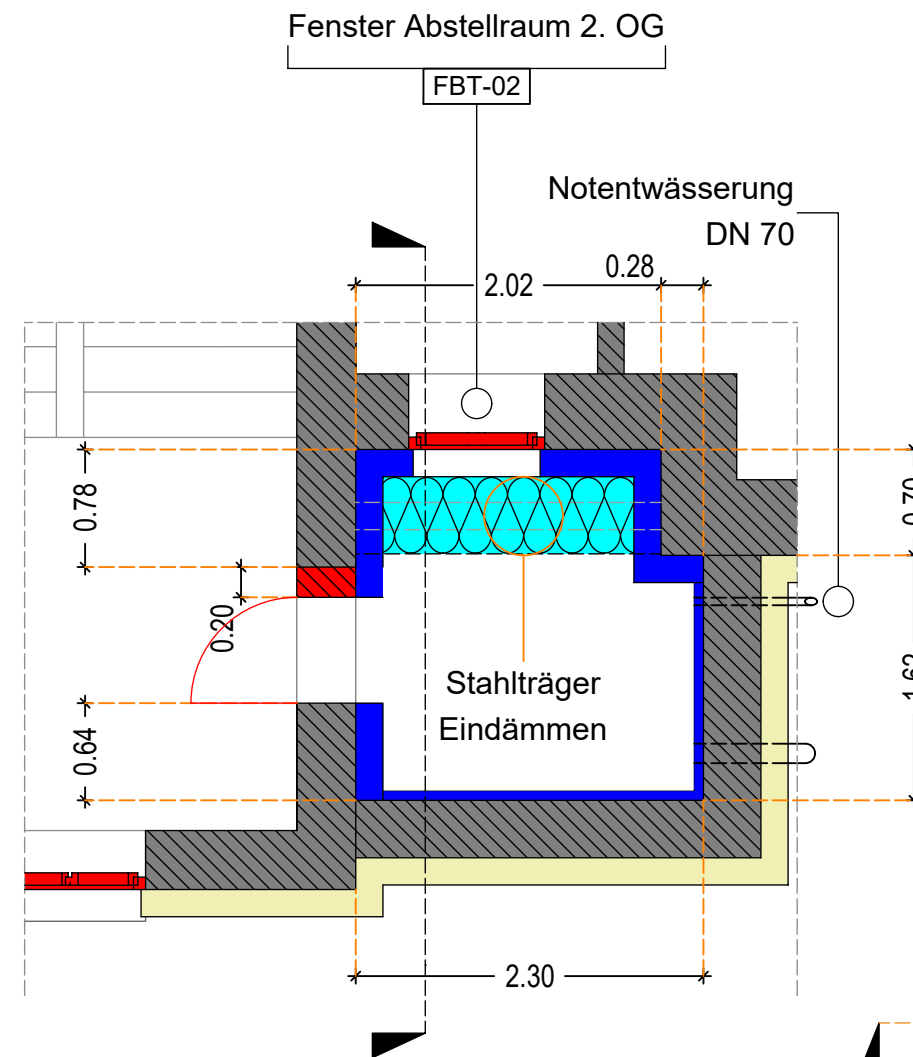

TEILGRUNDRISS
Balkon

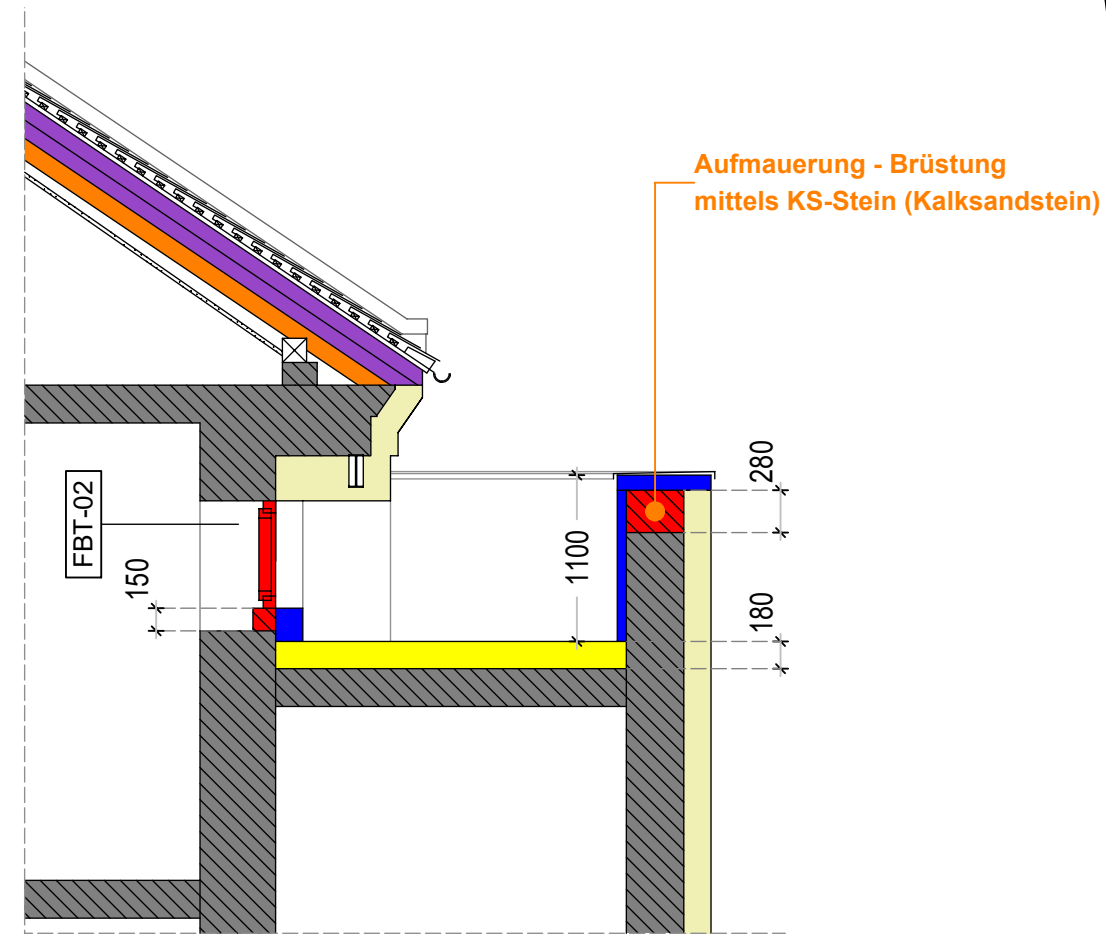

TEILSCHNITT
Balkon

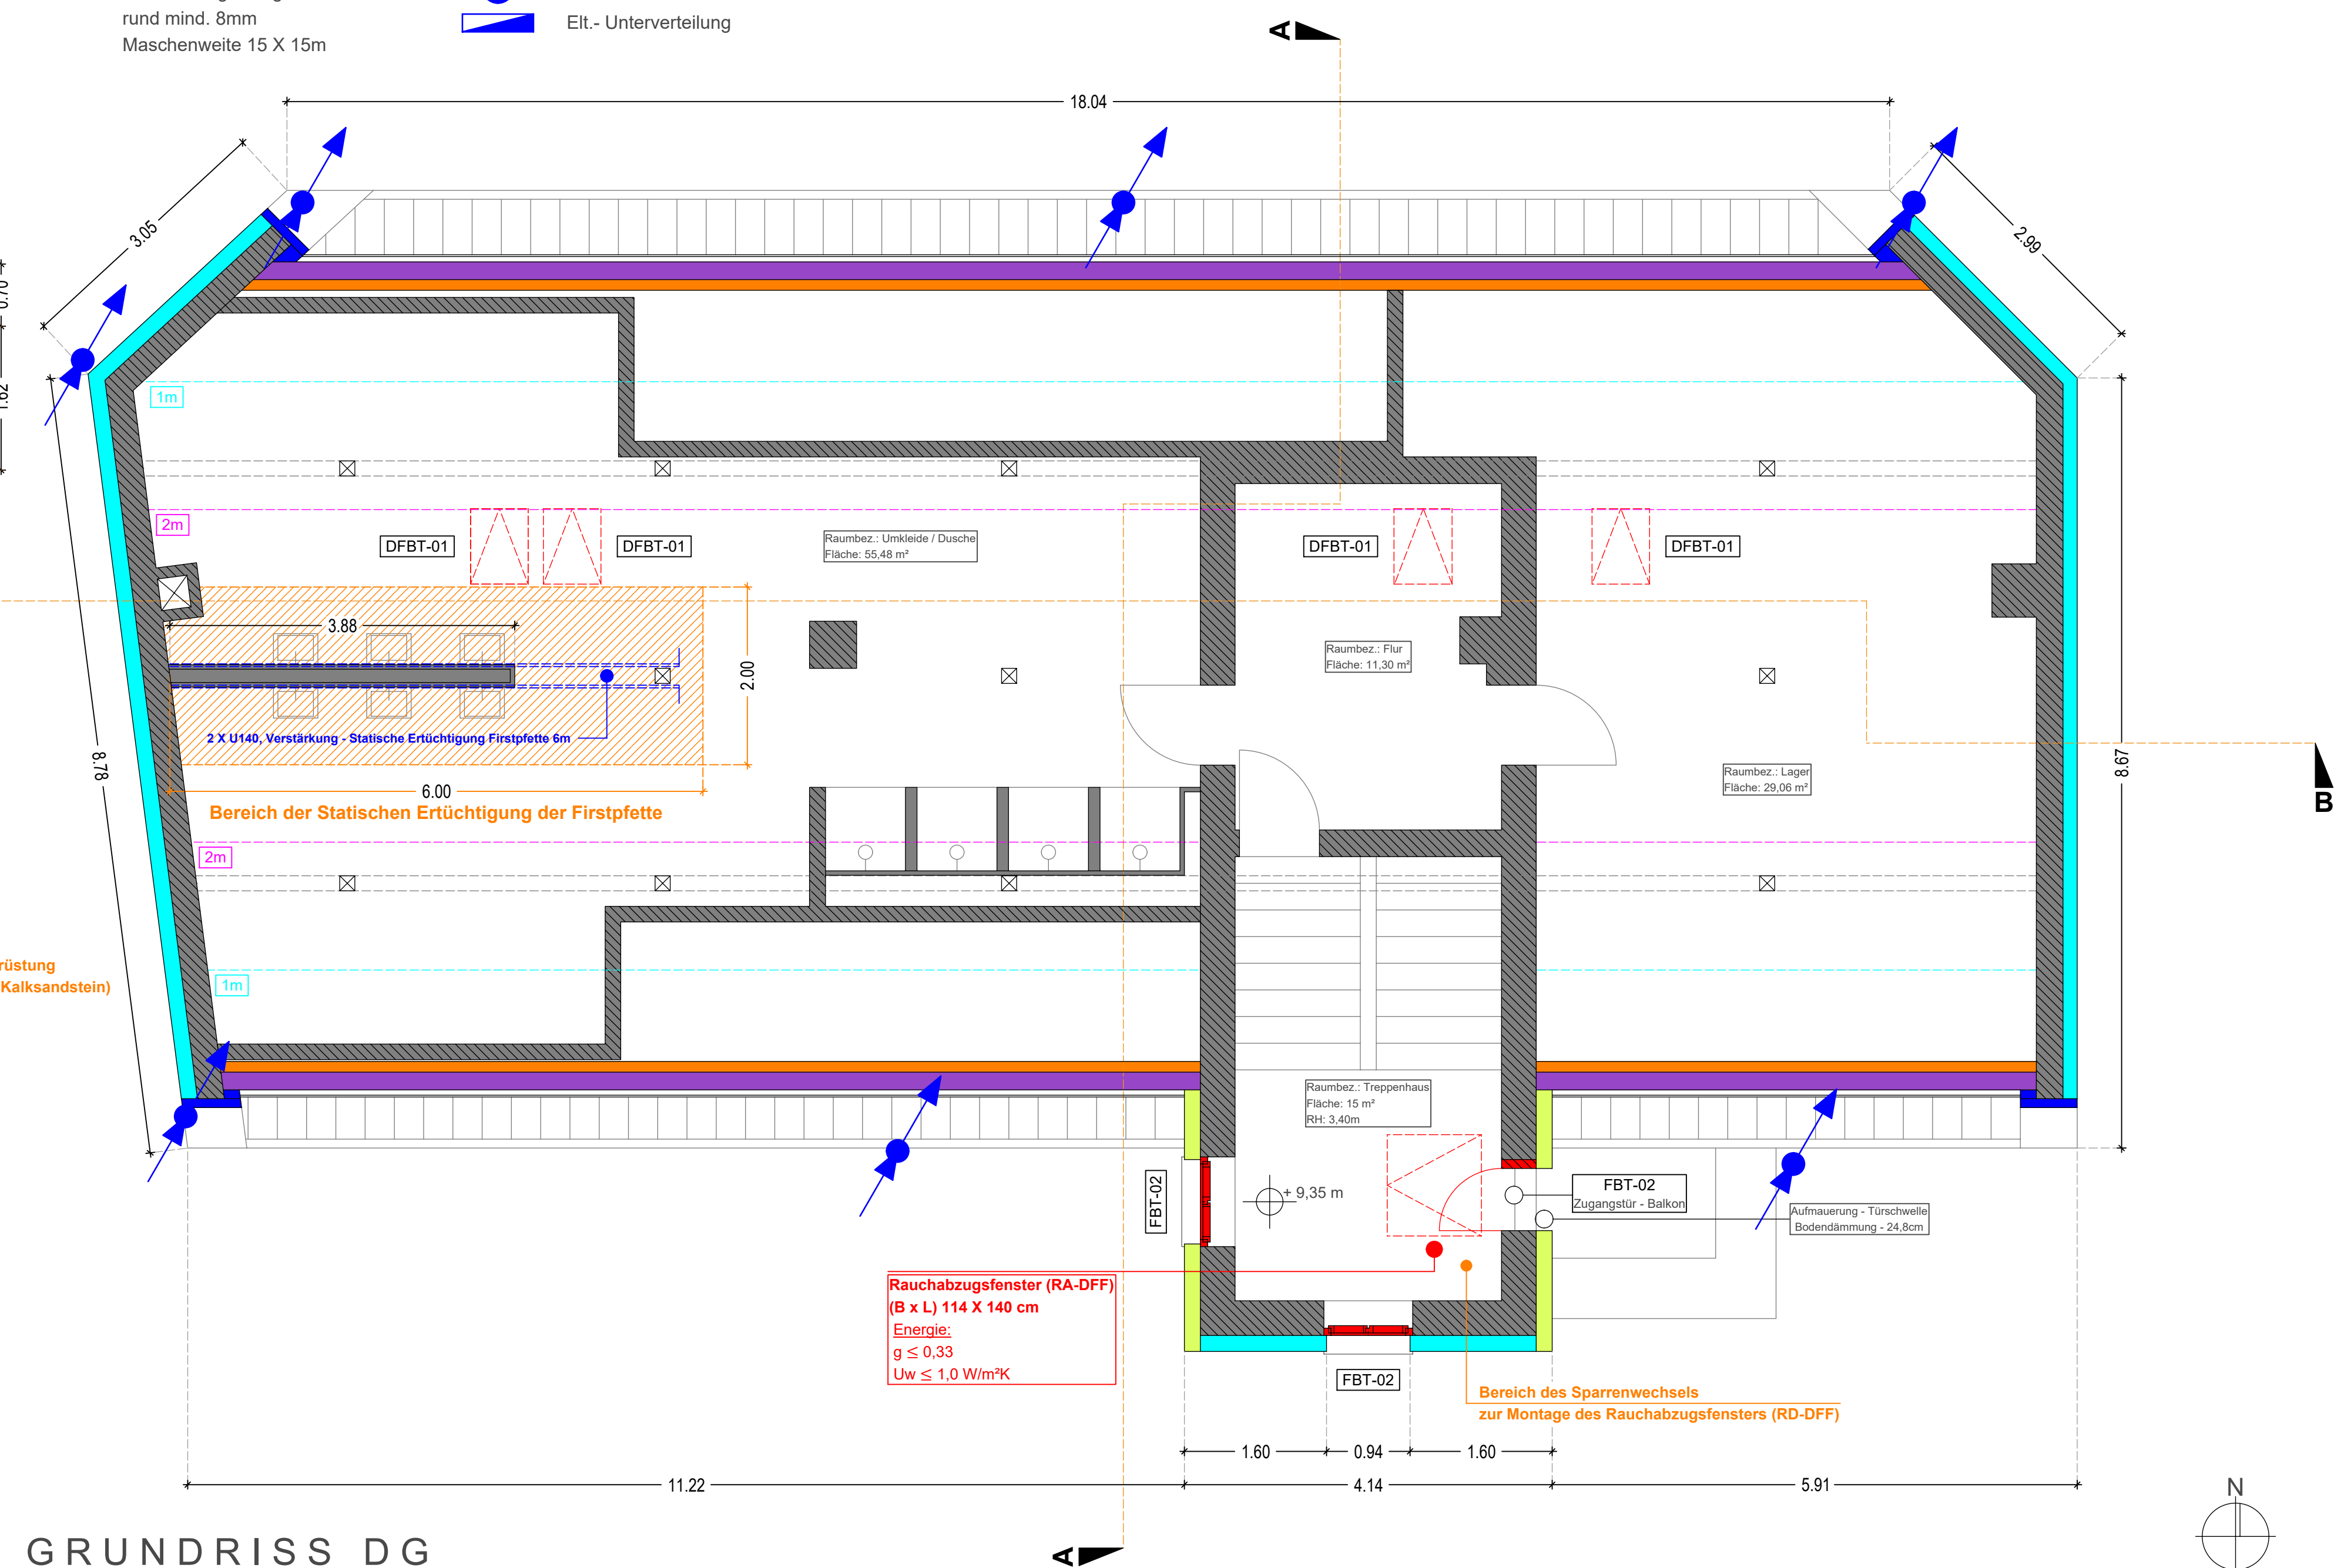

GRUNDRISS DG