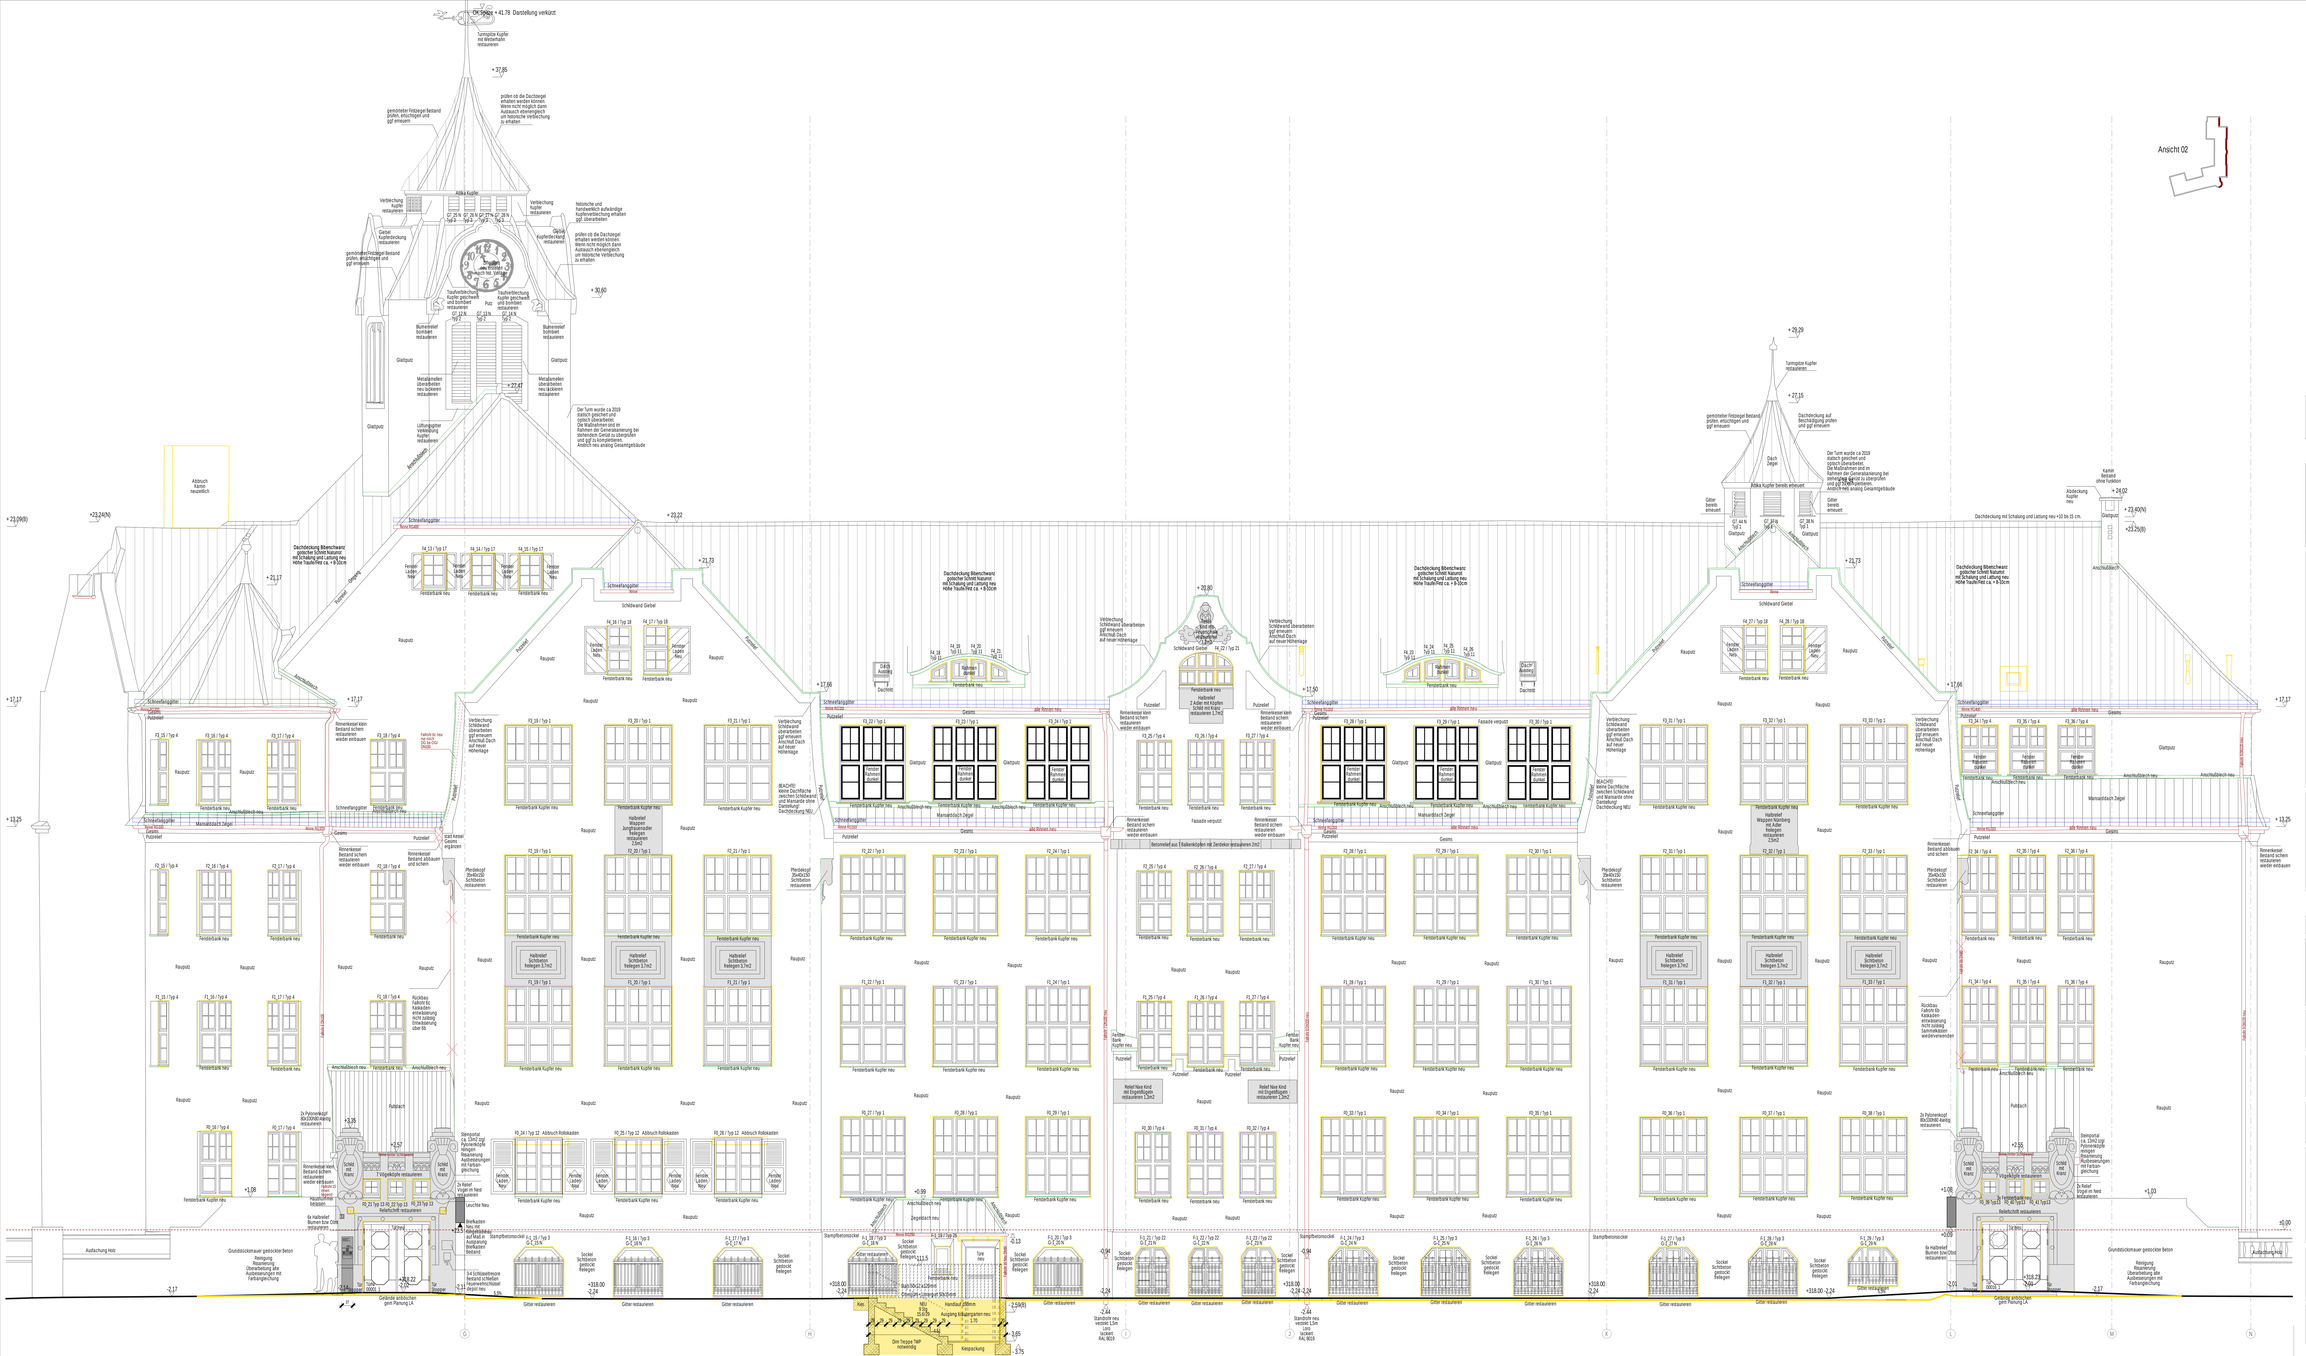
OK Dolde + 41,78 Dateilung verkürzt
Turmspitze Kupfer mit Wetterfahne restaurieren
+ 37,85
+ 30,60
+ 27,47
Abbruch Kamin neuerstellt
+23,24(N)
+ 23,09(N)
+ 23,22
+ 21,73
+ 21,17
+ 17,17
+ 17,66
+ 13,25
+ 17,50
+ 20,80
+ 29,29
+ 27,15
+ 24,02
+ 23,40(N)
+ 23,25(S)
Ansicht 02
Schnitt durch Turmhelm
Schnitt durch Turmhelm
Schnitt durch Turmhelm