


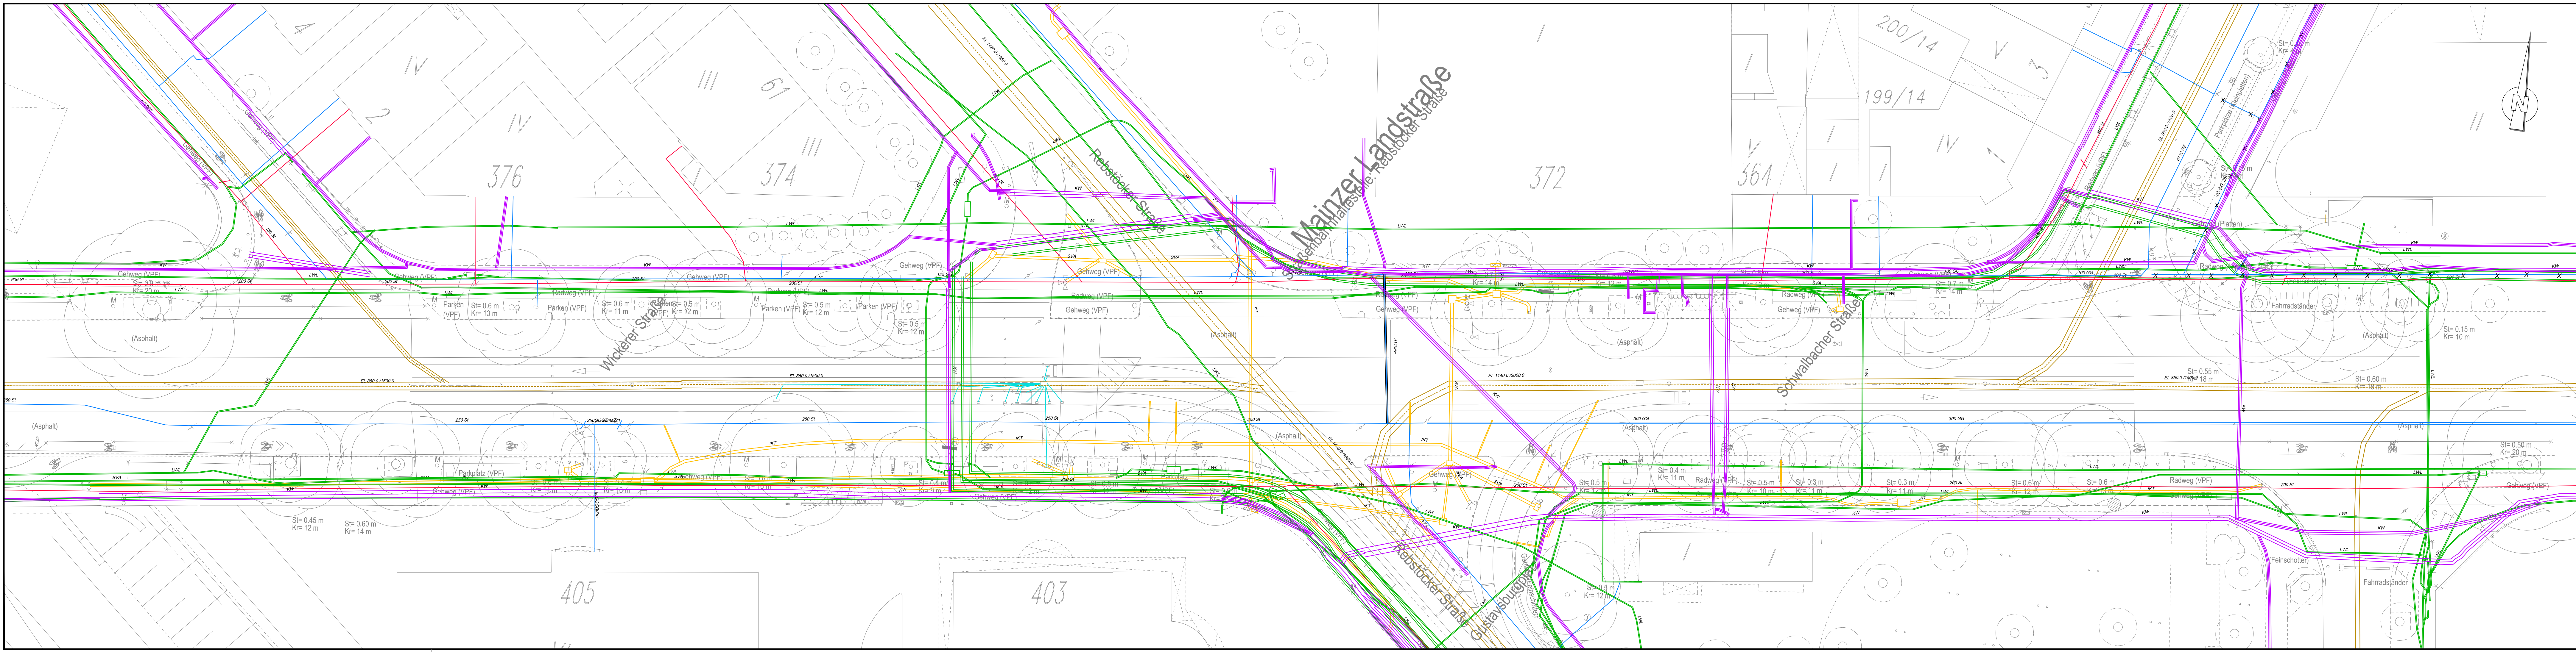

Legende

Schmutzwasserkanal
Regenwasserkanal
Mischwasserkanal

SWK RWK MWK SKL

Achse ab DN800 angeben

SWK RWK MWK SKL

Achse ab DN800 angeben

< DN300 TW ≥ DN300

< DN300 ≥ DN300

< DN300 Gas ≥ DN300

< DN300 ≥ DN300

FL

FL

LWL

LWL

KW

KW

Bel

Bel

IKT, FT

IKT, FT

SVA

SVA

FH

FH

< DN300 PRV ≥ DN300

< DN300 ≥ DN300

Darstellg. d. Bestandes im Proj.plan

Darstellg. nur im Bestandsplan

Schutzrohr

Schutzrohr

zu entfernen

zu entfernen

Bäume

Bäume

Mit Ungenauigkeiten ist bei der Lage der Leitungen infolge graphischer Übertragung aus den von den Versorgungsbetrieben und Ämtern zur Verfügung gestellten Unterlagen zu rechnen.
Die eingetragenen Hausanschlussleitungen erheben keinen unbedingten Anspruch auf Vollständigkeit.
Der Gesamttrassenplan weist generelle Leitungskorridore aus.
Insbesondere an Engstellen ersetzt er nicht die detaillierte Fachplanung der Einzelgewerke.

-	-	-	-	-	-
-	-	-	-	-	-
-	-	-	-	-	-
-	-	-	-	-	-
-	-	-	-	-	-
Index	Art der Änderung	Datum	Verfasser	Datum	Freigabe

Verkehrsgesellschaft Frankfurt am Main mbH Hallenstellen und Gebäude Kurt-Schumacher-Str. 8 60311 Frankfurt am Main					
Station Rebstocker Straße					
Planungsphase Bestand					
Bezeichnung Bestandstrassenplan					
Planummer ---					
Verantwortung		Grundstr./Teillabschn.		Los	
bearb.		Name		Anlage	
geprüft		Blattnr.		-	
genehm.		Maßstab		1:250	
		Projekt		-	
		Index		-	

VORABZUG
Stand: 28.02.2023

1550x297mm