


ABBRUCHSARBEITEN
Rückbau in Teilbereichen nur nach Absprache mit Bauleitung durchführen.

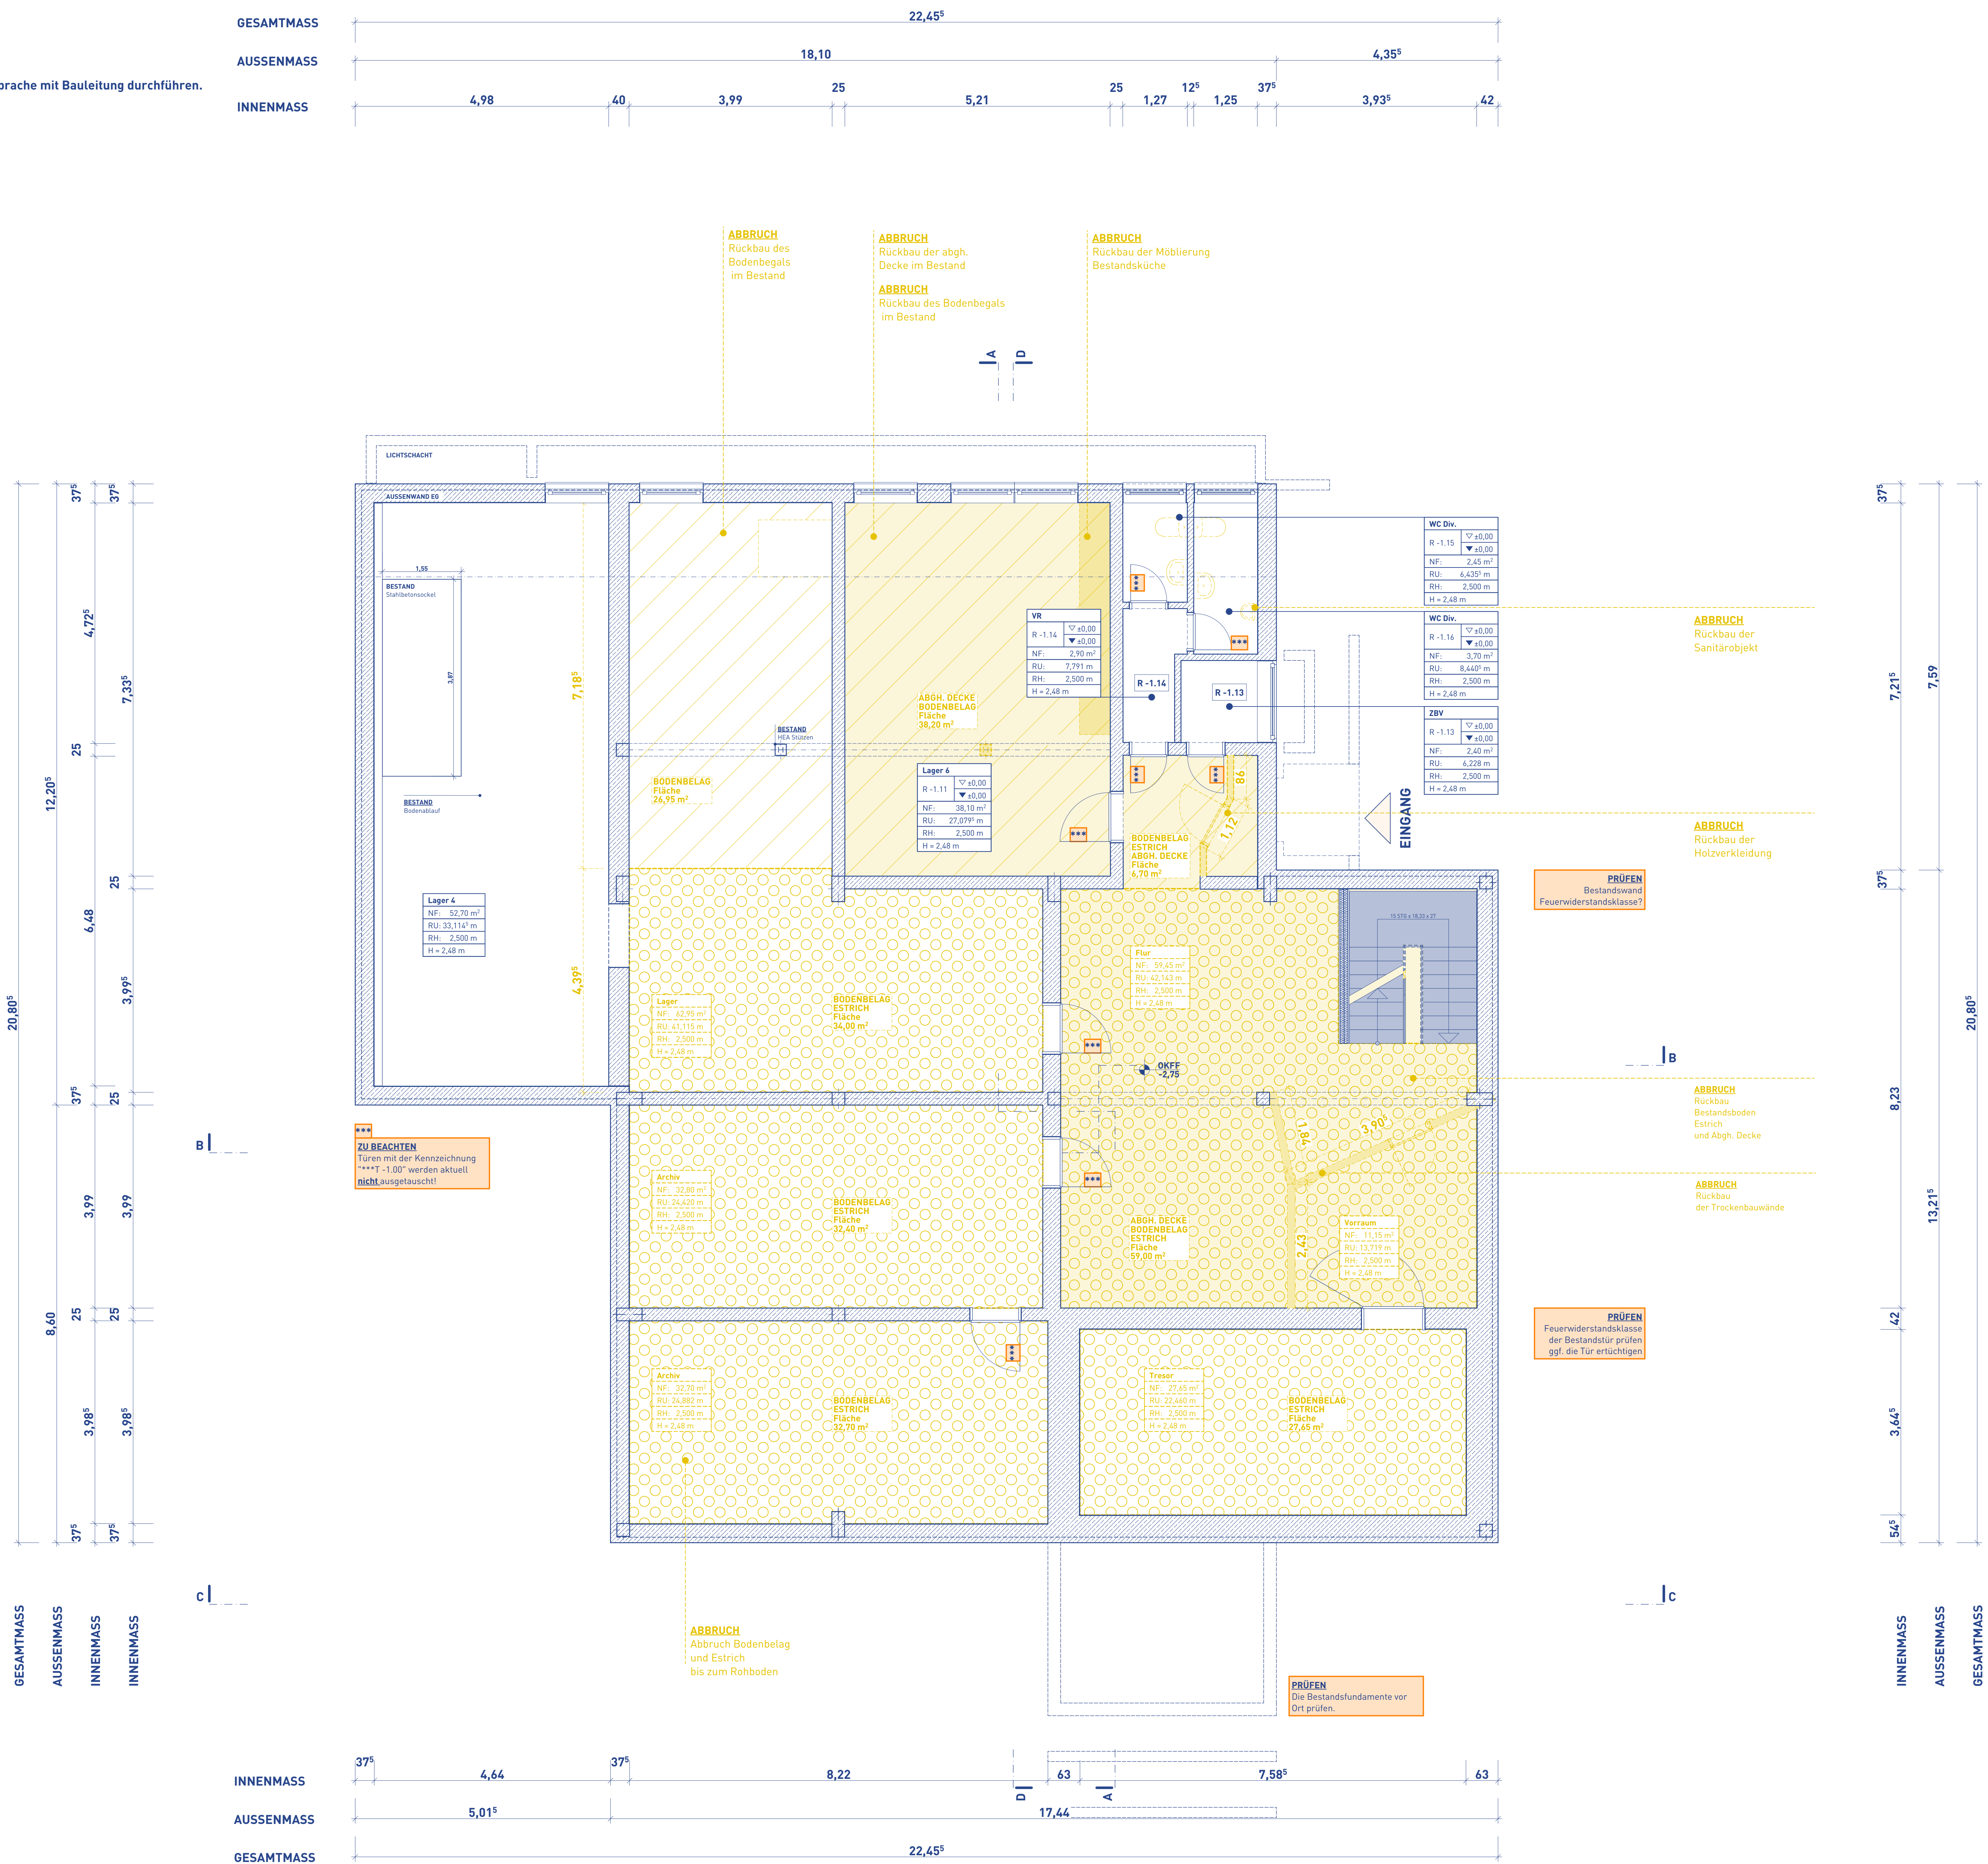

A horizontal number line with integers from 0 to 10. The numbers 0, 1, 2, 3, 4, 6, 7, 8, and 9 are in black. The numbers 5 and 10 are in orange. Below the line, there are dark blue rectangular blocks: one from 0 to 1, one from 2 to 3, one from 4 to 5, one from 6 to 7, and one from 8 to 9.

- 1. Alle Maße sind vor Baeginn örtlich und rechnerisch zu prüfen. Für die Richtigkeit haften die Unternehmerin.
- 2. Der Die Unternehmerin ist verantwortlich für die Ausführung, sämtliche Ausführungen der Leistungen nach den anerkannten Regeln der Baukunst und dem neuesten Stand der Technik unter Einhaltung aller DIN, Vorschriften, behördlicher sowie sonstiger Herstelleranweisungen herzustellen. Die Prüfung muss vor Ausführung erfolgen. Für die Richtigkeit ist der die Unternehmerin allein verantwortlich.
- 3. Alle tragenden und konstruktiven Bauteile müssen nach geprüfter statischer Berechnung hergestellt werden. Stemm- und Stützmittel sind durch die Ausführung dafür nach der statischen Berechnung der Stützvorrichtung vorzugeben.
- 4. Für die Anmörtungen und Materialien zur Konstruktiven Teile sind die Sch. und Bemessungsbegriffe einleiten. Die verbindliche Lage und Abmessung der Untergründe ist den Stahlbauzeichnungen und den Schallungen zu entnehmen.
- 5. Maße Trümmern von DKFF bis UKF Stütz Raur, Höhenangaben im Grundriss gehören auf DKFF. Brüstungshöhe Fenster auf DKFF.
- 6. Die Details, Boden- und Deckenanschlüsse, zu beachten.
- 7. Zu Boden-, Wand- und Deckenanschlüssen- oberflächensicheres aus die Bauteilblätter der Baupläne.
- 8. Wand- und Deckenschlüssen haben erst nach Freigabe der Trümm- und Hochbau- Bauteile zu erfolgen. Einbauzeiten in Schallungen und Abgabe der Fußböden.
- 9. Sämtliche Wand-, Boden- und Bodenrücken sind separat Schließ- und Durchbruch der Trümm, Einbauten in Schallungen.
- 10. Alle Trümmenbände sind in einem Bauteil mit einer elastischen Lage zu versehen. Es sind glatte Deckenanschlüsse mit ≥ 75 mm Deckenschlüssen vorzusehen.


Architektur		Brandschutz		Türen	
AD	Abgehängte Decke	E330	Feuerhemmend (F90)	Auto	Automatischer Antrieb
BE	Bodenbelauf	E910	Feuerbeständig (F180)	Auto	Notausgang
BF	Bettentfernter	RI 90-M	Brandwand	HT	Holztür
BMF	Bodenmaterial- feuerung	FAP	Feuerwahrnehmung/Isolpunkt	HT-S	Holzschleibtür
BRH	Brusthöhe	RA	Rauch- und Wärmeabzug	ST	Stahlblechtür
DoBo	Deckenbohle	RWA	Rauchabzug	GA	Glasausschnitt
DL	Doppelboden	WHD	Wandhygiene	OK	Oberlicht
DF	Deckenfläche	F	Feuerlöscher	SKF	Schallschutzklasse Feuchttür
BF	Bewegungsfuge	TA	Tür		
DSP	Deckungsgruppe	D	Deckung	K	Knauf
FF	Fertigflutblenden	BT	Bodentank		
FR	Falldürer	BTL	Bodenentleerer	fb	Feuerbeständige Tür
RR	Regenfallrohr	ELT	Elektronik	fb	Feuerhemmende Tür
RP	Richtungsrohr	HG	Heizung	rd	Dichte Tür
LB	Leuchte	HK	Heizungskörper	rdL	Rauchdichte Tür
MP	Lichte Höhe	LZG	Leuchtezone		
LM	Lichte Mittelpunkt	LZ	Leuchtezone		
OK	Oberkante	LGK	Leuchtegruppe	KT	Kartensystem für Kangasystemkontrollierte Magnetschlösser
OKRO	Oberkante Estrich	OFK	Offener Feuerkessel	OME	Einbruchmehrschalle
Hobo	Hohlboden	OF	Offener Feuerkessel	FT	Fluchttürterminal
RB	Rohboden	OFK	Offener Feuerkessel	ZF	Zwischentüröffnung
RF	Rohflur	OG	Offene Glas- Gegensprachanlage	2C	Zahlencode
RF	Rohflur	OB	Offene Öffnung	OZ	Offene Zylinder
STG	Schattengruppe	OZ	Offene Öffnung	OZ	Offene Beschlag
TF	Türflur	OB	Offene Öffnung	BZ	Blindzylinder
TD	Türdurchbruch				
TF	Türflur				
UK	Unterkante			OTS	Oberschlüssellocher
UZ	Unterzug			FTS	Feuertrennwand
UZ	Unterzug			ITS	Integriertes
VB	Vorderecke			OTS	Oberschlüssellocher
VK	Vorderkante			SVP	Selbstverriegeltes Pankesschlösser

Legende	Legende
 Bestand	 Estrich
 Neu	 Trockenbauwand
 Abbruch	 Sauberlauf
 Brandschutz	 Rückbau Bodenbelag
 Statik	 Rückbau Abgh. Decke + Bodenbelag
 HLKs	 Rückbau Bodenbelag + Estrich
 Entwässerung	 Rückbau Abgh. Decke + Bodenbelag + Estrich
 Regenwasserleitung	

Funktionsgruppe der Leistungsebene nach HGM			Bezeichnung Baufirma gem. VOB (Art 8 § 3)		
Funktion	Name	Datum/Unterschrift	Gesamt	Name	Datum/Unterschrift
Bauherr:in	Gemeinde Edmüssen				
Statik					
HLS					
ELT					
Brandschutz					

Nr.	Nr.	Anforderung	Kursnr.	Datum
-	A	Anpassung Altzahlheute + Anpassung Statistik Gebüdermarkt 2 Plan erreicht	neu neu	28.09. 17.06.

Raum:	Projektnummer	Art	Lgh	Inhalt / Ebene	Plan Nr.	Index	Status
#Höhe	1087	AR	5	GR-1	112	-A	V
Übersichtsplan							

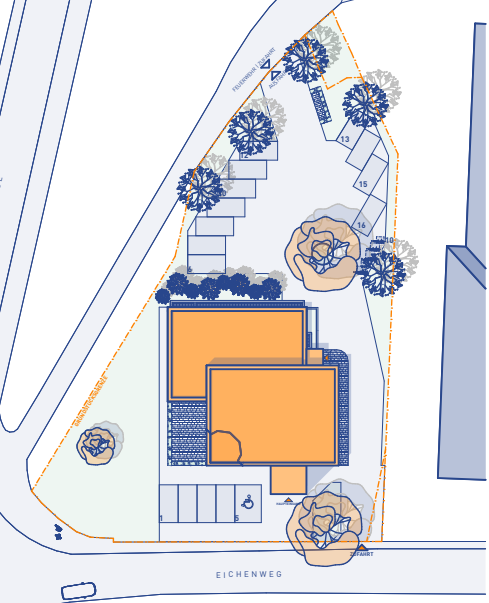

Einzelplanung	Planfreigabe d. LP nach HL
Entwurf	
Statik	
HLS	
ELT	
Brandschutz	

Gemeinde Edemissen				Projektphase			
	Edemisser Weg 1 31234, Edemissen			Gemeindehaus Umbau Nutzungsänderung			
Dienstleistungsbereich				Projektadresse			
				Eichenweg 1 31234, Edemissen - Deutschland			
Leistungseinheit							
Ausführungsplanung							
Planzeichnung							
GRUNDRISS Kellergeschoss							
Abbruch							
Proportionen		AA	Cut	Unfall-Schutz	Pan-Mr.	Nachk.	Status
1:50	DIN A5	189Bx841	A3x(2x83)	A4x61	HM	SM	V
Schnitthöhe Maßstab und in der Regelzahl in übergebenen, Unterschriften und abgefragt sind im Zusammenhang mit dem Auftraggeber für die Vertragsunterzeichnung. Nachweis wird durch den Auftraggeber bestätigt.		Rechnung-Einrichtung		Stadium		Status	
1:50	DIN A5	189Bx841	A3x(2x83)	A4x61	HM	SM	V
		AA		Cut	Unfall-Schutz	Pan-Mr.	Nachk.
		A3x(2x83)		A4x61	HM	SM	V
		HM		SM	V	VORABZUG	