


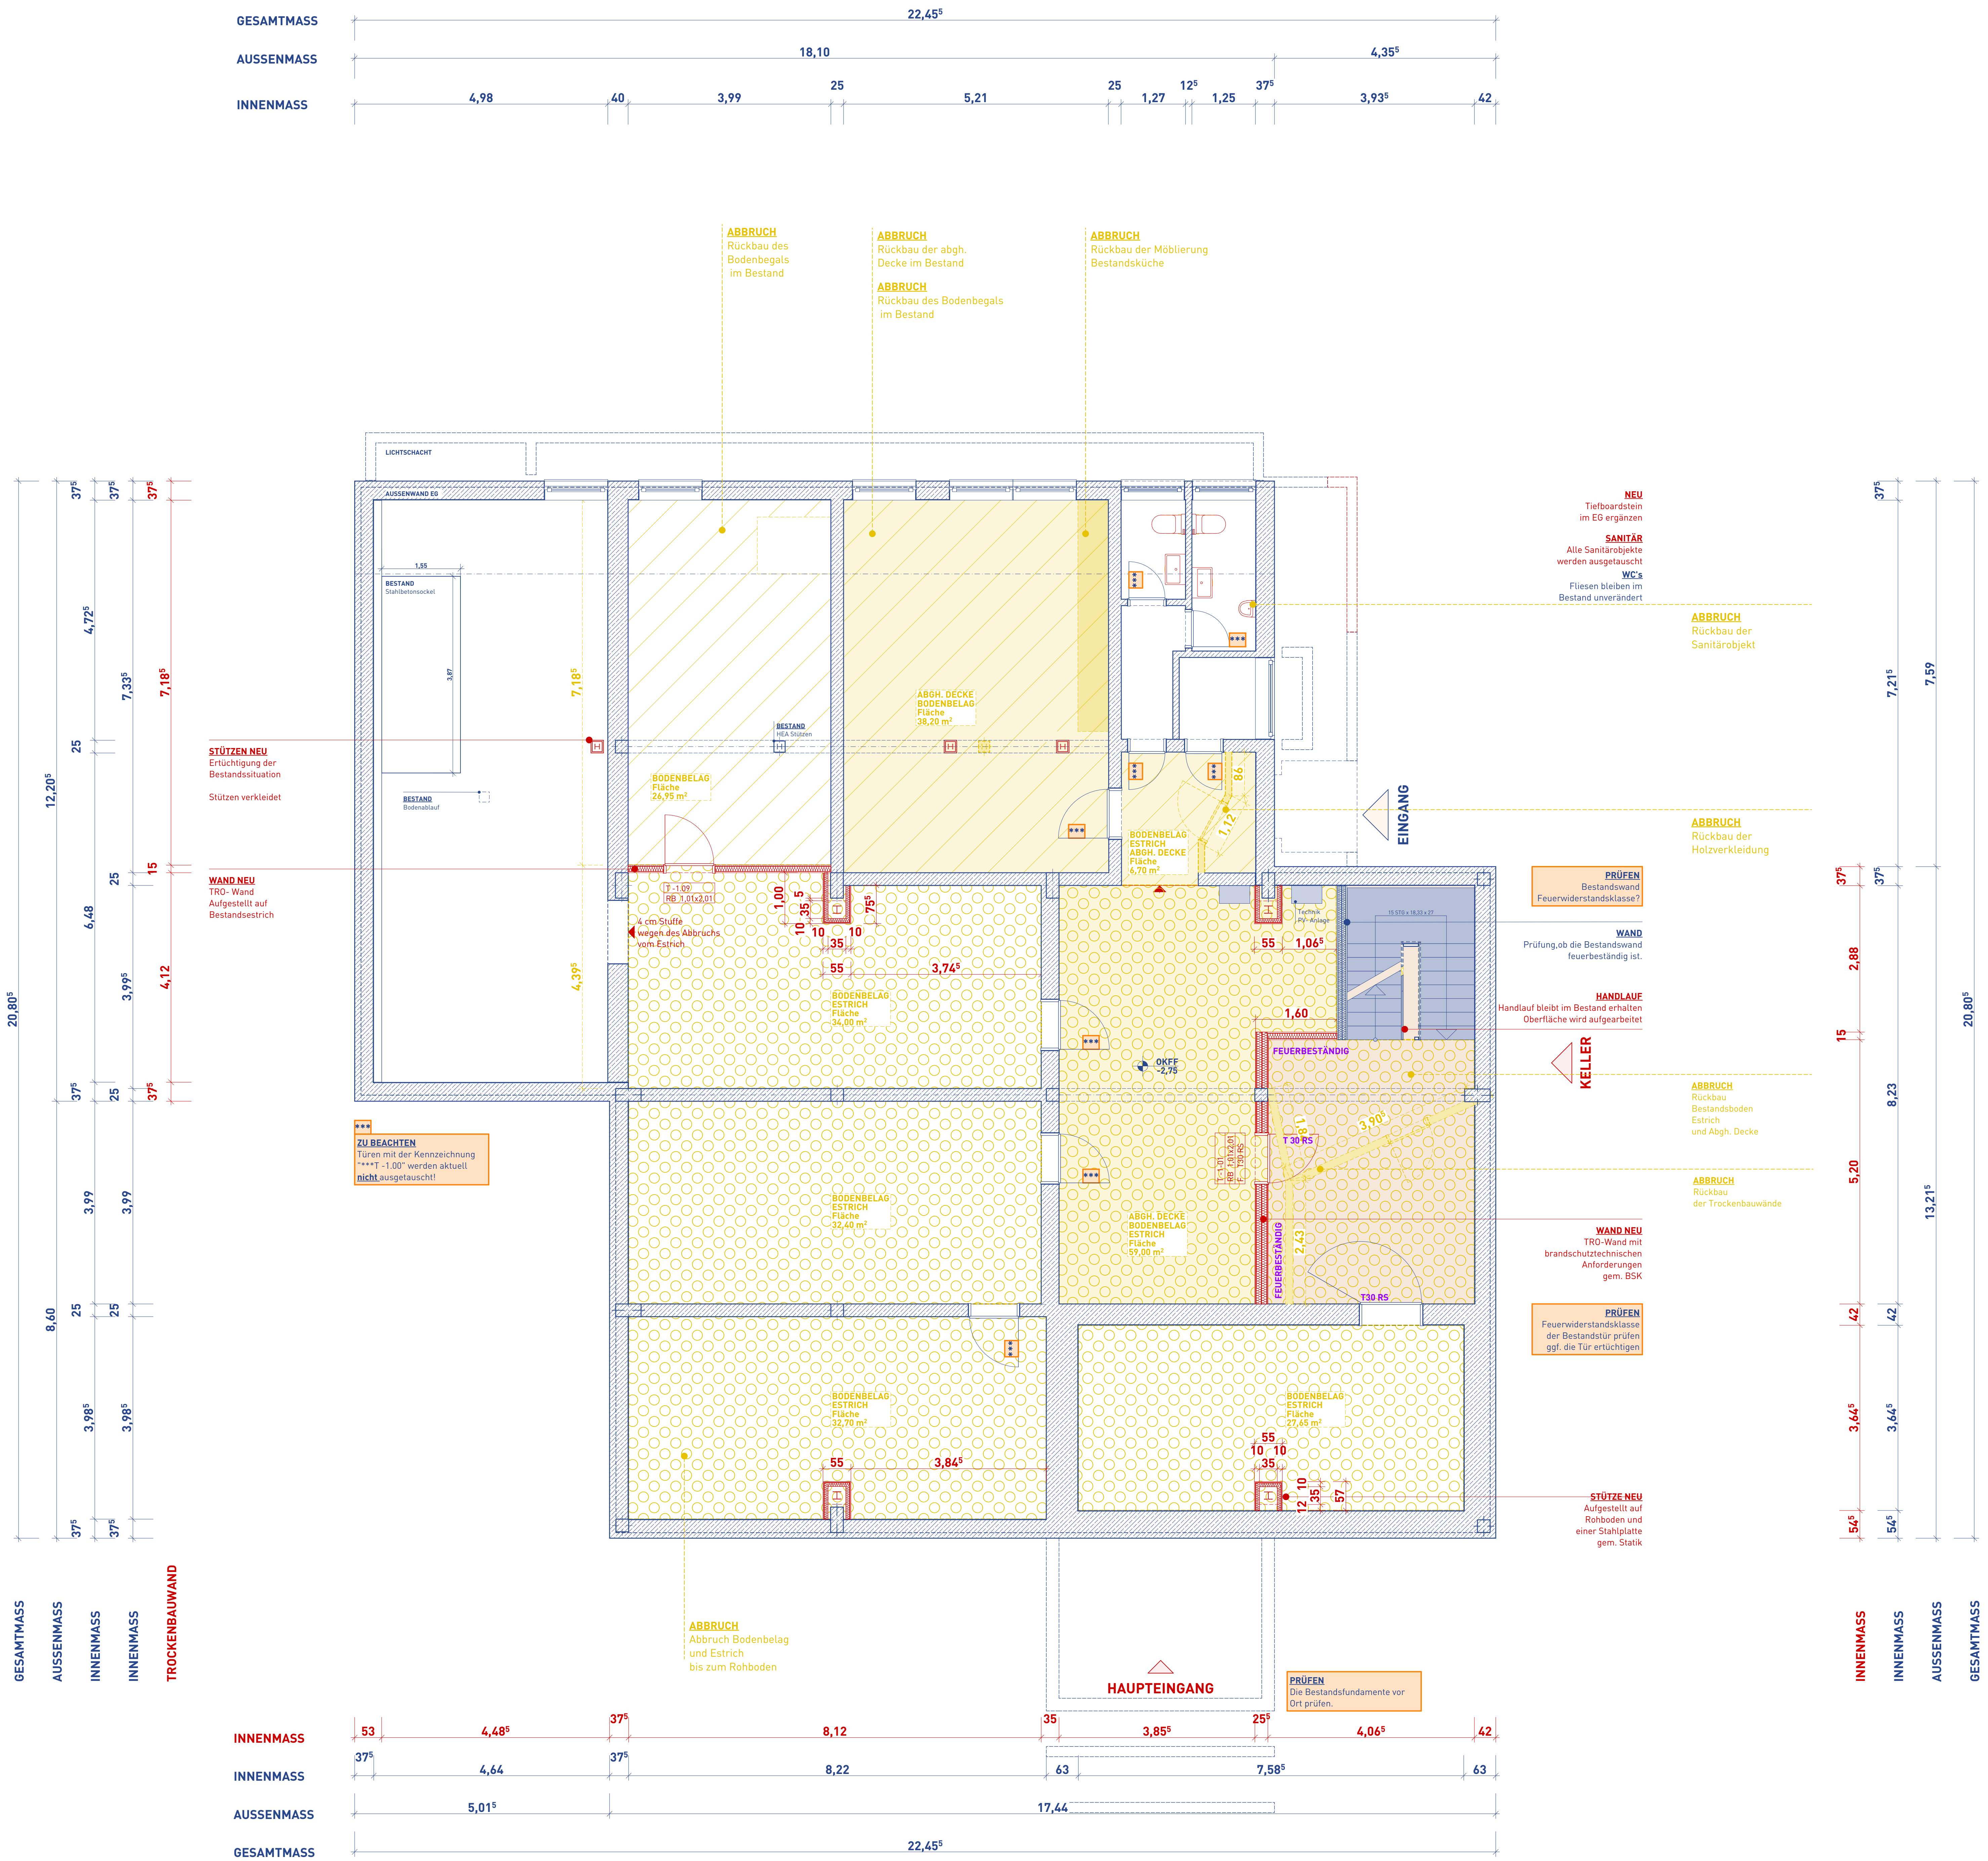

1. Alle Maße sind vor Baubeginn örtlich und rechnerisch zu prüfen. Für die Richtigkeit haftet der Unternehmer.
2. Der Unternehmer wird ausdrücklich darauf hingewiesen, sämtliche Ausführungen der Leistungen nach den anerkannten Regeln der Technik und den geltenden Regeln der Technik unter Einhaltung aller DIN-Vorschriften, insbesondere sowie sonstiger Herstelleranweisungen herzustellen. Die Prüfung muss vor Ausführung erfolgen. Für die Richtigkeit ist der Unternehmer allein verantwortlich.
3. Alle tragenden und konstruktiven Bauteile müssen nach geprüfter statischer Berechnung hergestellt werden. Stemm- und Bohrzeichnungen konstruktiver Bauteile dürfen nur nach schriftlicher Genehmigung des Statik durchgeführt werden.
4. Für die Abmessungen und Materialien aller konstruktiven Teile sind die Schal- und Bewehrungspläne mitgeliefert. Die verbindliche Lage und Abmessung der Unterzüge in den Stahlbauteilen und den Schallplänen zu entnehmen.
5. Maße Tübbungen von OFFK bis UK Sturz Rohbau, Höhenangaben im Grundriss geben auf OFFK. Brüstungshöhe Fenster ab OFFK.
6. Die Details, Böden- und Deckenprofile sind zu beachten.
7. Zu Boden-, Wand- und Deckenabmessungen -überprüfen siehe auch die Bauteilblätter der Bauphysik.
8. Wand- und Deckenabschlüssen haben erst nach Freigabe der TÜR- und Rohbau-Abdeckung zu erfolgen. Einbaueile in Schichten gem. Angabe der Fertigung.
9. Sämtliche Wand-, Decken- und Bodenabschlüsse sind separat Schalls- und Durchschlagen der TÜR-Ausführungslösung.
10. Alle Trockenbauwände sind an starren Bauteilen mit einer elastischen Fuge zu versehen. Es sind gleitende Deckenanschlüsse mit ≥ 5 mm Deckenabdeckung zu versehen.


Architektur	Brandschutz	Türen		
AD	Abgehängte Decke	E30 Feuerhemmend (FP0)	Auto	Automatischer Antrieb
UE	Bodenmaterial	E90 Feuerbeständig (FS0)	NB	Noisungsschall
UF	Betonfertigelement	RE 90-M Brandwand	HT	Holzträger
BMF	Bodenmaterial- VORKE	FAP Feuerwehrausrüstungsflur	HT-S	Holzschleiberei
BRH	Brusthöhe von Dachstuhl	RWA Rauch- und Wärmeabzug	ST	Straßeneintritt
DoBa	Brüstung	RA Rauchabzug	GA	Glasausschnitt
Df	Doppelboden	WHD Wandhaube	O	Oberlicht
DF	Deckenplatte	F Feuertischer	SKK	Schalldichtklasse
DD	Dehnungsfuge		F	Feuchtraumtür
DB	Bewegungslage	TGA	K	Drücker
BB	Balkendeckelung		D	Knauf
FB	Fertigfußböden			
RR	Riegel	BT Bodentank	b	Feuerbeständige Tür T90
RR	Regenrählfahr	BTL Bodenankerleer	b	Feuerhemmende Tür TS0
RP	Rechenputz	ELT Elektro	d	Dichte Tür
LB	Lichte Breite	HZ Heizung	rdL	Rauchdichte Tür
MP	Mittelputz	HZK Heizungskörper		
ML	Mittelputz	LG Lüftungsgitter		
OK	Oberranke	Feuchtraumtür	KK	Kartenzellen für Zugangskontrollsystem
OKRD	Oberranke Estrich		MT	Magnetkabel für Einbruchmeldeanlage
OKRD	Oberranke Holdecke		FFK	Fluchtterminal
HO	Hohlbohlen		F10	Fluchtöffner
RB	Rohbau	KB Gegensprechanlage	Z	Zahlencode
RF	Rohlfußboden		Z2	Offline Zylinder
SB	Schartenfuge		OB	Offline Beschlag
STG	Stiegeing		BZ	Blindzylinder
TD	Trägerdurchbruch			
TFP	Tiefpunkt			
UK	Unterkannte		OTS	Öberschlüsselfier
UZ	Unterzug		FA	Feststellanlage
UO	Überzug		I	Integrierter
VK	Vordere Kante		OT	Öberschlüsselfier
			SVP	Selbstverriegelndes Panikschloß

Legende	Legende
 Bestand	 Estrich
 Neu	 Trockenbauwand
 Abbruch	 Sauberlauf
 Brandschutz	 Rückbau Bodenbelag
 Statik	 Rückbau Abgh. Decke + Bodenbelag
 HLKS	 Rückbau Bodenbelag + Estrich
 Entwässerung	 Rückbau Abgh. Decke + Bodenbelag + Estrich
 Regenwasserleitung	

Planungsphase der Leistungsphase nach HOAI		Bauvergabe Bauleistungen gem. VOB (Art 8 § 3.3)			
Funktion	Name	Datum/Unterschrift	Gewerk	Name	Datum/Unterschrift
Bauherrin	Gemeinde Edmiesen	_____			_____
		_____			_____
		_____			_____
		_____			_____
		_____			_____

Datum	Nr.	Änderung	Kürzel	Datum
-	A	Anpassung der Kurzhölze + Anpassung Stahl-Gesamtblatt 2 Plex verschl.	HM	28.07.2023 13.09.2023

Bausatz	Projektnummer	Art	Lph	Inhalt / Ebene	Plan Nr.	Index	Status
#Höhe	1087	AR	5	GR-1	132	-A	V
Übersichtsplan							

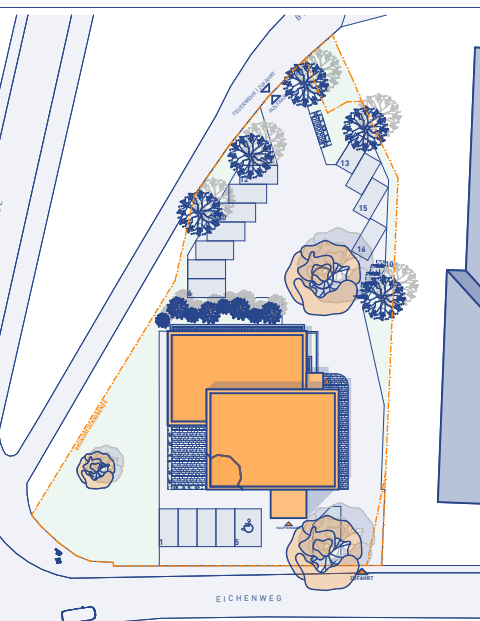

Planfreigabe d. LP nach HOA

Entwurf	
Statik	
HLS	
ELT	
Brandschutz	

Auftraggeber/in Bauherr/in	Projektname
------------------------------	-------------



Gemeindehaus
Umbau | Nutzungsänderung

Generationsunternehmer:in	Projektadresse
	Eichenweg 1 31234, Edemissen - Deutschland

Leistungsfähigkeit

Ausführungsplanung

Planbezeichnung

GRUNDRISS Kellergeschoss
Abbruch-Neubau

Projektnummer	Art	Lph	Inhalt / Ebene	Plan Nr.	Index	Status
---------------	-----	-----	----------------	----------	-------	--------

1087 AR 5 GR-1 132 -A V

1:50	DIN A0	1189x841	A3(x2,83); A4(x4)	HM	SM	AR-5-GR-1	13.04.26	VORABZUG
------	--------	----------	-------------------	----	----	-----------	----------	-----------------

Sämtliche Maße sind an der Bauteile zu überprüfen. Unstimmigkeiten sind unverzüglich mit der Bestellung zu klären.
Für Maßfehler haftet der Auftraggeber/in. Toleranzen sind nicht zur Ausführung angegeben.

