
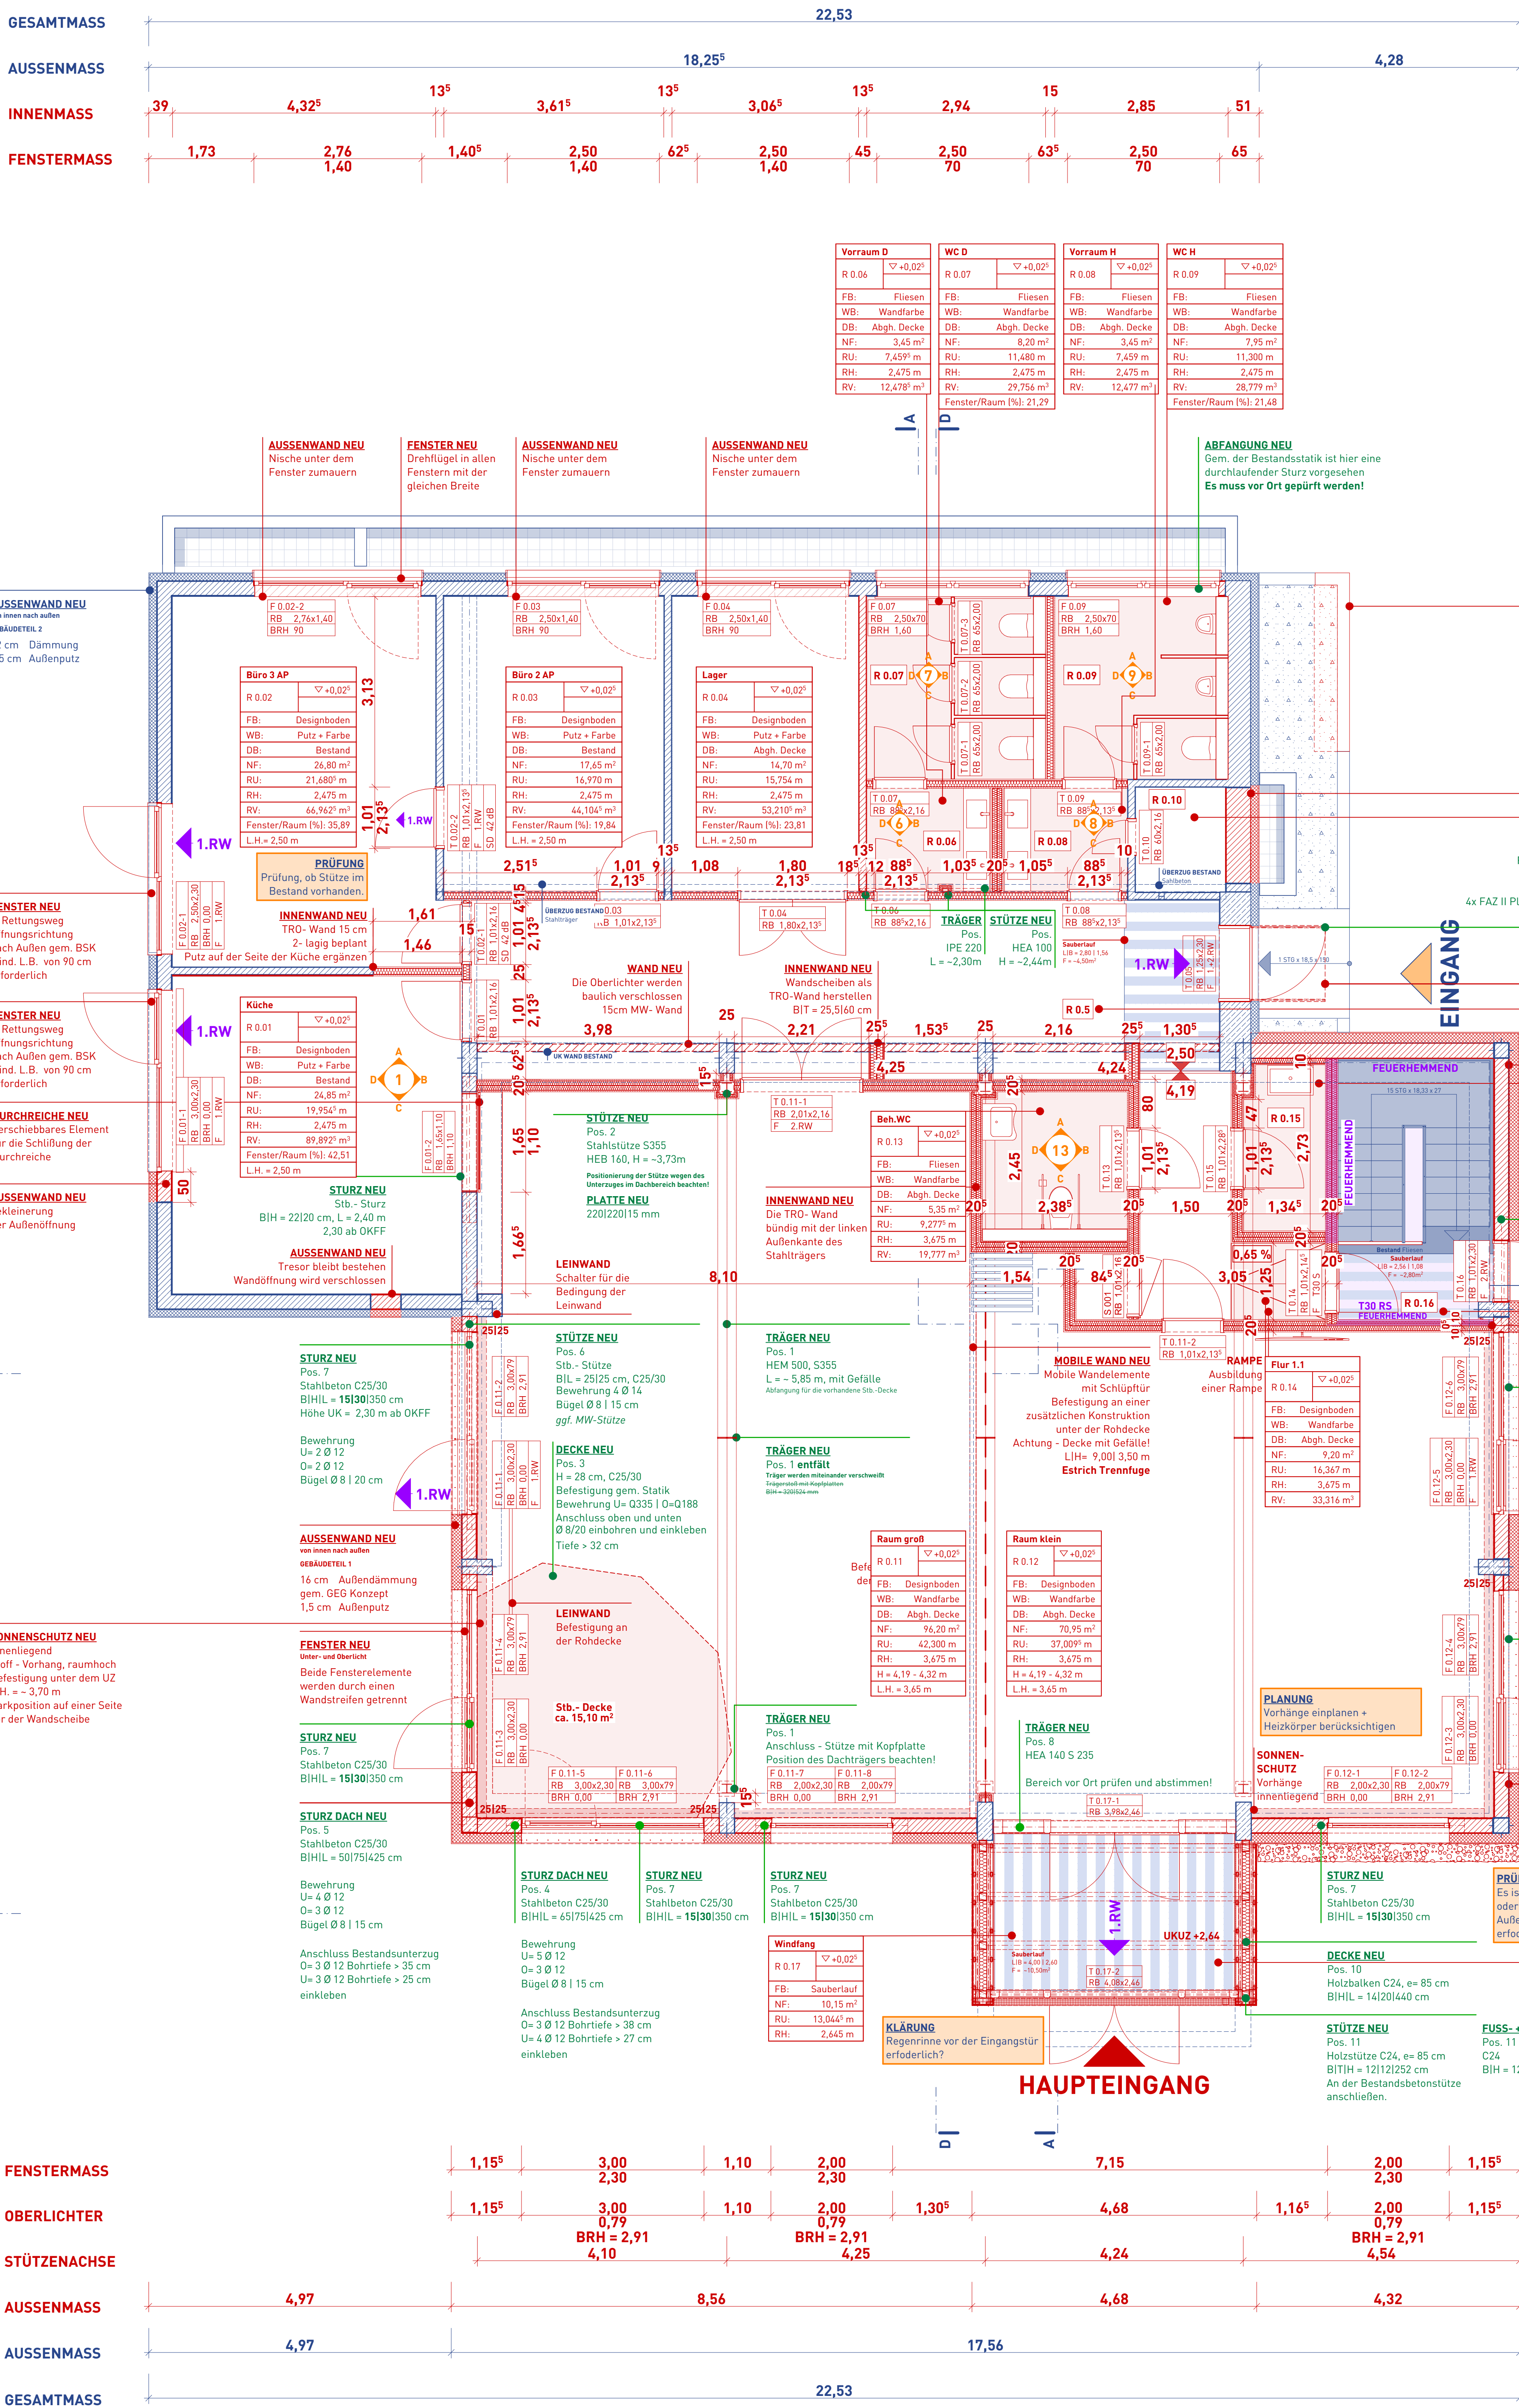


Für die Positionierung der Stützen im Bereich der Veranstaltungshalle ist eine genaue Ermittlung der Position im EG und KG durch einen Vermesser.

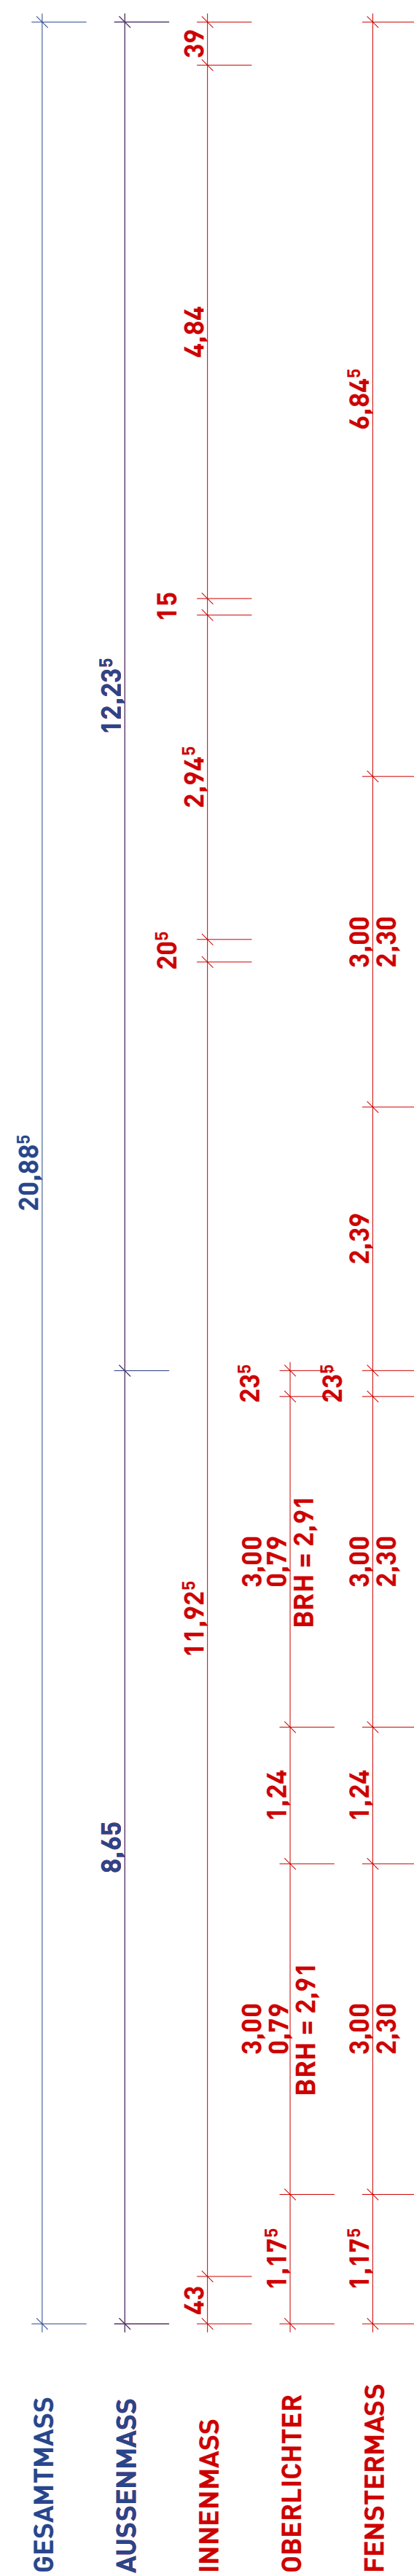

A horizontal number line with integers from 0 to 10. The numbers 0, 1, 2, 3, 4, 6, 7, 8, and 9 are in blue. The numbers 5 and 10 are in orange. Below the line, there are blue rectangular blocks: one from 0 to 1, one from 2 to 3, one from 4 to 5, one from 6 to 7, and one from 8 to 9.

1. Alle Maße sind vor Baubeginn örtlich und rechnerisch zu prüfen. Für die Richtigkeit haftet der Unternehmer in.
2. Der-Unternehmer ist vor ausdrücklich durchzuführen, sämtliche Ausführungen nach den anerkannten Regeln der Baukunst und dem neuesten Stand der Technik unter Einhaltung aller DIN-Vorschriften, behördlicher sowie sonstiger Fachstellenanordnungen herzustellen. Die Prüfung muss vor Ausführung erfolgen. Für die Richtigkeit ist der Unternehmer in allein verantwortlich.
3. Alle fragenden und konstruktive Bauteile müssen nach geprüfter statischer Berechnung hergestellt werden. Stemm- und Bohrbearbeit an konstruktiven Bauteilen dürfen nur nach schriftlicher Genehmigung der Statik durchgeführt werden.
4. Für die Abmessungen und Materialien aller konstruktiven Teile sind die Zeich- und Bewehrungsplanung maßgebend. Die verbindliche Lage und Abmessung der Umlagen sind den Statikunterlagen und den Zeichnungen zu entnehmen.
5. Maße Türrahmen von OFFT bis UK Sturz Böden, Höhenangaben im Grundriss betragen auf OFFT: Brüstungshöhe Fenster ab OFFT.
6. Die Details, Boden- und Deckenansätze sind zu beachten.
7. Zu Boden-, Wand- und Deckenauflagen- oberflächlich sowie auch die Bauteilblätter der Bauphysik.
8. Wand und Deckenschliefungen haeren mit der Fugabe der TGA- und Hochbaue-Bauzelgen zu erfolgen. Einbauteile in Schliefen, Angabe der Fugachungung.
9. Sämtliche Wand-, Decken- und Bodenbündnisse sind separat Skizze und Durchbruchplan für TGA-Ausführungplanung.
10. Alle Trockenbauwände sind an starren Bauteilen mit einer externen Stütze zu versehen. Es sind geeignete Deckenanschlüsse mit


Architektur	Brandschutz	Türen			
AD	Abgehängte Decke	E20	Fuerhermenne (F30)	Auto	Automatischer Antrieb
AE	Bodenbelauf	E30	Fuerhermenne (F30)	NA	Nachzugang
BE	Befestigt	REI 90-M	Brandwand	HT	Holztauer
BM	Brandmaterialweschel	F	Fuerwehrrangriffpunkt	HT-E	Einbauelement
BRH	Brustungsbühne von OKT bis OKP	RWA	Rauch- und Wärmegang	RR	Rohrarmatur
	Brüstungsbühne von OKT bis OKP	RA	Rauchabzug	GA	Glasauschnitt
DBu DA	Brüstung	RHD	Wandabzug	OL	Oberricht
DE	Deckenablauf	F	Fuerhermenne	SKF	Schalungsklasse
DF	Dehnungsfuge				Fuehrtauer
DSP	Deckensprung	TGA		D	Decke
FF	Fertigflüßboden	BT	Bodenbank	K	Knauf
FR	Fugenablauf	BLT	Bodenanker	fb	Fuerhermenne (Tür)
LR	Leuchte	ELT	Elektro	DT	Dichte Tür
RR	Regenrinne	HZ	Heizung	K	Knauf
HL	Hochpunkt	KZ	Kühler	KL	Kantenleiste
LB	Lichte Breite	KB	Kernbohrung		
LH	Lichte Höhe	KZK	Kühlerkasten		
MP	Mittelpunkt	LG	Lüftungspunkt		
OK	Oberricht		Fuehrtauer	OK	Oberricht
OKe	Oberrichte Estrich			MK	Magnetkontakt
OKRO	Oberrichte Rohdecke				
RR	Rohboden			FT	Fuehrtauer
RB	Rohbau			FF	Fuehrtauer
RF	Rohfassung			TO	Türöffnung
SC	Schaffentische			OSA	Gegenschermalm
ST	Steigung			Z	Zahnleiste
STG	Stiege			OB	Oberricht
T	Türführungsbereich			OB	Oberricht Beschlag
TD	Türöffnung			OB	Oberricht Beschlag
TP	Türpunkt			OTS	Oberrichtschraube
UA	Unterkaue			FA	Feststellanlage
U	Unterzug			T	Integrierer
Uz	Überzug			OS	Oberrichtschraube
VK	Vorderkante			SVP	Selbstverriegelnde

Legende	Legende
 Bestand	 Estrich
 Neu	 Trockenbauwand
 Abbruch	 Sauberlauf
 Brandschutz	 Rückbau Bodenbelag
 Statik	 Rückbau Abgh. Decke + Bodenbelag
 HLKS	 Rückbau Bodenbelag + Estrich
 Entwässerung	 Rückbau Abgh. Decke + Bodenbelag + Estrich

Planfestgabe der Leistungsphase nach HOAI			Baufestgabe Baufrüher gem. VOB Teil B § 3.3		
Funktion	Name	Datum/Unterschrift	Gewerk	Name	Datum/Unterschrift
Bauherr:in	Gemeinde Edemissen	_____			_____

Nr.	Nr.	Beschreibung	Kilometer	Dyn.
-	A	Anpassung Altkalibrier + Anpassung Stark Geladener 2 Pilotenwahl	006 004	28.07 11.06

Basissatz	Projektnummer	Art	Lph	Inhalt / Ebene	Plan Nr.	Index	Status
#Höhe	1087	AR	5	GR00	121	-A	V

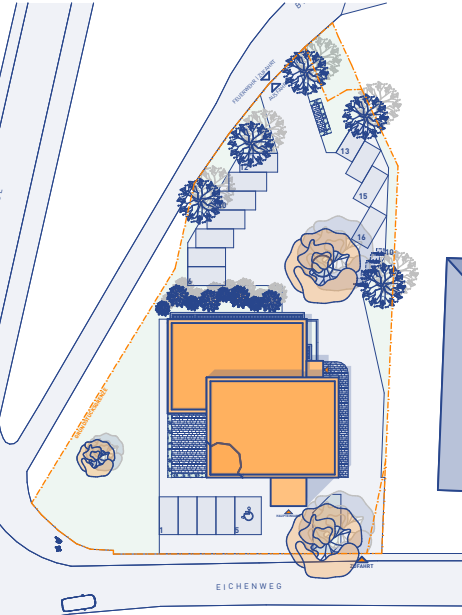

VORABZUG

Funktion	Planfreigabe d. LP nach HO
Entwurf	
Statik	
HLS	
ELT	
Brandschutz	



Gemeindehaus
13234 Edemissen

Gemeindehaus
Umbau | Nutzungsänderung

Seitenschnitt nach N

Projektleitung

Eichenweg 1
13234, Edemissen - Deutschland

Leistungsphase

Ausführungsplanung

Planzeichnung

GRUNDRISSE Erdgeschoss

Neubau

1087 AR 5 GR0 121 - A V

Mehrab	Formel	Größe	Skizzen/Fotografieren	Entwerfen	Geprüfert	Einzel-/Einzelplan	Plan Nr.	Notiz	Status
1:50	DIN A0	1189x841	A3(x2x3)	A4(x4)	DM	SM	Beispiel-Fachplanung	13.04.26	VORABZUG