


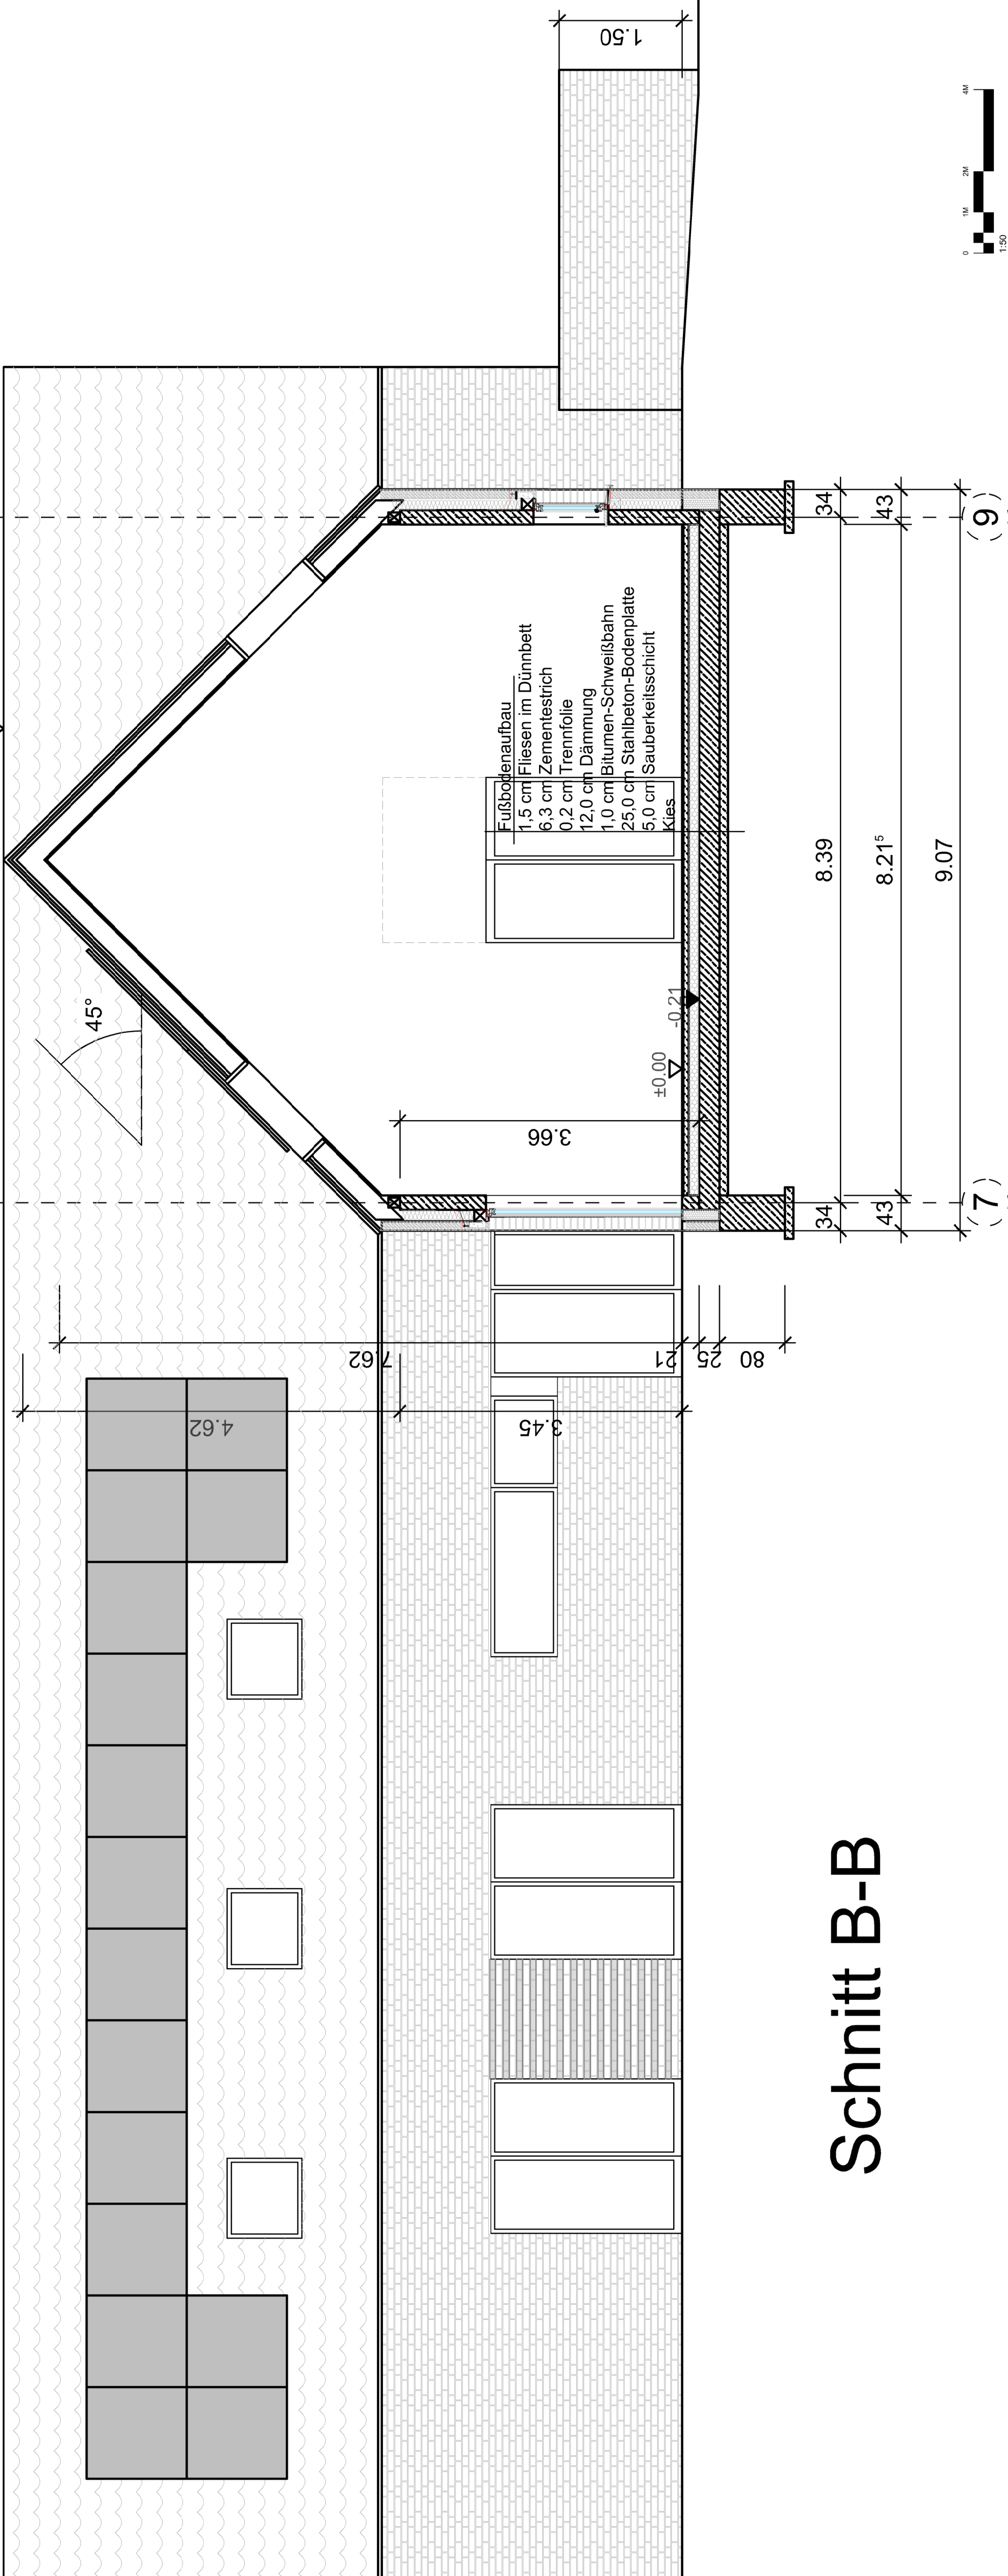

Schnitt B-B

Maße sind vor Ort zu überprüfen!

Projekt:
Neubau Jugendpflege
Eltzer Drift 4
31234 Edemissen

Bauherr:
Gemeinde Edemissen
Oelheimer Weg 1
31234 Edemissen

Planinhalt:

Schnitt B-B

Blattnummer:	Blattgröße / Format:	Maßstab:	Bezugshöhe:	gez.:	Datum:
C 04.1	59.4 x 29.7	1:50	±0.00 = 78.45 müNN		30.05.2025

Dateiname:

Plad intern:

