



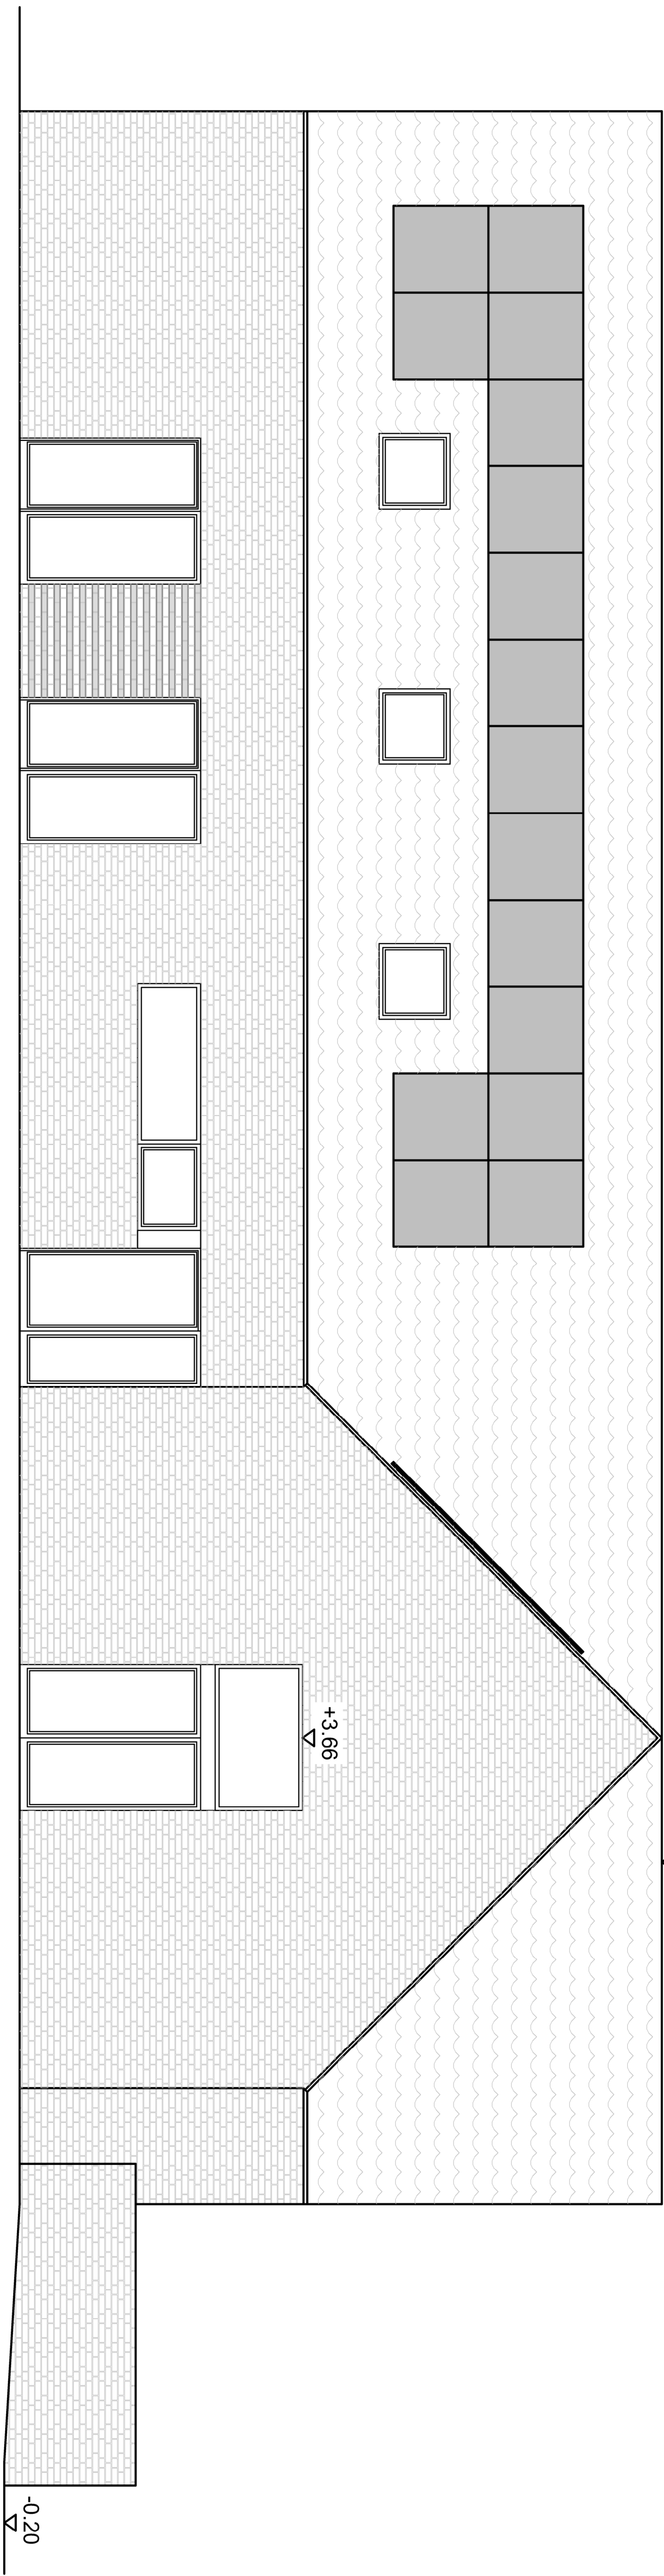

Ansicht Ost

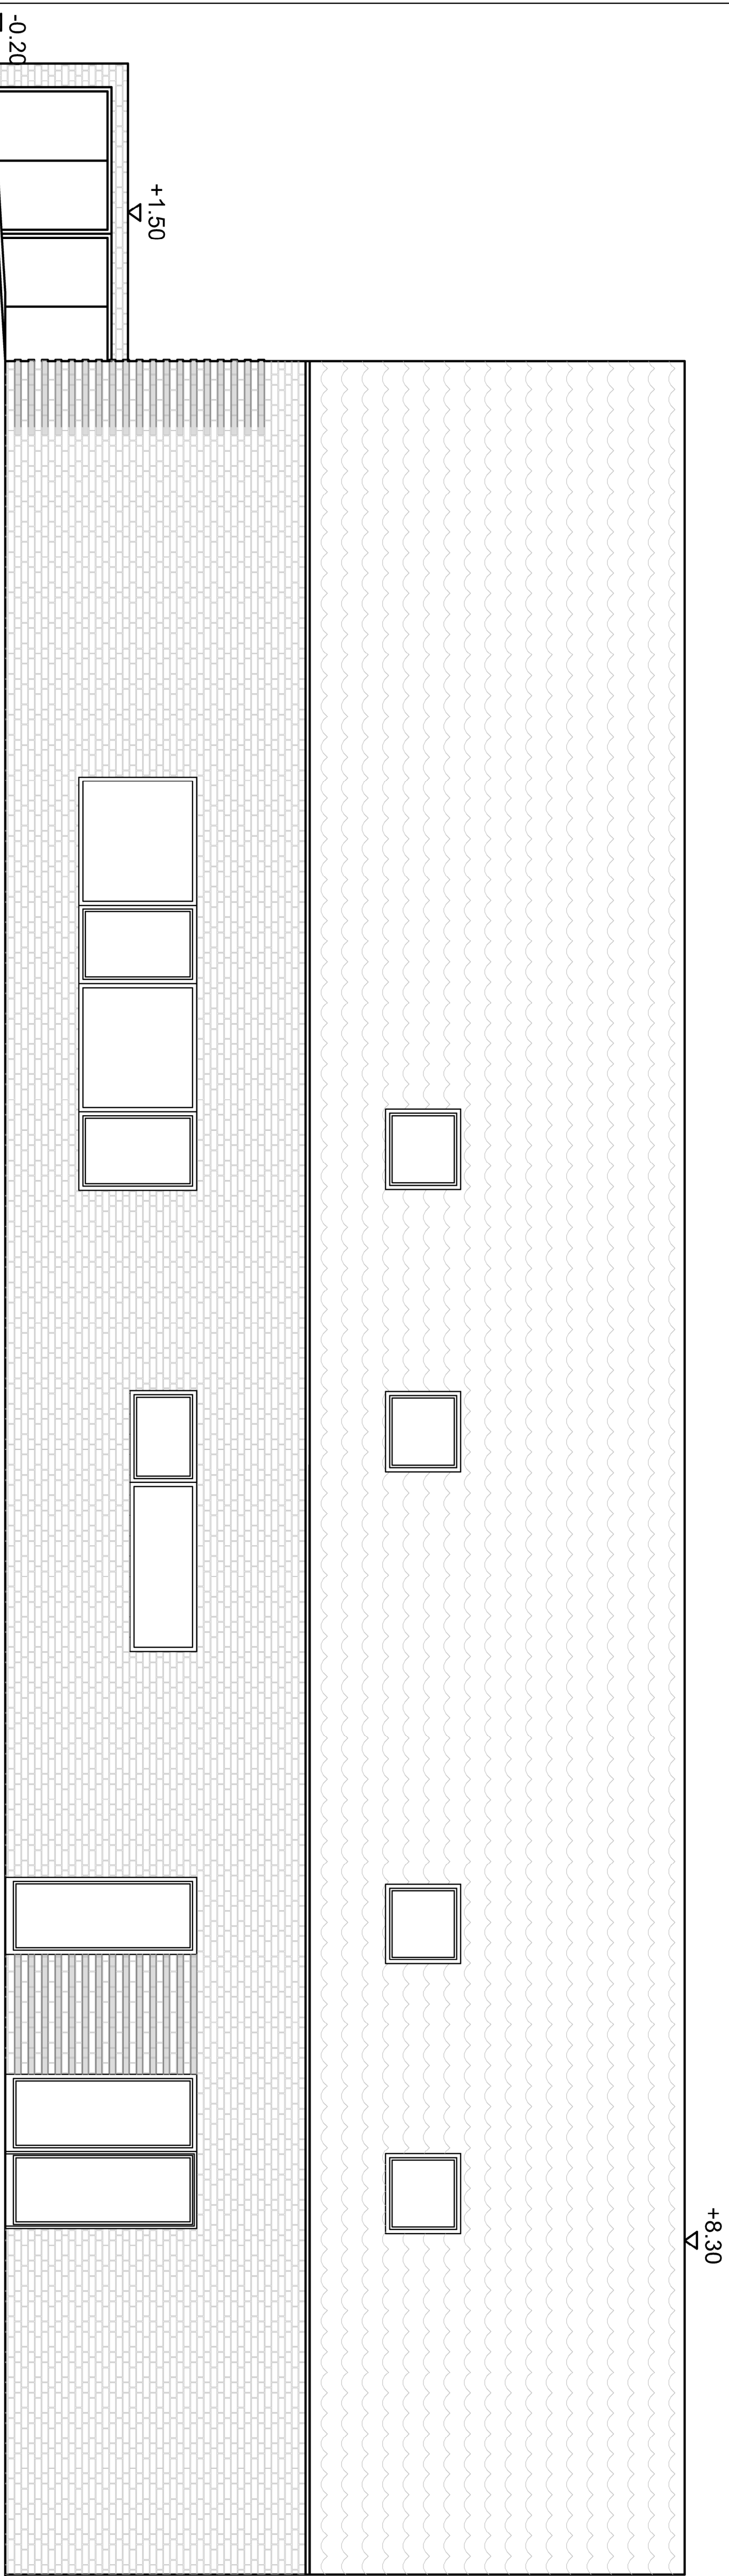

Ansicht West

Maße sind vor Ort zu überprüfen!

Projekt:
Neubau Jugendpflege
Elitzer Drift 4
31234 Edemissen

Bauherr:
Gemeinde Edemissen
Oelheimer Weg 1
31234 Edemissen

Planinhalt:
Ansichten West, Ost

Blattnummer:	Blattgröße:	Format:	Maßstab:	Bezugsfläche:	gez.:	Datum:
C05	59,4 x 84,1	A1	1:50			12.08.2026

Dateiname:

Pfad Intern: