


GK Decke gerade

GK Decke schräg

GK Decke schräg

GK Decke gerade

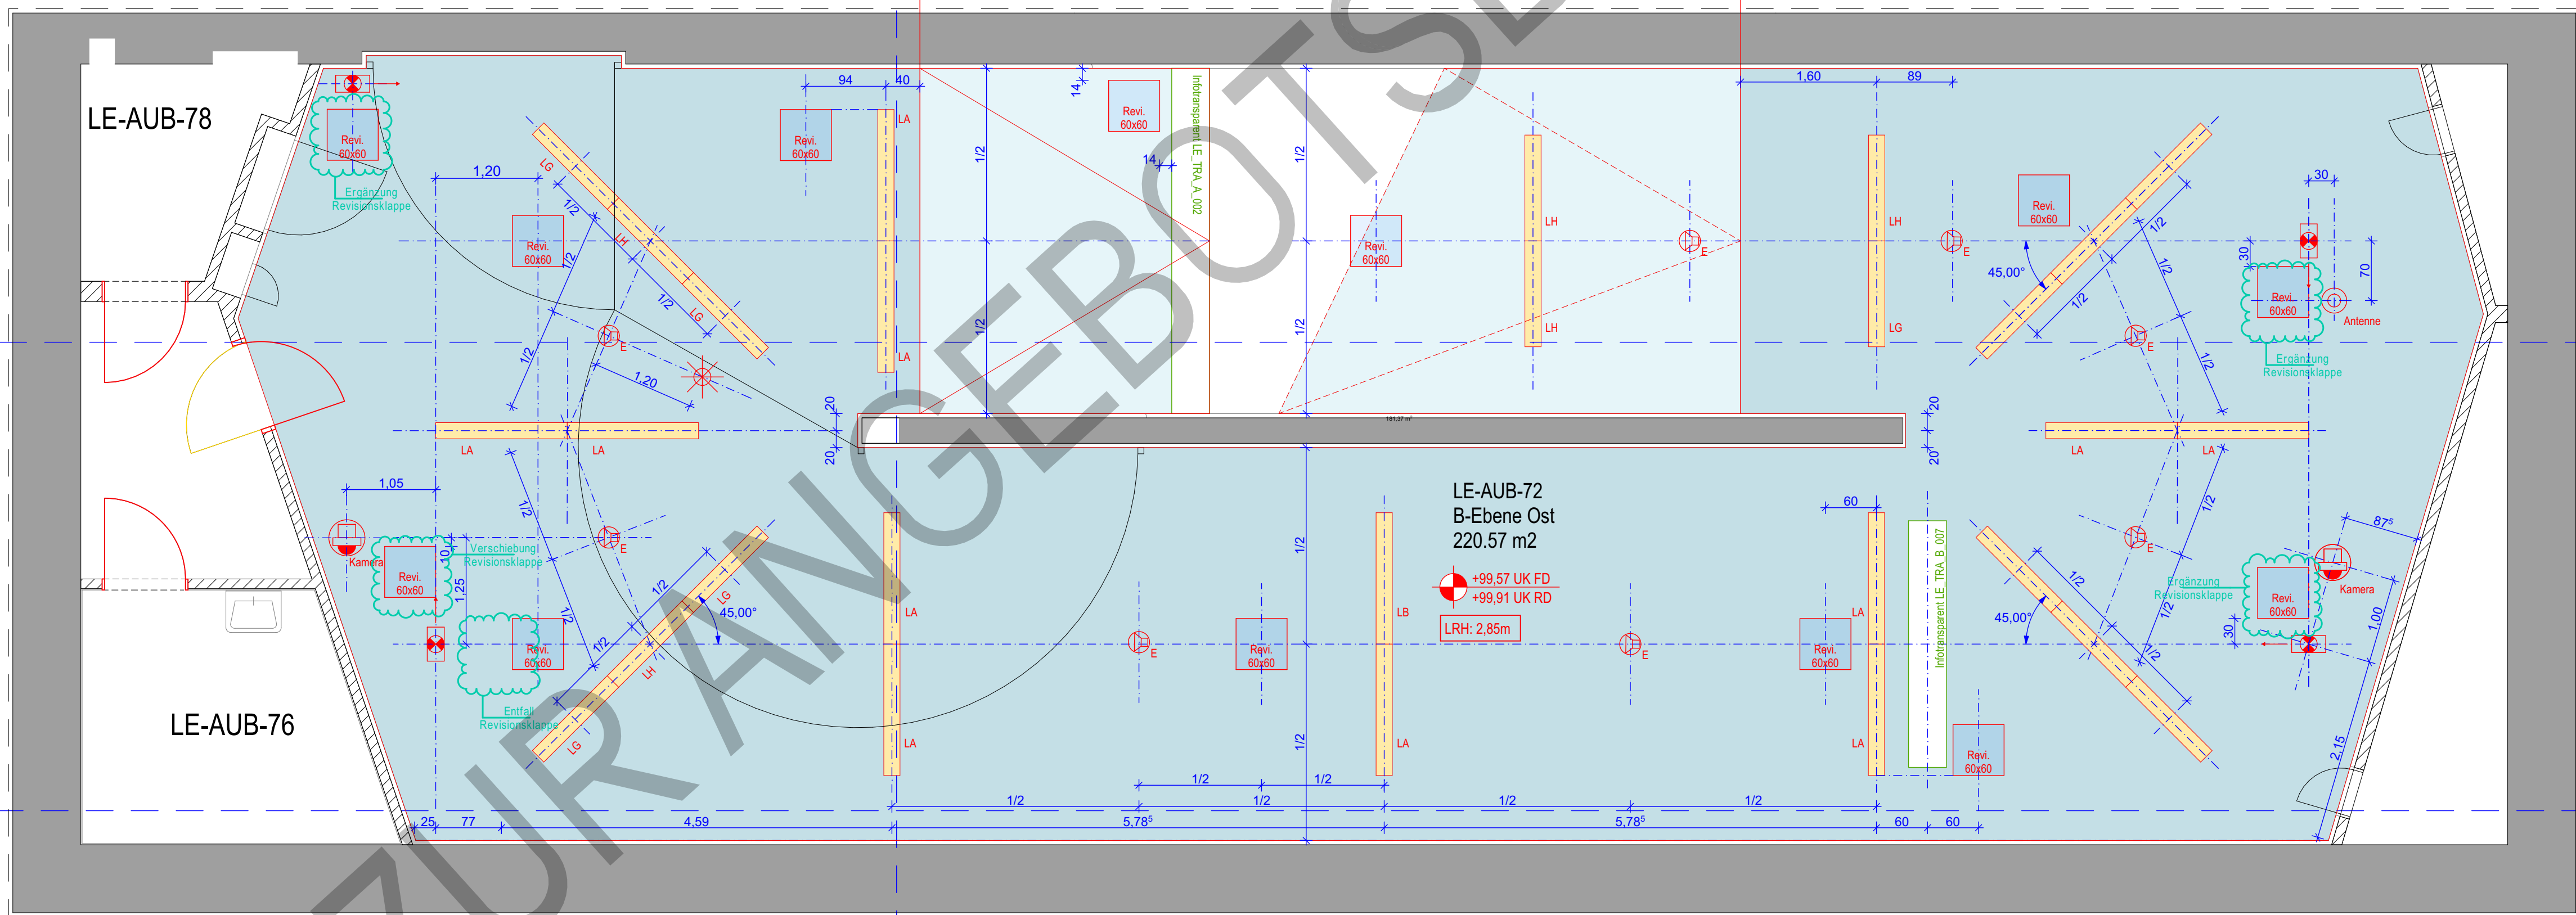

BLOCK 5

LEGENDE:

- | | | | | | |
|-------|---|---------------------------|----|---|---------------------|
| UK | - | Unterkannte | FD | - | Fussbodendurchbruch |
| OK | - | Oberkannte | FA | - | Fussbodenaussparung |
| OKFFB | - | Oberkannte Fertigfußboden | WD | - | Wanddurchbruch |
| OKRB | - | Oberkannte Rohbeton | WA | - | Wandaussparung |
| UKRB | - | Unterkannte Rohbeton | WS | - | Wandschlit |
| OKS | - | Oberkannte Sohle | UZ | - | Unterzug |
| DD | - | Deckendurchbruch | BE | - | Bodeneinlauf |
| DA | - | Deckenaussparung | | | |

Materialien:


- | | | | | | |
|--|---|-----------------|--|---|-----------------|
| | - | Stahlbeton | | - | Neubau |
| | - | Füllbeton | | - | Bestand |
| | - | Mauerwerk | | - | Abbruch |
| | - | Gitterrostboden | | - | Änderungswolken |

Legende Deckenspiegel

- | | | |
|--|---|--|
| | - | Gipskarton-Decke gerade |
| | - | Gipskarton-Decke schräg |
| | - | Rohdecke geschwärtzt |
| | - | Trockenbauschürze Bestand |
| | - | Einbauleuchte |
| | - | LED-Leuchte Fabrikat Pracht, Typ Taunus breitstrahlend 1546 mm |
| | - | LED-Leuchte Fabrikat Pracht, Typ Taunus breitstrahlend 1546 mm SiLi |
| | - | LED-Leuchte Fabrikat Pracht, Typ Taunus breitstrahlend 1246 mm |
| | - | LED-Leuchte Fabrikat Pracht, Typ Taunus breitstrahlend 1246 mm SiLi |
| | - | LED-Leuchte Fabrikat Pracht, Typ Taunus schrägstrahlend 1546 mm |
| | - | LED-Leuchte Fabrikat Pracht, Typ Taunus schrägstrahlend 1546 mm SiLi |
| | - | Leuchte mit Medienkanal |
| | - | Fluchtwegpiktogramm |
| | - | Kamera |
| | - | Einbaulautsprecher |
| | - | Blitzleuchte |
| | - | Antenne |
| | - | Revisionsöffnung |

- BOS-FUNK (nachrichtlich):
Annahme fsa, Ausführung durch Parallelprojekt, finaler Stand liegt noch nicht vor
- Infotransparente/Wegleittbeschilderung:
Ausführung erfolgt durch Parallelprojekt VGF

Hinweise: Deckeneinbauten in den Nebenräumen werden nicht dargestellt.

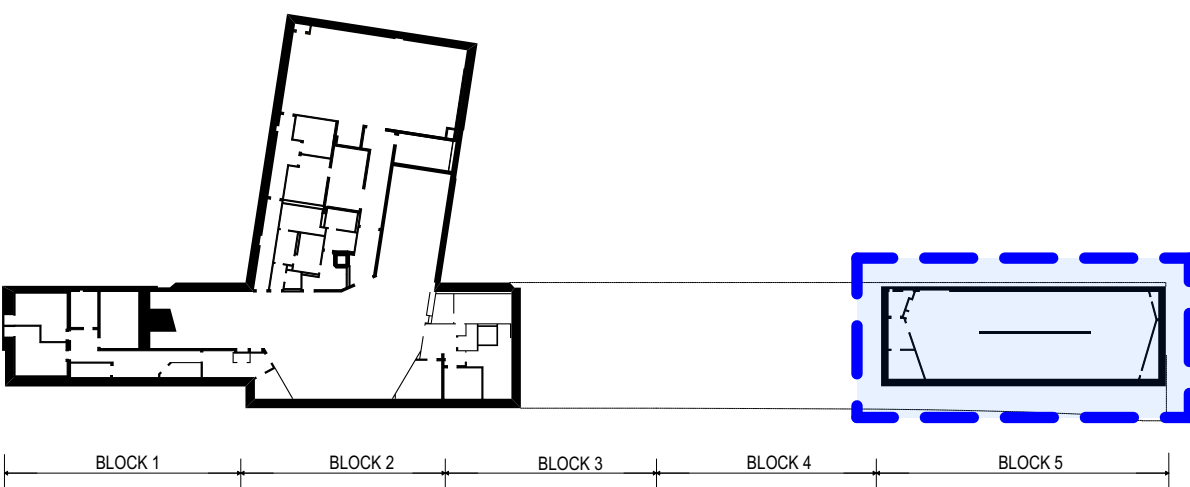

Die Absoluten Höhenangaben der hierzu gehörigen Rohbaupläne beziehen sich auf das alte Höhensystem der Stadt Frankfurt
Altes System = Neues System -40mm

Maße und Angaben

Alle Maße und Angaben sind durch die ausführenden Firmen an der Baustelle verantwortlich zu prüfen. Bei Unstimmigkeiten ist vor der Ausführung im Einvernehmen mit der Bauleitung bzw. dem Planverfasser Rücksprache zu nehmen!

Alle Maße sind vor Ort zu prüfen. Eventuelle Abweichungen sind umgehend der Bauleitung mitzuteilen.

Alle Anschlüsse nach bauaufsichtlicher Zulassung und den Vorgaben des Systemherstellers

-	-	-	-	-	-
-	-	-	-	-	-
c	Ergänzung, Verschiebung & Entfall Revisionsklappen	12.09.25	fa, vfa	-	-
b	Änderung Versatz GK Decke schräg zu gerade	09.09.24	nb	-	-
	Änderung Positionen Revi-Klappen und Elektro Installationen			-	-
a	Änderung LPH Plannummer	25.03.24	fa	-	-
	Änderungen Maße, Position u. Anzahl Infotransparente			-	-
Index	Art der Änderung	Datum	Verfasser	Datum	Freigabe

Stadtwerke Verkehrsgesellschaft
Frankfurt am Main mbH (VGF)
Planung Infrastruktur und Fahrweg
Kurt-Schumacher-Str. 8
60311 Frankfurt am Main

VGF

Planersteller
fs-architekten GmbH
Friedensplatz 12
64283 Darmstadt

B. Thieme 25.03.2024

Station
Station Leipziger Straße

Planungsphase Ausführungsplanung	Liegenschaft LE	Grundstr./Teilabschn. C / V	Los 39
Bezeichnung Deckenspiegel B-Ebene Block 5	Name 22.12.23	Anlage fa	-
Brandschutzsanierung Leipziger Straße	geprüft -	Maßstab 1:50	-
Plannummer LE----_UB_04-05_5_DPL_024gr_c0050	genehm. -	Projekt BSLS	-
		Index c	841 x 594