SCHNITT A-A

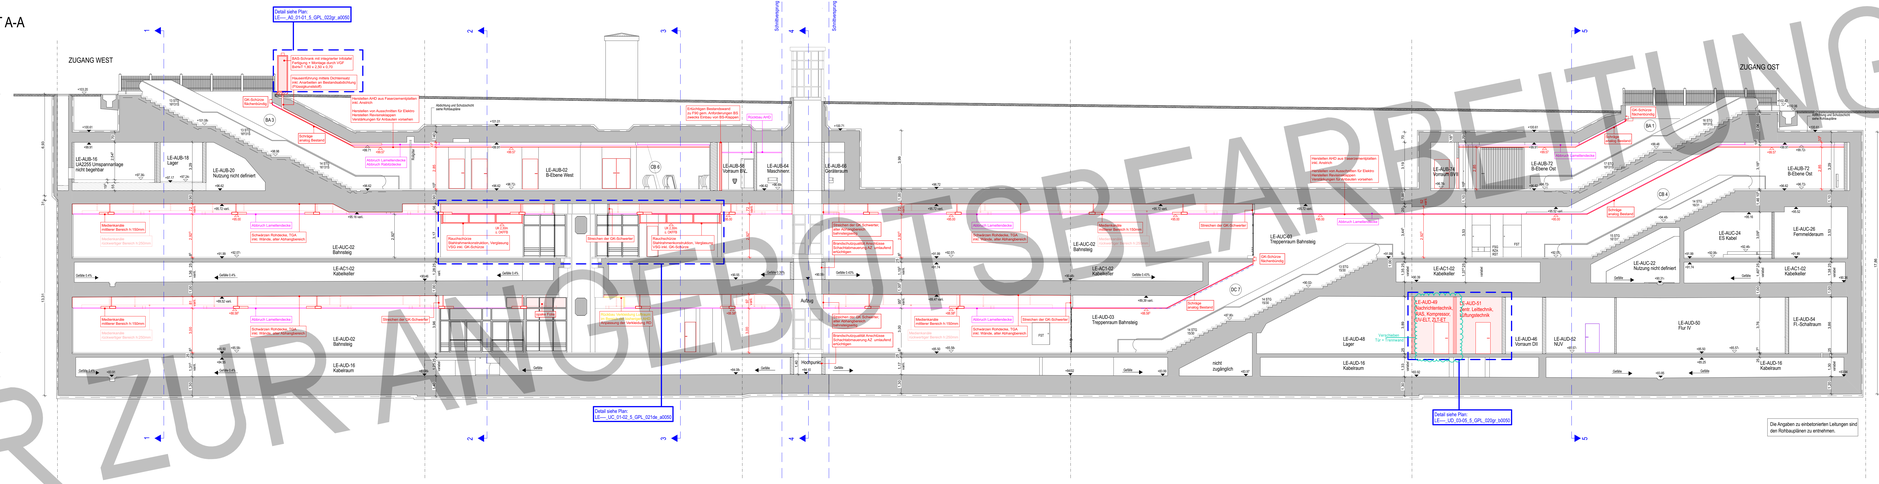
ZUGANG WEST
ZUGANG OST
EBENE A
EBENE B
EBENE C
EBENE C1
EBENE D
EBENE D1
Detail siehe Plan: LE-- _ 02-01-1_5_GPL_022ar_a0050
Detail siehe Plan: LE-- _ UC_01-02_5_GPL_021ar_a0050
Detail siehe Plan: LE-- _ UD_03-05_5_GPL_020gr_b0050
Stoßfassung
Stoßfassung
LE-AUB-16 LAZ/50 Umspannanlage nicht begehbar
LE-AUB-18 Lager
LE-AUB-20 Nutzung nicht definiert
LE-AUB-22 B-Ebene West
LE-AUB-36 Vorraum BKL
LE-AUB-44 Maschinen
LE-AUB-56 Gerätelager
LE-AUB-74 Vorraum EVU
LE-AUB-72 B-Ebene Ost
LE-AUB-70 Nutzung nicht definiert
LE-AUC-02 Bahnsteig
LE-AUC-02 Bahnsteig
LE-AUC-03 Treppenraum Bahnsteig
LE-AUC-49 Treppenraum Bahnsteig
LE-AUC-22 Nutzung nicht definiert
LE-AUC-24 ES Kabel
LE-AUC-26 Fernmeldraum
