

SCHNITT 3-3

BLOCK 3

EBENE A


EBENE B

EBENE C

EBENE C1

EBENE D

EBENE D1

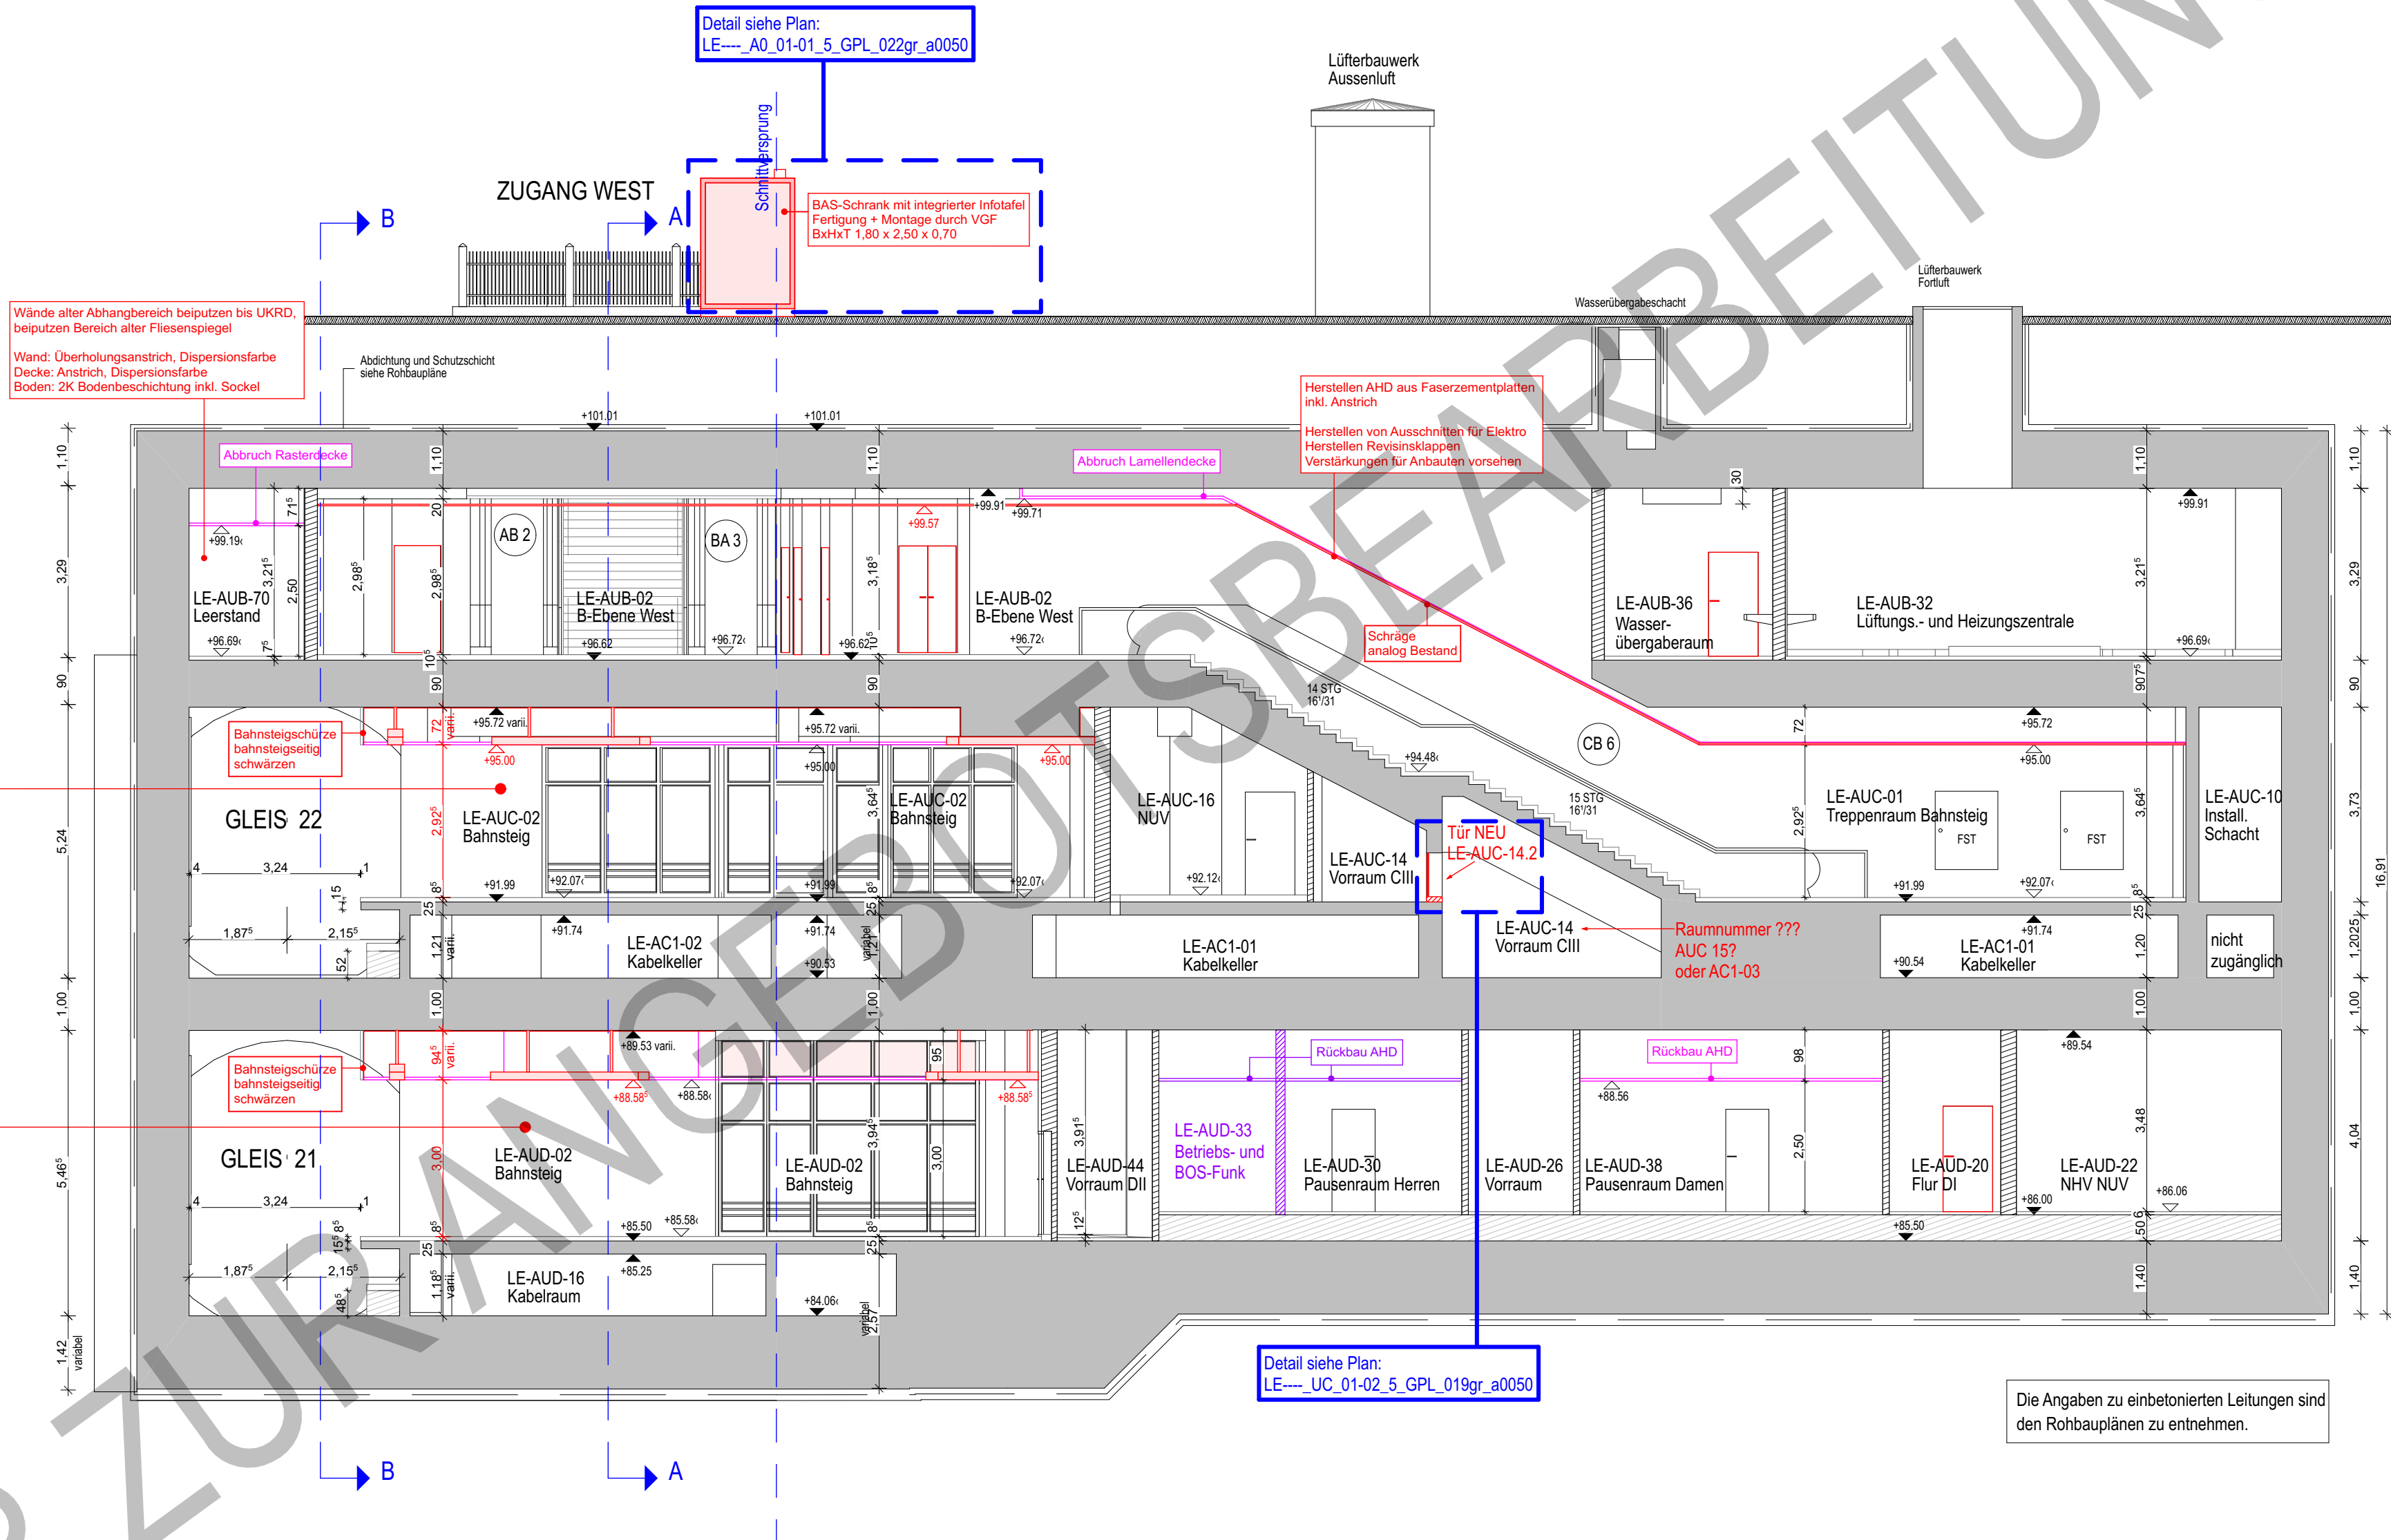

LEGENDE:

- UK

-

Unterkannte
- OK

-

Oberkannte
- OKFFB

-

Oberkannte Fertigfußboden
- OKRB

-

Oberkannte Rohbeton
- UKRB

-

Unterkannte Rohbeton
- OKS

-

Oberkannte Sohle
- DD

-

Deckendurchbruch
- DA

-

Deckenaussparung
- FD

-

Fussbodendurchbruch
- FA

-

Fussbodenaussparung
- WD

-

Wanddurchbruch
- WA

-

Wandaussparung
- WS

-

Wandschlit
- UZ

-

Unterzug
- BE

-

Bodeneinlauf

Materialien:

- Stahlbeton
- Füllbeton
- Mauerwerk
- Gitterrostboden

- Neubau
- Abbruch/Demontage
- Bestand

CD 1 - Fahrtrittnummer

Die Absoluten Höhenangaben der hierzu gehörigen Rohbaupläne beziehen sich auf das alte Höhensystem der Stadt Frankfurt
Altes System = Neues System -40mm

Maße und Angaben

Alle Maße und Angaben sind durch die ausführenden Firmen an der Baustelle verantwortlich zu prüfen. Bei Unstimmigkeiten ist vor der Ausführung im Einvernehmen mit der Bauleitung bzw. dem Planverfasser Rücksprache zu nehmen!

Alle Maße sind vor Ort zu prüfen. Eventuelle Abweichungen sind umgehend der Bauleitung mitzuteilen.

Alle Anschlüsse nach bauaufsichtlicher Zulassung und den Vorgaben des Systemherstellers

-	-	-	-	-	-
-	-	-	-	-	-
-	-	-	-	-	-
-	-	-	-	-	-
-	-	-	-	-	-
Index	Art der Änderung	Datum	Verfasser	Datum	Freigabe

Stadtwerke Verkehrsgesellschaft
Frankfurt am Main mbH (VGF)
Planung Infrastruktur und Fahrweg
Kurt-Schumacher-Str. 8
60311 Frankfurt am Main

Planersteller
fs-architekten GmbH
Friedensplatz 12
64283 Darmstadt

Station
Station Leipziger Straße

Planungsphase	Liegenschaft	Grundstr./Teilabschn.	Los
Ausführungsplanung	LE	C / V	39
Bezeichnung	Datum	Name	Anlage
Querschnitt 3-3	20.08.24	fa	Blattnr.
Brandschutzsanieung Leipziger Straße	geprüft	-	Maßstab
Plannummer	genehm.	-	Projekt
LE----_UX_X----_5_GPL_039qs_-0100	-	-	Index
			750 x 420