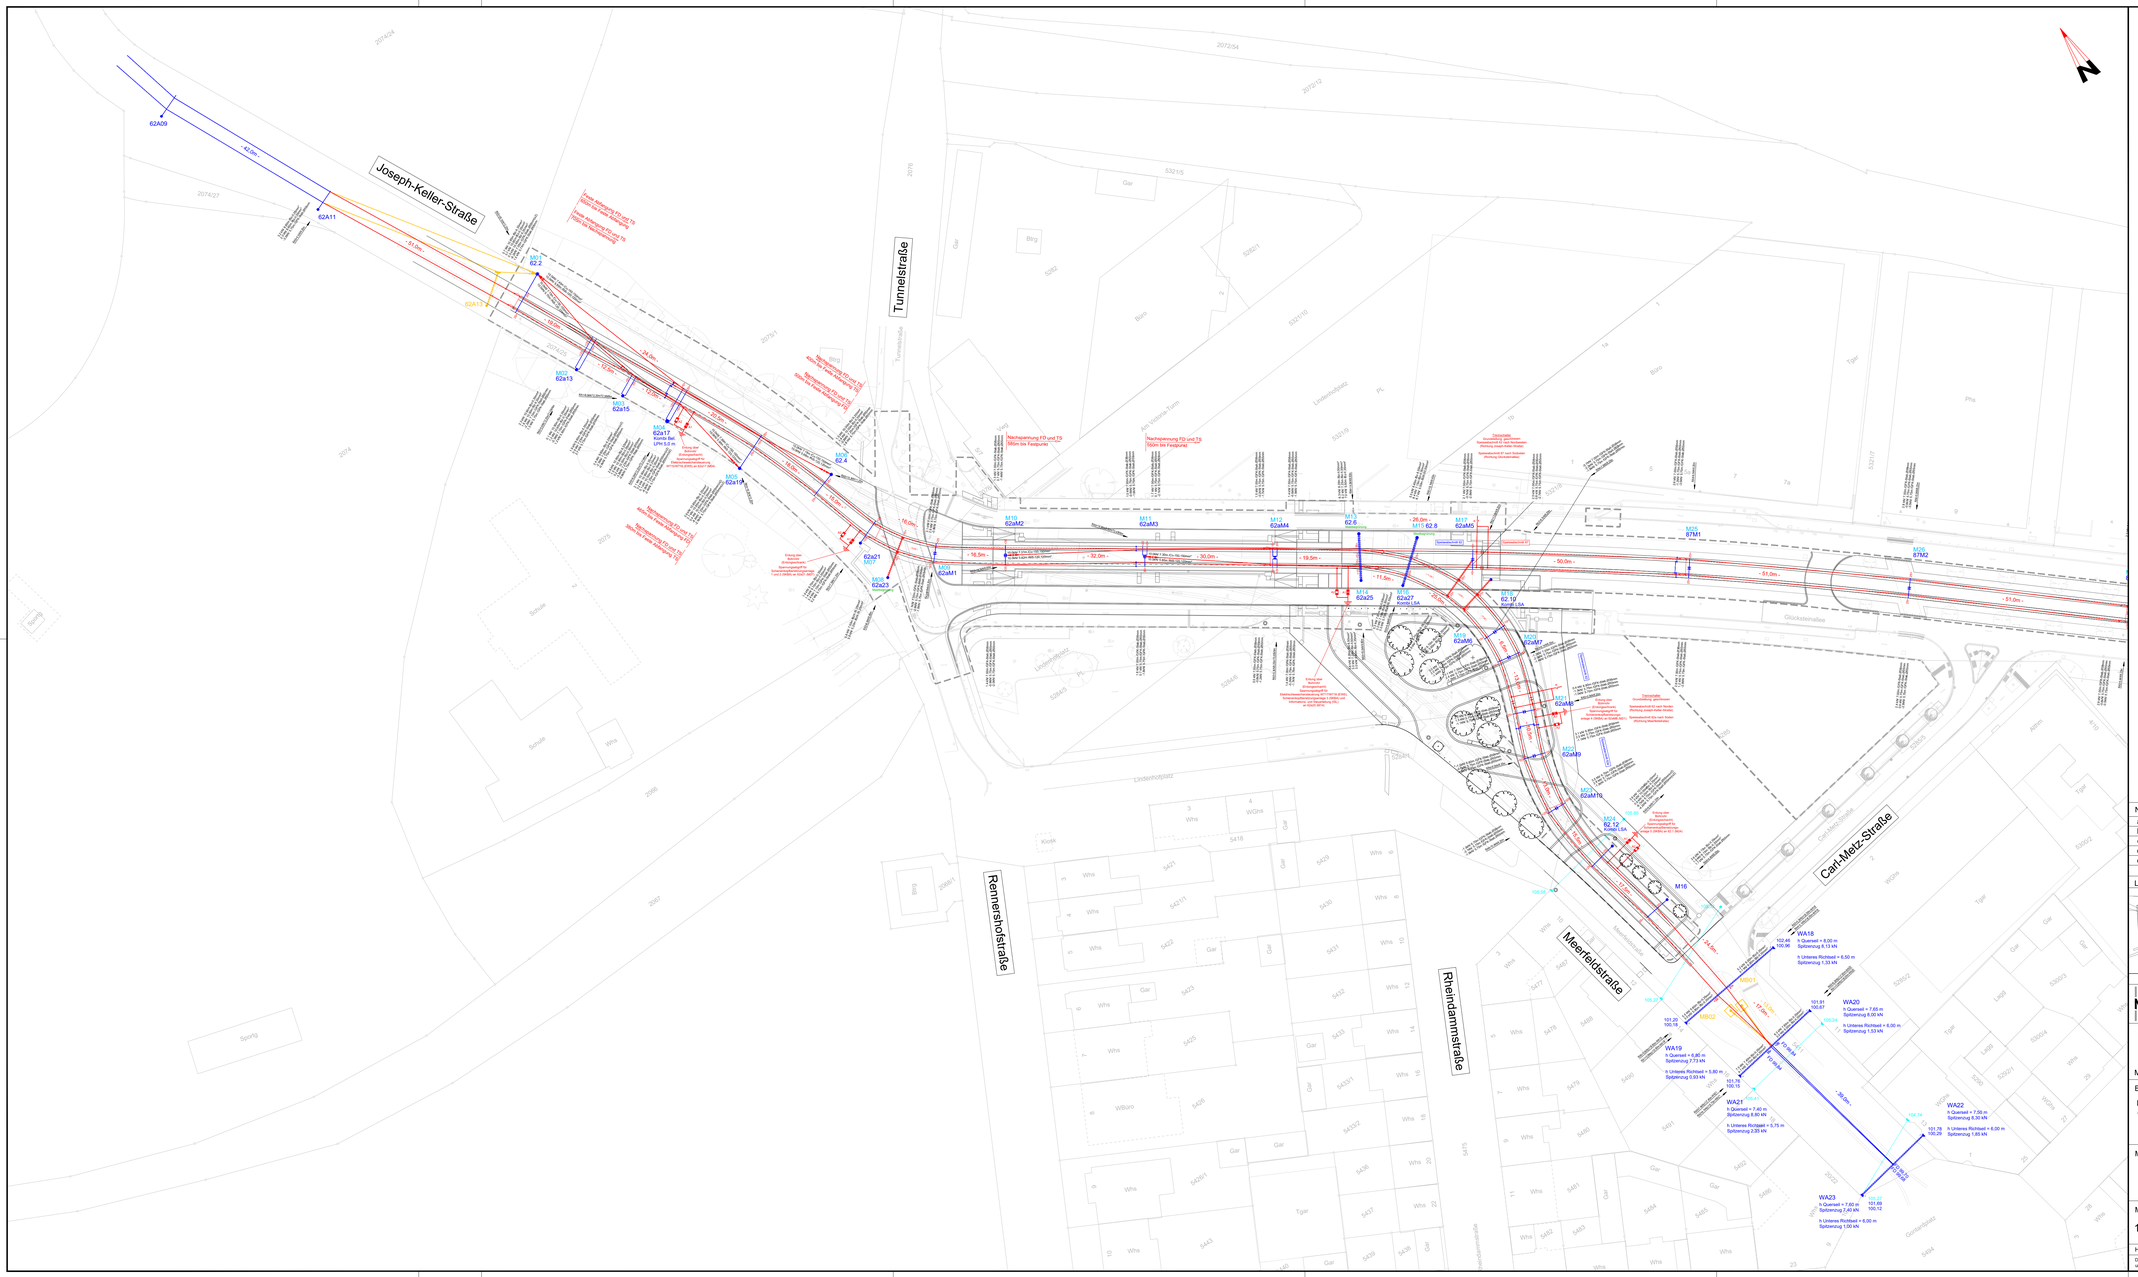
Joseph-Keller-Straße
Tunnelstraße
Rennershofstraße
Rheindammstraße
Meerfeldstraße
Carl-Metz-Straße
Lindenhofplatz
Glückstein-Allee
Nachplanung FD und TS
100m bis Festpunkt
Neuplanung FD und TS
100m bis Festpunkt
Neuplanung FD und TS
bis Ende Bauabschnitt 1
Neuplanung FD und TS
bis Ende Bauabschnitt 1
Neuplanung FD und TS
bis Ende Bauabschnitt 1