

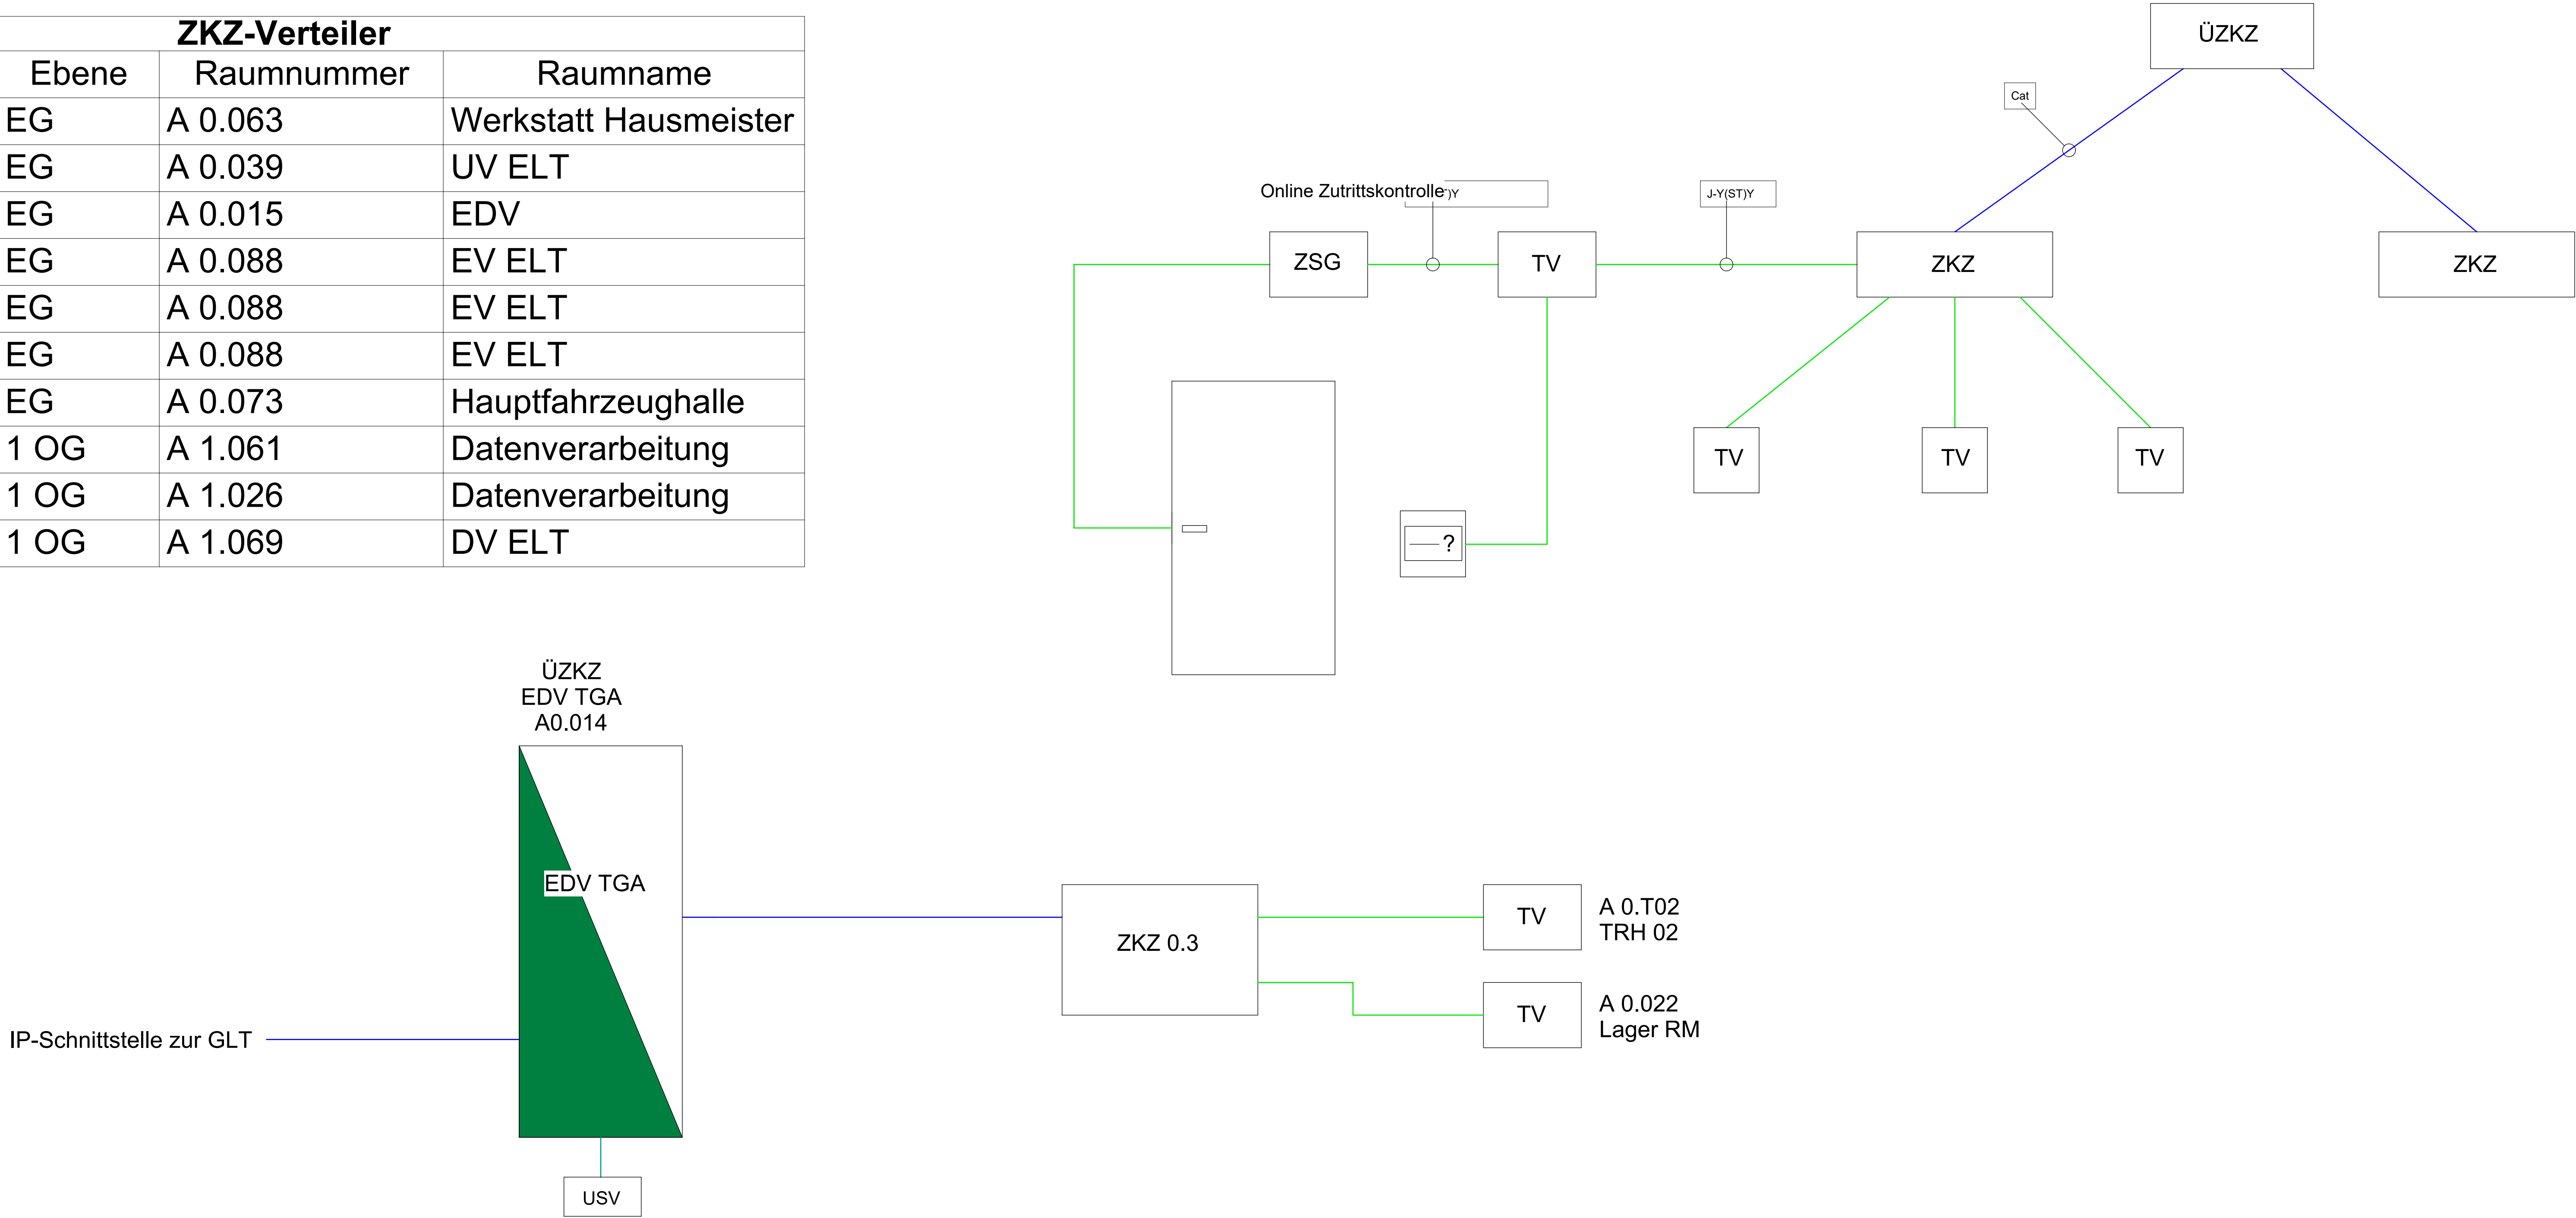
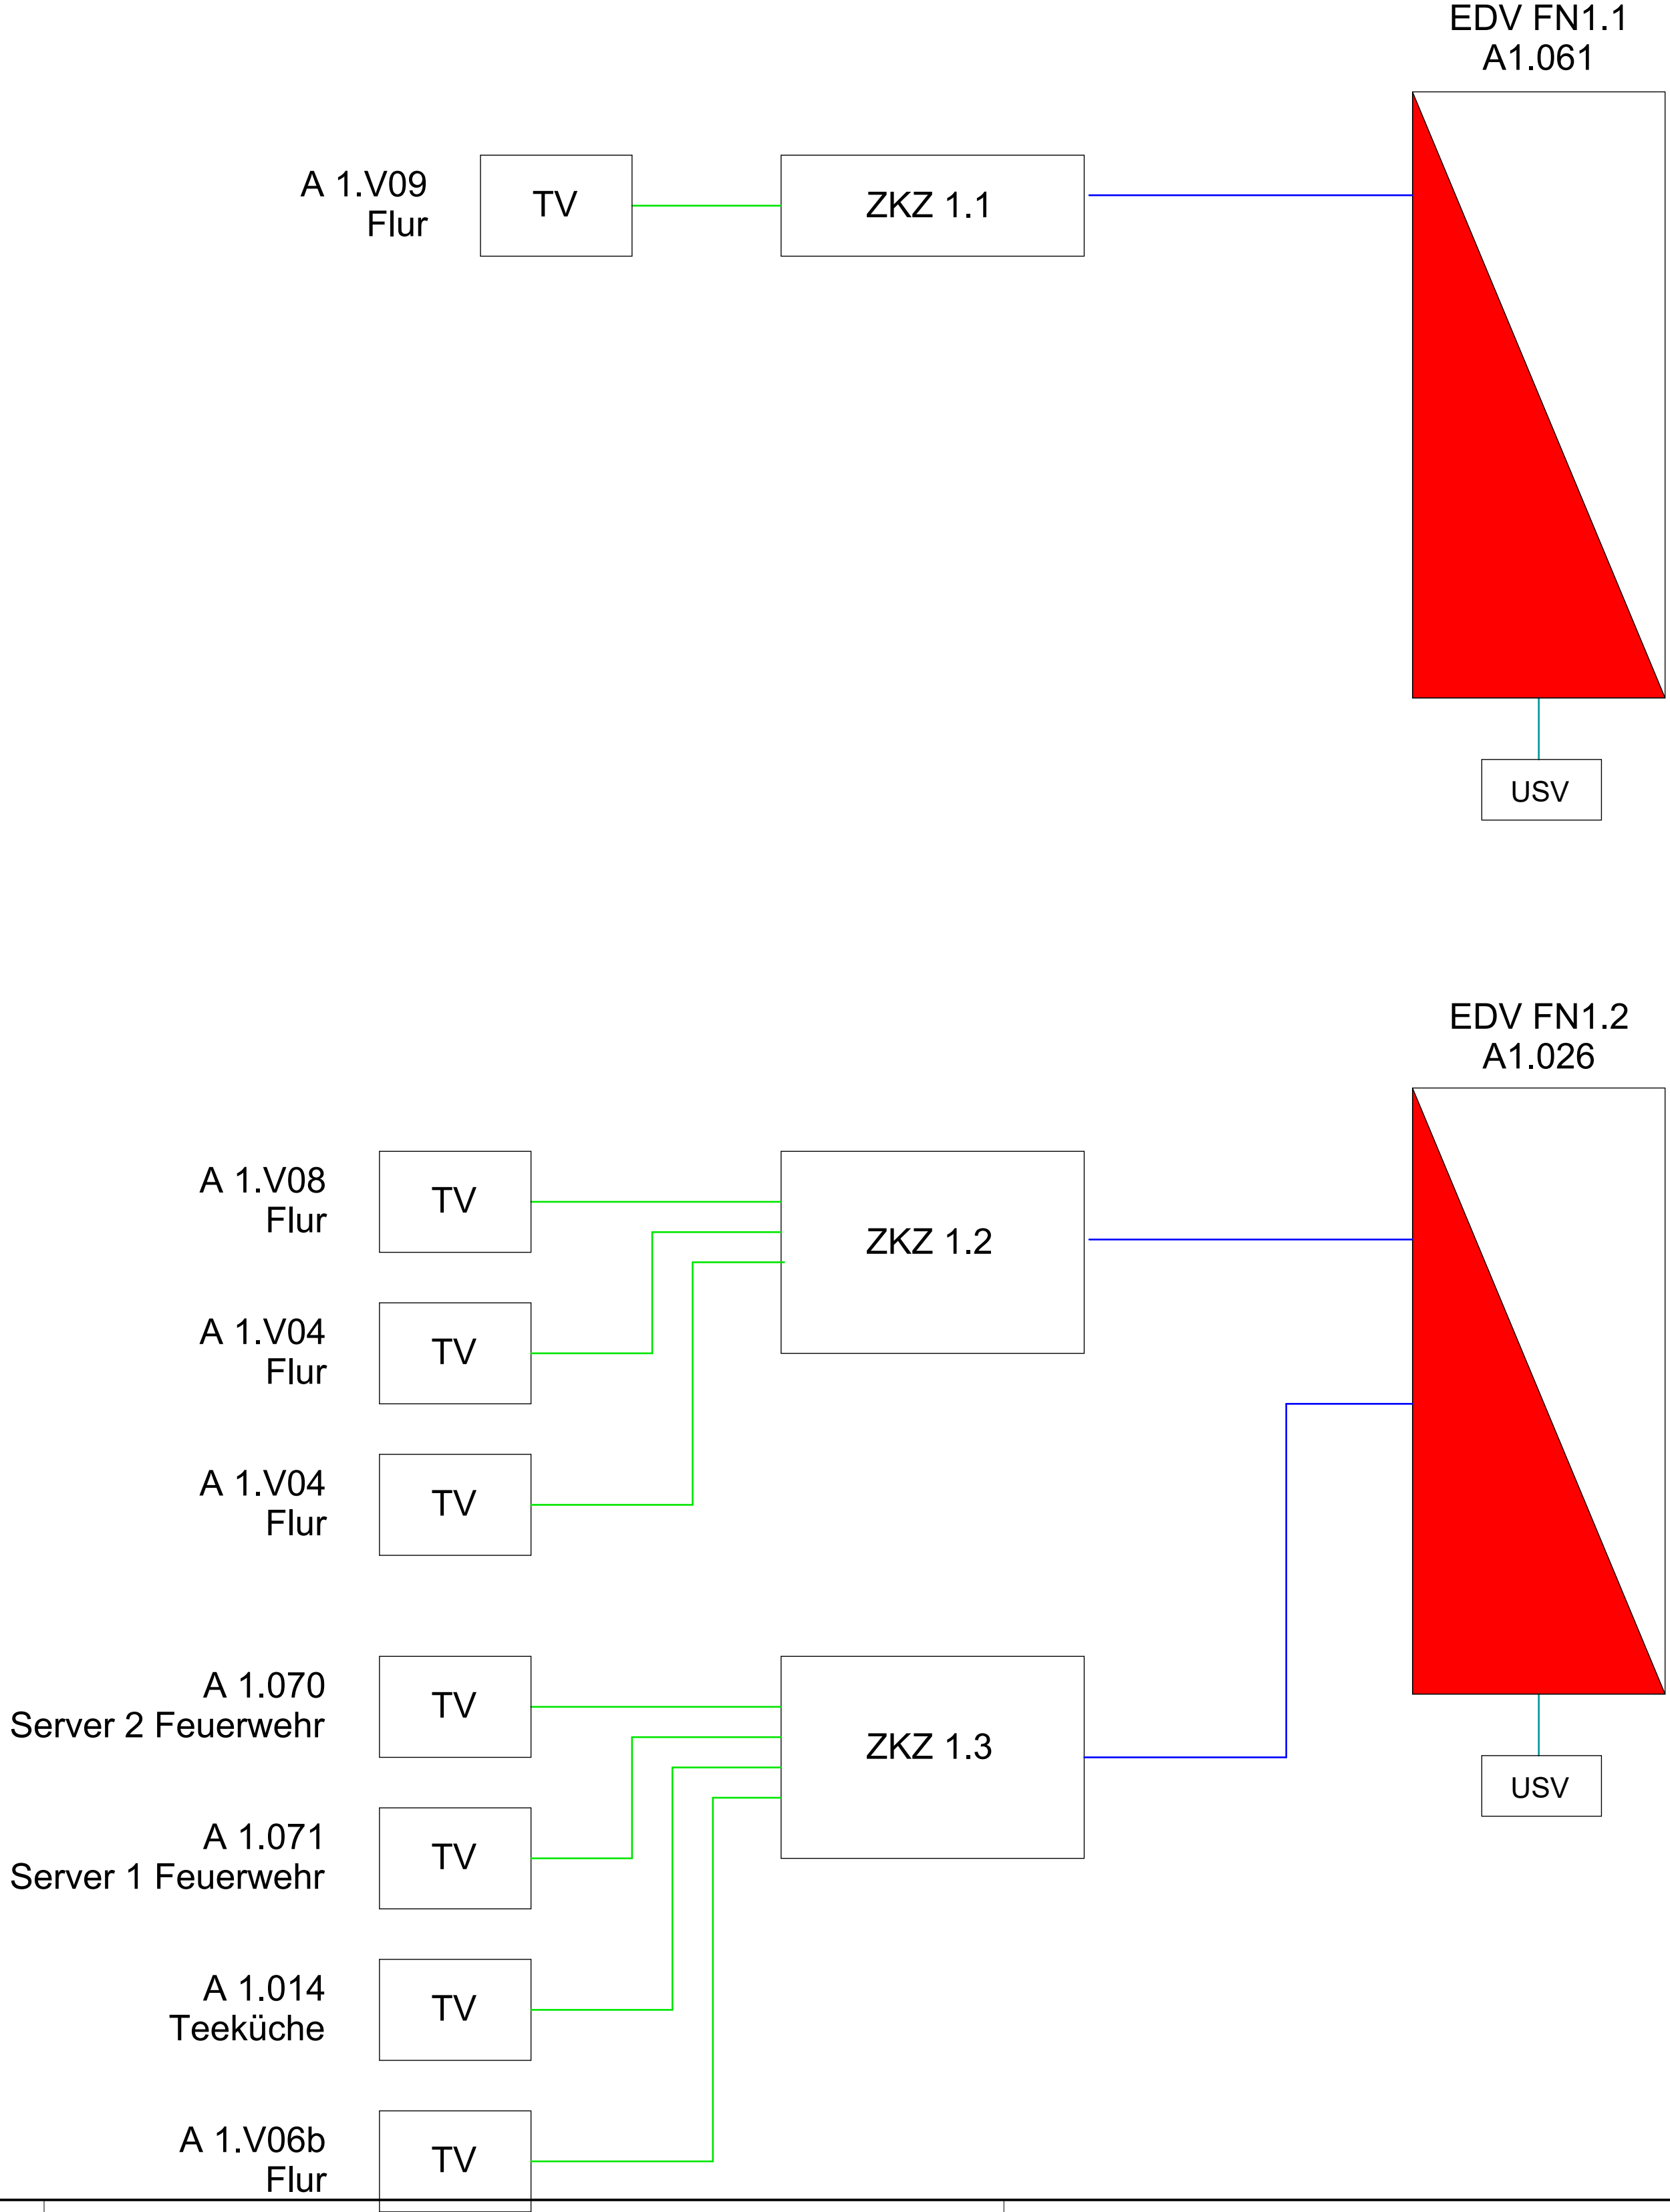
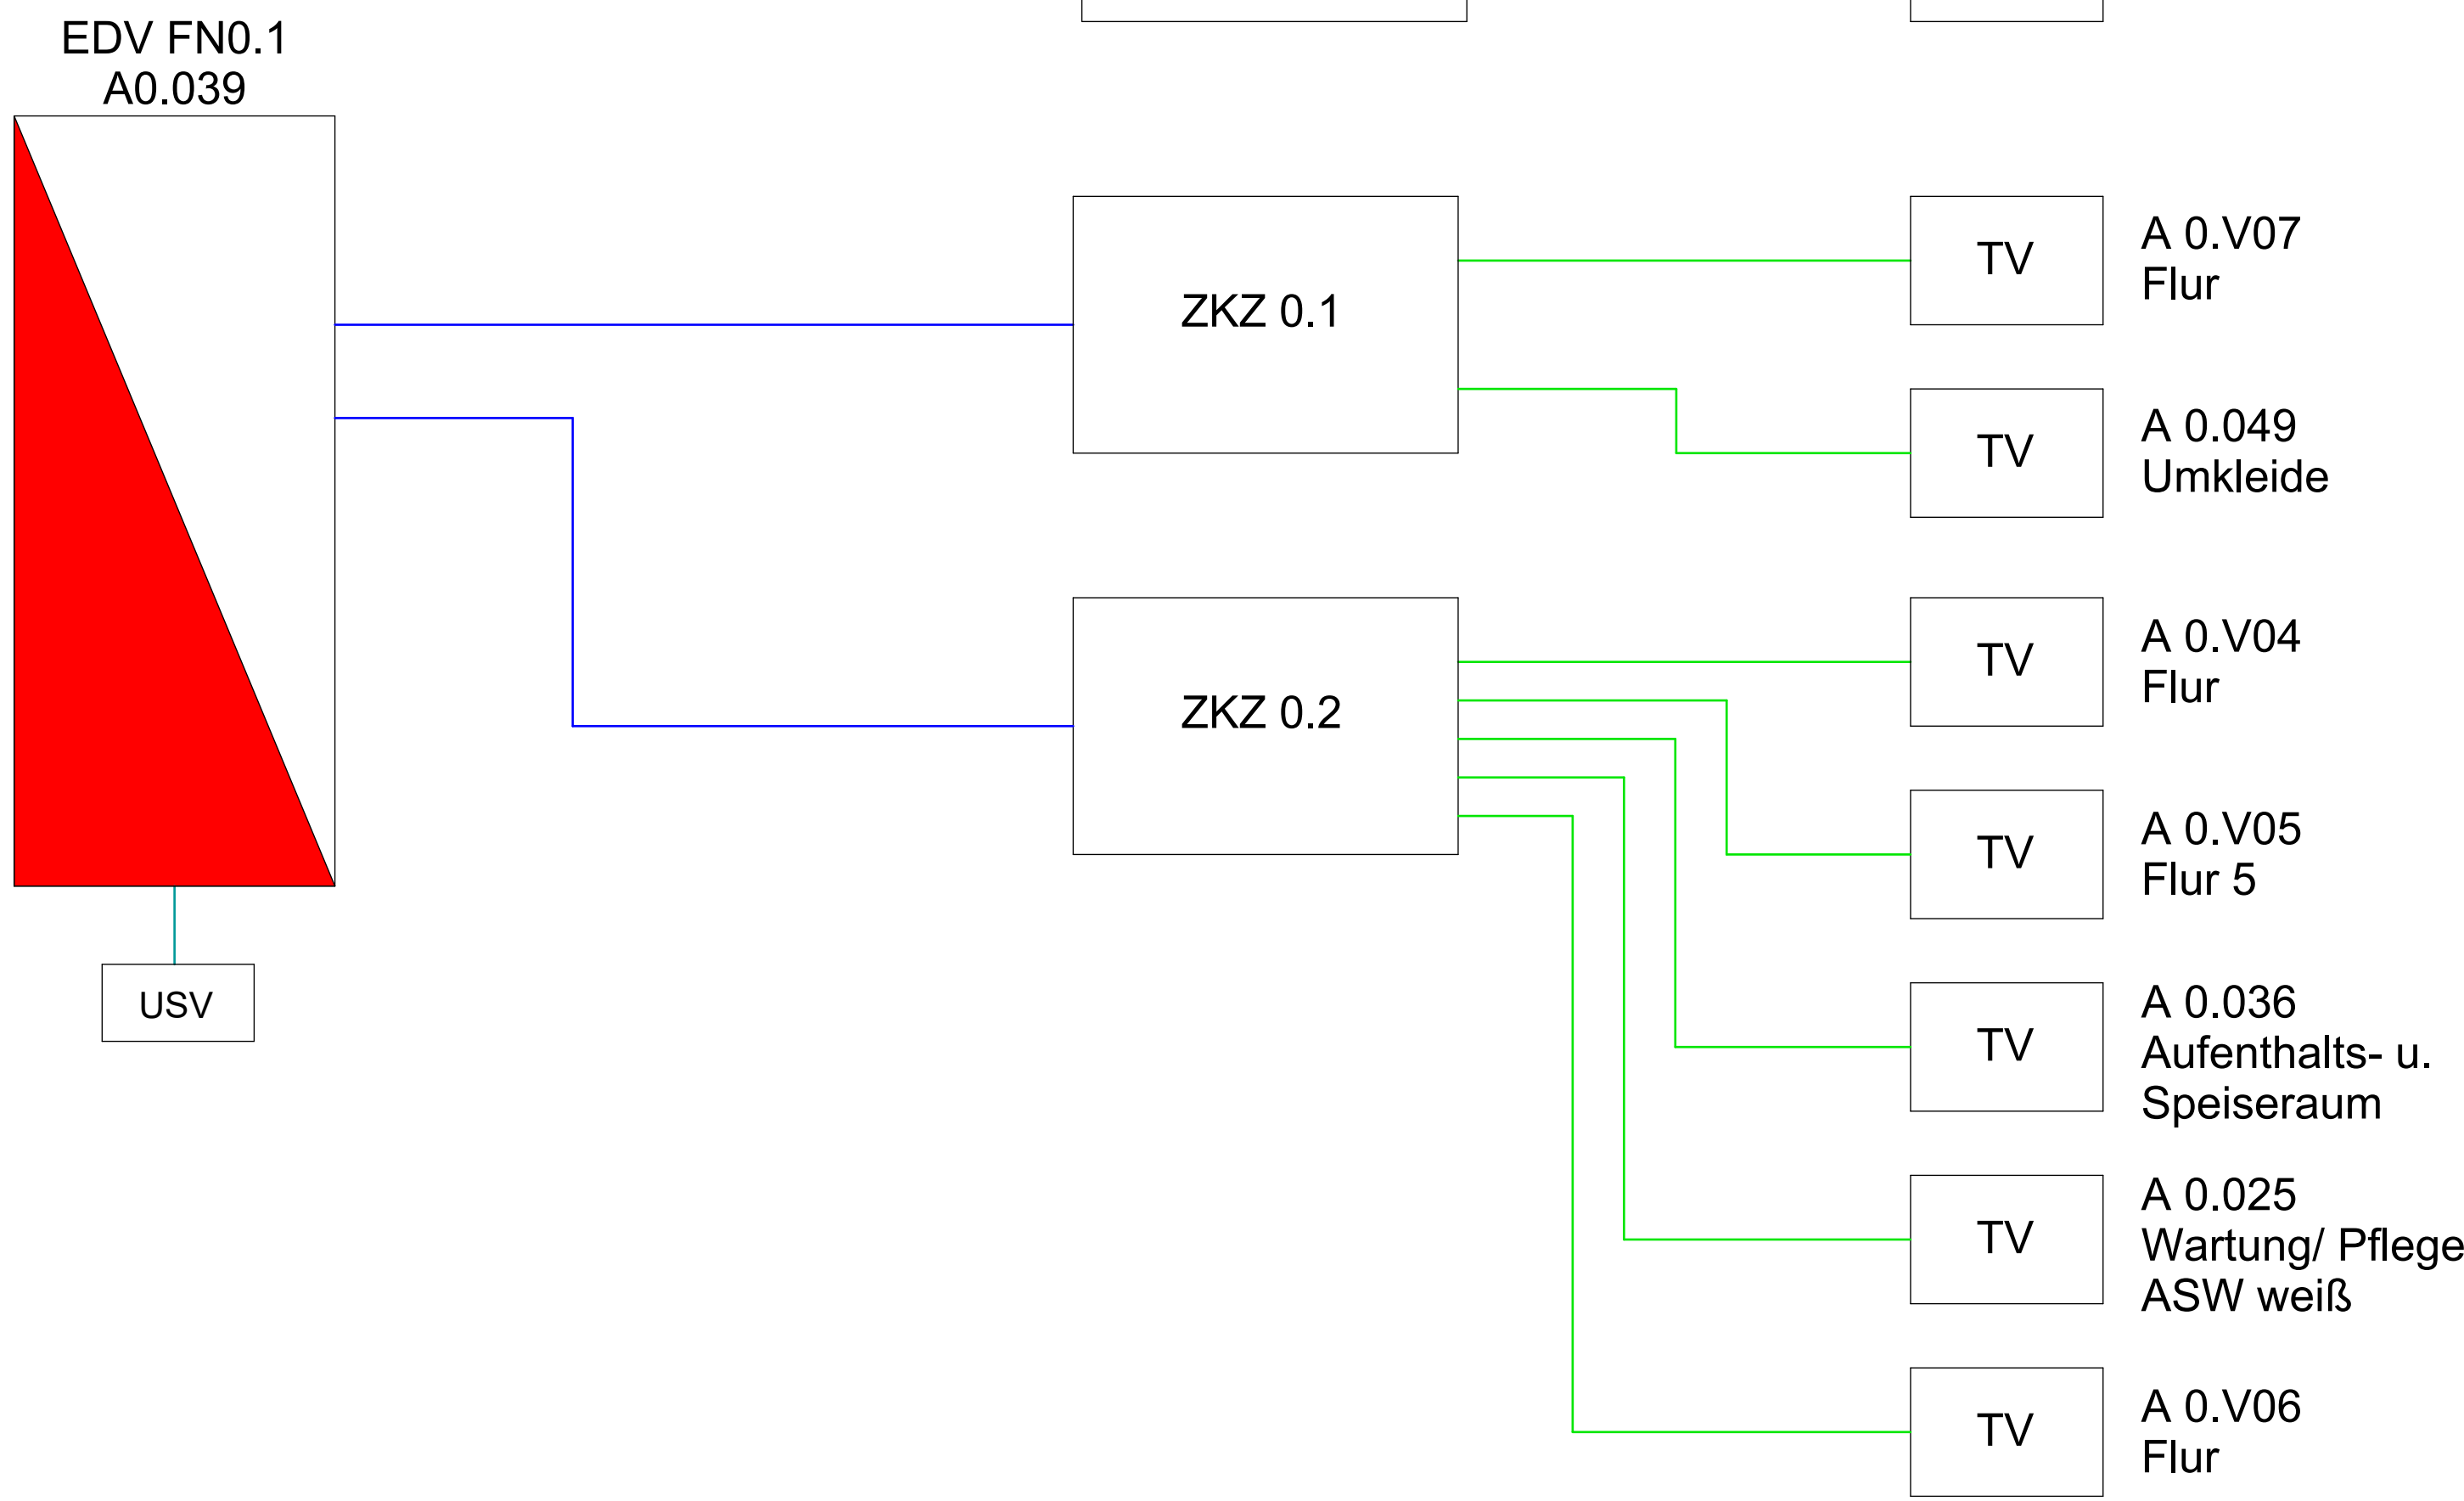


ZKZ-Verteiler			
Verteiler	Ebene	Raumnummer	Raumname
ZKZ 0.1	EG	A 0.063	Werkstatt Hausmeister
ZKZ 0.2	EG	A 0.039	UV ELT
ZKZ 0.3	EG	A 0.015	EDV
ZKZ 0.4	EG	A 0.088	EV ELT
ZKZ 0.5	EG	A 0.088	EV ELT
ZKZ 0.6	EG	A 0.088	EV ELT
ZKZ 0.7	EG	A 0.073	Hauptfahrzeughalle
ZKZ 1.1	1 OG	A 1.061	Datenverarbeitung
ZKZ 1.2	1 OG	A 1.026	Datenverarbeitung
ZKZ 1.3	1 OG	A 1.069	DV ELT

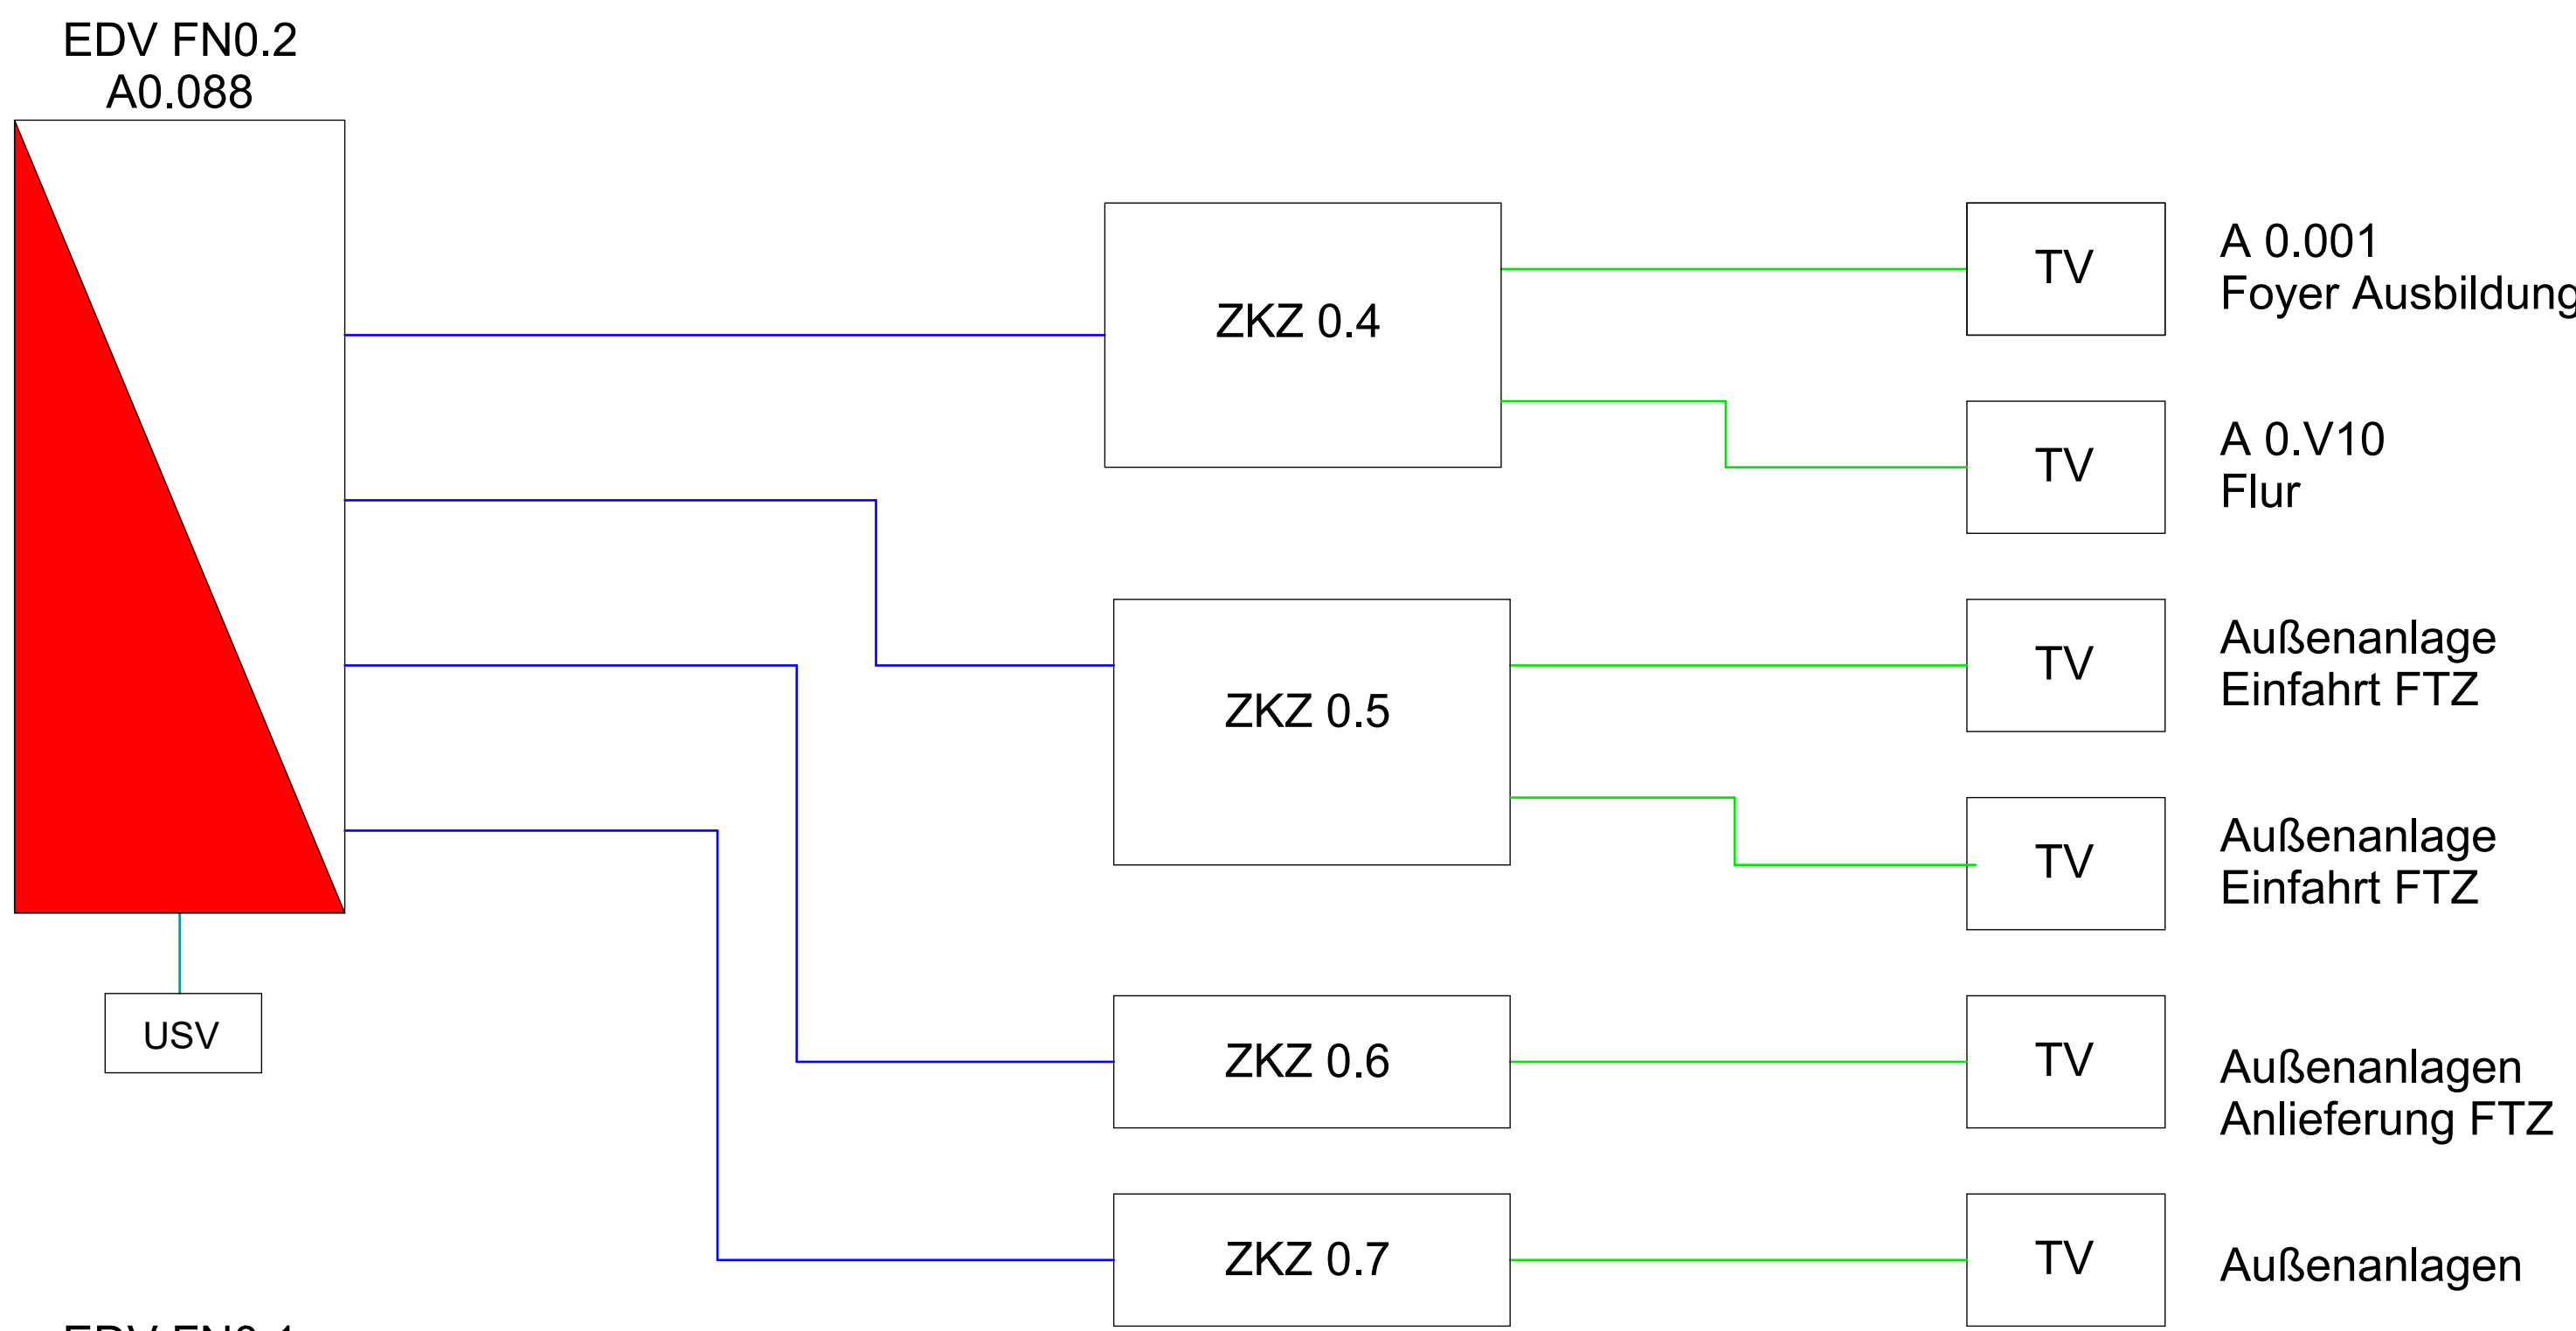

USV	USV-Stromversorgtes Netzteil
	EDV Etagenverteiler FN
	EDV TGA
	J-Y(ST)Y-J 4x2x0,8 mm²
	Cat. 7a Leitung
	NYM-J 3x2,5 mm²
	Karten-/Transponderleser
ZKZ	Zutrittskontrollzentrale
ÜZKZ	Übergeordnetezutrittskontrollanlage
TV	Türverteiler
ZSG	Zutrittspunktstellglied

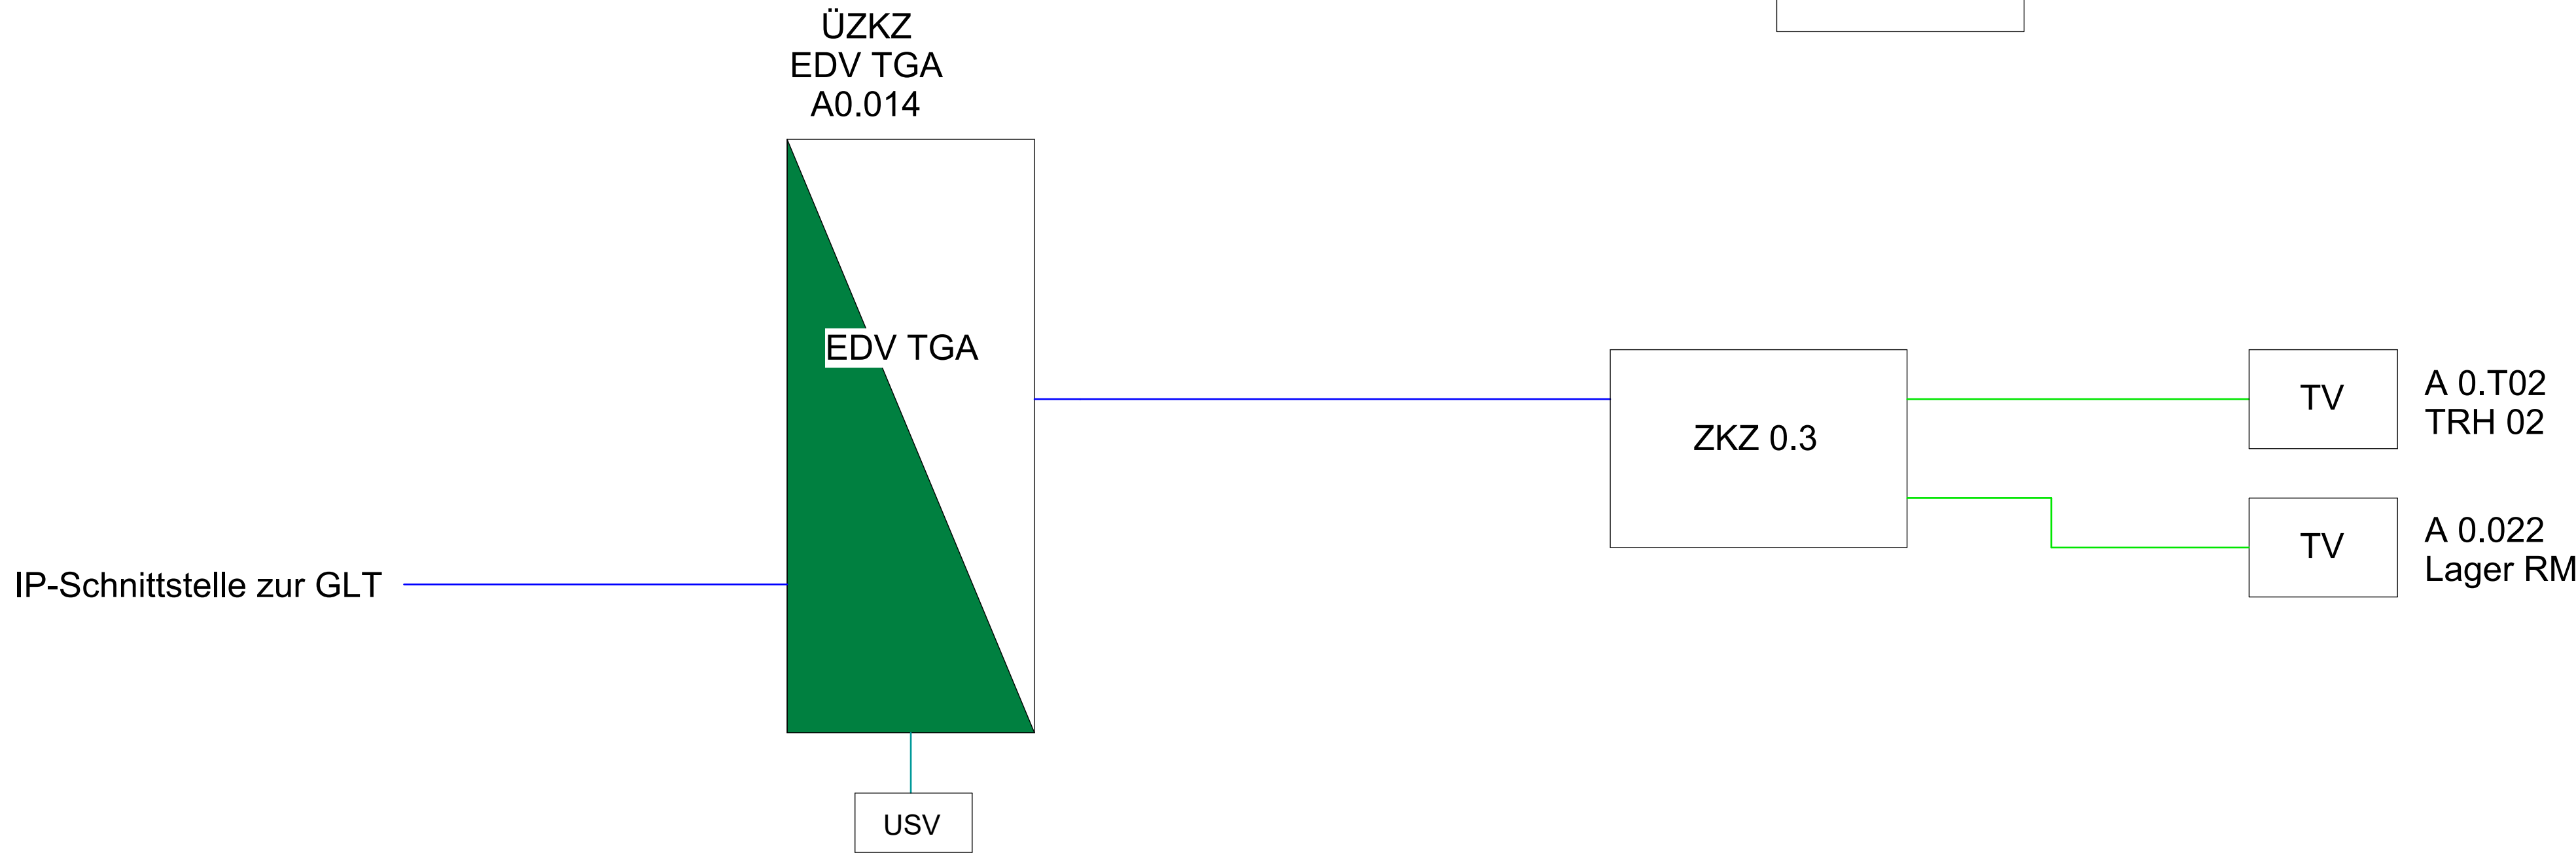

Änderungsindex			
Index	Datum	Änderungen	Name

Plannummer NFZ-E61-XXX.15-5p02

Übersicht
OKFF EG
0,00=28,00 müNN

Logistikhalle
Feuerzeughalle
Hauptgebäude

Planphase Ausführungsplanung

G-TEC G-TEC Ingenieure GmbH
ONE STEP AHEAD Beratende Ingenieure VBI

Projekt Neubau Feuerwehrtechnische Zentrale Nienburg, Nienburg/Weser (NFZ)
Gewerberring 12, 31856 Markkleevoe

Auftraggeber Landkreis Nienburg/Weser
FD 123 Liegenschaften
Fr. Herrlein/ Fr. Niemeyer
Außenstelle Weserstraße 17
31582 Nienburg

Projektnummer 1103-PL

Plan Schema Zutrittskontrolle

Unterschriften Bauherr Planverfasser

Projektinformationen Projektleiter Datum 10.07.2026 Dateiname - Geschoss - Maßstab 1:10
Sachbearbeiter

Freigabe/Stand Freigabe Intern [PL] Geprüft Intern [SB]

Datum Freigabe Datum Prüfung

Blatt-Nr. NFZ-E61-XXX.15-5p02

Friedrichstraße 60 57072 Siegen Telefon 0271 / 33883 - 0 Telefax 0271 / 33883 - 10 Internet: www.gtcc.de e-mail: info@gtcc.de