



Verbau für Schacht S 1 (34794007) - Herrnstraße  
Grundriss, M=1: 25

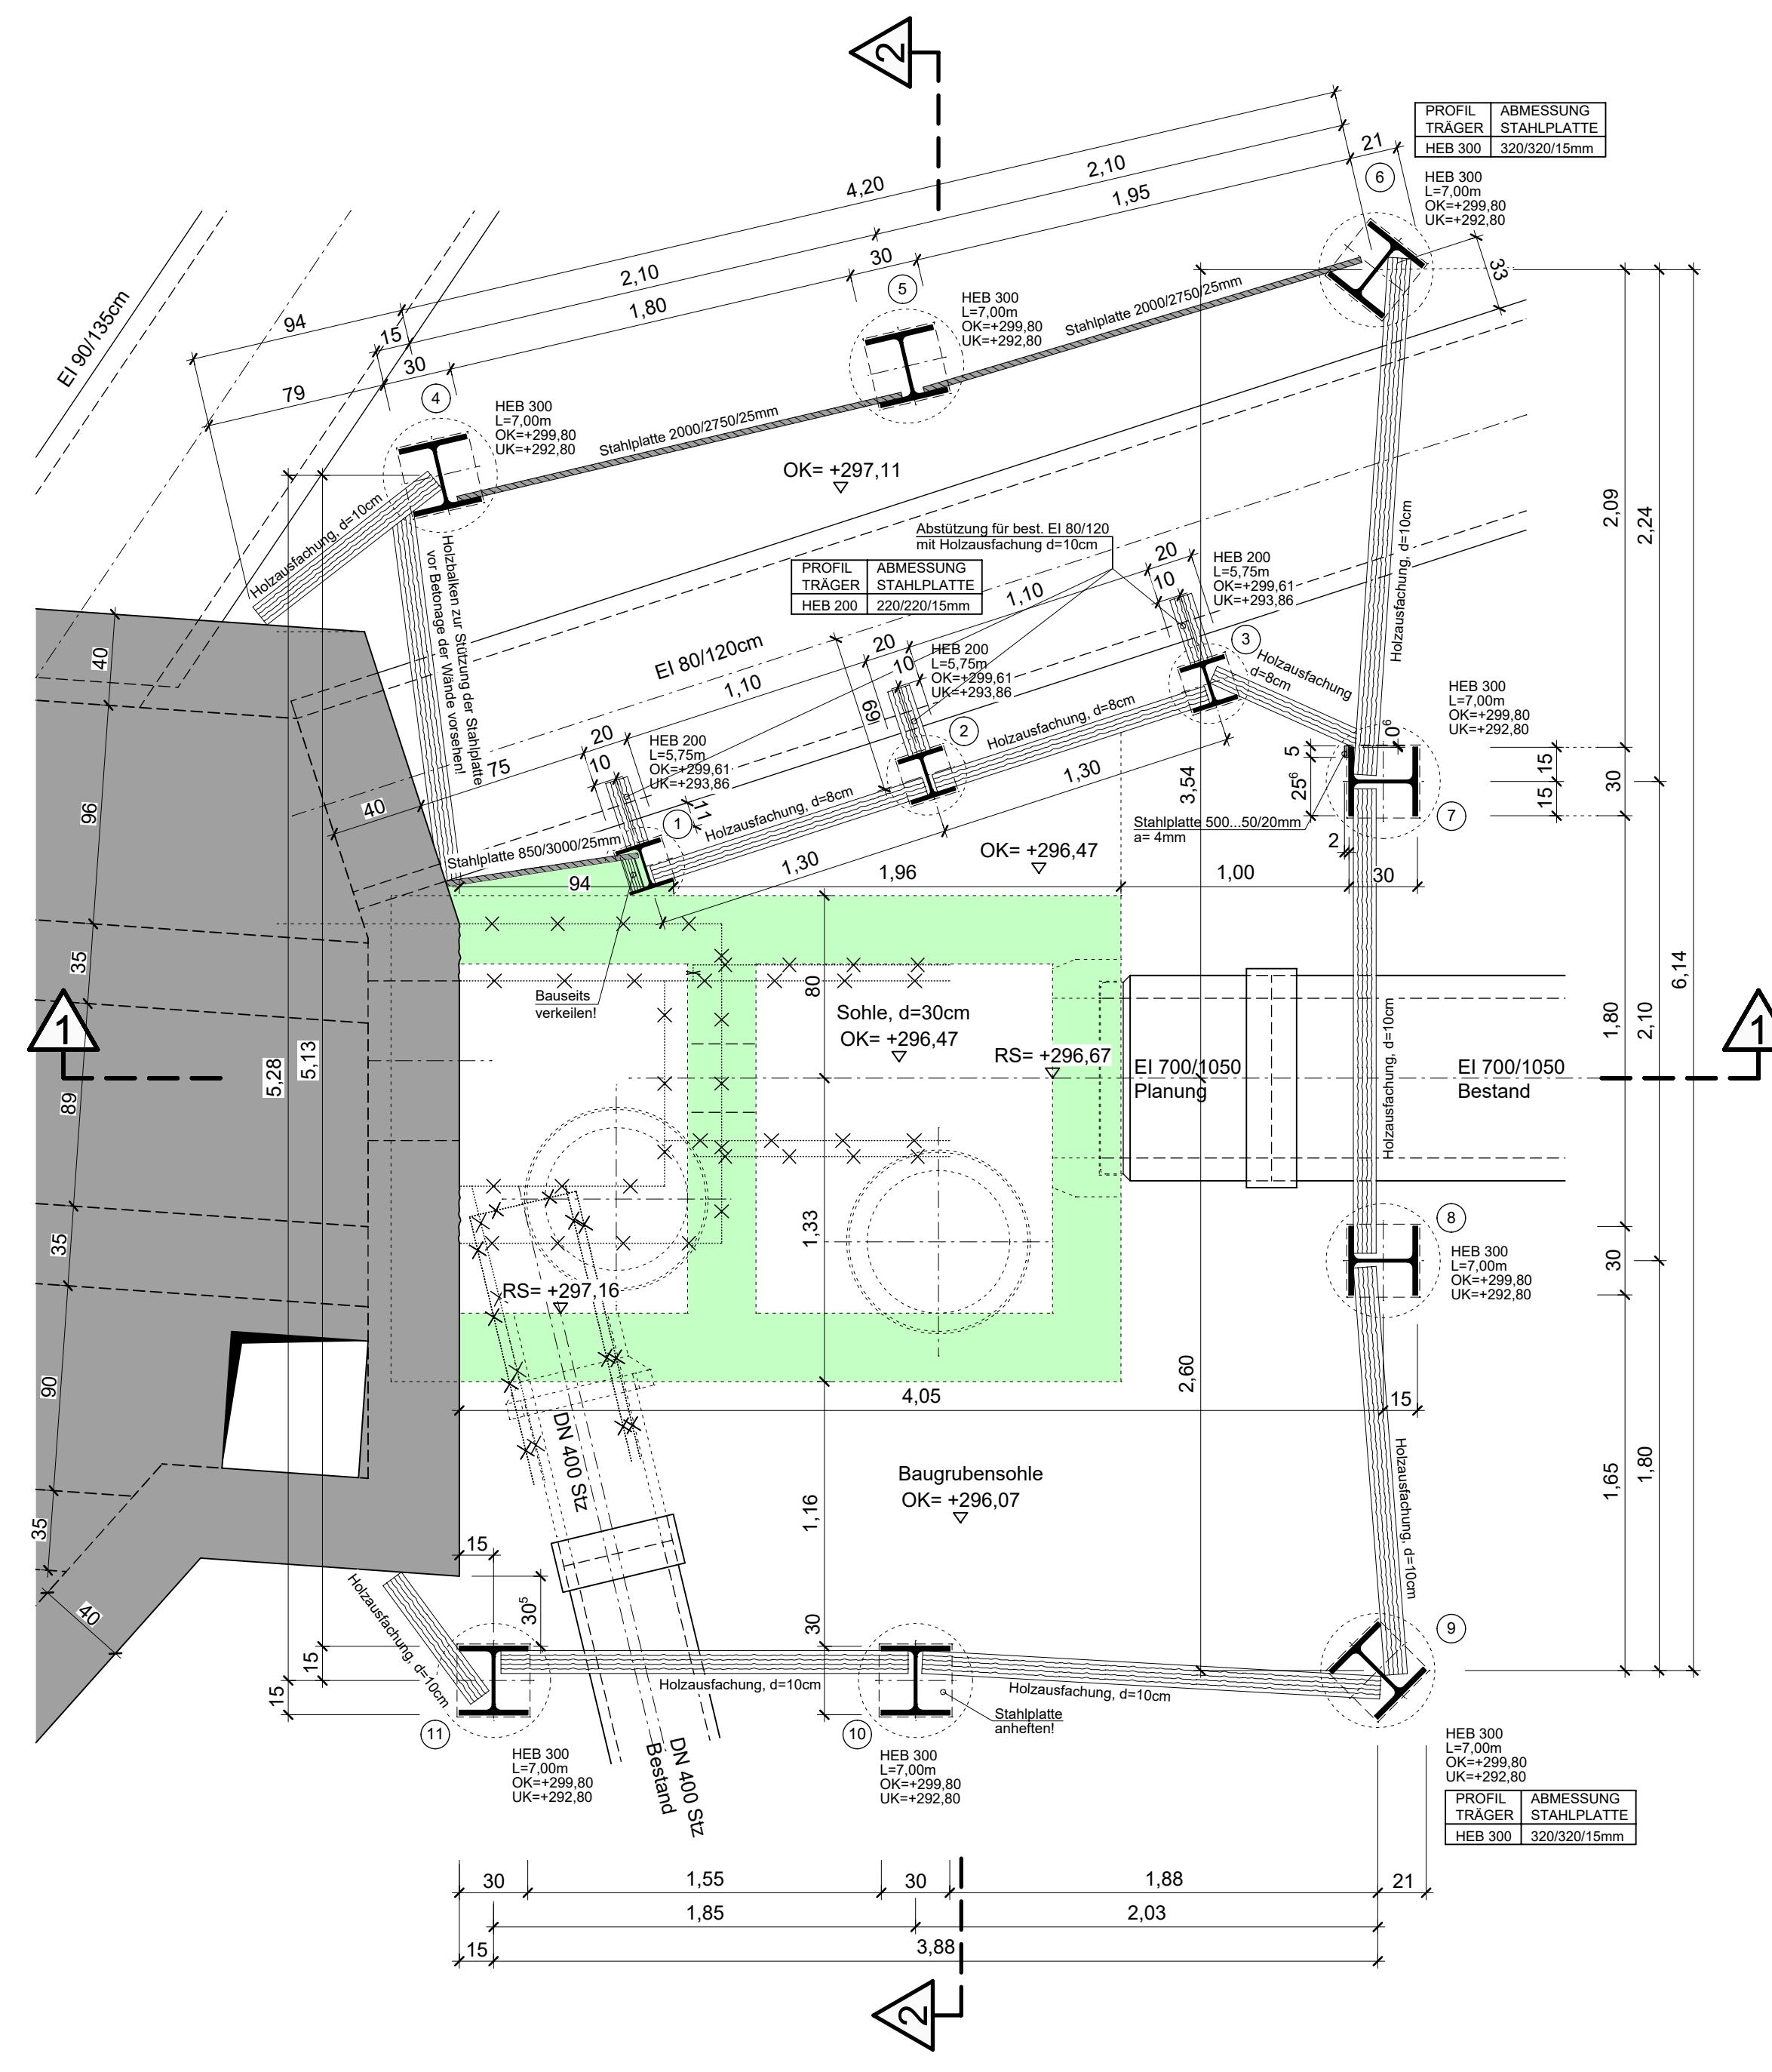

- Materialgüten:
- |                     |        |
|---------------------|--------|
| Profilstahl:        | S 235  |
| Sauberkeitsschicht: | C 8/10 |
| Verbauhölzer:       | C 24   |

Schnitt 2 - 2  
M=1: 25

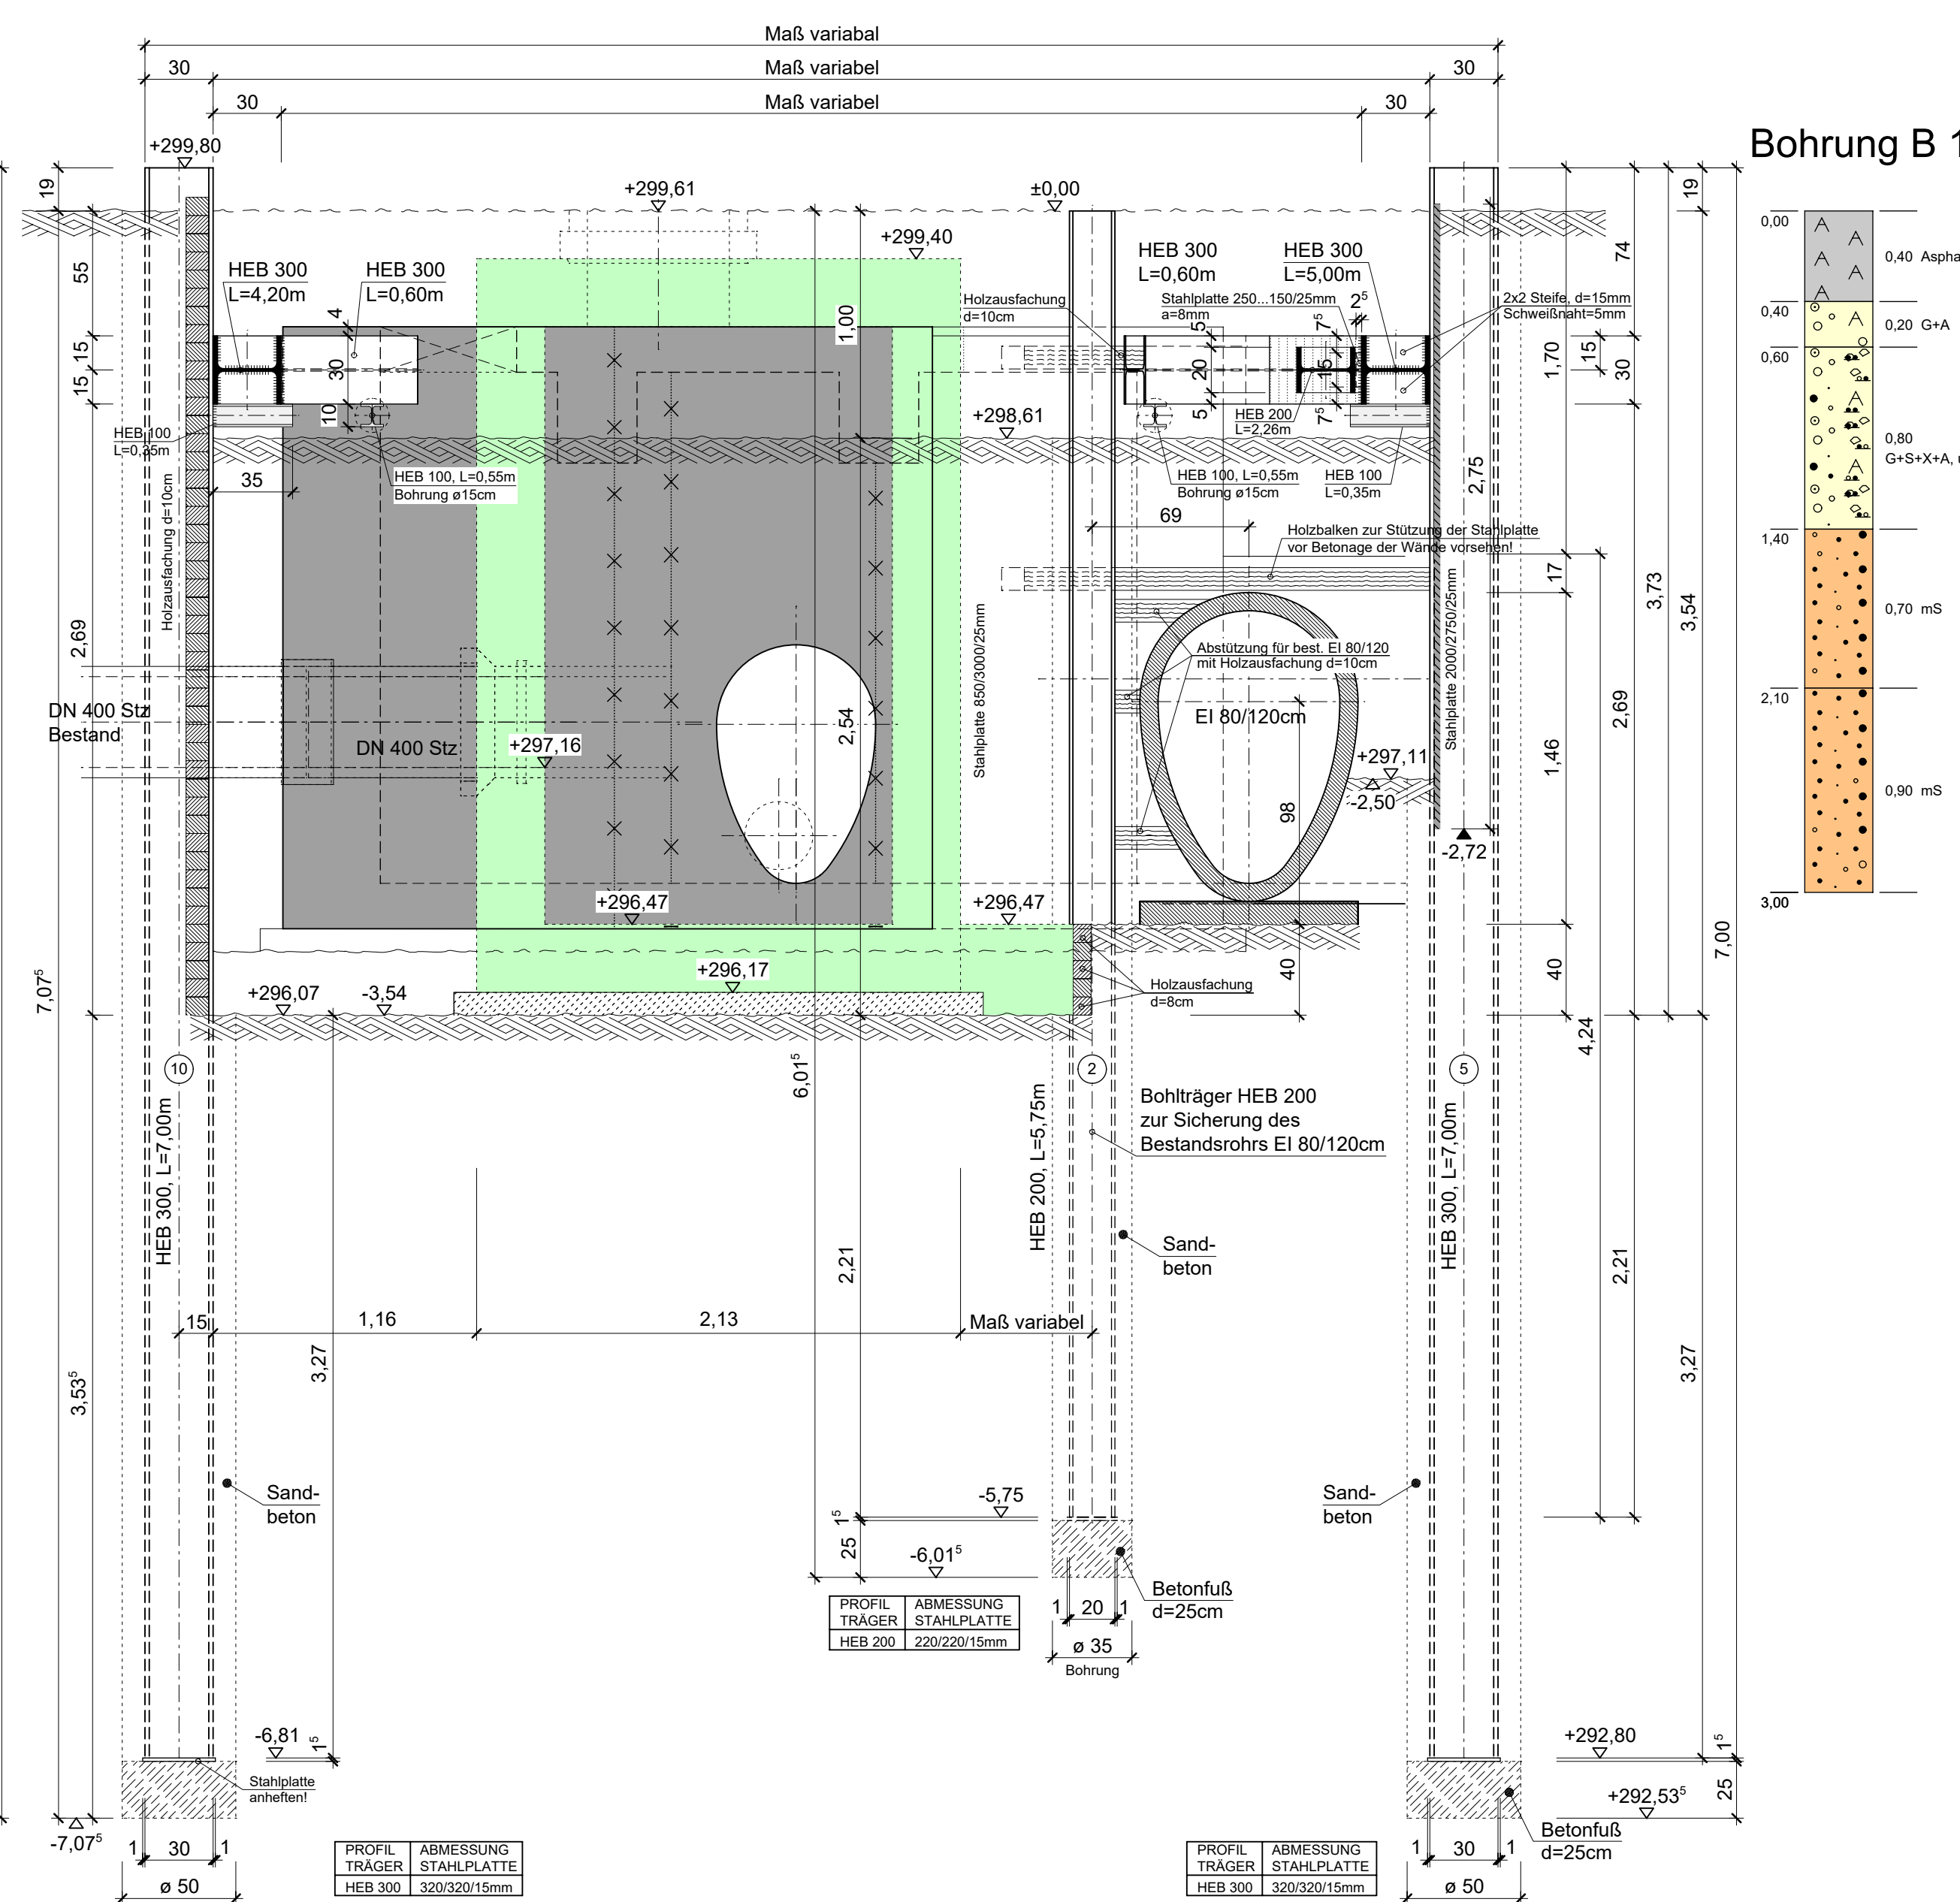

 <b>Kästner Ingenieure GmbH</b> Büro für konstruktiven Ingenieurbau • Beratende Ingenieure •		Obere Kanalstraße 1 90429 Nürnberg Fon (0911) 93602-40 Fax (0911) 93602-41 E-Mail Info@K-Ing.biz	
BAUHERR	 <b>Stadtentwässerung und Umweltanalytik Nürnberg</b>		
BAUWERK	<b>Kanalsanierung Herrn- und Wöhler Hauptstraße - Nürnberg</b>		
BAUTEIL	<b>Verbauplan: Schacht S 1 (34794007) - Herrnstraße Grundriss und Schnitte</b>		