



U- und S-Bahn-Abgänge - Anbindung Leitsystem


Treppen ≤ 3,0 m Breite

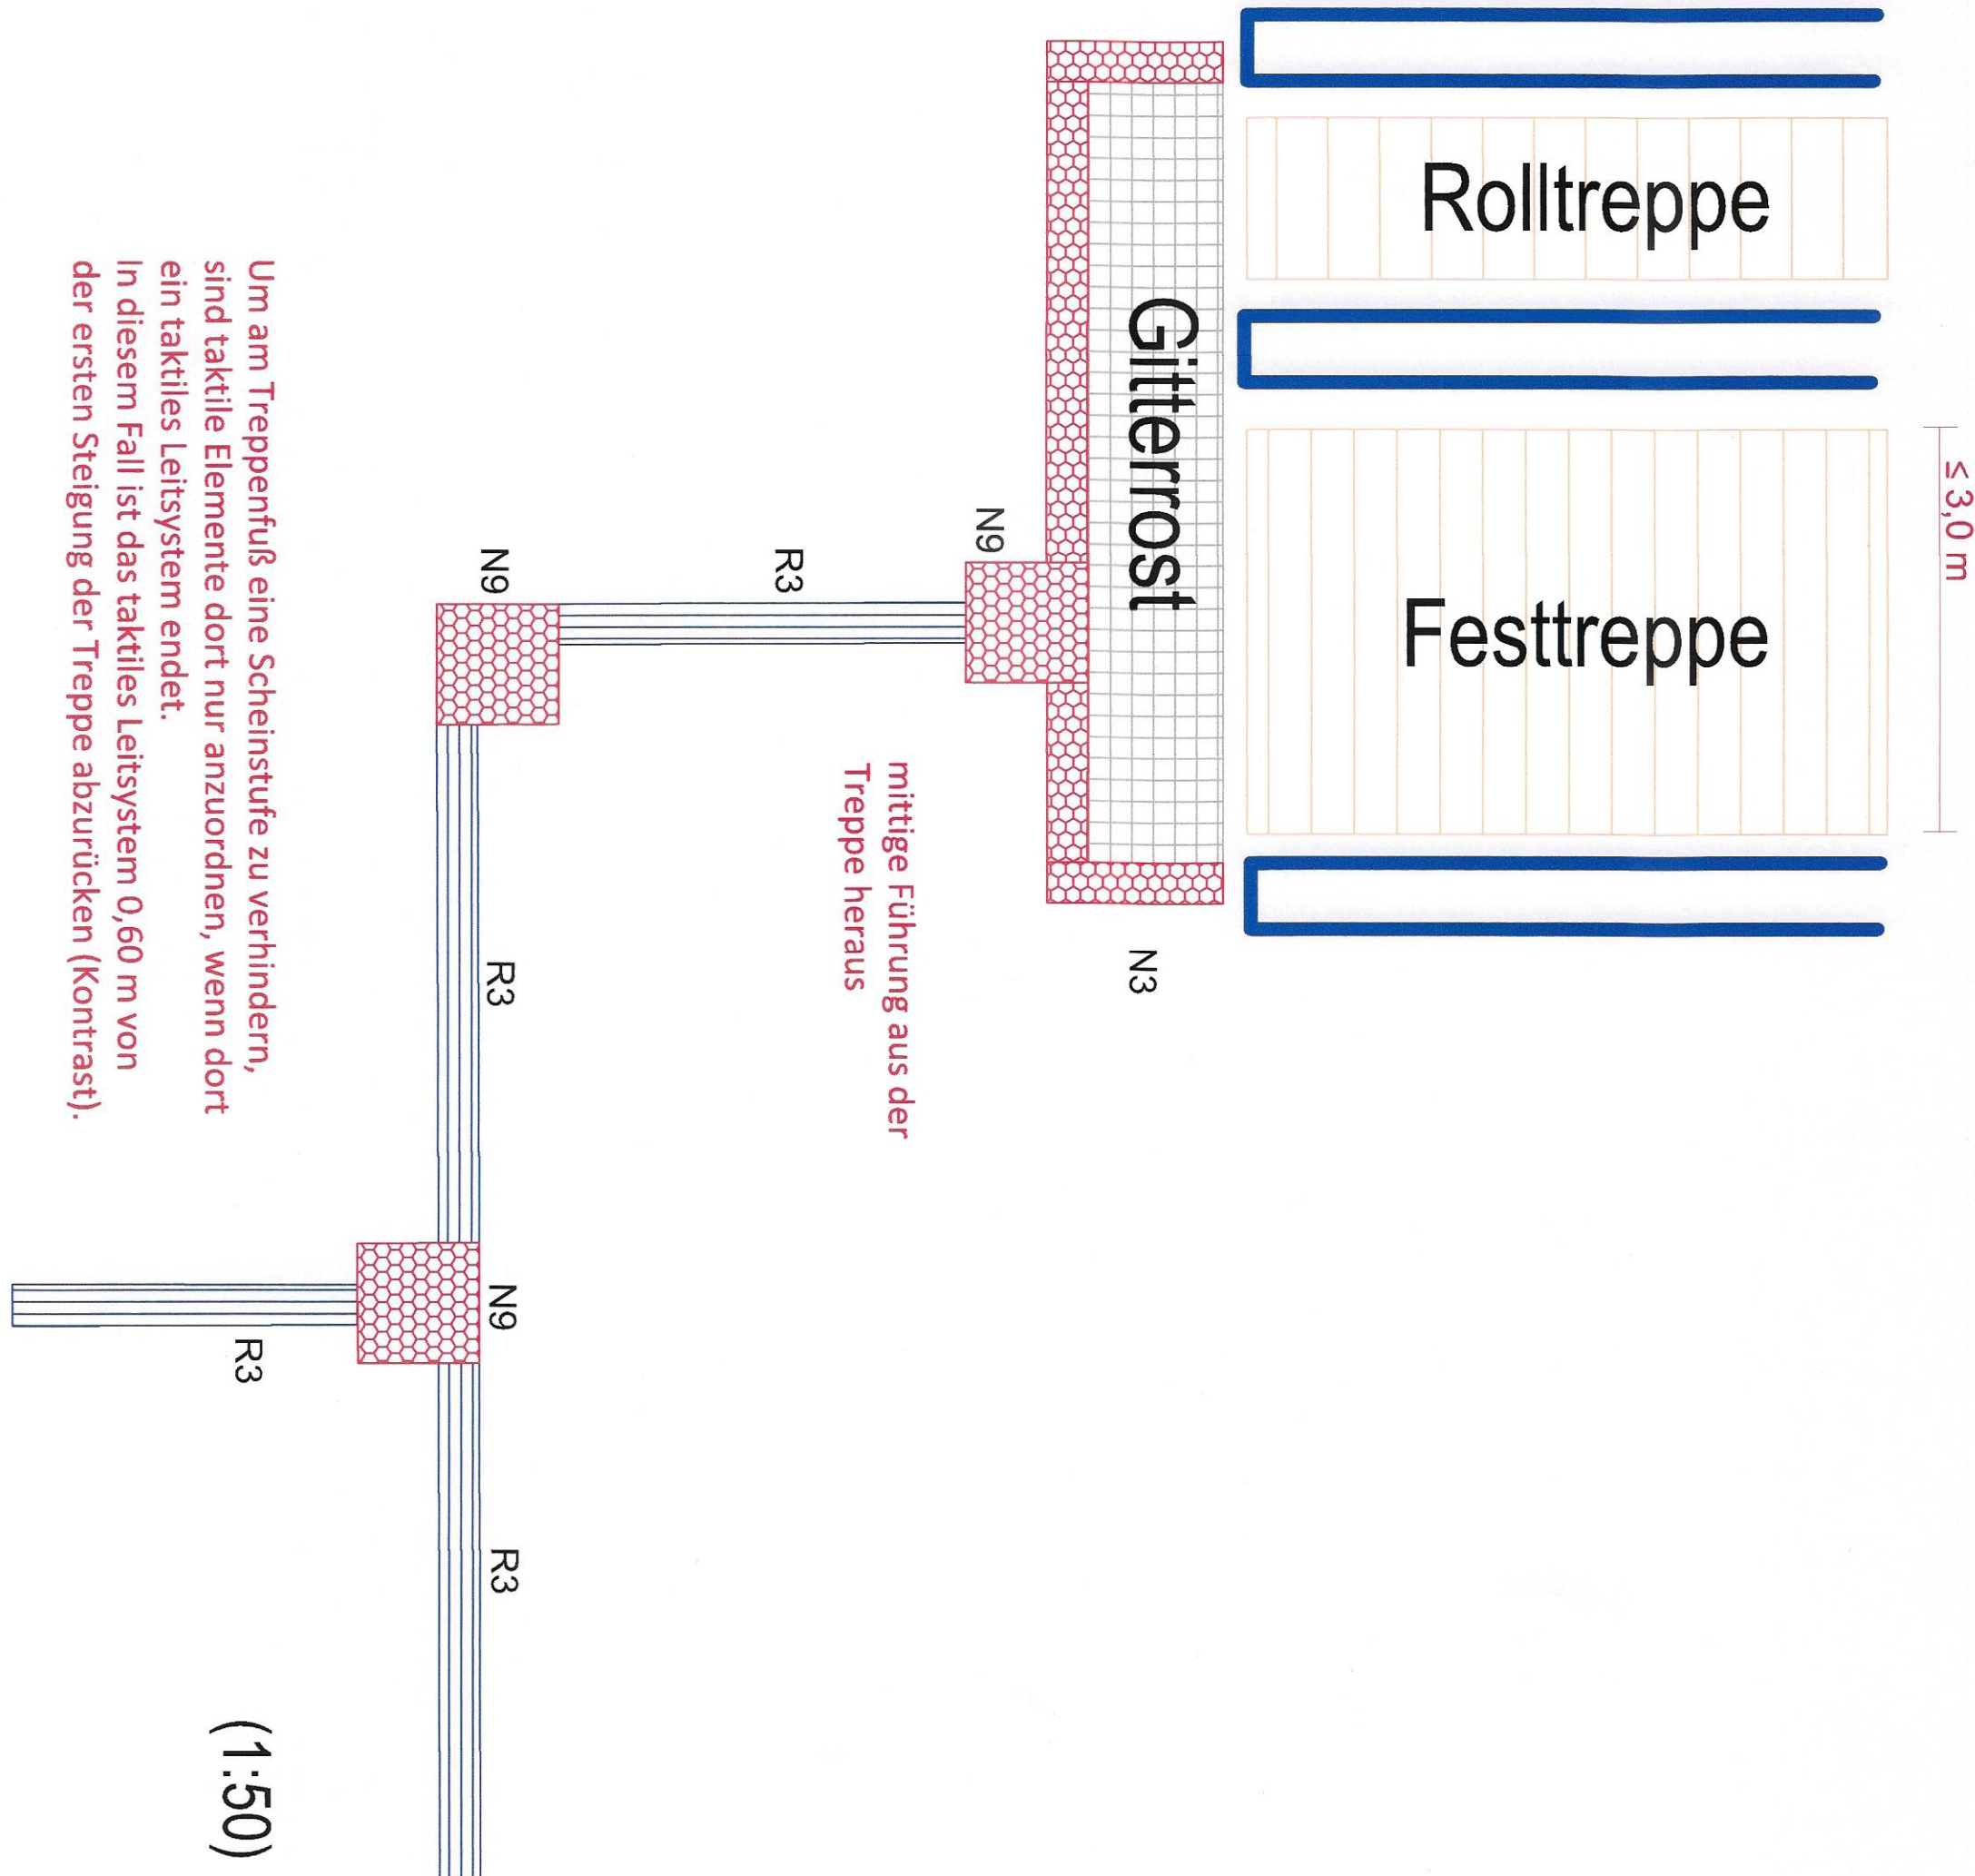

Stadtbahn-Station in Mittellage, Anbindung über Querungsstellen (mit VGf-Normale synchronisiert)

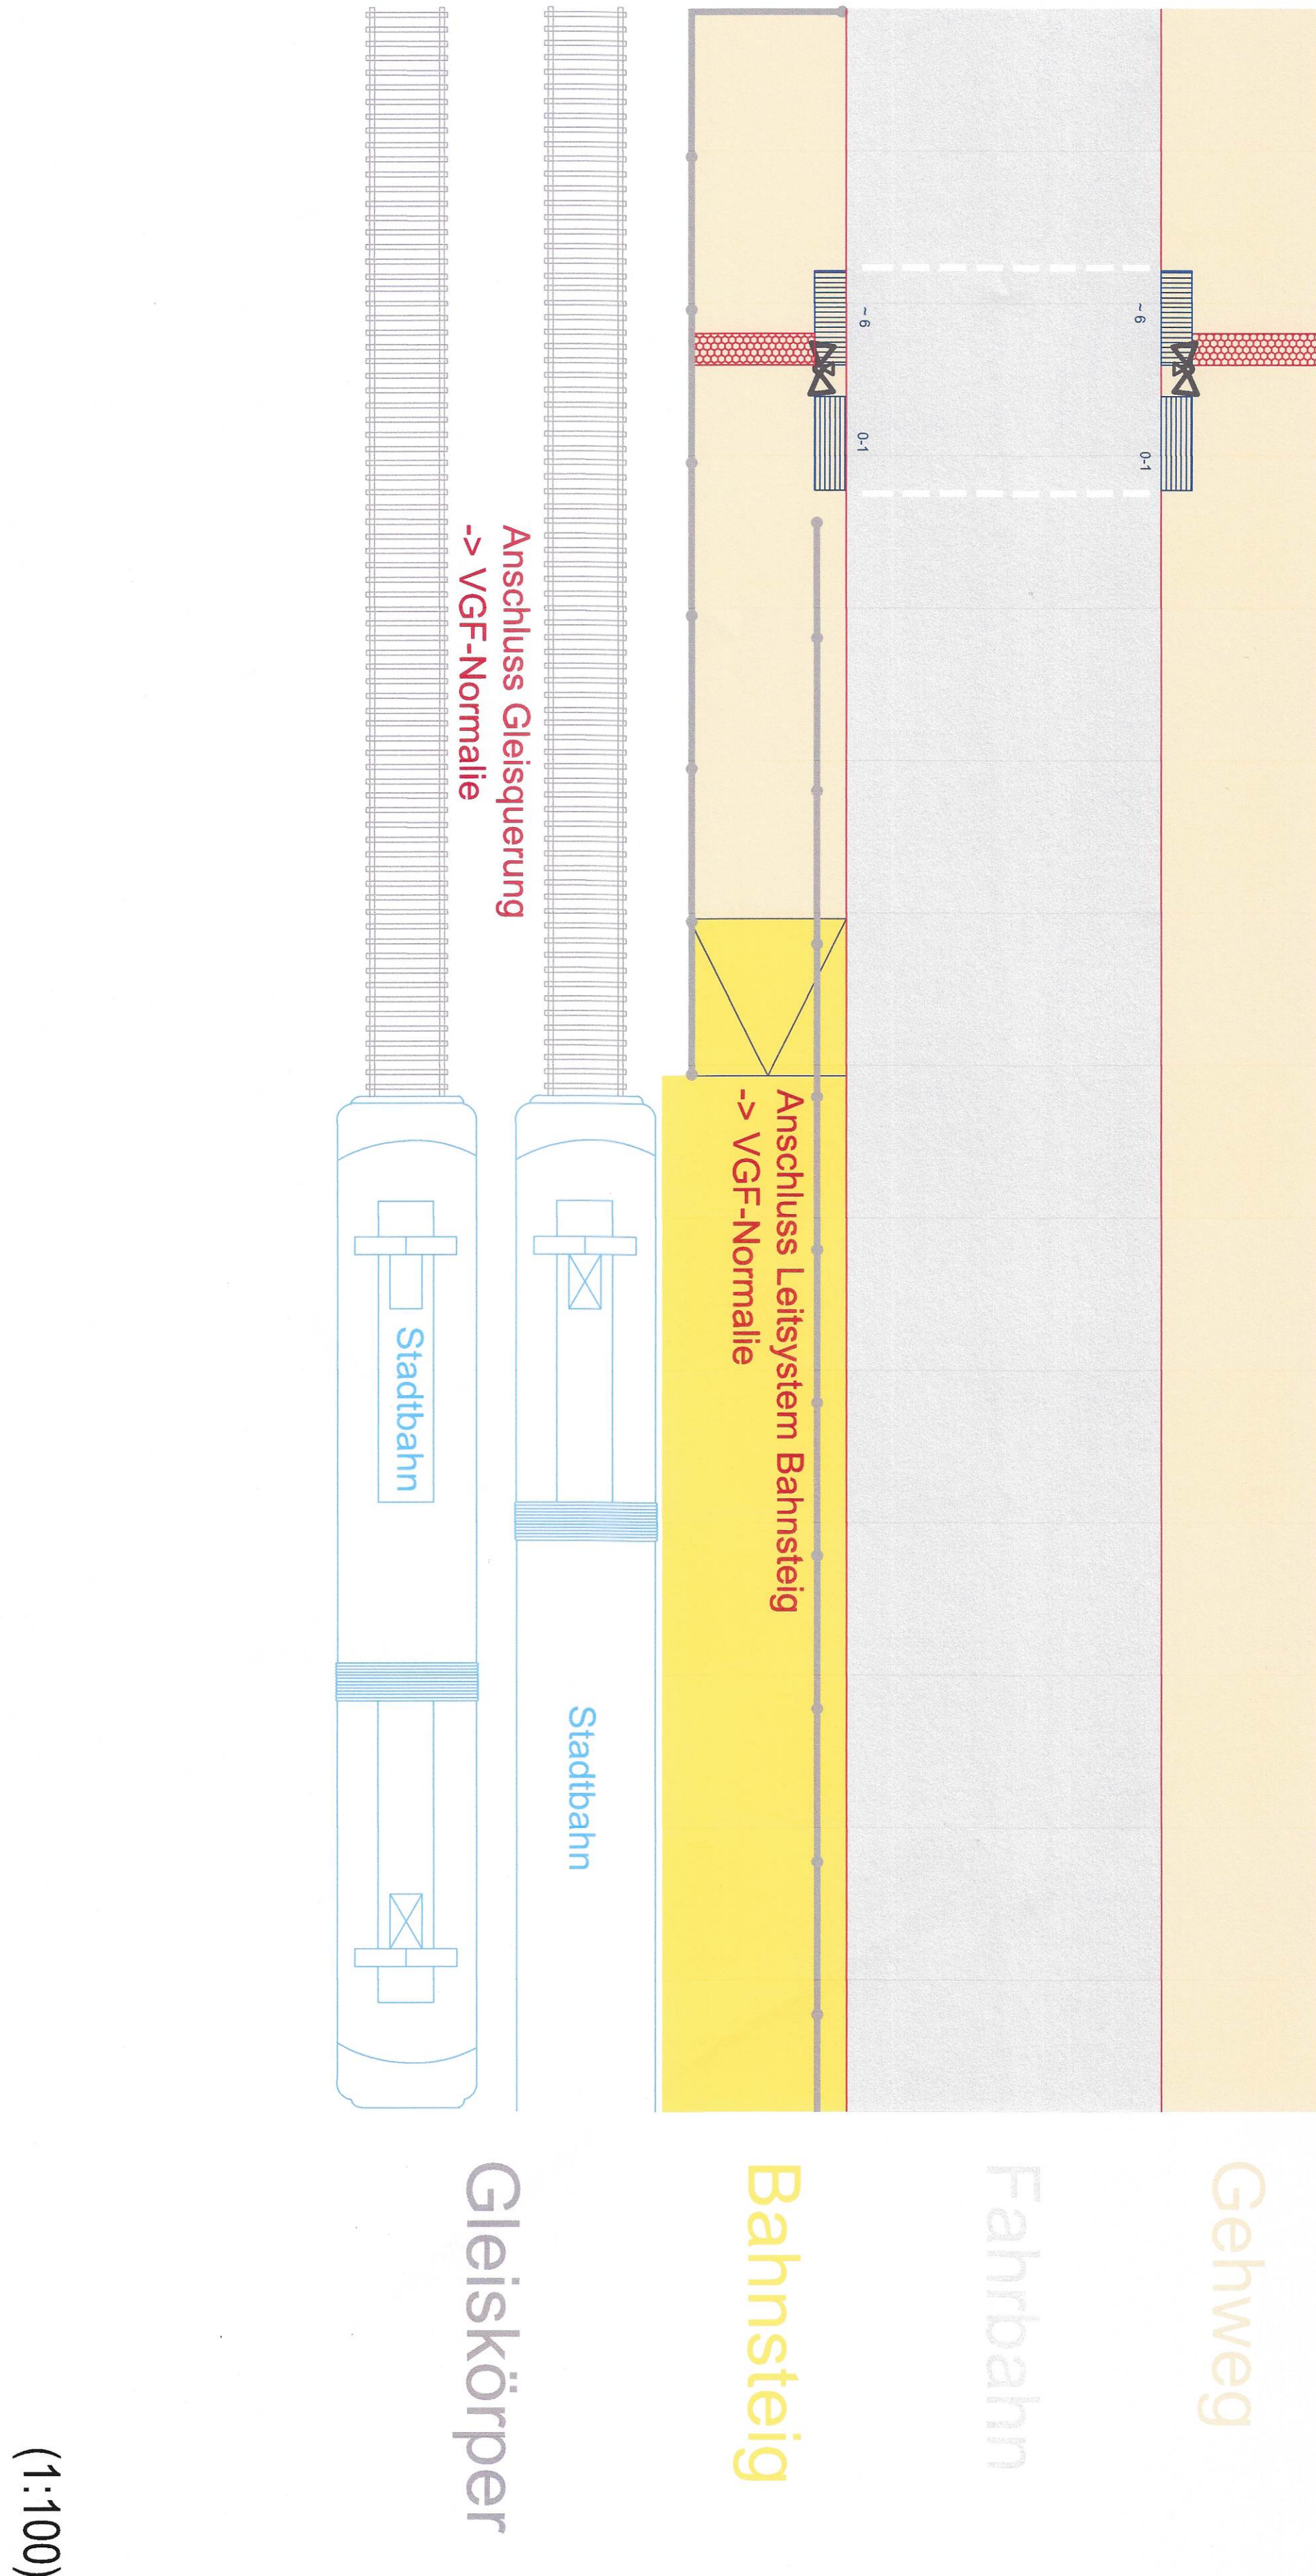

Straßenbahn-Haltestelle über angehobene Fahrbahn

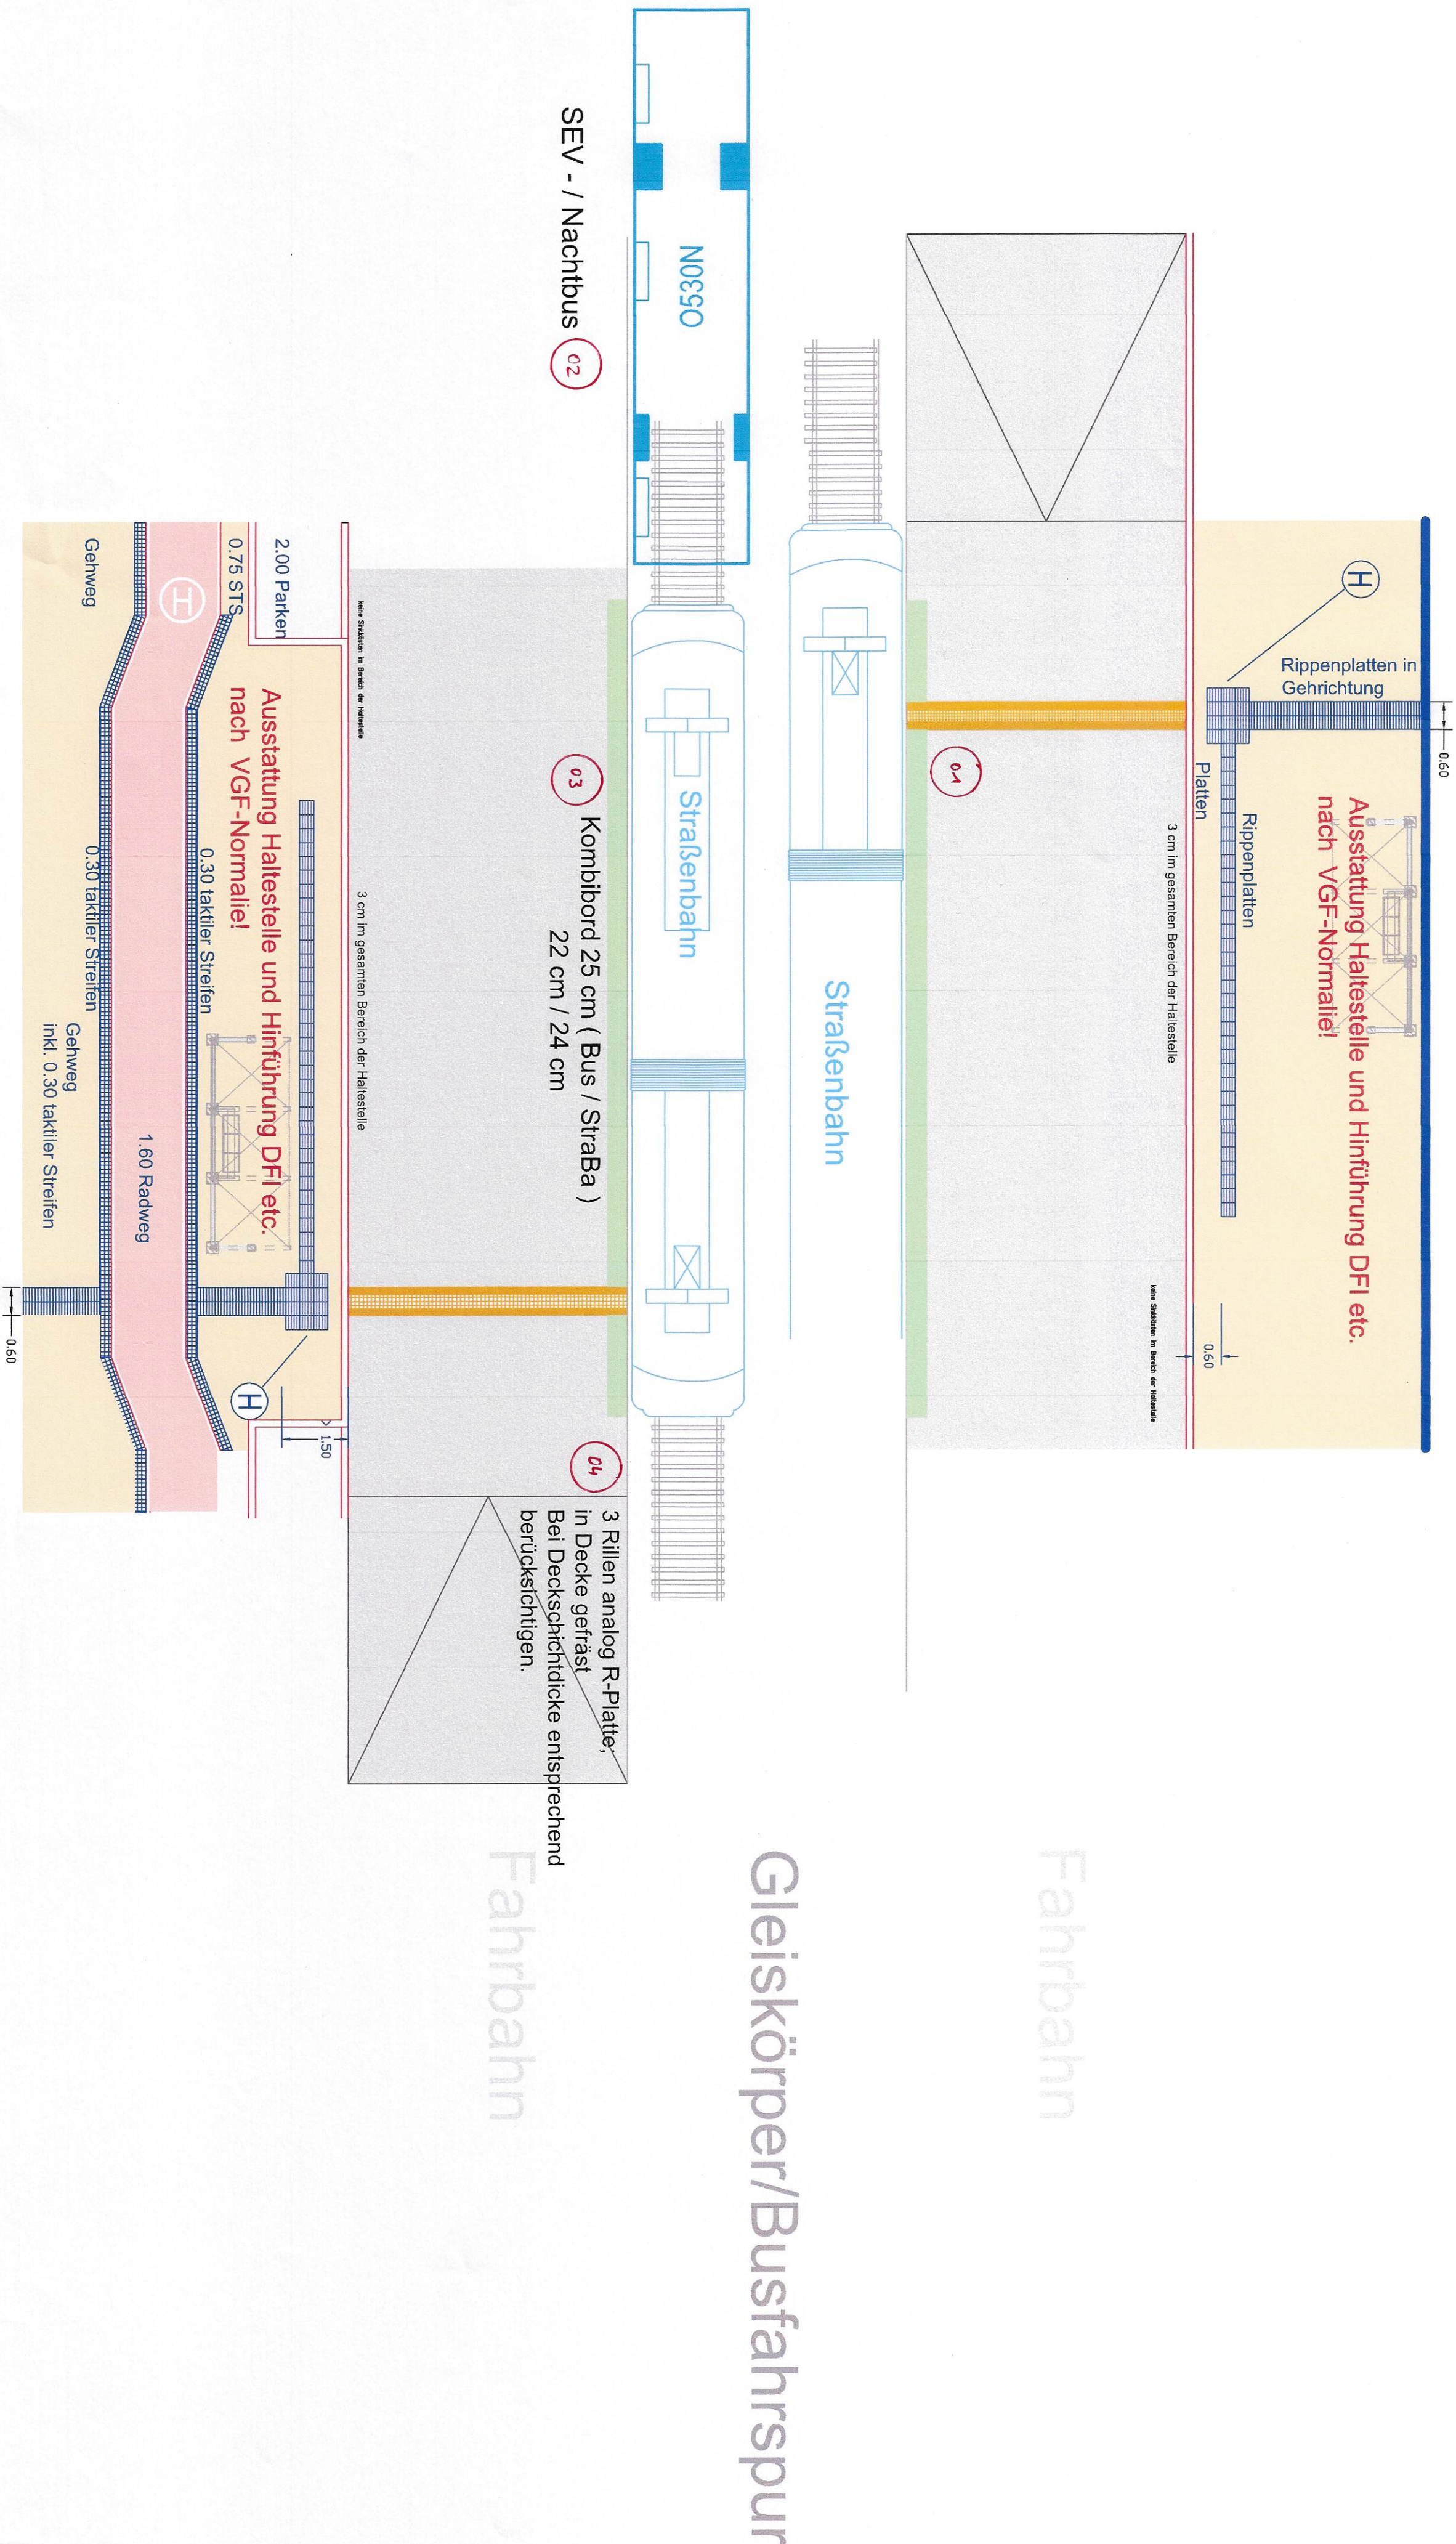

Die Gestaltung barrierefreier Bushaltestellen ist in separaten Regelplänen dargestellt.

b	Festlegung Bushaltestellen (norm.), Kombibord	07.06.2022	66.33 - 714
a	Einführung Bushaltestellen, entsprechende Verweis, gezielte Anordnung der R-Platte	30.10.2018	66.33 - 1.400
Nr.	Druck		Nr.

Überarbeitung 2022
Stand 07.06.2022

Barrierefreiheit für Frankfurt
Arbeitsplan 66.33, ASE
Grundlage: HSV-Lieferanten "Unbehinderte Mobilität" (Teil 54.12/2006)

Teil II

(1:50 / 1:100)