



Deckenspiegel
M 1:20

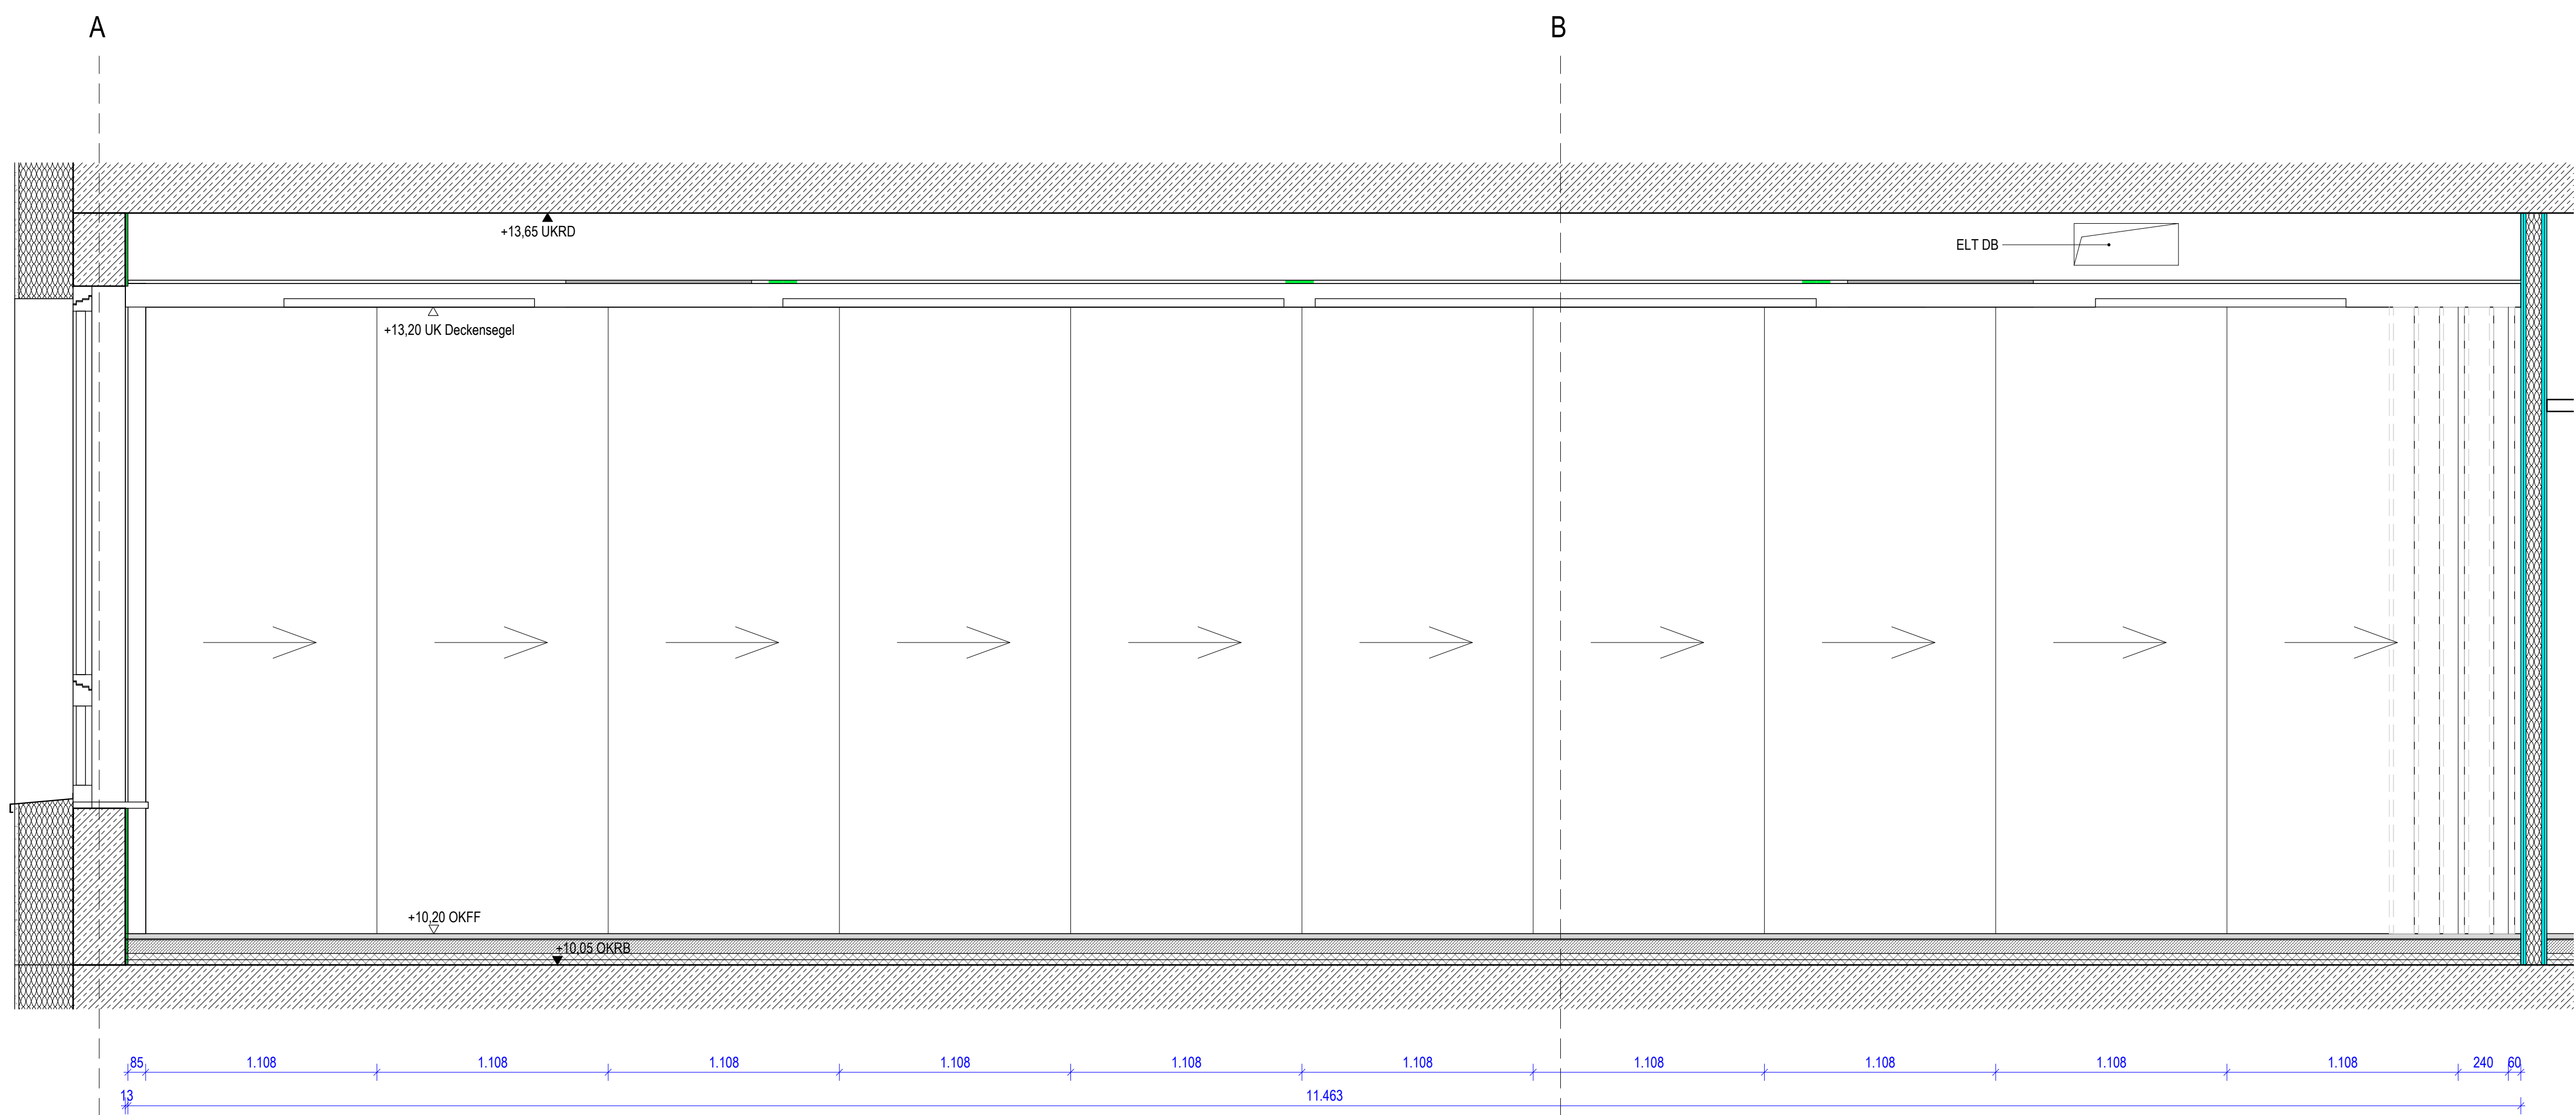

Ansicht
M 1:20

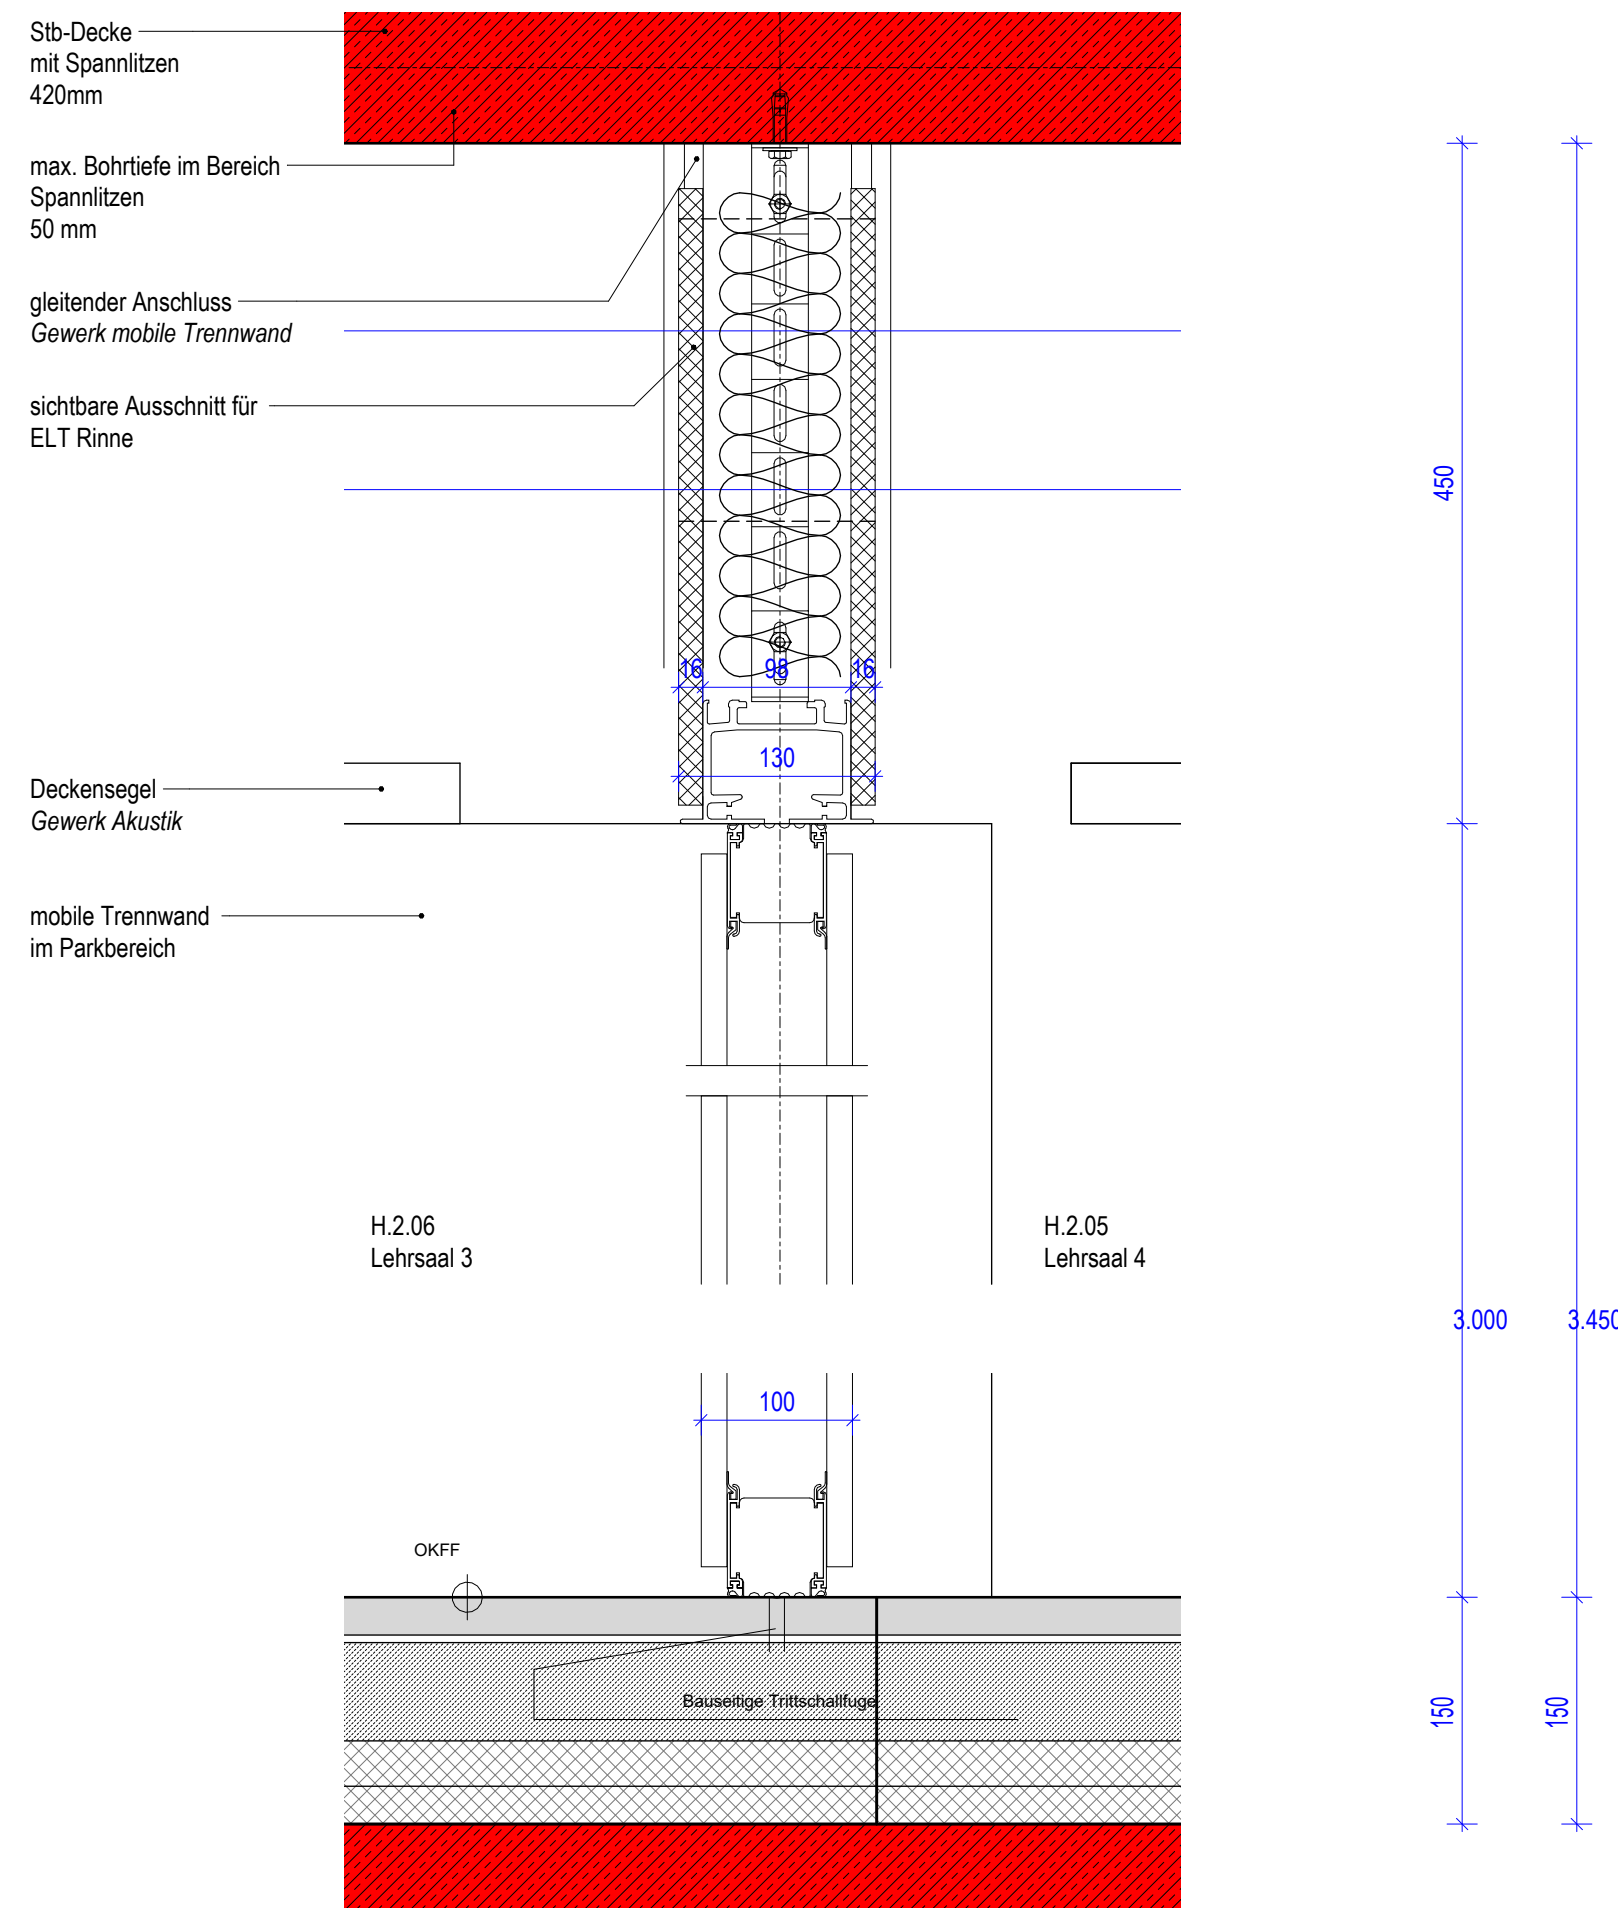

Detail Sturz
M 1:5

BAUHERR		
STADT FREIBURG		
FEUERWEHR FREIBURG		
LAGEPLAN		
± 0,00 m = + 260,00 ü NN		
BAUVORHABEN		
NEUBAU RETTUNGSZENTRUM GEBÄUDE H		
VORABZUG		
ARCHTEKT PLANVERFASSER		
PLAN Nr.		
H-AH-6-9032-DE-WA-0-V-mobile_Trennwand		
PLAN		
Mobile Trennwand Achse 9-10 GR+AN		
PLANGRÖSSE	A0	DATUM
07.05.2024		
BEARBEITET	CO	MASSSTAB
Wie angezeigt		