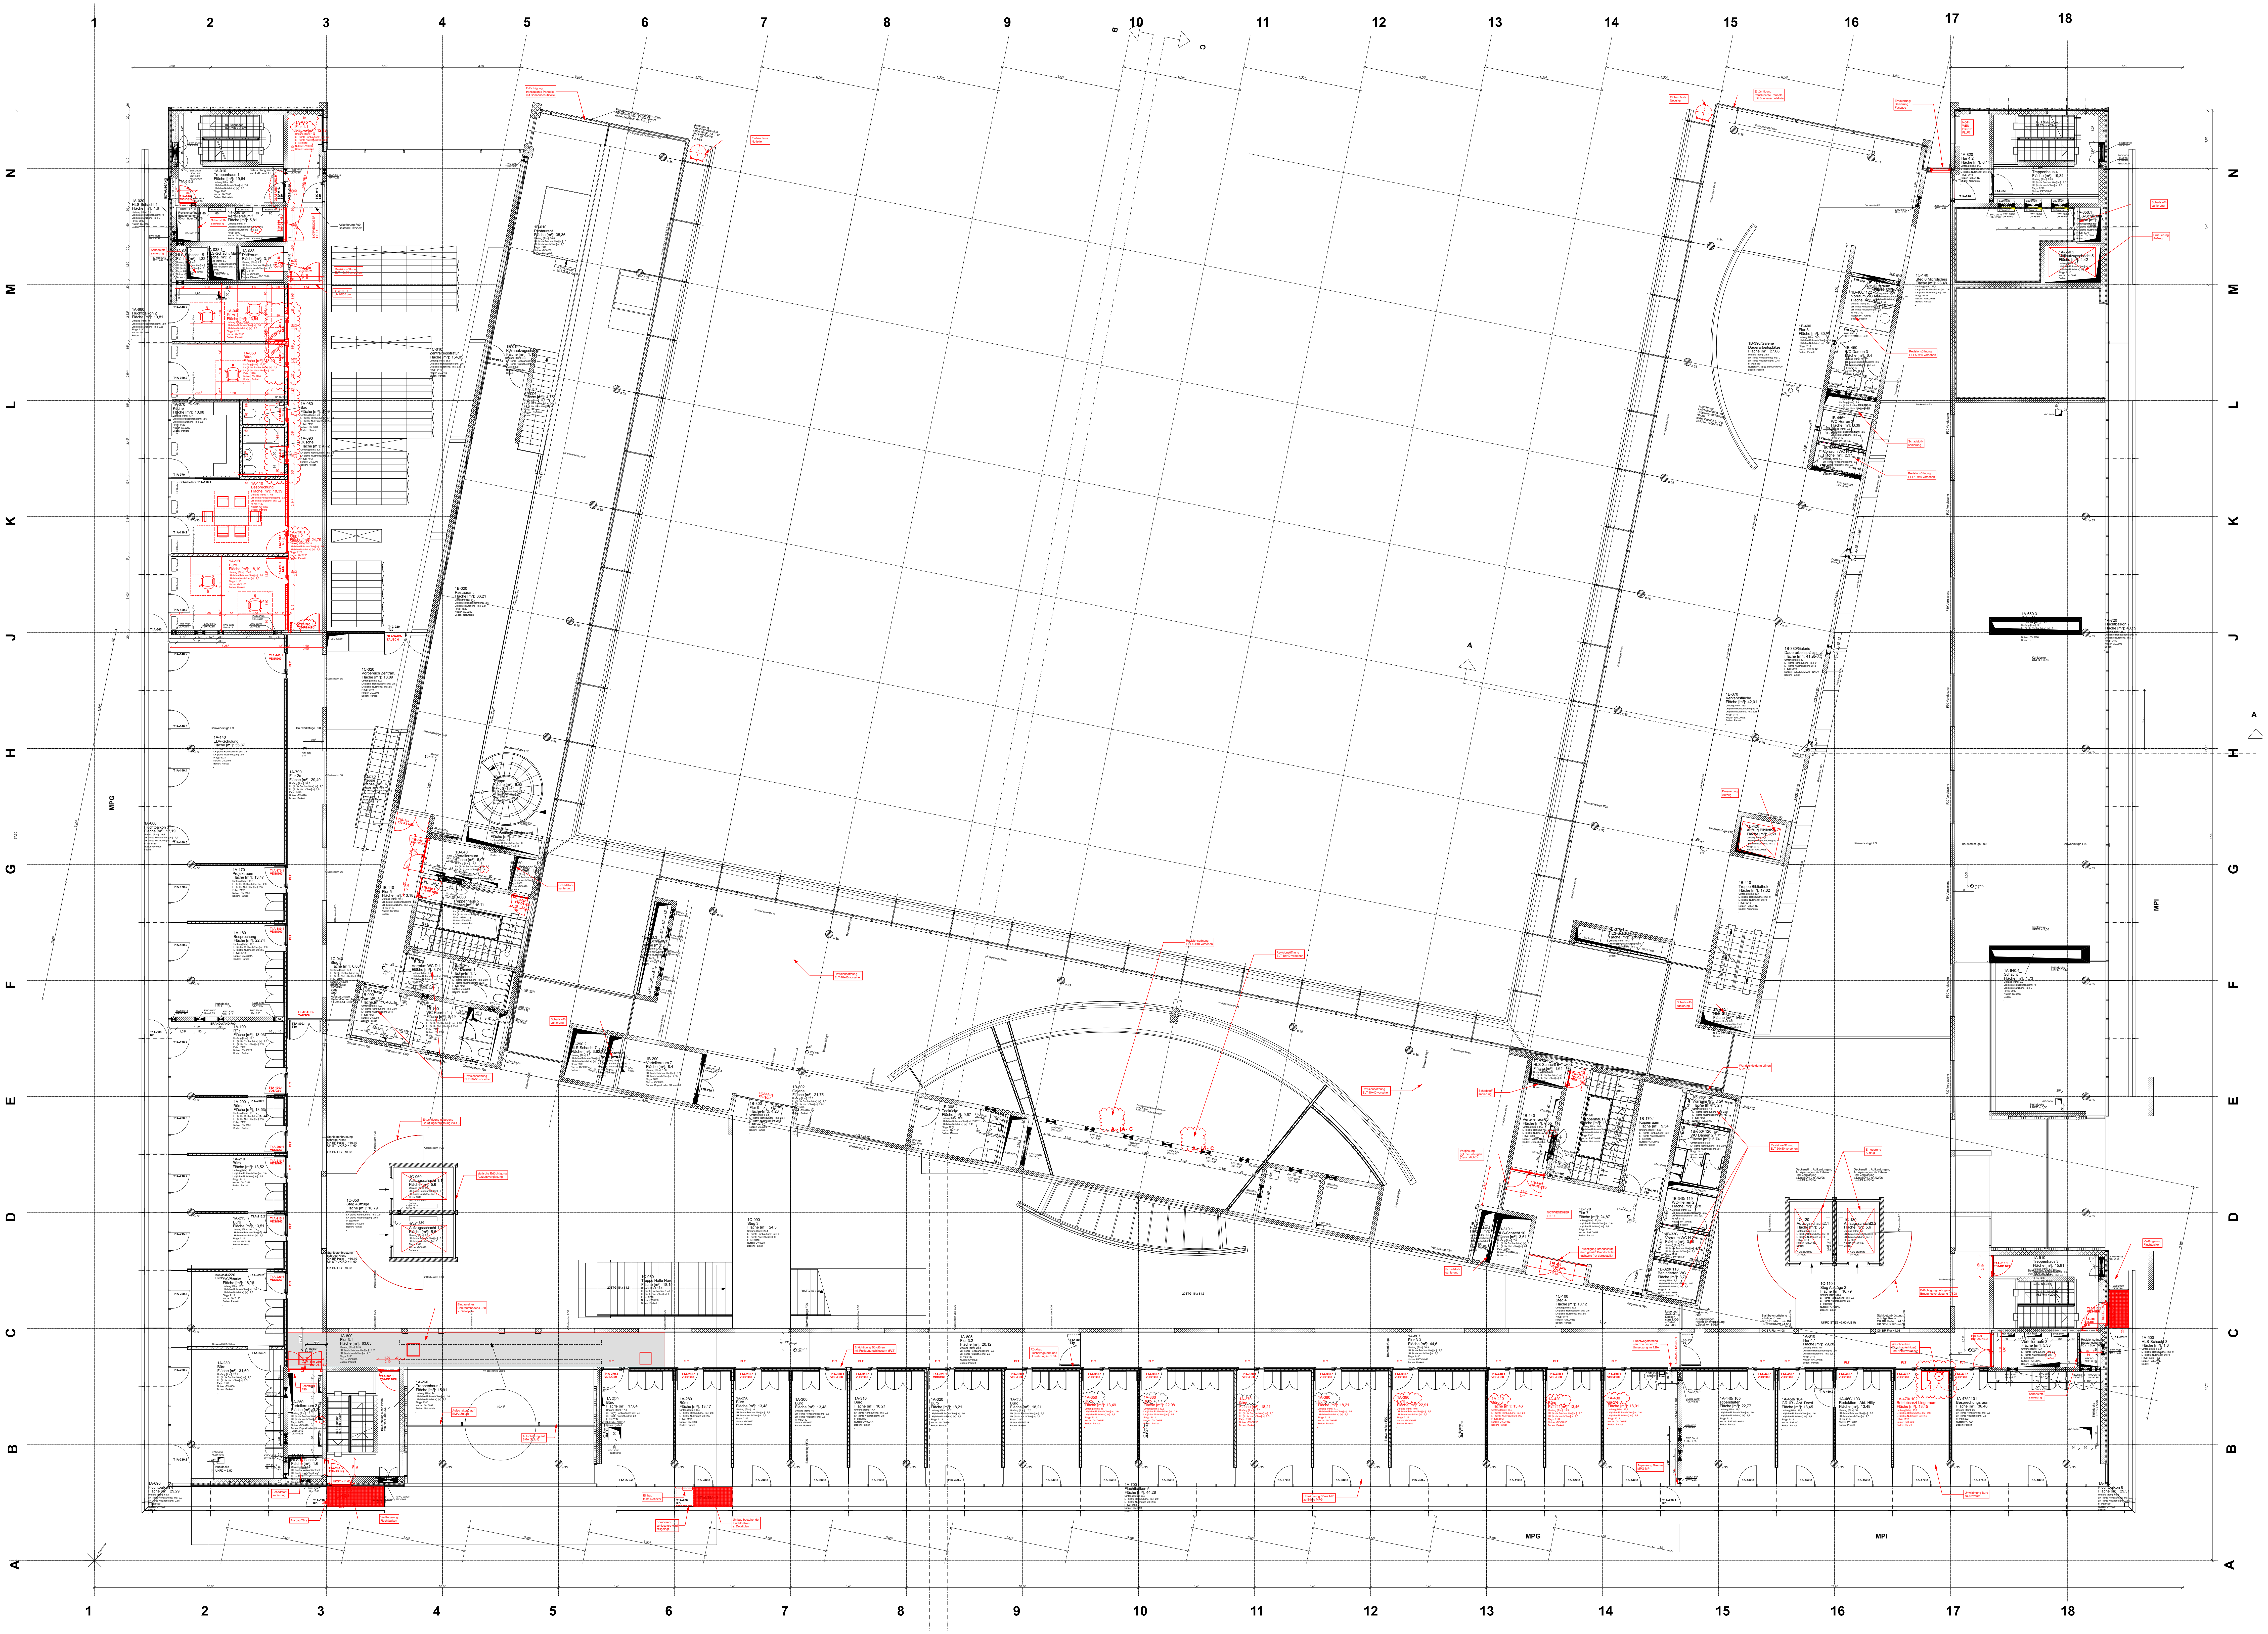

Legende:

Stahlbeton
Unbewehrter Beton
Stahlbeton WU
Leichtbeton
Betonfertigteil
Qualitätsangabe Oberfläche
Putz mit Anstrich
Mauerwerk
Fliesen
Vormauerung
Brandwand (BW)
Bauart Brandwand (BBW)
F 90 Wand
Leichte Trennwände
Holzbauteil
Gitterroste
Dämmstoffe
Erdreich

WS/WA	Wandschlitz /-aussparung
WD	Wanddurchbruch
DS/DA	Deckenschlitz /-aussparung
DD	Deckendurchbruch
BS/BA	Bodenschlitz /-aussparung
BD	Bodendurchbruch
REV	Revisionsöffnung

Bauteil oberhalb/ vor Schnittebene
Bauteil unterhalb/ hinter Schnittebene
1 Maßkettenposition
585,32 m Höhenlinie - alt
0.00 Höhenlinie - neu
Schnittführung
Plananschluss
GGR Grundstücksgrenze
T 0.00 Türpositionen
F 0.00 Fensterpositionen
Detailplan Nr.

OK	Oberkante
UK	Unterkante
VK	Vorderkante
VKR	Vorderkante roh
VKF	Vorderkante fertig
UZ	Unterzug
BR	Brüstung
BRH	Brüstungshöhe über OKFB
DF	Dehnfuge
FK	Fertigkote
RK	Rohkote
OKFFB	OK Fertigfußboden
OKRB	OK Rohboden
UKFD	UK Fertigdecke
UKRD	UK Rohdecke
FG	Festverglasung
GA	Glasausschnitt
FT	Fertigteil
PA	Paneel
T30/T90	T30/90 - Türe
RDT	Rauchdichte Türe
DT	Dichtschließende Türe
FTT	Fluchttürterminal
FLT	Freilauftürschliesser
F30/60/90	F30/60/90 Verglasung
G30/60/90	G30/60/90 Verglasung
ESG/VSG	Sicherheitsglas
SSK	Schallschutzklasse
RWA	RWA - Öffnung
NA	Notausgang
HGW	Höchstgrundwasserstand
HHW	Höchstwasserstand
H	Heizung
L	Lüftung
S	Sanitär
K	Kühlung
E	Elektrotechnik
EL	Licht
ED	Datenleitung
G	Gas
F	Feuermelder
FLÖ	Feuerlöscher
WH	Wandhydrant
NH	Hydrant im Aussenbereich
BE	Bodeneinlauf
RR	Regenrohr
FR	Futterrohr
RA	Rohrachse
RS	Rohrsohle
NIM	Nach Installation mauern

Alle Maße und Angaben sind vor der Ausführung und Fertigung verantwortlich zu prüfen.
Dieser Plan gilt nur in Verbindung mit den weiteren Architektenausführungsplänen sowie den Statik- und Haustechnikplänen.
Unstimmigkeiten, auch bezüglich der vorhandenen Vorgaben der Baustelle, sind umgehend mit den Architekten zu klären.
Eine Weitergabe dieser Zeichnung, ihres Inhalts, oder Vervielfältigung, gleich mit welchem Verfahren, ist ohne die schriftliche Zustimmung der Architekten unzulässig.

Höhenangaben aller Aussparungen beziehen sich auf OKRB.
Angaben der Tür-/Fensteröffnungen beziehen sich auf OKFFB.

INDEX	BEARBEITUNG VERTEILER	DATUM	GEZEICHNET/ UNTERSCHRIFT	INDEX	BEARBEITUNG VERTEILER	DATUM	GEZEICHNET/ UNTERSCHRIFT

HISTORIE PLANERZEUGER bzw. 1. FACHPLANER | HISTORIE ARCHITEKT bzw. 2. FACHPLANER

Alle Brüstungs-, Vorlagen- und Öffnungsmaße ab OKFF

Alle tragenden und konstruktiven Bauteile müssen nach geprüfter statischer Berechnung hergestellt werden.

Abmessungen und Aussparungen in Stahlbetonbauteilen sind nach den Schalplänen, bzw. nach der Statik herzustellen.

Die fertigungstechnischen und bauphysikalisch bestimmenden Angaben zur Konstruktion und Funktion sind vom Unternehmer verantwortlich nachzuprüfen. Ebenso die Übereinstimmung der vom Planer angegebenen Zwangsmaße. Sämtliche sonstigen Unstimmigkeiten sind der Bauleitung unverzüglich mitzuteilen.

GVMU_000103INGA__G_01___50

±0.00 = ...m ü.NN=OKFB... =EBENE...

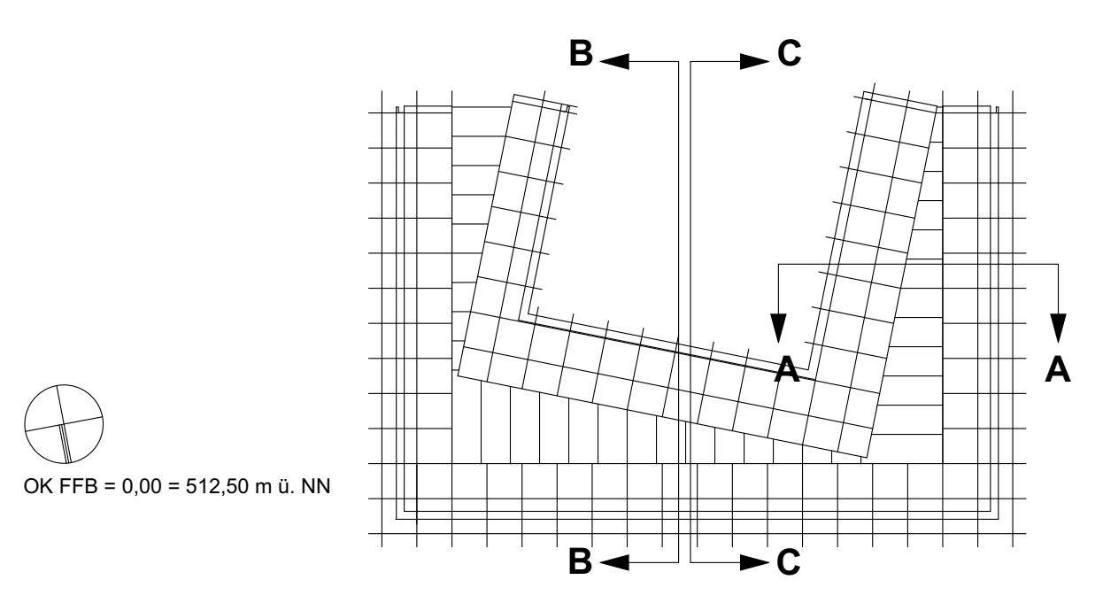

OK FFB = 0,00 = 512,50 m ü. NN

MAX-PLANCK-GESELLSCHAFT
zur Förderung der Wissenschaften e.V.
vertreten durch:
Generalverwaltung -Bauabteilung-
Hofgartenstr. 8
80539 München

BAUHERR DATUM UNTERSCHRIFT

PROJEKT

MAX-PLANCK-GESELLSCHAFT
GENERALVERWALTUNG

Hofgartenstr. 8
80539 München

VORABZUG

LEISTUNGSPHASE	MASSSTAB	BLATTFORMAT
	1:100	1189 x 841

ZEICHNUNG
GVMU_000103INGA__G_01___50

PLANBEZEICHNUNG
1.Obergeschoss

FACHPLANER BEMASSUNGSEINHEIT: m, cm

ARCHITEKT BEMASSUNGSEINHEIT: m, cm

UNTERLAGE NUR ZUR AUSSCHREIBUNG

DATUM / BEARB.-FACHPL. | GEWERK FACHPLANER

PLANERSTELLUNGSDATUM / BEARBEITER ARCHITEKT
01.12.25

PLANNUMMER FACHPLANER
0 0 0 1 9 9 9 . . . .

PLANNUMMER ARCHITEKTURPLAN
G V M U _ 0 0 0 1 0 3 I N G A _ _ G _ 0 1 _ _ _ 5 0

PLOTT-DATUM | INTERNE PROJEKTNR. ABS | INTERNE PLANNR. ABS | GEZEICHNET | INDEX ABS-INTERN

H/B = 841.0 / 1189.0 (1.00m²)
Allplan 2004 - 1703157a