


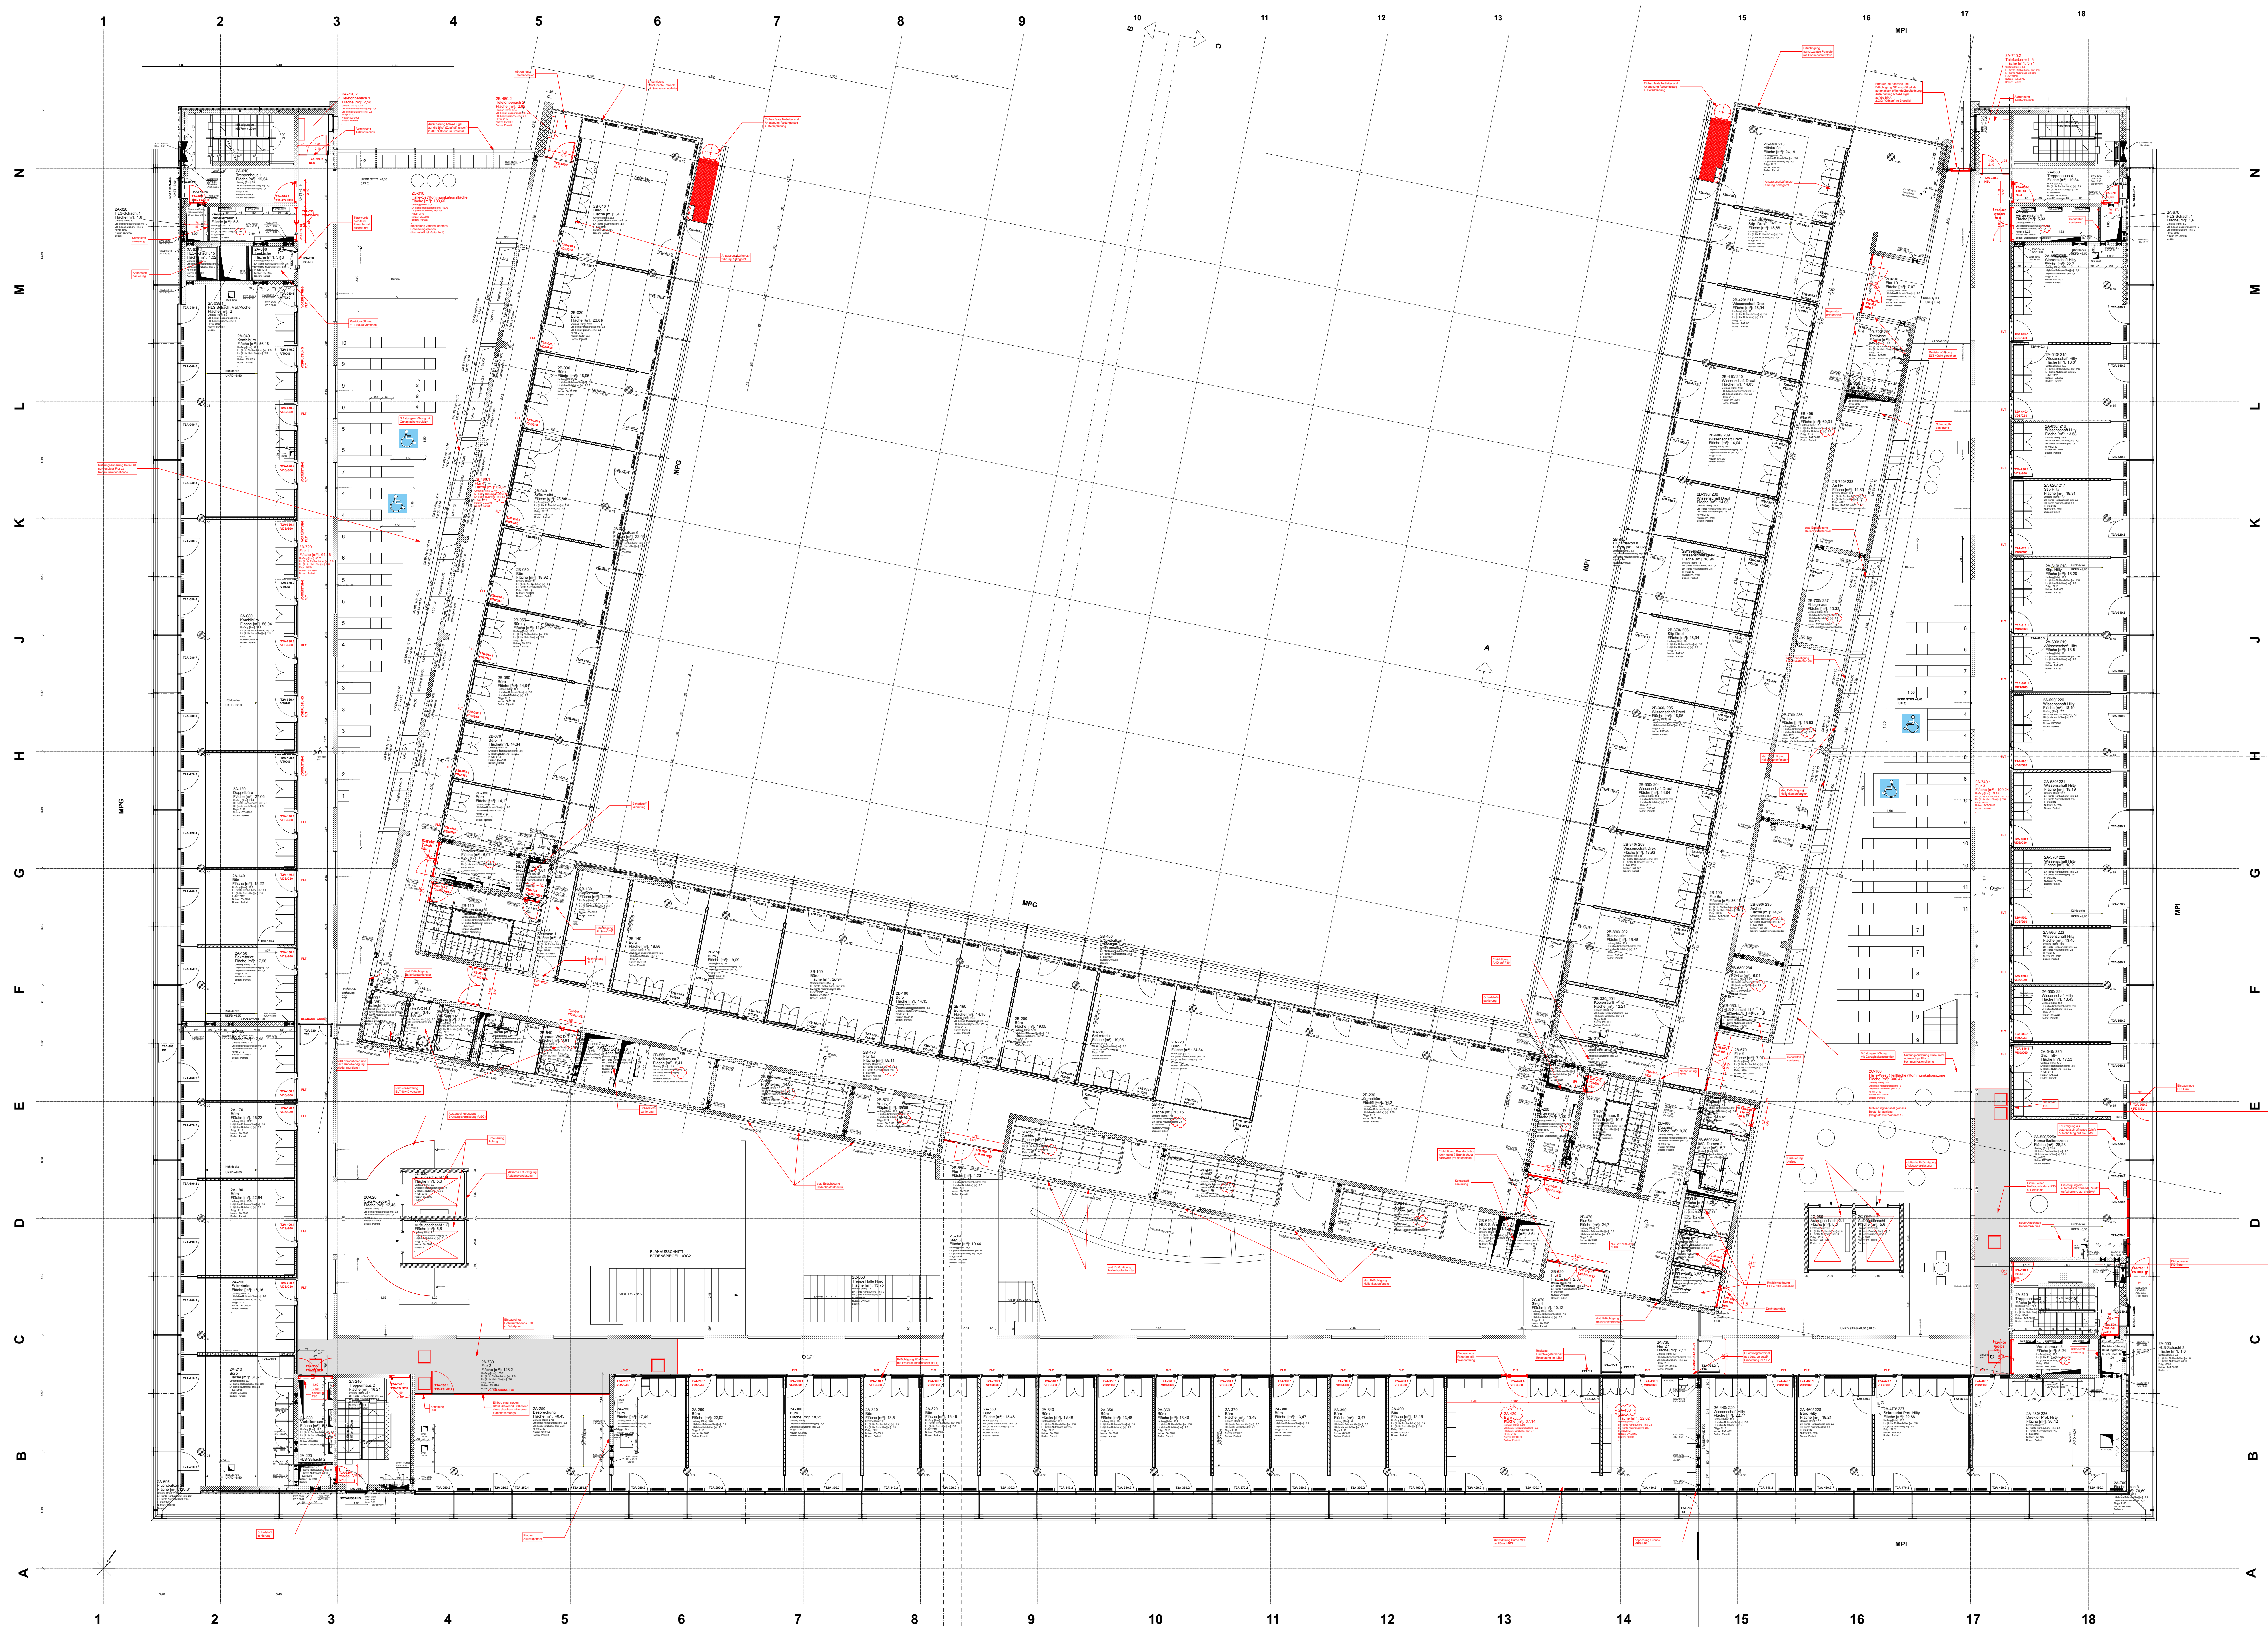

Legende:


	Stahlbeton	OK	Oberkante
	Unbewehrter Beton	UK	Unterseite
	Stahlbeton WU	VK	Vorderkante
	Leichenbohn	VKR	Vorderkante roh
	Betonfertigteil	VKF	Vorderkante fertig
	Qualitätsgläser Oberfläche	UZ	Unterzug
	Putz mit Anstrich	BR	Brüstung
	Mauerwerk	BRH	Brüstungsbühnen oder OKF
	Fliesen	DN	Deckenlage
	Vorfassung	F	Fertiglohe
	Brandwand (BW)	R	Rohlköle
	Bausat Brandwand (BBW)	OKFB	OK Fertiglohboden
	F 90 Wand	OKRB	OK Rohlboden
	Leichte Trennwände	UKF	UK Fertiggleise
	Holzbauwerk	KRD	OK Rohlköle
	Gitterrost		
	Dämmstoffe	FG	Festverglasung
	Eisenblech	GA	Glausschnitt
	WS/WA Wandseiter / ausparung	FT	Fertigteil
	WD Wanddurchbruch	PA	Panel
	DS/DA Deckenseiter / ausparung	T3/T07	T3/T07 - Türe
	DD Deckendurchbruch	RT	Rauchschutze Türe
	BS/BA Bodenreiter / ausparung	DTT	Fluchttürmeral
	BD Bodendurchbruch	FLL	Friedrichslehner
	REV Revolutionsöffnung	S3/S0/S00	S3/S0/S00 Verglasung
		C30/C30/00	C30/C30/00 Verglasung
		ESG/VSG	Sicherheitsglass
		SSK	Schalwandsklasse
		RWA	RWA - Öffnung
		N	Nussung
		HGW	Hochstgundwasserstand
		HHW	Hochstwasserstand
	Bauteil oberhalb / vor Schnittebene		
	Bauteil unterhalb / hinter Schnittebene		
	Marktkategorisierung		
	Höhenlinie - alt		
	Höhenlinie - neu		
	Schnittführung		
	Planschluss		
	Grundstückgrenze		
	Türpositionen		
	Fensterpositionen		
	Details Nr.		

Alle Maße und Angaben sind von der Ausführung und Fertigung verantwortlich zu prüfen.
Diese Plan gilt nur in Verbindung mit den weiteren Zeichnungen sowie dem Statik- und Haustechnikplan.
Unstimmigkeiten, auch bezüglich der vorhandenen Vorgaben der Bauteile, sind umgehend mit den Architekten zu klären.

Alle Maße und Angaben sind vor der Ausführung und Fertigung verantwortlich zu prüfen.
Dieser Plan gilt nur in Verbindung mit den weiteren Architektenausführungsplänen sowie den Statik- und Haustechnikplänen.
Unstimmigkeiten, auch bezüglich der vorhandenen Vorgaben der Baustelle, sind umgehend mit den Architekten zu klären.
Eine Weitergabe dieser Zeichnung, ihres Inhalts, oder Vervielfältigung, gleich mit welchem Verfahren, ist ohne die schriftliche Zustimmung der Architekten unzulässig.

[illegible]

NAME	VERTIKEL	UMRIS	UNTERSCHIFF	NAME	VERTIKEL
HISTORIE PLANNERZEUGER bzw. 1. FACHPLANNER			HISTORIE ARCHITEKT bzw. 2. FACHPLANNER		
Alle Brüstungs-, Vortagen- und Öffnungsmaße ab OKKF Alle tragenden und konstruktiven Bauteile müssen nach geprüfter statischer Berechnung hergestellt werden. Abmessungen und Ausstattungen in Stahlbetonbauteilen sind nach den Schalplänen, bzw. nach der Statik herzustellen. Die fertigungstechnischen und bauphysikalischen bestimmenden Angaben zur Konstruktion und Funktion sind vom Unternehmer verantwortlich nachzuprüfen. Ebenso die Übereinstimmung der vom Planer angegebenen Zeichnungen. Sämtliche sonstigen Unstimmigkeiten sind der Bauleitung vorzulegen mitzuteilen.					

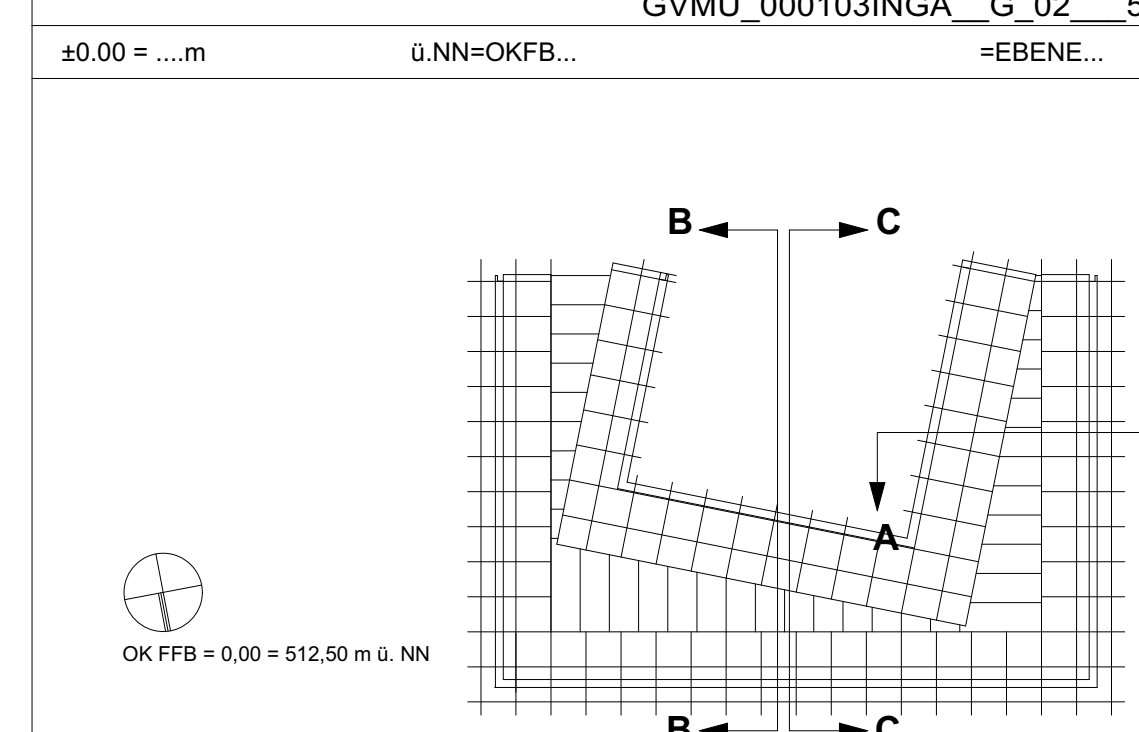

MAX-PLANCK-GESellschaft zur Förderung der Wissenschaften e.V. verleiht durch Generalverwaltung - Ausbildung Hofgartenstr. 8 80539 München		
BAUFÄHR PROJEKT	DATUM	UNTERSCHRIFT

LEISTUNGSSTADIUM		ANZAHL ZEICHNUNGEN		BLATTGRÖßE	
		1:100		1189 x 841	
ZEICHNUNG		PLANEINREICHUNG			
GVMU_000103INGA_G_02_50		2.obergeschoss			
FACHPLANER		BEREAMUNGSEINGETR.		PL. CDT	
UNTERZEICHNUNG AUSSSCHREIBUNG		ARCHITEXT		BEREAMUNGSEINGETR.	
DATUM / SEITE		GEWERK FACHPLANER		PLANEINREICHUNGSDATUM / BEARBEITETER ARCHITEXT	
				01.12.25	
PLANNUMMER FACHPLANER		PLANNUMMER ARCHITEXTURPLAN			
00019999		GVMU_000103INGA_G_02_50			
AUTOR		KONTROLLIERENDER		BEREITET	
KOTYRMAN		KREJCIK		NOVAKOVIC	