


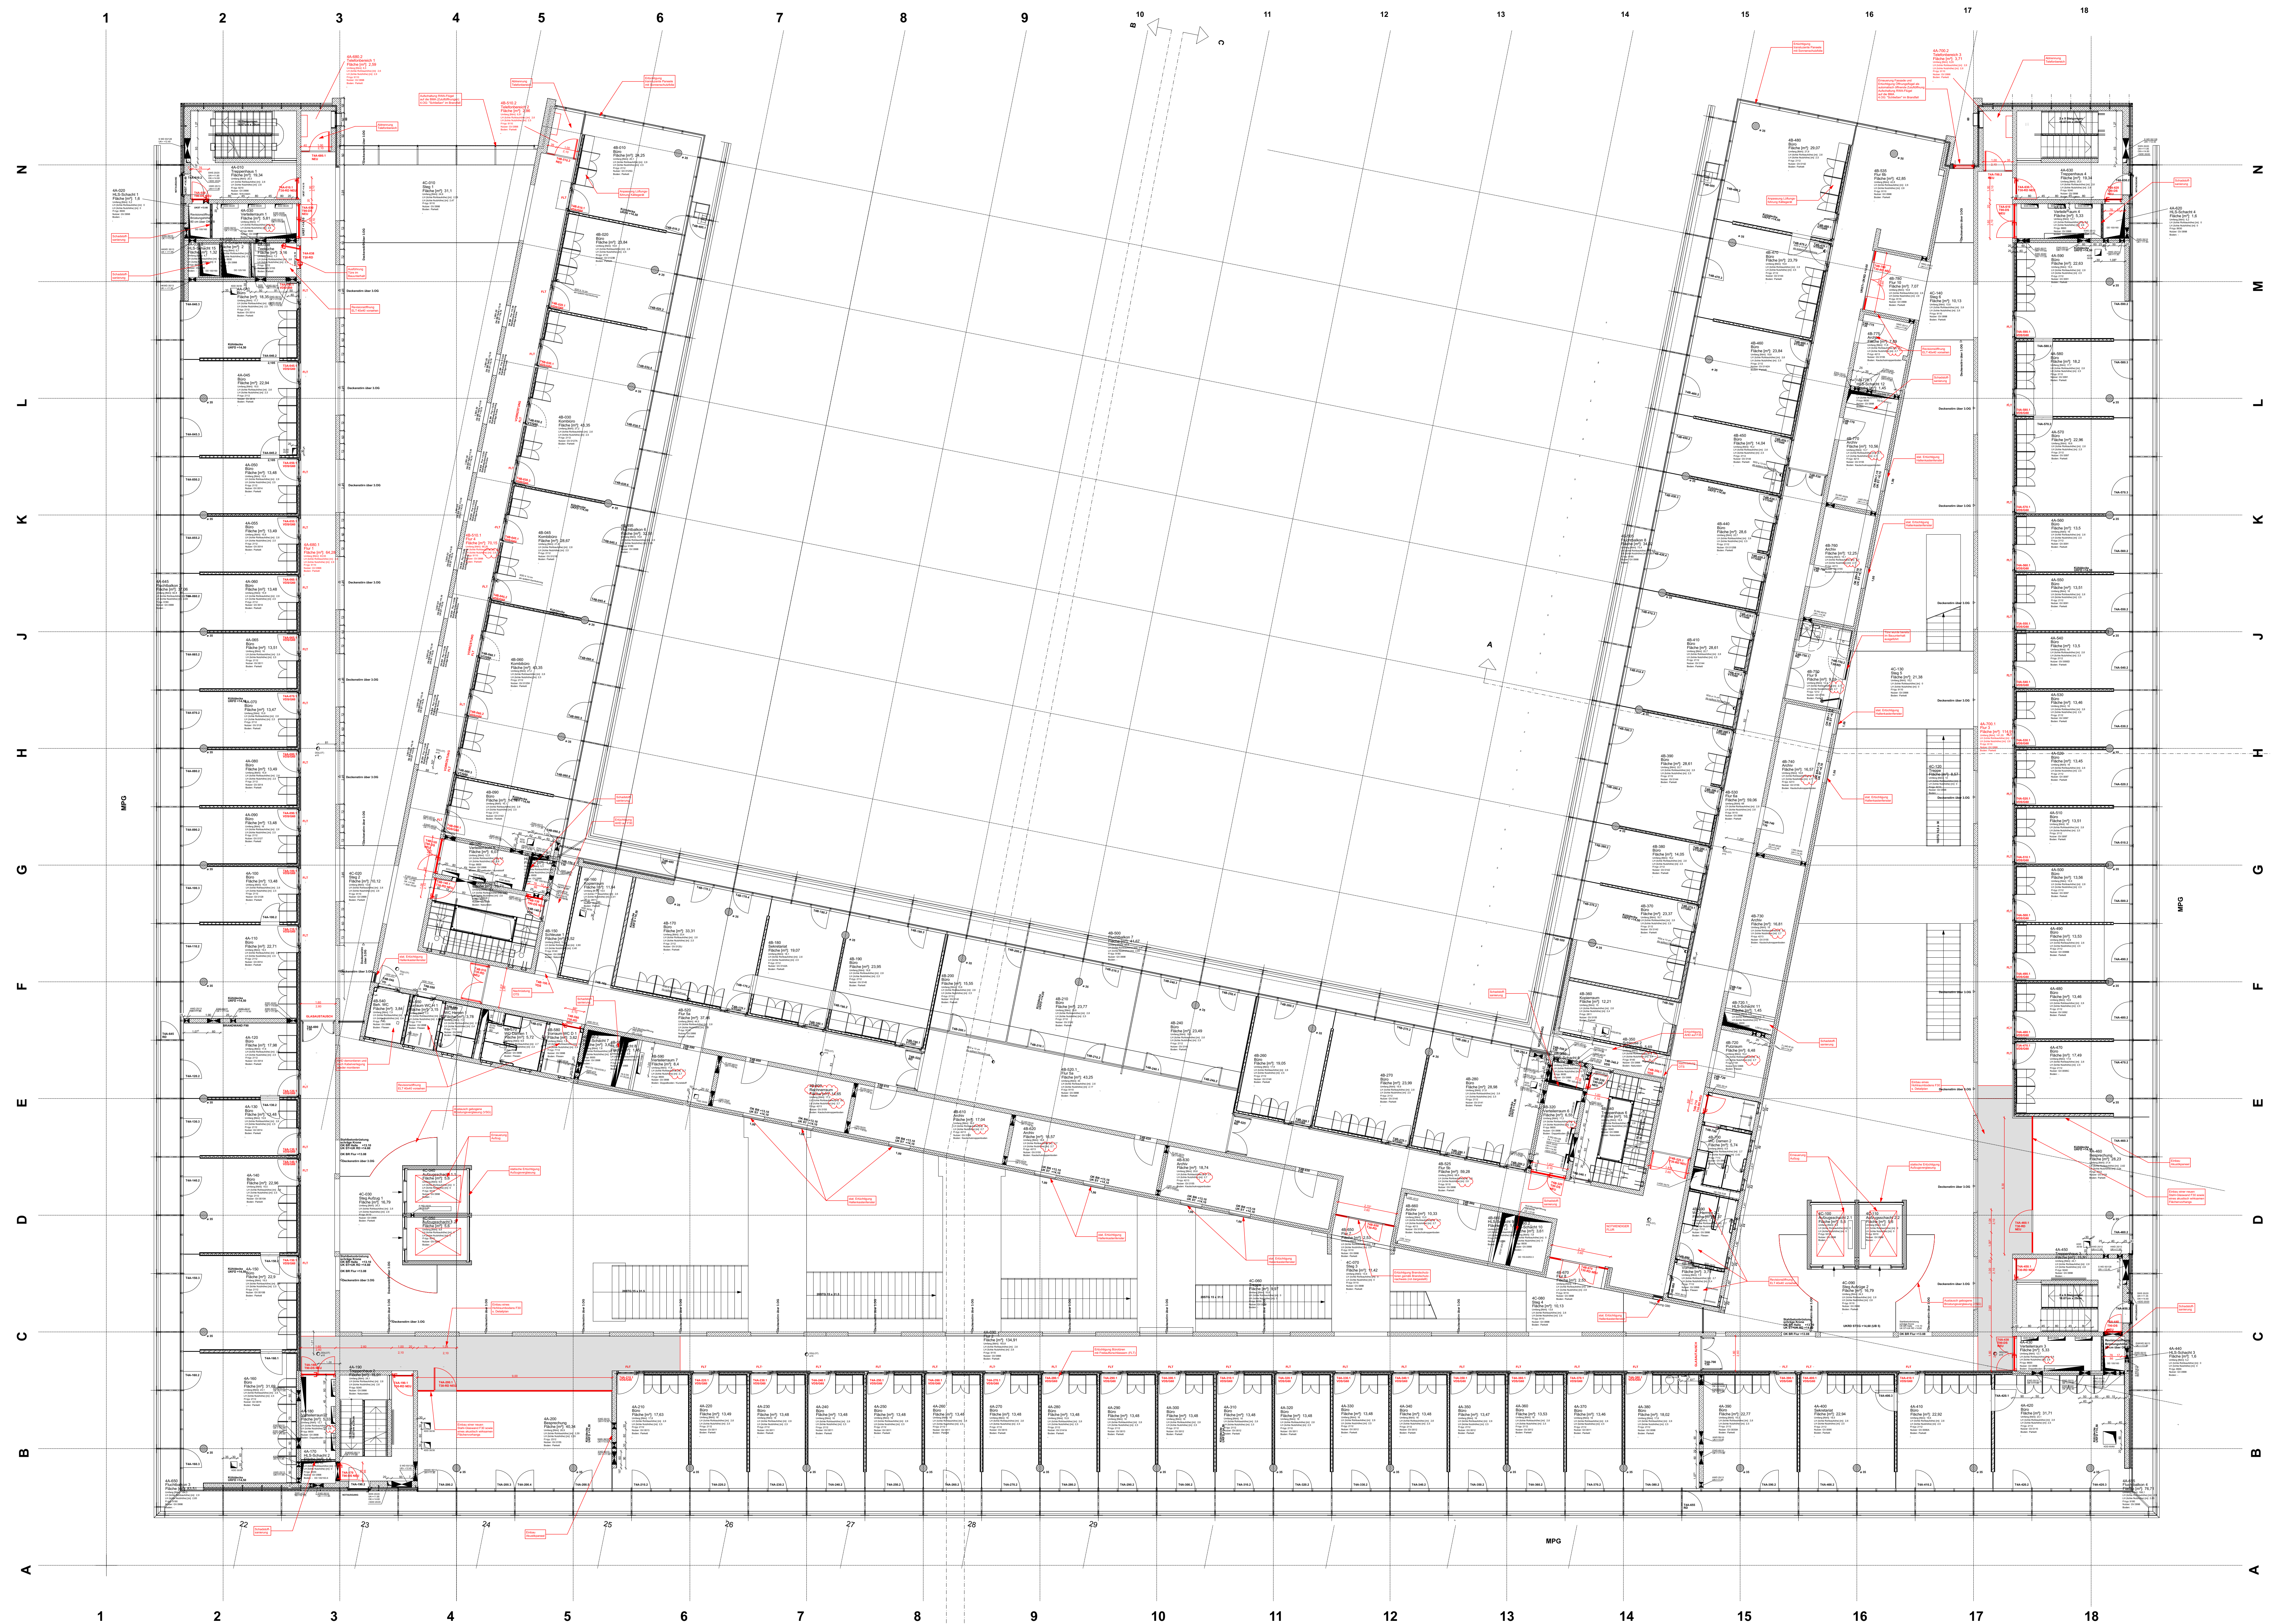

Legende:

- | | | | |
|--|--|-------------|------------------------------|
| | Stahlbeton | OK | Oberkante |
| | Unbewehrter Beton | UK | Unterkante |
| | Stahlbeton WU | WU | Vorderkante |
| | Leichtbeton | VR | Vorderkante roh |
| | Betonfertig | VF | Vorderkante fertig |
| | Qualitätsgegründete Oberfläche | UZ | Unterzug |
| | Putz mit Anstrich | BR | Brüstung |
| | Mauwerk | BRH | Brüstungshöhe oder OKFB |
| | Fliesen | DF | Dehnfuge |
| | Vormauerung | FK | Fertigkante |
| | Brandwand (BW) | RV | Rohkante |
| | Baustr. Brandwand (BBW) | OKFB | OK Fertigfußboden |
| | F 0 Wand | OKRB | OK Rohkanten |
| | Leichte Trennwände | UKRD | UK Fertigecke |
| | Holzbohle | UKRD | UK Rohlecke |
| | Gittermaße | | |
| | Dämmstoffe | FG | Festverglasung |
| | EW/WH | GA | Glasschnittkante |
| | Einrichtung | FT | Fertigteil |
| | PA | PA | Paneel |
| | WD | T30/T90 | Türe |
| | DS/DA | RD | Rechts- / Links- / Doppeltür |
| | DD | DD | Drahtschleife Tür |
| | BS/BA | FTT | Fluchttürfenster |
| | BD | FLT | Feldsturzfenster |
| | BD | F30/F60/F90 | Verglasung |
| | REK | EGS/VS | Sicherheitsglas |
| | REK | SSK | Schallschutzklasse |
| | Bauziel oberhalb / vor Schrittbreite | RWA | RWA - Öffnung |
| | Bauziel unterhalb / hinter Schrittbreite | NA | Nachzugang |
| | Markkantenposition | HGW | Hochdruckwasserstand |
| | Höhenlinie - alt | HHW | Hochdruckwasserstand |
| | Höhenlinie - neu | H | Heizung |
| | Schrittbreite | L | Lüftung |
| | Pianschluss | S | Sanitär |
| | Druckmittelgrenze | K | Kühlung |
| | EL | E | Elektrotechnik |
| | ED | L | Licht |
| | Tropfenkante | DF | Dehnfuge |
| | G | G | Gas |
| | F | F | Feuermelder |
| | FLO | FLO | Feuertisch |
| | WH | WH | Wandhydrant |
| | WH | WH | Hydrant im Aussenbereich |
| | BE | BE | Bodenauflage |
| | RR | RR | Regenrohr |
| | FR | FR | Futtermat |
| | RA | RA | Rahmleiste |
| | RS | RS | Rohrleiste |
| | NIM | NIM | Nach Installation markieren |
- Höhenangaben aller Ausprägungen beziehen sich auf OKRB.**
Angaben der Tür-/Fensteröffnungen

Alle Maße und Angaben sind vor der Ausführung und Verantwortung zu prüfen.	BE	Börsennotiz
Dieser Plan gilt nur in Verbindung mit den weiteren Arbeitsaufzeichnungen sowie den Statik- und Haustechnikplänen.	RR	Regenrohr
Unstimmigkeiten, auch bezüglich der vorhandenen Vorhaben der Baustelle, sind umgehend mit den Architekten zu klären.	FR	Futtertrichter
Eine Weitergabe dieser Zeichnung, ihres Inhalts, oder Vervielfältigung, gleich welcher Art, ist ohne die schriftliche Zustimmung der Architekten unzulässig.	RA	Rohrbrücke
	RS	Rohrsohle
	NIM	Nach Installation mauern
		Höhenangaben aller Ausprägungen bilden sich auf der Grundlage der Angaben der Tür-Fensteröffnungen

[illegible]


Alle Brüstungs-, Vorlagen- und Öffnungsmaße ab OKFF


Alle tragenden und konstruktiven Bauteile müssen nach geprüfter statischer Berechnung hergestellt werden.

Abmessungen und Ausprägungen in Stahlbetonbauteilen sind nach den Schalplänen, bzw. nach der Statik herzustellen.

Die fertigungsstrukturellen und bauphysikalischen bestimmenden Angaben zur Konstruktion und Funktion sind vom Unternehmer verantwortlich nachzuprüfen. Ebenso die Übereinstimmung der vom Planer angegebenen Zwangsmaße. Sämtliche sonstigen Unstimmigkeiten sind der Bauleitung unverzüglich mitzuteilen.

GVMU_000103INGA		G_04	50
±0,00 = ...m	Ü.NN=OKFB...	=EBENE...	

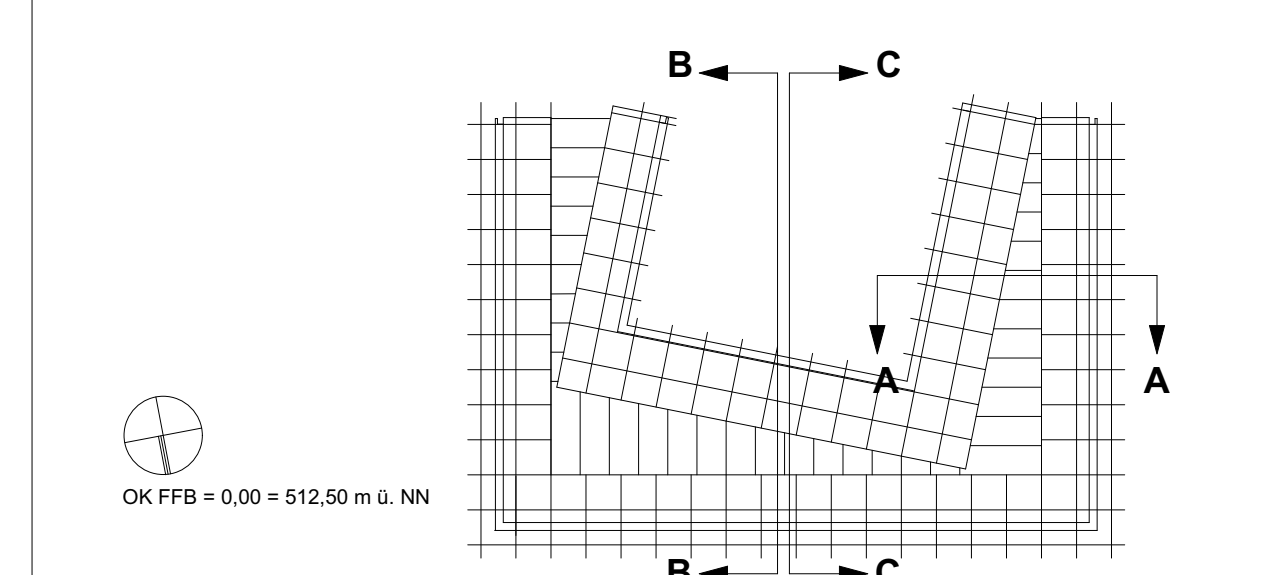

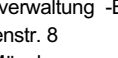MAX-PLANCK-GESELLSCHAFT zur Förderung der Wissenschaften a.V. vertreten durch: Generalverwaltung · Staatliche- Hofgärtenstr. 8 80539 München		
MAHRER PRÄSIDENT	DATUM	ANTESCHRIFFT
 VERABZUG MAX-PLANCK-GESELLSCHAFT GENERALVERWALTUNG Hofgartenstr. 8 80539 München		

LEISTUNGSPHASE		MASSSTAB 1:100		BLATTFORMAT 1189 x 841	
ZEICHNUNG GEMÜ_000103INGA_G_04_50		PLANBEZEICHNUNG 4.Obergeschoss			
FACHPLANER BERNARDUSGEMÜNETT		ARCHITECT BERNARDUSGEMÜNETT		ITL_025	
UNTERLAGEN AUSSCHREIBUNG					
DATUM/BEZUGS- ZEITRAUM		GEMEINER FACHPLANER		PLANERSTELLUNGSDATUM / BEARBEITER ARCHITECT 01.12.25	
PLANNUMMER FACHPLANER 000101999		PLANNUMMER ARCHITECTURPLAN GEMÜ_000101031INGA_G_04_04			
PROJEKTNAME		BESCHREIBUNG		BESCHREIBUNG	