


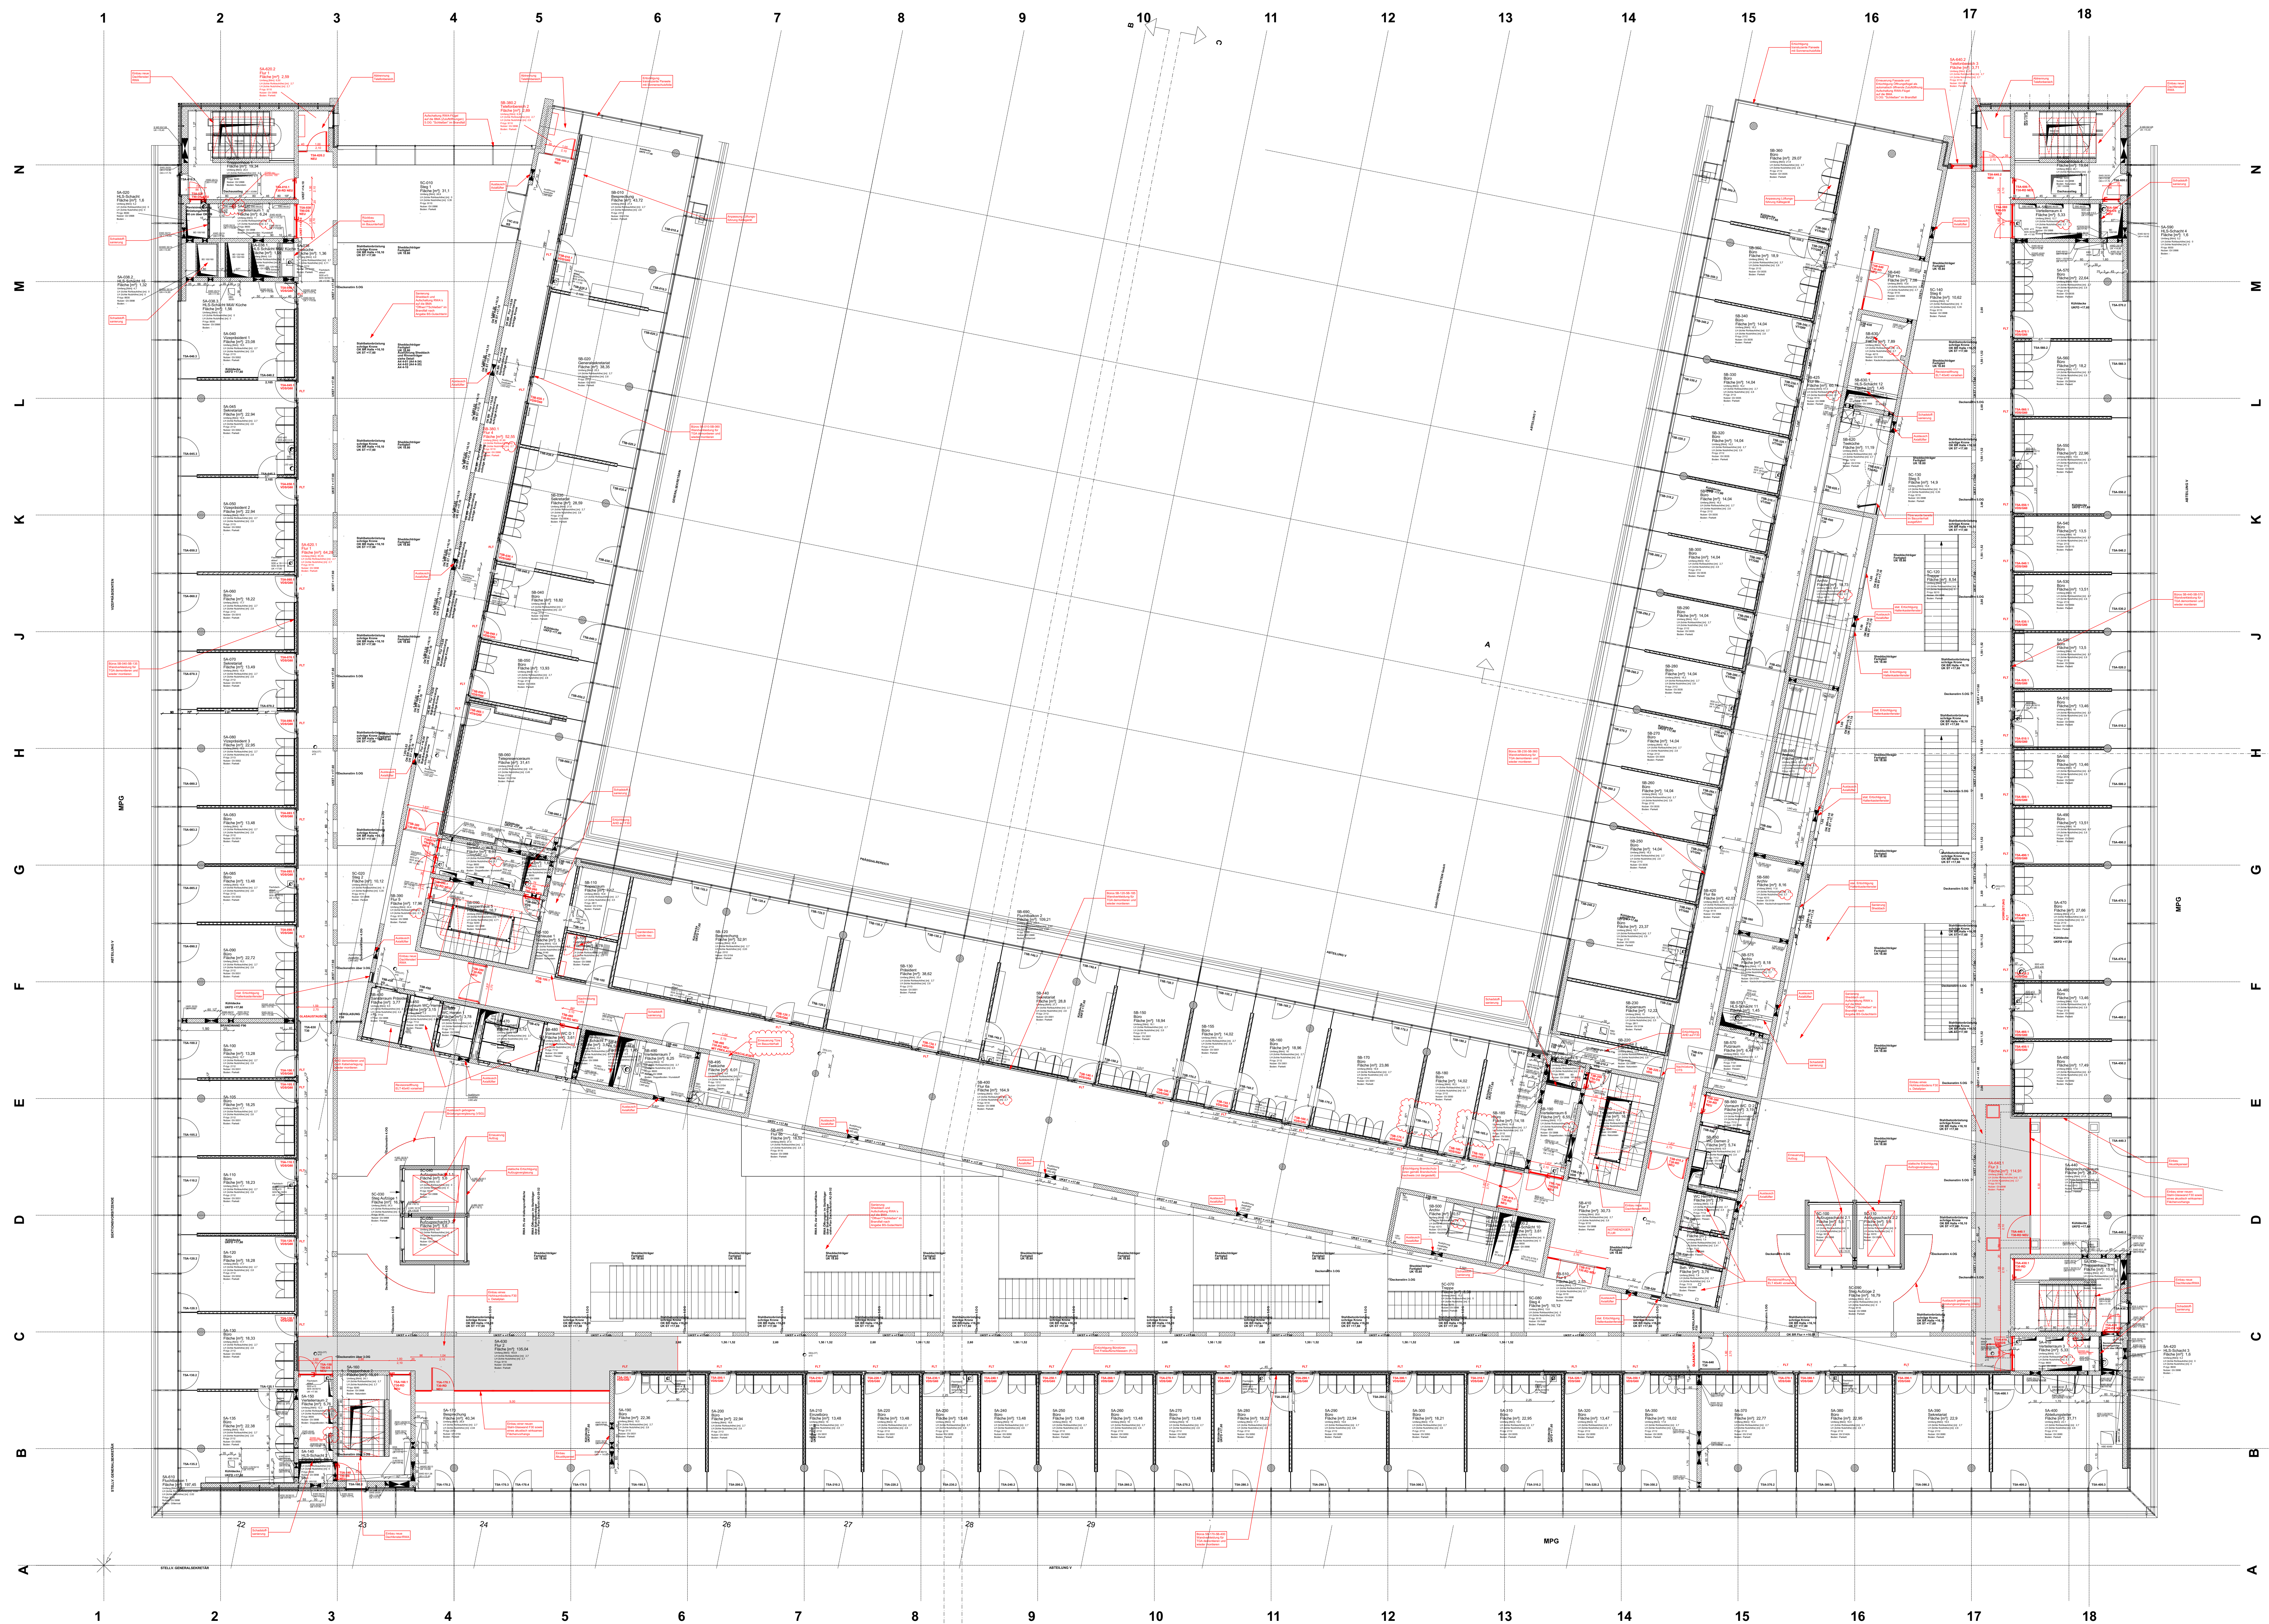

Legende:

- | | | | |
|--|--|------------------|--------------------------|
| | Stahlbeton | OK | Oberkante |
| | Unbewehrter Beton | UK | Unterkannte |
| | Stahlbeton WU | UK | Vorderkante |
| | Leichte Beton | ▼ VKR | Vorderkante roh |
| | Betonfertigteil | ▼ VKF | Vorderkante fertig |
| | Qualitätsglättete Oberfläche | UZ | Unterzug |
| | Putz mit Anstrich | BR | Brüstung |
| | Mauerwerk | BRH | Brüstungshöhe über OKFB |
| | Fliesen | DB | Dehnung |
| | Vorfassung | FK | Festpunkte |
| | Brandwand (BW) | RK | Rohkante |
| | Baustand Brandwand (BBW) | OKFBF | OK Fertigfußboden |
| | F 90 Wand | OKRB | OK Rohboden |
| | Leichte Trennwand | UKFD | UK Fertigleiste |
| | Holztafel | ▲ UKRD | UK Rohleiste |
| | Gitterroste | | |
| | Dämmstoffe | FG | Festverglasung |
| | WS/Wa | GA | Glasauschnitt |
| | WD | FT | Fertigteile |
| | DS/DA | PA | Panel |
| | DD | T30T90 | T30T90 - Türe |
| | SS/SA | DT | Dischenschiebende Türe |
| | BD | FLT | Fluchttürschleier |
| | REV | Revisionsöffnung | Revisionsöffnung |
| | Bauteil oberhalb/vor Schrittbreite | F3000/90 | F3000/90 Verglasung |
| | Bauteil unterhalb/hinter Schrittbreite | G3000/90 | G3000/90 Verglasung |
| | Markkantenposition | ESGV50 | Sicherheitsglas |
| | Höferteile - alt | SSK | Schallschutzkammer |
| | Höferteile - neu | RWA | RWA - Öffnung |
| | Schnittführung | NA | Nachführung |
| | Planschluss | HGW | Hochgrundwasserstand |
| | Grundstücksgrenze | HHW | Hochwasserstand |
| | Tüppositionen | L | Leistung |
| | Fenstereinstellung | S | Sanitär |
| | K | K | Kühlung |
| | E | E | Elektrotechnik |
| | EL | EL | Leistung |
| | ED | G | Gas |
| | F | F | Feuermelder |
| | FLO | FLO | Feuerlöscher |
| | WH | WH | Wandhydrant |
| | BE | BE | Brandentlastung |
| | Regener | Regener | Regener |
| | FR | FR | Fuhrstrasse |
| | Rohrabsch | Rohrabsch | Rohrabsch |
| | NIM | NIM | Nach Installation mauein |

Alle Maße und Angaben sind vor der Ausführung und Verantwortung zu prüfen.	BE	Biesenlehrlauf
Dieser Plan gilt nur in Verbindung mit den weiteren Arbeitsaufzeichnungen sowie den Statik- und Haustechnikplänen.	RR	Regenrohr
Unstimmigkeiten, auch bezüglich der vorhandenen Vorhaben der Bauteile, sind umgehend mit den Architekten zu klären.	FR	Futterrohr
Eine Weitergabe dieser Zeichnung, ihres Inhalts, oder eine Vervielfältigung, gleich welcher Art, ohne die schriftliche Zustimmung der Architekten untersagt.	RA	Rohrbracke
	RS	Rohrsohle
	NIM	Nach Installation mauern
		Höhenangaben aller Ausprägungen beziehen sich auf die Grundlinie
		Angaben der Tür-Fensteröffnungen


[illegible]

HISTORIE PLANERZEUGER bzw. 1. FACHPLANER	HISTORIE ARCHITEKT bzw. 2. FACHPLANER
Alle Brüstungs-, Vorlagen- und Öffnungsmaße ab OKKF Alle tragenden und konstruktiven Bauteile müssen nach geprüfter statischer Berechnung bemessen werden	

Abmessungen und Aussparungen in Stahlbetonbauteilen sind nach den Schalplänen, bzw. nach der Statistik herzustellen.

Die fertigungstechnischen und bauphysikalisch bestimmenden Angaben zur Konstruktion und Funktion sind vom Unternehmer verantwortlich nachzuprüfen. Ebenso die Übereinstimmung der vom Planer angegebenen

GVMU_000103INGA_G_05_50	
±0.00 = ...m	Ü.NN=OKFB... =EBENE...

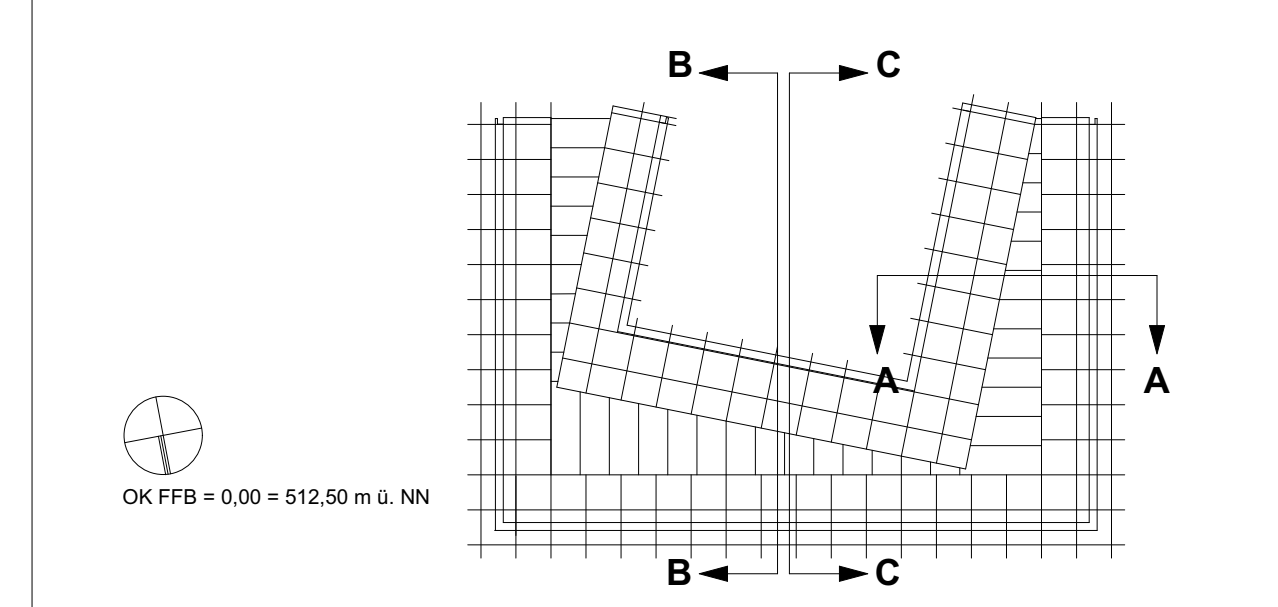

MAX-PLANCK-GESELLSCHAFT
zur Förderung der Wissenschaften e.V.
vertreten durch:
Generalsekretariat - Buchhaltung
Hufgasse 6
80539 München

BAUHERR DATUM INTERSCHRIFT


MAX-PLANCK-GESELLSCHAFT
GENERALLVERWALTUNG
 Hofgartenstr. 8
 80539 München

LEISTUNGSPHASE		MASSSTAB 1:100		BLATTFORMAT 1189 x 841	
ZEICHNUNG GEMÜ_000103INGA_G_05_50		PLANBEZEICHNUNG 5.Obergeschoss			
FACHPLANER		BERATUNGSGESAMTHEIT		ITL_023	
ARCHITECT		BERATUNGSGESAMTHEIT		ITL_023	
UNTERLAGE NUR ZUR AUSCHREIBUNG					
DATUM/BEZEICHNUNG		GEMEINER FACHPLANER		PLANERSTELLUNGSDATUM / BEARBEITER ARCHITECT	
				01.12.25	
PLANENUMMER ARCHITECTURPLAN		PLANENUMMER ARCHITECTURPLAN			
00011999		GEMÜ_00011031INGA_G_05_50			
PROJEKTION		MÄSSIGE REDUKTION		MÄSSIGE KLASSE	
				BEREICH	
				NUTZUNG	