


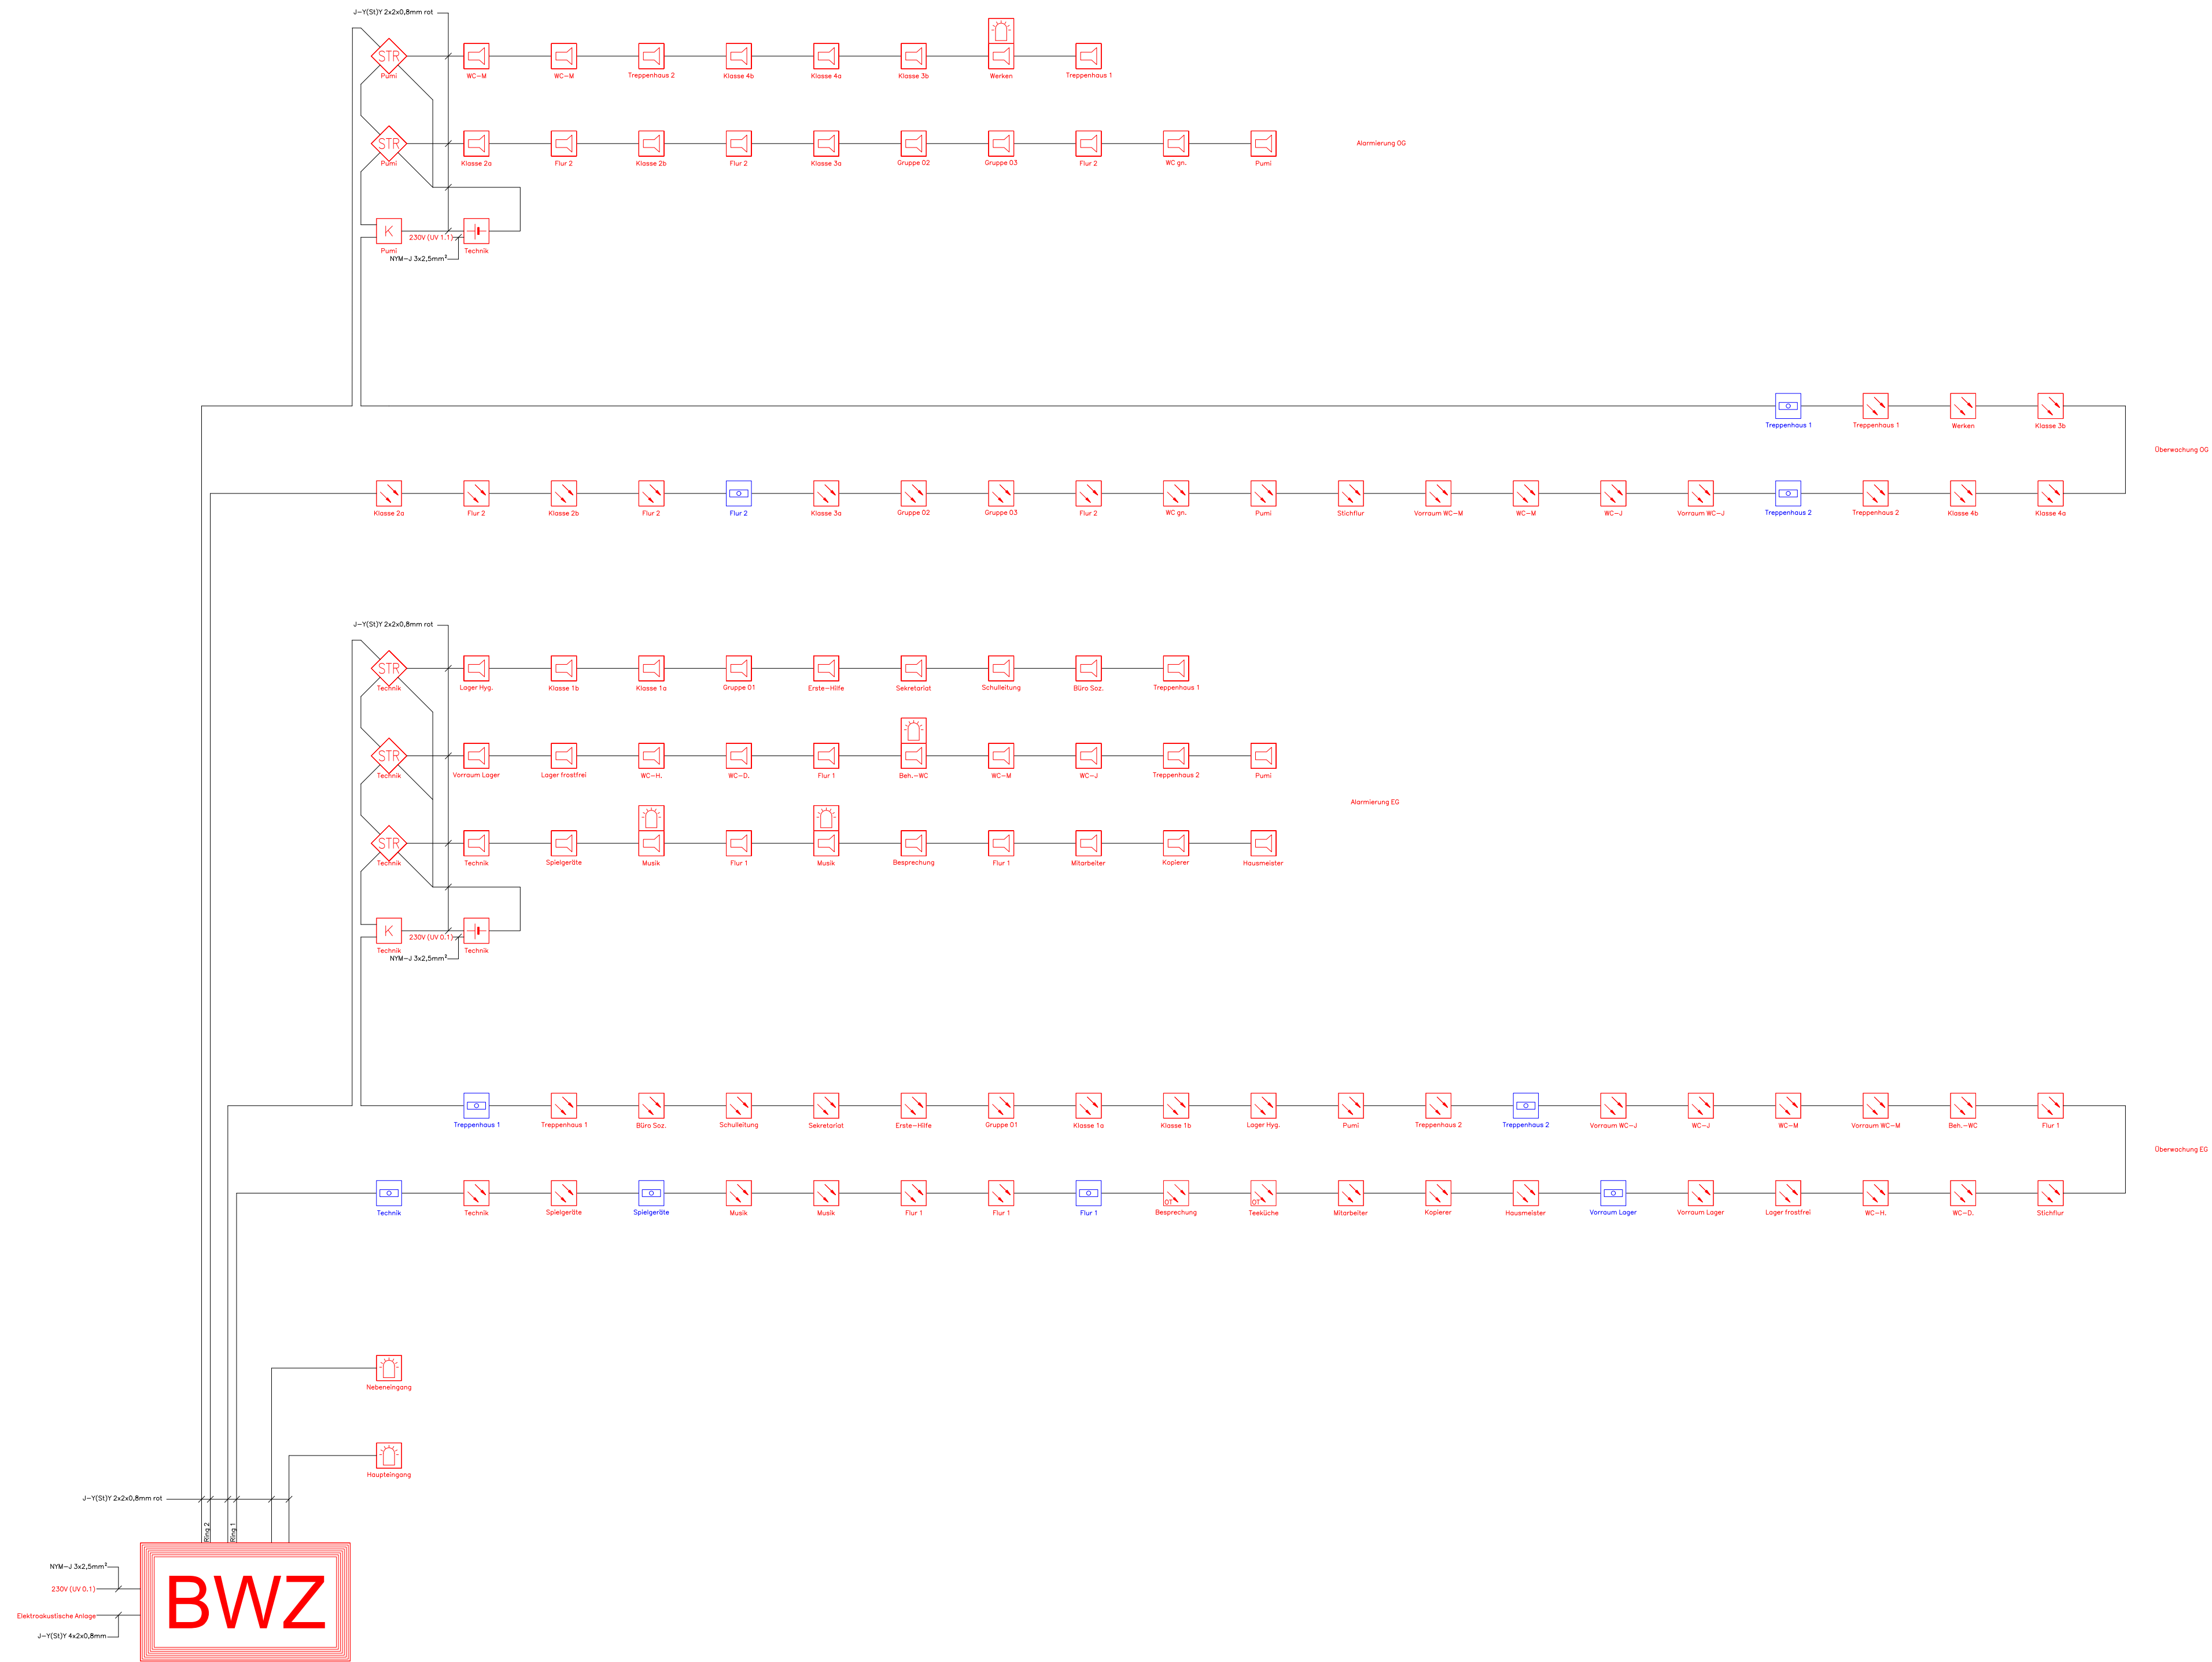

Brandwarnanlage	
Brandwarnzentrale	
	Signalgeber optisch
	Signalgeber akustisch
	Energieversorgung
	Verteiler
	Koppler
	Adressiermodul
	Anschaltmodul
	Steuermodul
	Handfeuermelder
	Rauchmelder (0)
	Multisensormelder (01)
Hinweise und Erläuterungen	
– Die Brandwarnzentrale ist mit der ELA-Zentrale zu koppeln, um die Prioritäten der Signalisierungen zu gewährleisten. – Die genauen Standorte der Geräte und Einrichtungen sind den Grundrissplänen zu entnehmen. – Die Anlage ist nach dem aktuellen Stand der Normen und Vorschriften (DIN VDE V 0826–2), sowie nach spezifischen Angaben des Herstellers zu errichten. – Die Übersicht dient als schematische Darstellung. Eine Verkabelung ist auf entsprechend den örtlichen Gegebenheiten auf kürzesten Weg und nicht zwingend nach Darstellung und/oder der hinterlegten Nummerierung auszuführen!	

e				
d				
c				
b				
a	-	-	-	-
Index	Änderung/Ergänzung	Achse	Datum	Gez.
PROJEKT				
Grundschule Auf der Wunderburg als Containerschule Kampstraße 22 26135 Oldenburg				
PLANUNGSSTAND Entwurfsplanung		PROJ.-NR. 2026-002	ZEICHNUNGS-NR. IND. 3_FM_SM_X_02_X	
GEWERK Elektro- und Fernmeldetechnik		GEZEICHNET CB	MAßSTAB ohne	
DARSTELLUNG Übersicht Brandwarnanlage		DATUM 03.09.2026	BLATTGRÖSSE 800x500	
Planstand Architektur: -				
BAUHERR Stadt Oldenburg Eigenbetrieb Gebäudewirtschaft und Hochbau 26105 Oldenburg		PLANUNG 		