


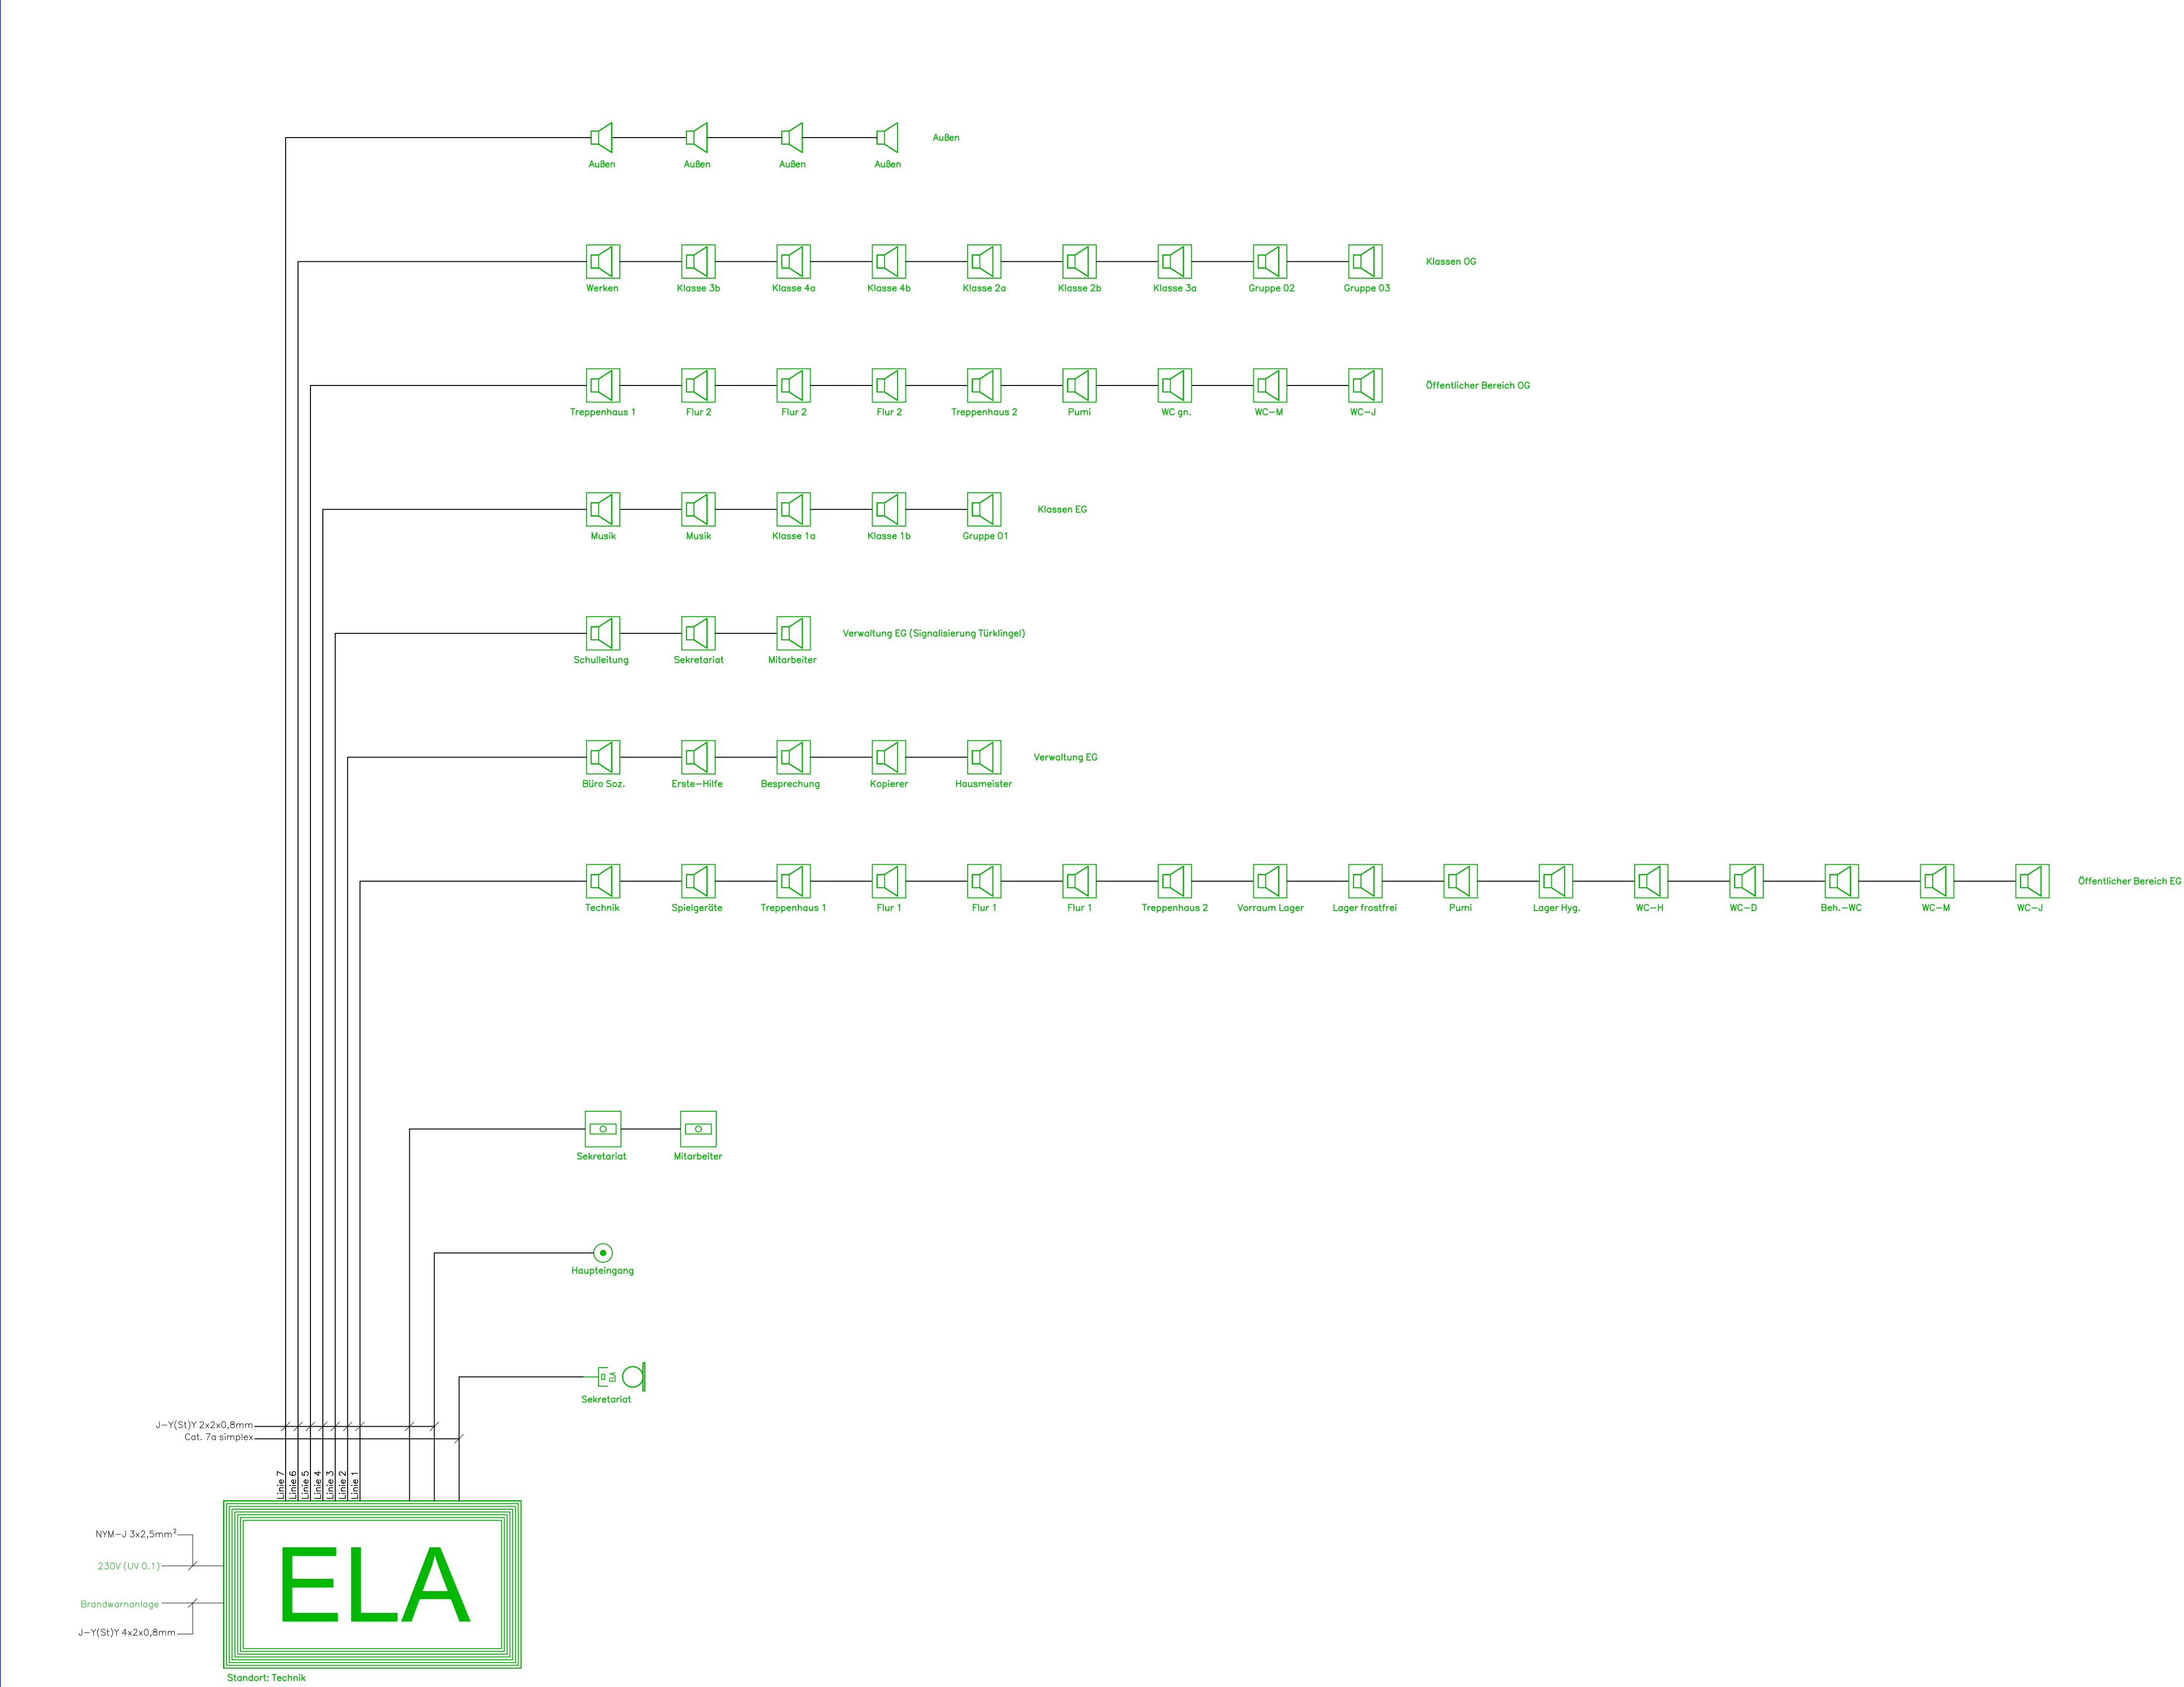

Elektroakustische Anlage	
ELA-Zentrale	
Sprechstelle	
Datenanschlussdose 1xRJ45, Cat. 6a UP/AP, passend zum Schalterprogramm	
Amok-Handmelder	
Wandabblautsprecher	
Druckkammerlautsprecher	
Klingeltaster	
Hinweise und Erläuterungen	
- Die Türklingel am Haupteinagn wird auf die ELA geschaltet. Die Signalisierung erfolgt über die Lautsprecher einer separaten Linie. - Durchsagen erfolgen mittels einer Tischsprestelle im Sekretariat. - Die Auslösung des Pausengongs erfolgt über die intgrierte Hauptuhr. - Die Auslösung des Amokalarms erfolgt mittels Handmelder im Sekretariat und Mitarbeiterraum. - Die ELA-Zentrale ist mit der Brandwarnzentrale zu kopplen, um die Prioritäten der Signalisierungen zu gewährleisten. - Die genauen Standorte der Geräte, Einrichtungen und Lautsprecher sind den Grundrissplänen zu entnehmen. - Die Anlage ist nach dem aktuellen Stand der Normen und Vorschriften (in Anlehnung der DIN VDE 0833-4), sowie nach spezifischen Angaben des Herstellers zu errichten. - Die Übersicht dient als schematische Darstellung. Eine Verkabelung ist auf entsprechend den örtlichen Gegebenheiten auf kürzesten Weg und nicht zwingend nach Darstellung und/oder der hinterlegten Nummerierung auszuführen!	

e				
d				
c				
b				
a	-	-	-	-
Index	Änderung/Ergänzung	Achse	Datum	Gez.
PROJEKT				
Grundschule Auf der Wunderburg als Containerschule Kampstraße 22 26135 Oldenburg				
PLANUNGSSTAND Entwurfsplanung		PROJ.-NR. 2026-002	ZEICHNUNGS-NR. IND. 3_FM_SM_X_04_X	
GEWERK Elektro- und Fernmeldetechnik		GEZEICHNET CB	MAßSTAB ohne	
DARSTELLUNG Übersicht Elektroakustische Anlage		DATUM 03.09.2026	BLATTGRÖSSE 800x500	
Planstand Architektur: -				
BAUHERR Stadt Oldenburg Eigenbetrieb Gebäudewirtschaft und Hochbau 26105 Oldenburg		PLANUNG 		