



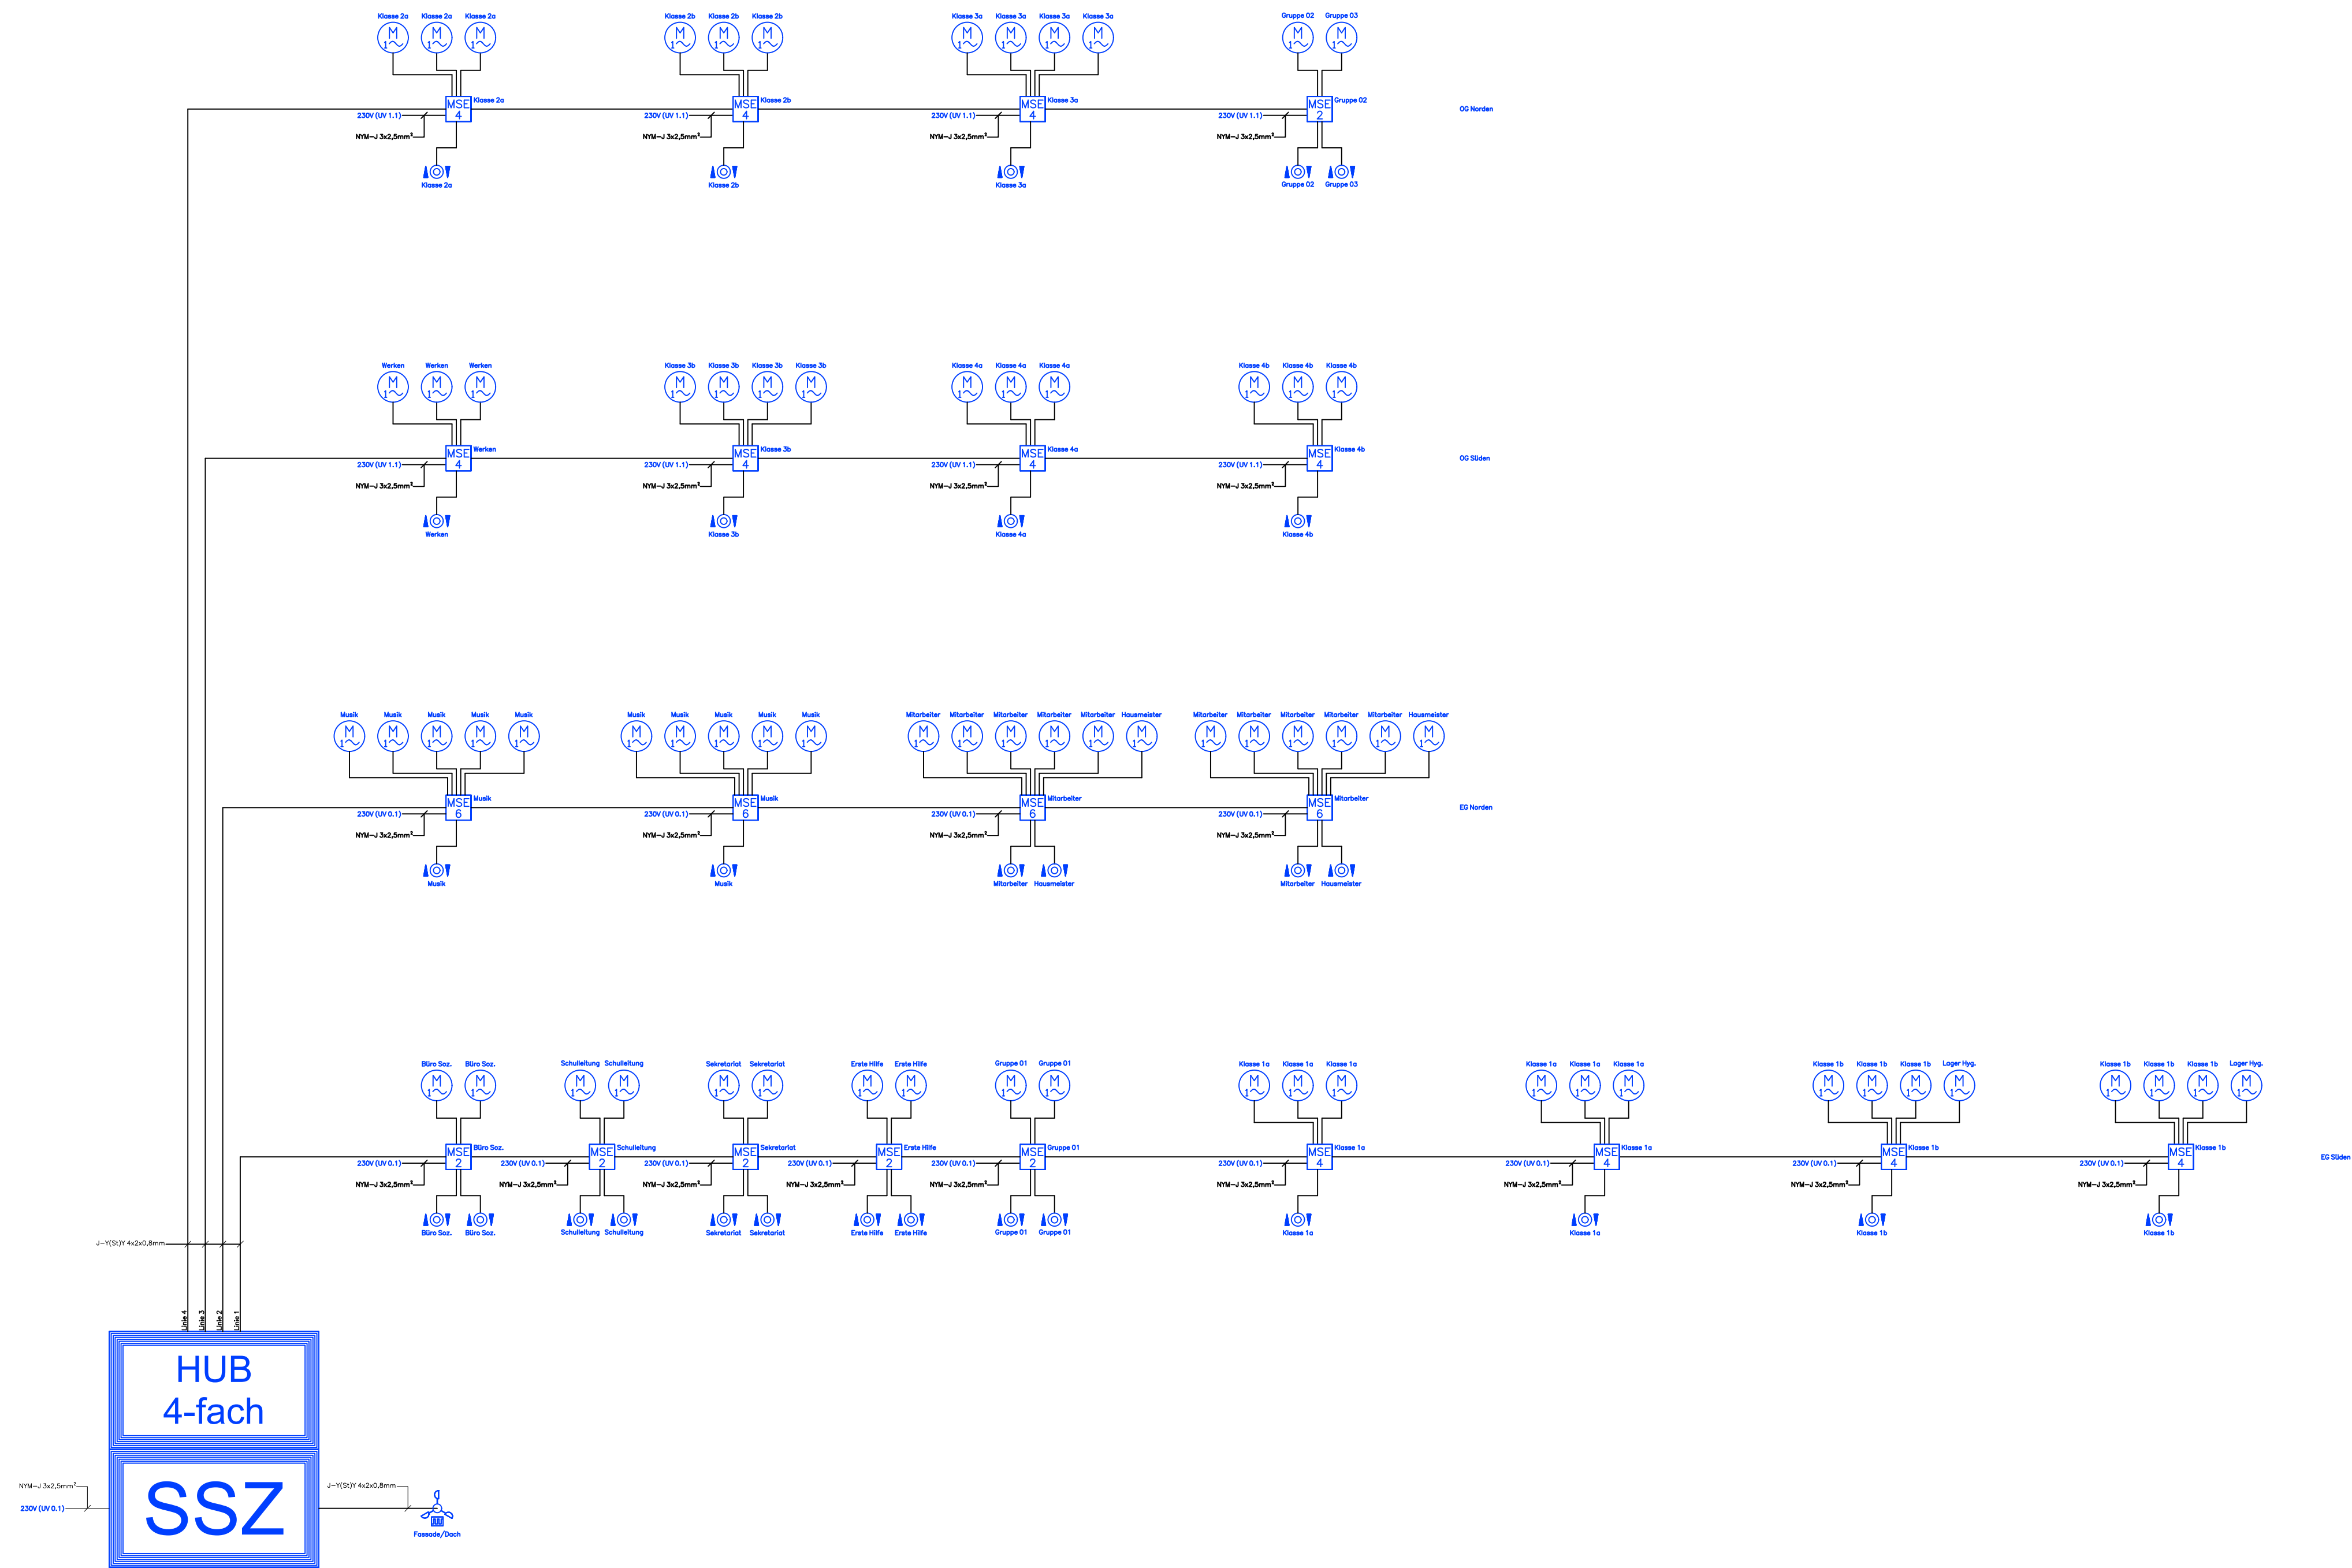

Sonnenschutzsteuerung	
	Sonnenschutz-Zentrale
	HUB 4-fach
	Wetterstation
	Motorsteuereinheit für 2 Sonnenschutzantriebe
	Motorsteuereinheit für 4 Sonnenschutzantriebe
	Motorsteuereinheit für 6 Sonnenschutzantriebe
	Rolladen-/Jalousietaster UP/AP
	Anschluss Motor 230V (z.B. Sonnenschutz, Fenster...)

- Hinweise und Erläuterungen
- Die genauen Standorte der Geräte und Einrichtungen sind den Grundrissplänen zu entnehmen.
 - Die Anlage ist nach den spezifischen Angaben des Herstellers zu errichten.
 - Die Übersicht dient als schematische Darstellung. Eine Verkabelung ist auf entsprechend den örtlichen Gegebenheiten auf kürzesten Weg und nicht zwingend nach Darstellung und/oder der hinterlegten Nummerierung auszuführen!

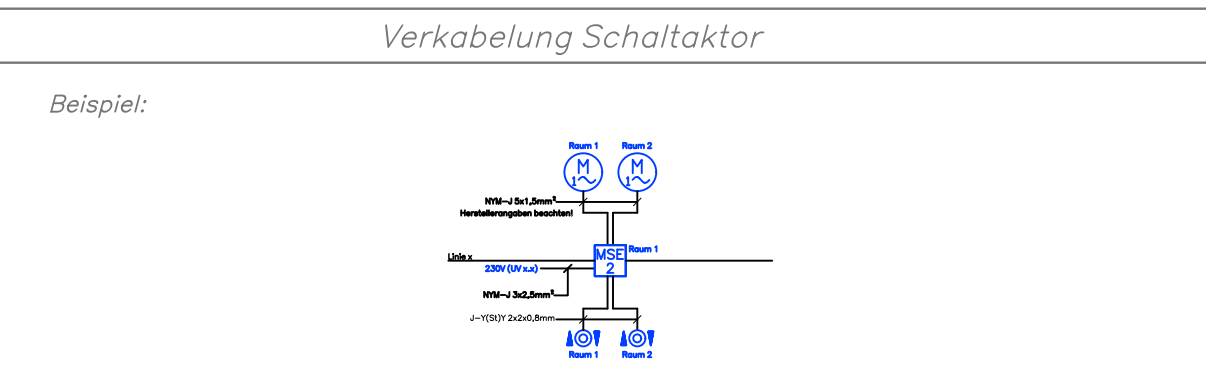

e				
d				
c				
b				
a	-	-	-	-
Index	Änderung/Ergänzung	Achse	Datum	Gez.
PROJEKT				
Grundschule Auf der Wunderburg als Containerschule Kampstraße 22 26135 Oldenburg				
PLANUNGSSTAND		PROJ.-NR.	ZEICHNUNGS-NR.	IND.
Entwurfsplanung		2026-002	3_ST_SM_X_01_X	
GEWERK		GEZEICHNET	MAßSTAB	
Elektro- und Fernmeldetechnik		CB	ohne	
DARSTELLUNG		DATUM	BLATTGRÖSSE	
Übersicht Sonnenschutzsteuerung		03.09.2026	800x500	
Planstand Architektur:				
-				
BAUHERR		PLANUNG		
Stadt Oldenburg Eigenbetrieb Gebäudewirtschaft und Hochbau 26105 Oldenburg				