

3.5 Weitere Überlegungen, die als Empfehlung und auch für die Funktion umzusetzen sind

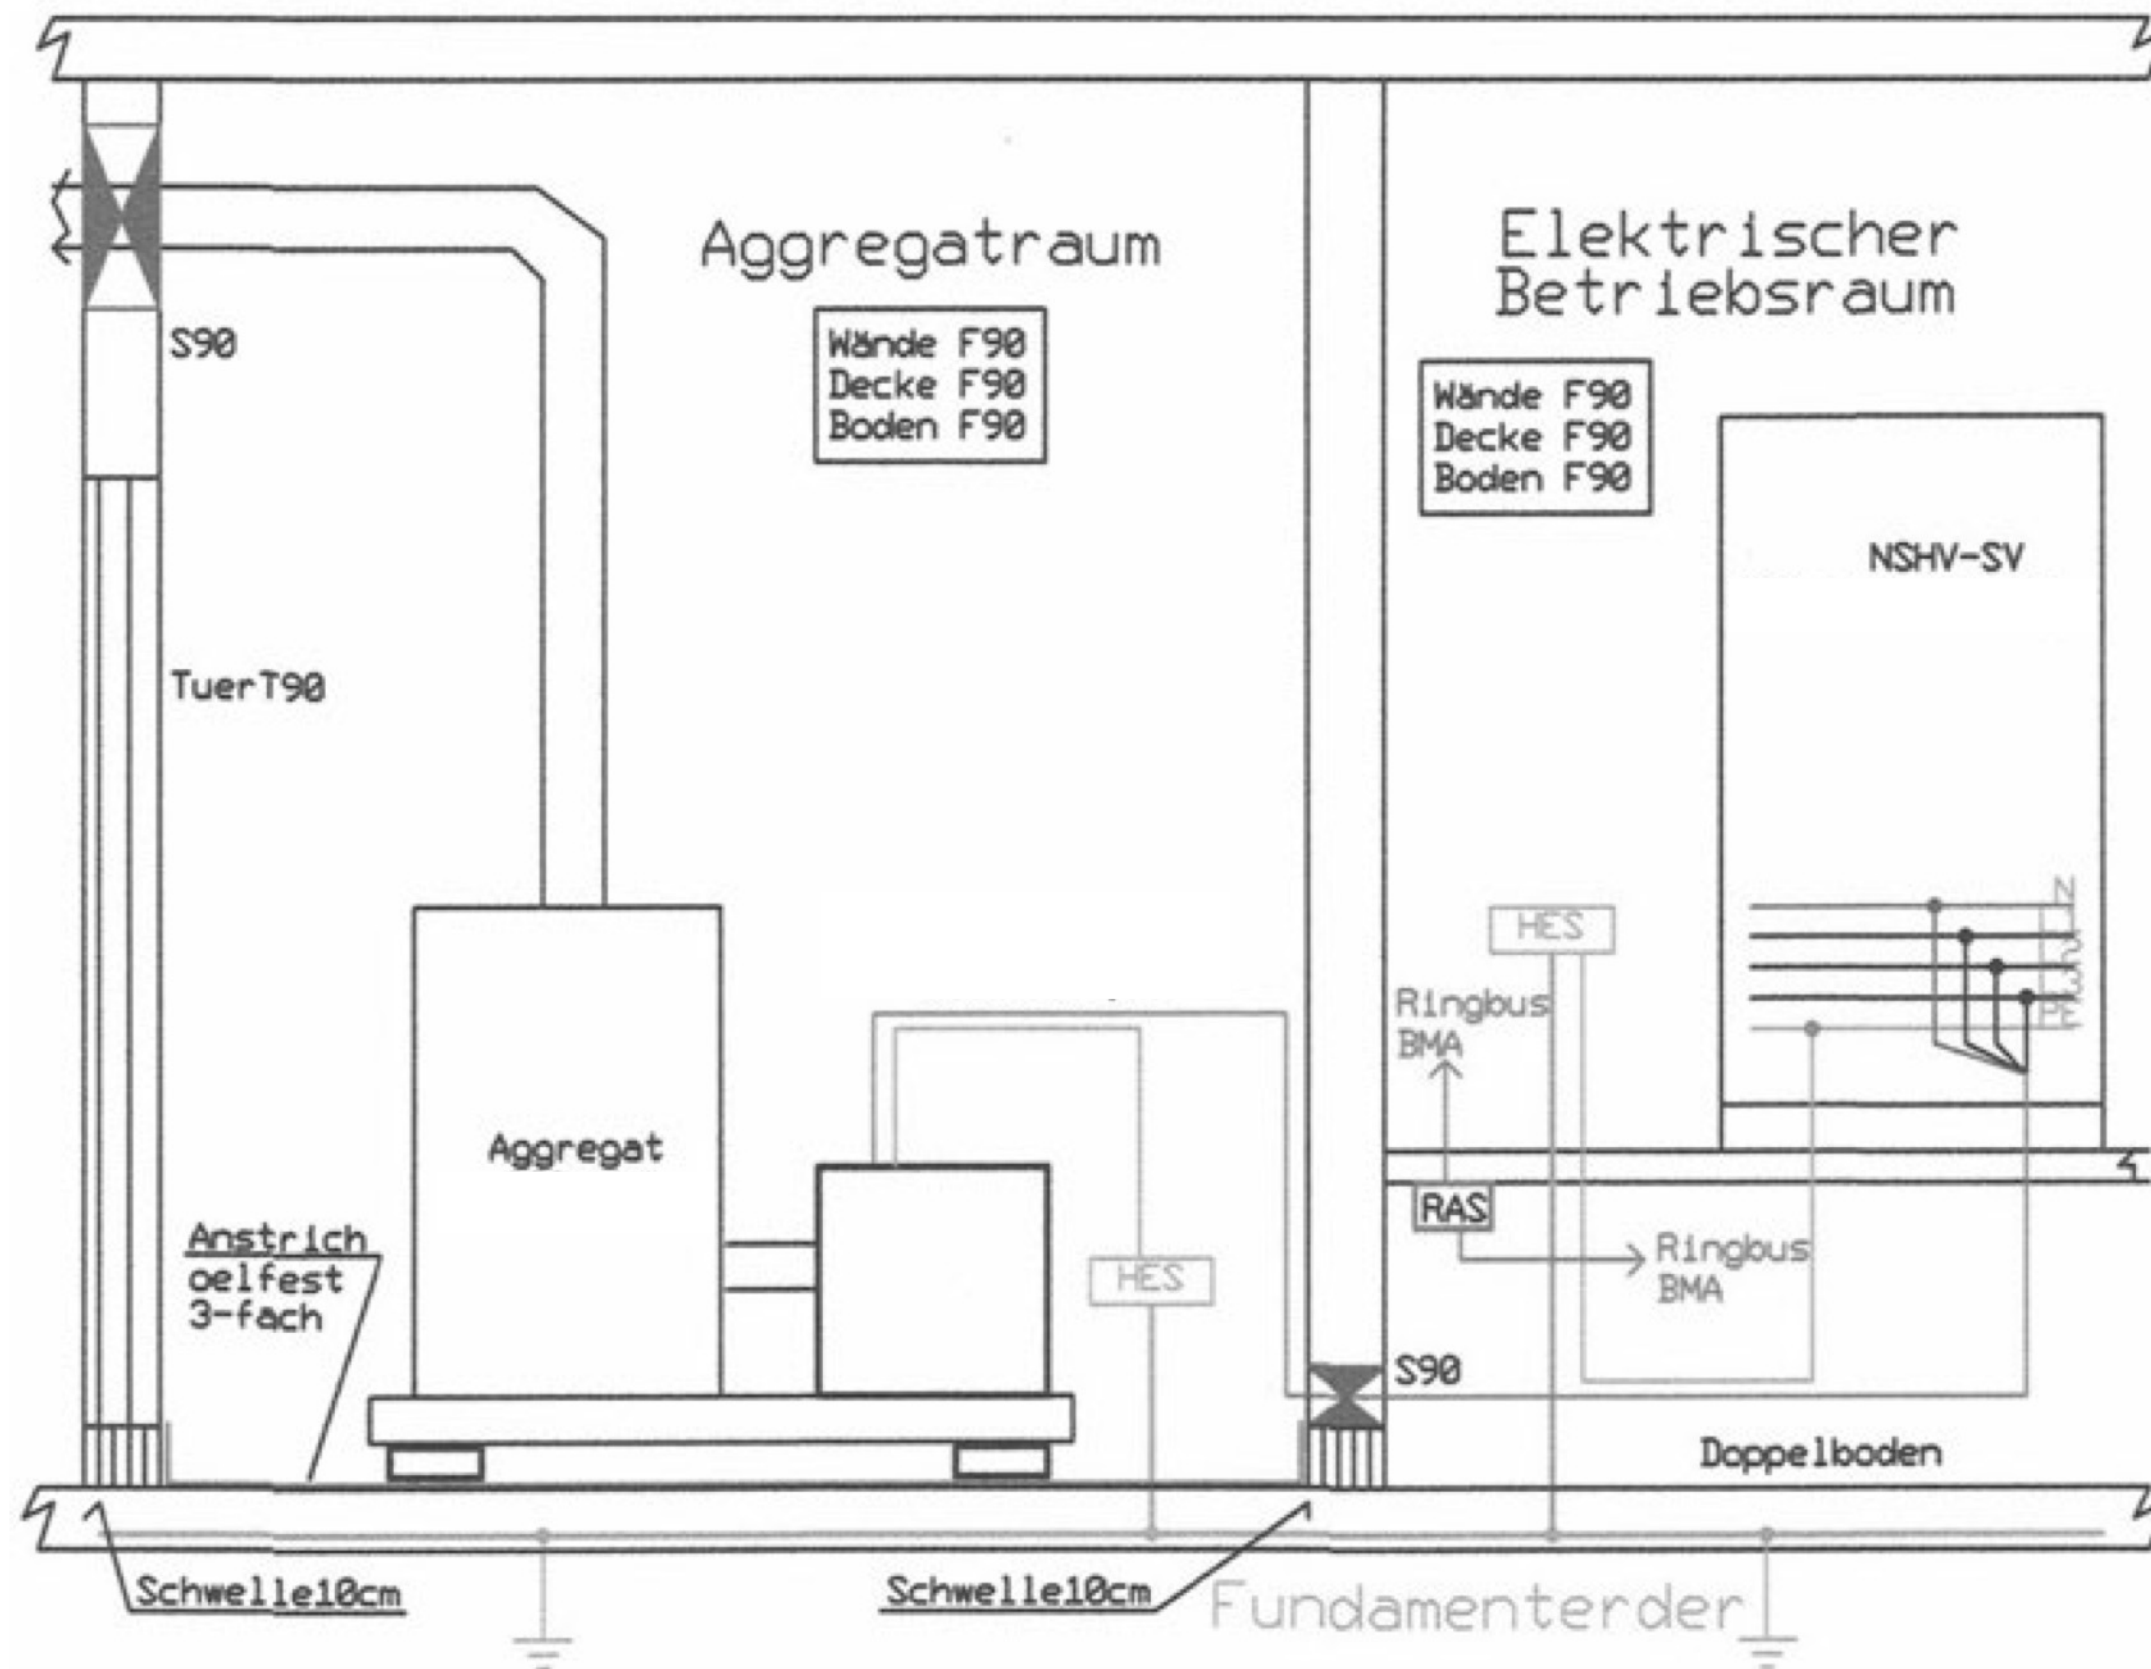


Bild 3.6: Systemzeichnung – Raumplanung im Schnitt für NEA