


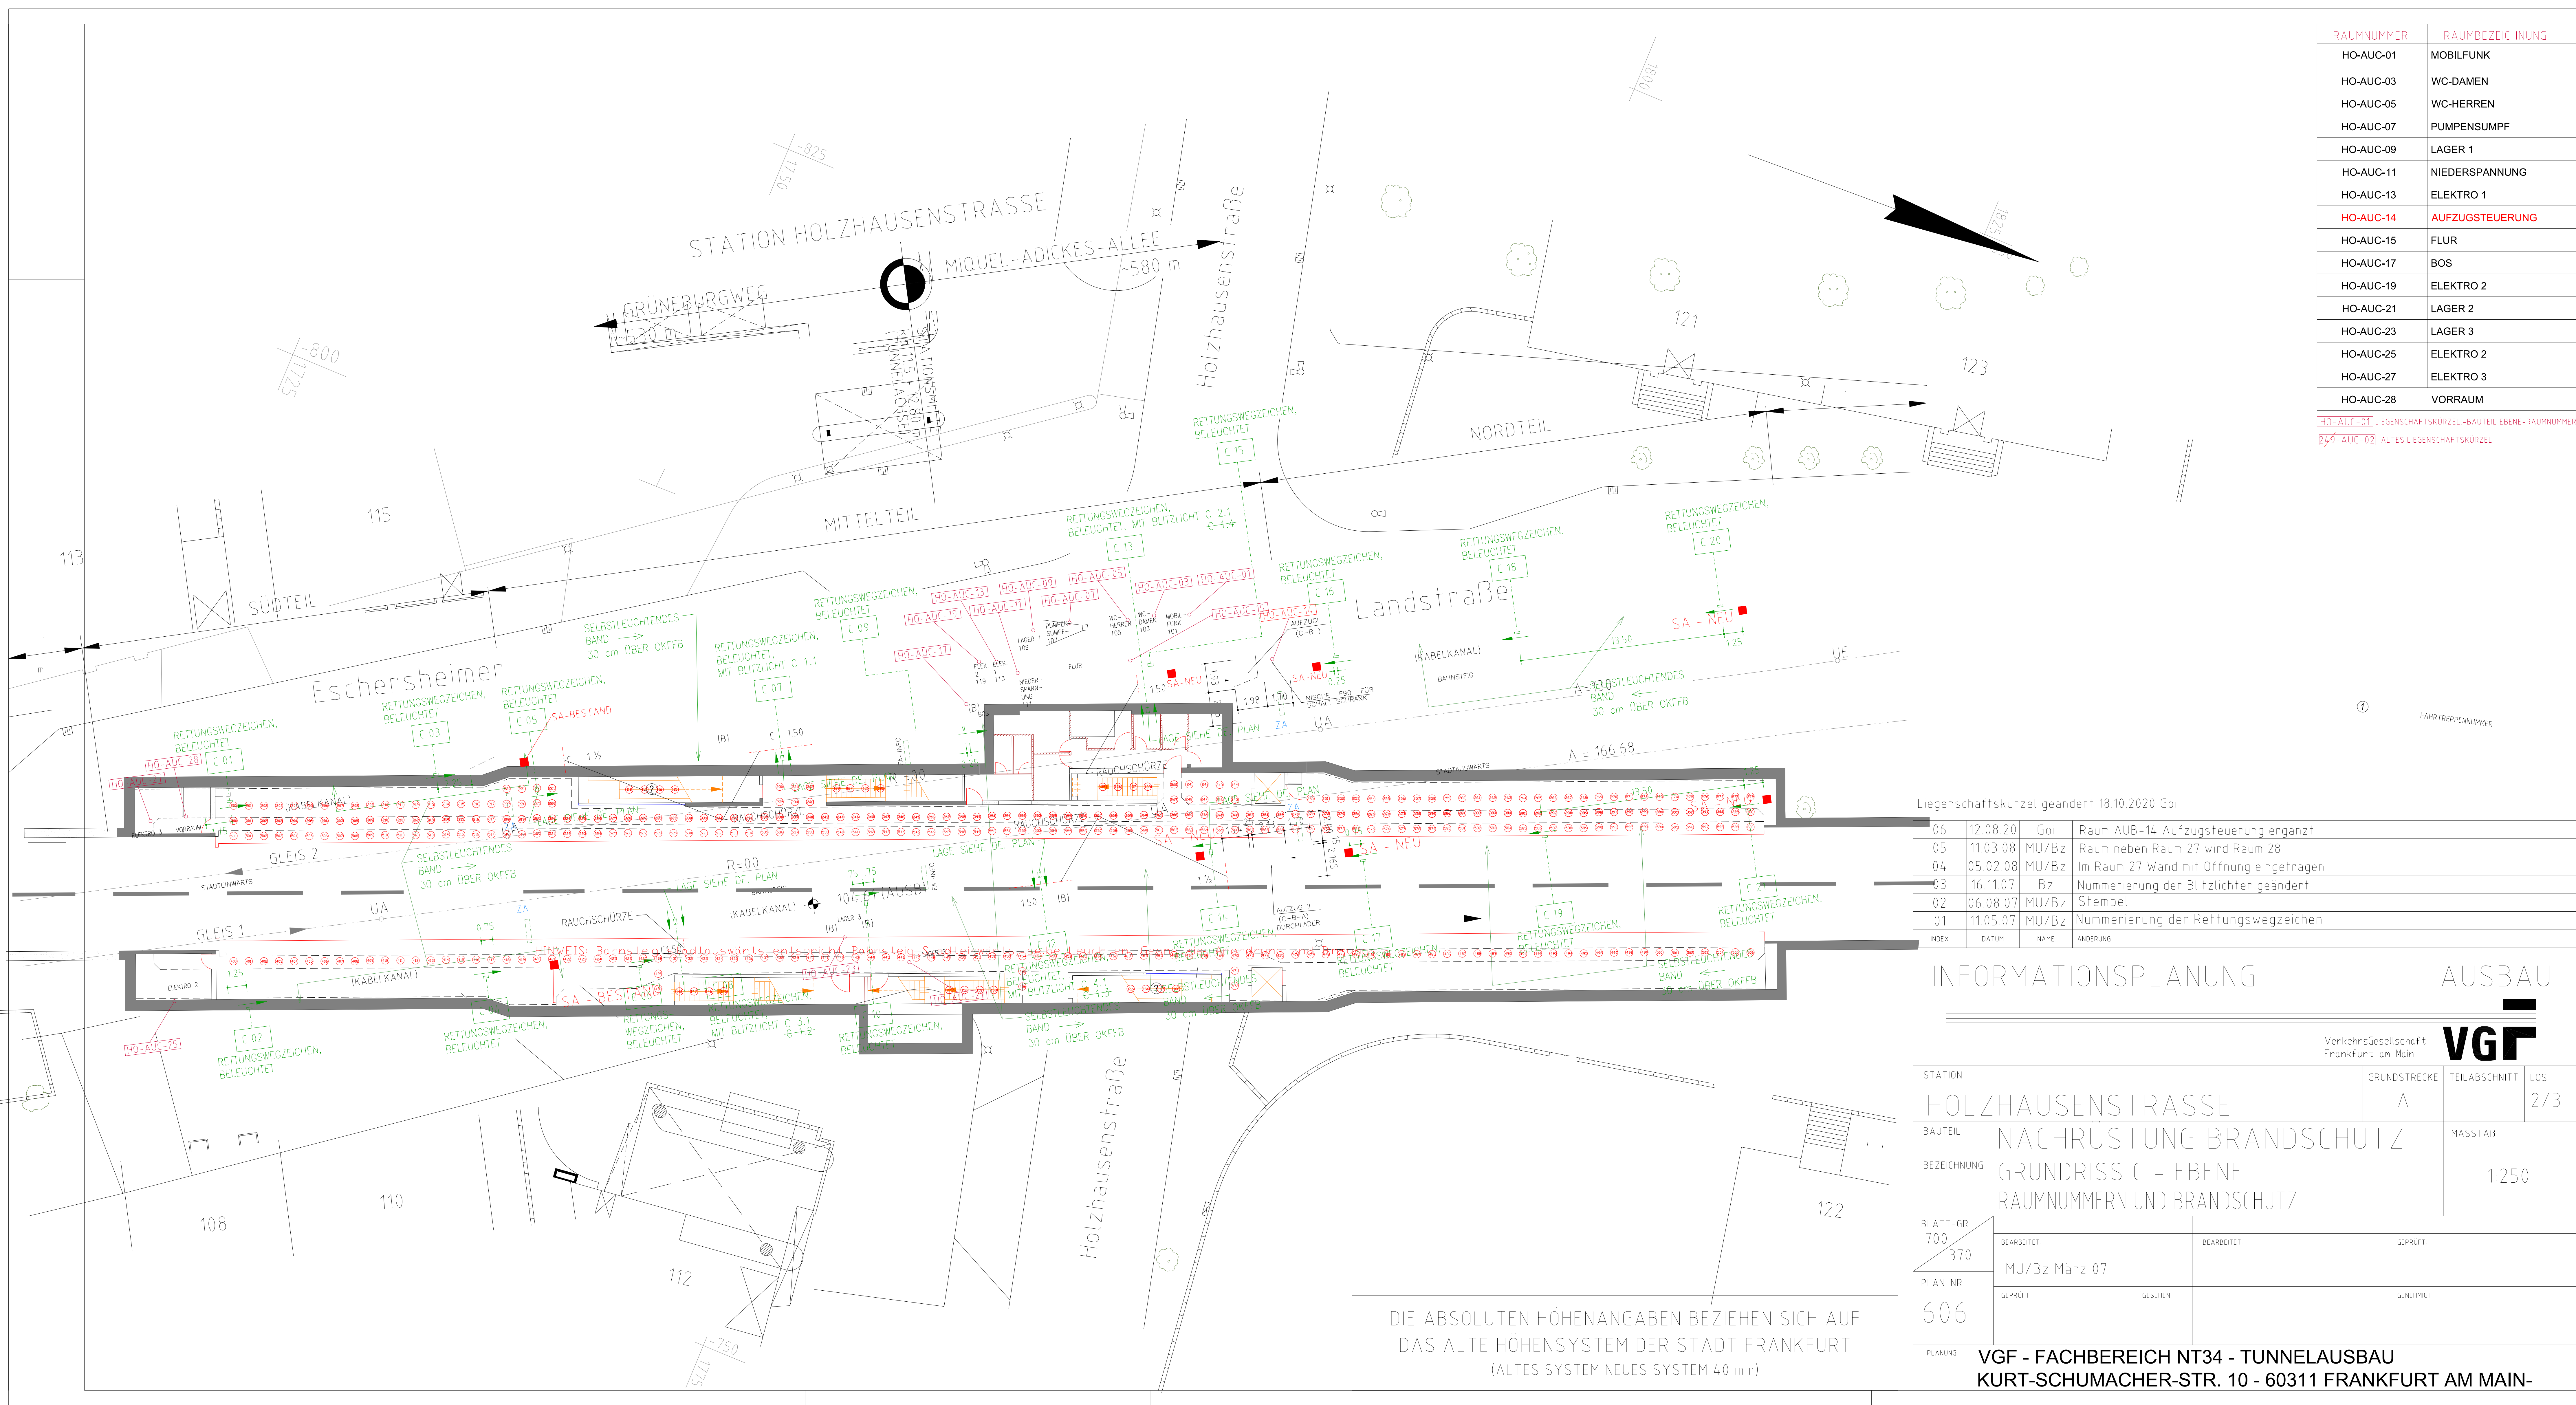

RAUMNUMMER	RAUMBEZEICHNUNG
HO-AUC-01	MOBILFUNK
HO-AUC-03	WC-DAMEN
HO-AUC-05	WC-HERREN
HO-AUC-07	PUMPENSUMPF
HO-AUC-09	LAGER 1
HO-AUC-11	NIEDERSpannung
HO-AUC-13	ELEKTRO 1
HO-AUC-14	AUFZUGSTEUERUNG
HO-AUC-15	FLUR
HO-AUC-17	BOS
HO-AUC-19	ELEKTRO 2
HO-AUC-21	LAGER 2
HO-AUC-23	LAGER 3
HO-AUC-25	ELEKTRO 2
HO-AUC-27	ELEKTRO 3
HO-AUC-28	VORRAUM

HO-AUC-01 LIEGENSCHAFTSKÜRZEL - BAUTEIL EBENE - RAUMNUMMER
HO-AUC-02 ALTES LIEGENSCHAFTSKÜRZEL

Liegenschaftskürzel geändert 18.10.2020 Goi

06	12.08.20	Goi	Raum AUB-14 Aufzugssteuerung ergänzt
05	11.03.08	MU/Bz	Raum neben Raum 27 wird Raum 28
04	05.02.08	MU/Bz	Im Raum 27 Wand mit Öffnung eingetragen
03	16.11.07	Bz	Nummerierung der Blitzlichter geändert
02	06.08.07	MU/Bz	Stempel
01	11.05.07	MU/Bz	Nummerierung der Rettungswegzeichen
INDEX	DATUM	NAME	ÄNDERUNG

INFORMATIONSPLANUNG

AUSBAU

Verkehrsgesellschaft Frankfurt am Main			
VGF			
STATION	GRUNDSTRECKE	TEILABSCHNITT	LOS
HOLZHAUSENSTRASSE	A		2/3
BAUTEIL	MASSTAB		
NACHRÜSTUNG BRANDSCHUTZ	1:250		
BEZEICHNUNG			
GRUNDRISS C - EBENE			
RAUMNUMMERN UND BRANDSCHUTZ			
BLATT-GR			
700			
370			
PLAN-NR.			
606			
PLANUNG			
VGF - FACHBEREICH NT34 - TUNNELAUSBAU			
KURT-SCHUMACHER-STR. 10 - 60311 FRANKFURT AM MAIN-			