
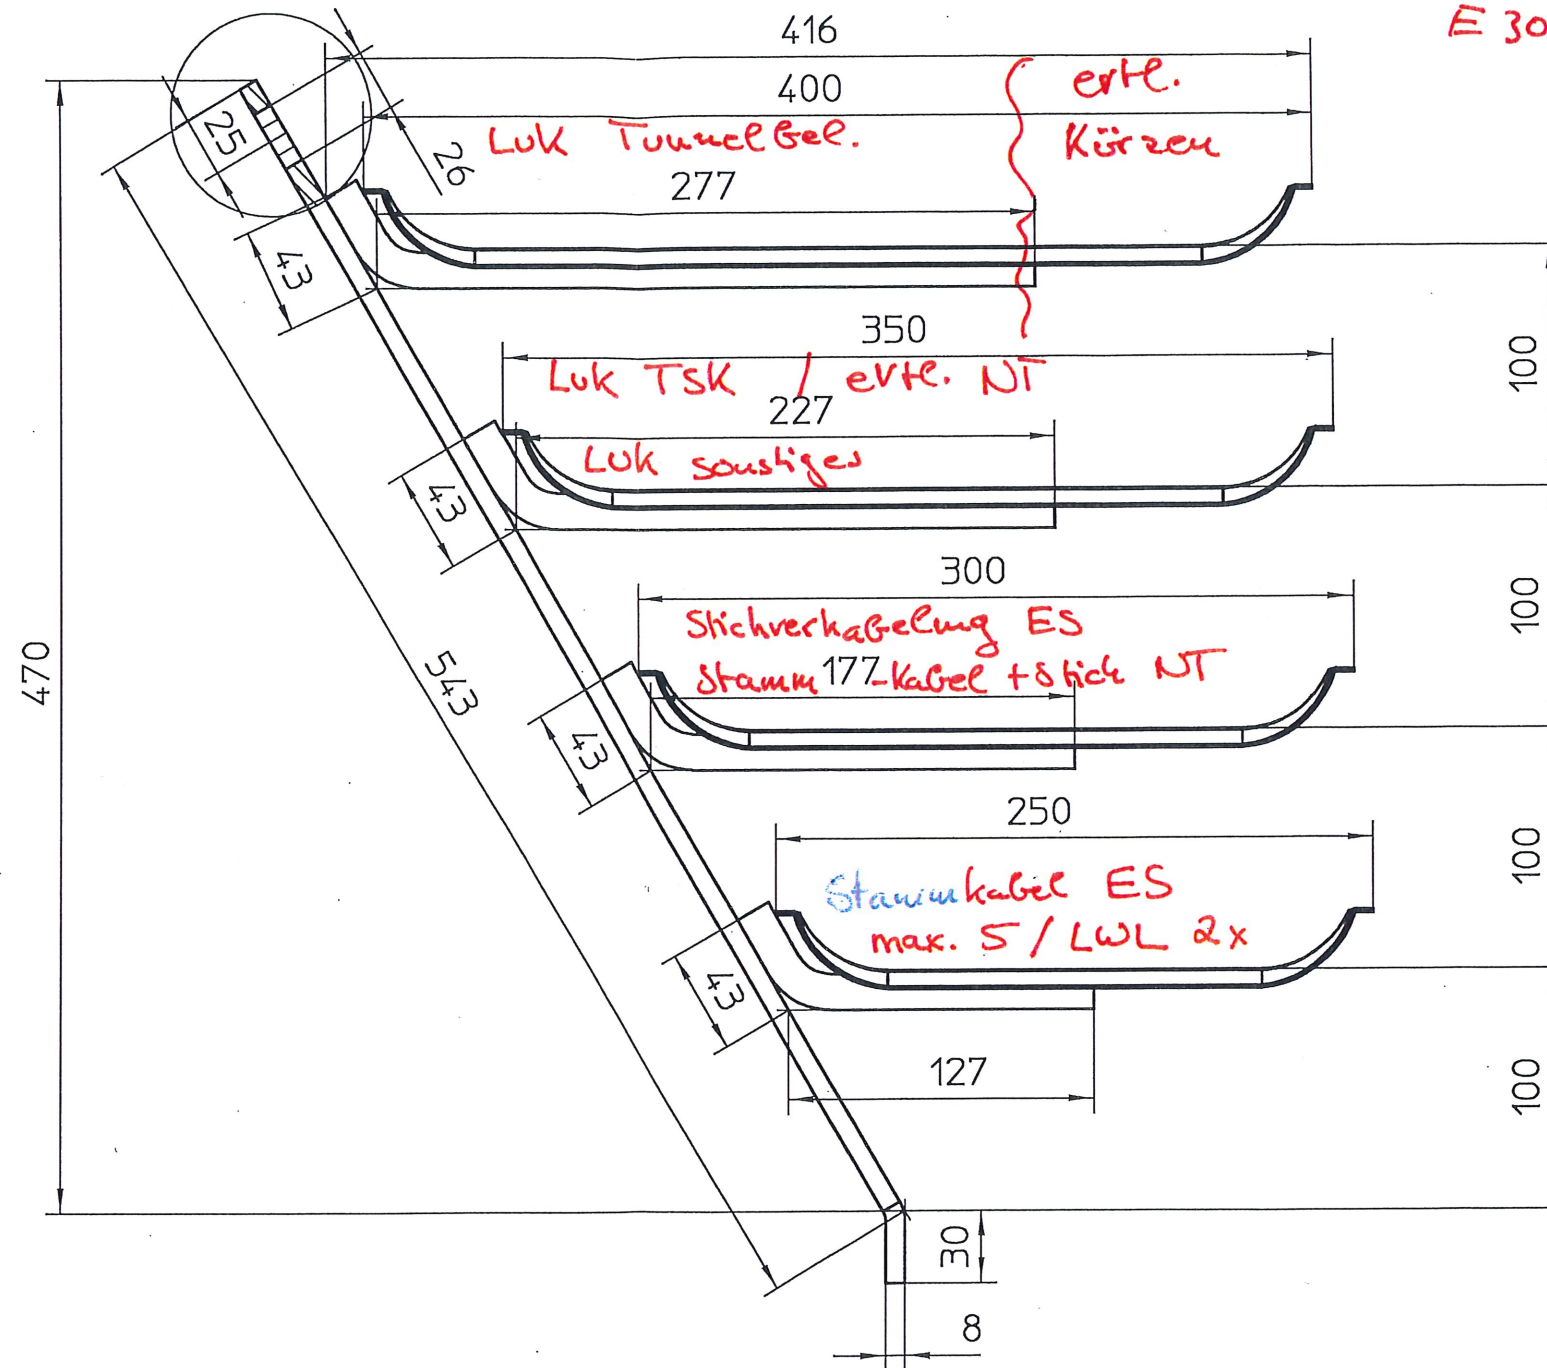


Ausbruch 1

Zulassung Geomtragel
Funktionsverhalt
E 30 / E 80

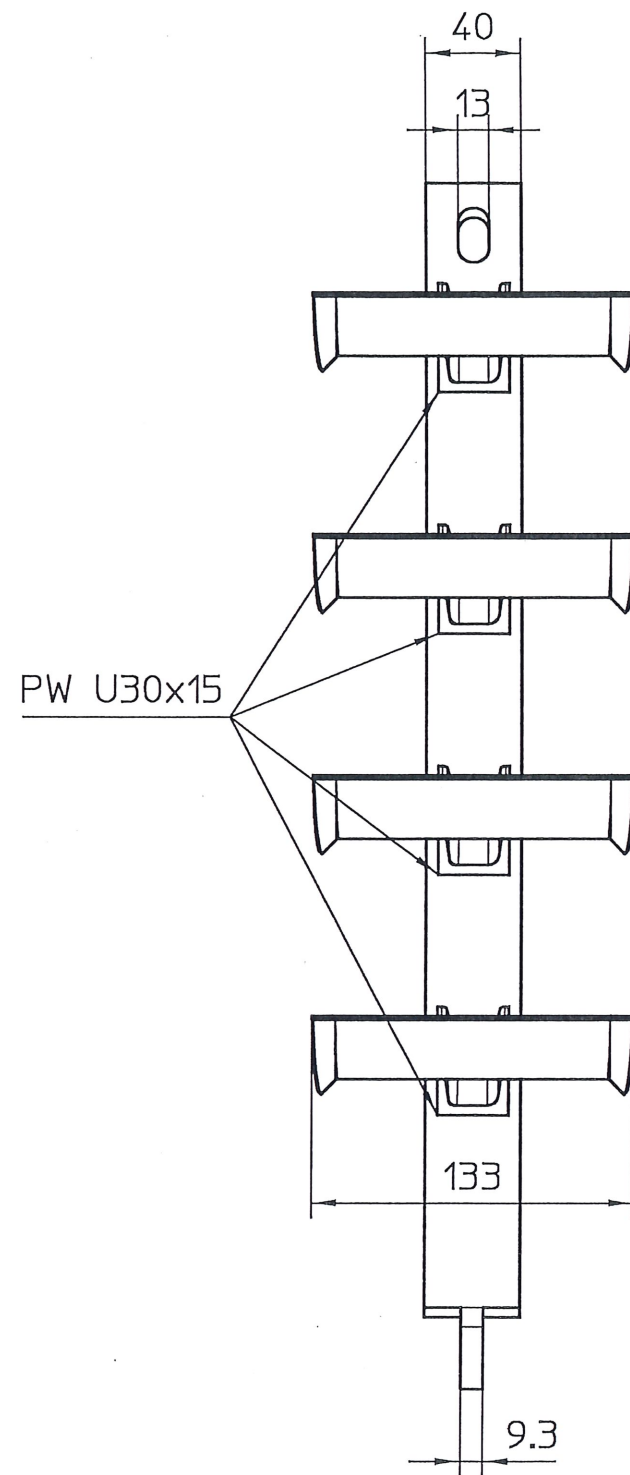

Index	Datum	Änderung				ÄM-Nr.	Name	Index	Datum	Änderung				ÄM-Nr.	Name				
A3																			
Verteiler	Anz.	Werkstoff Stahl EN 10025 1.0122						☐ A 2 K DIN ISO 4042			Schutzvermerk nach DIN ISO 16016 beachten, Technische Änderungen vorbehalten.								
TL	1							☐ feuerverzinkt fZn DIN 267 T10											
FL/W	1							☐ feuerverzinkt fZno DIN EN ISO 1461											
VL	1	Maßstab 1 : 3	Toleranzen nach DIN EN ISO 6920-BG ISO 2768-mK	gez.	13.12.2016	E. Vogler		 PUK Group GmbH & Co. KG Nobelstr. 45-55 12057 Berlin											
MV	1			gepr.															
MVA	1																		
Logistik	1	Kurzbez.: BV. : VGF						Zchn.-Nr. SK16-9039						-					
Schön.	1	Langtext: KBHT-VGF						Ersatz für											
EK	0																		