



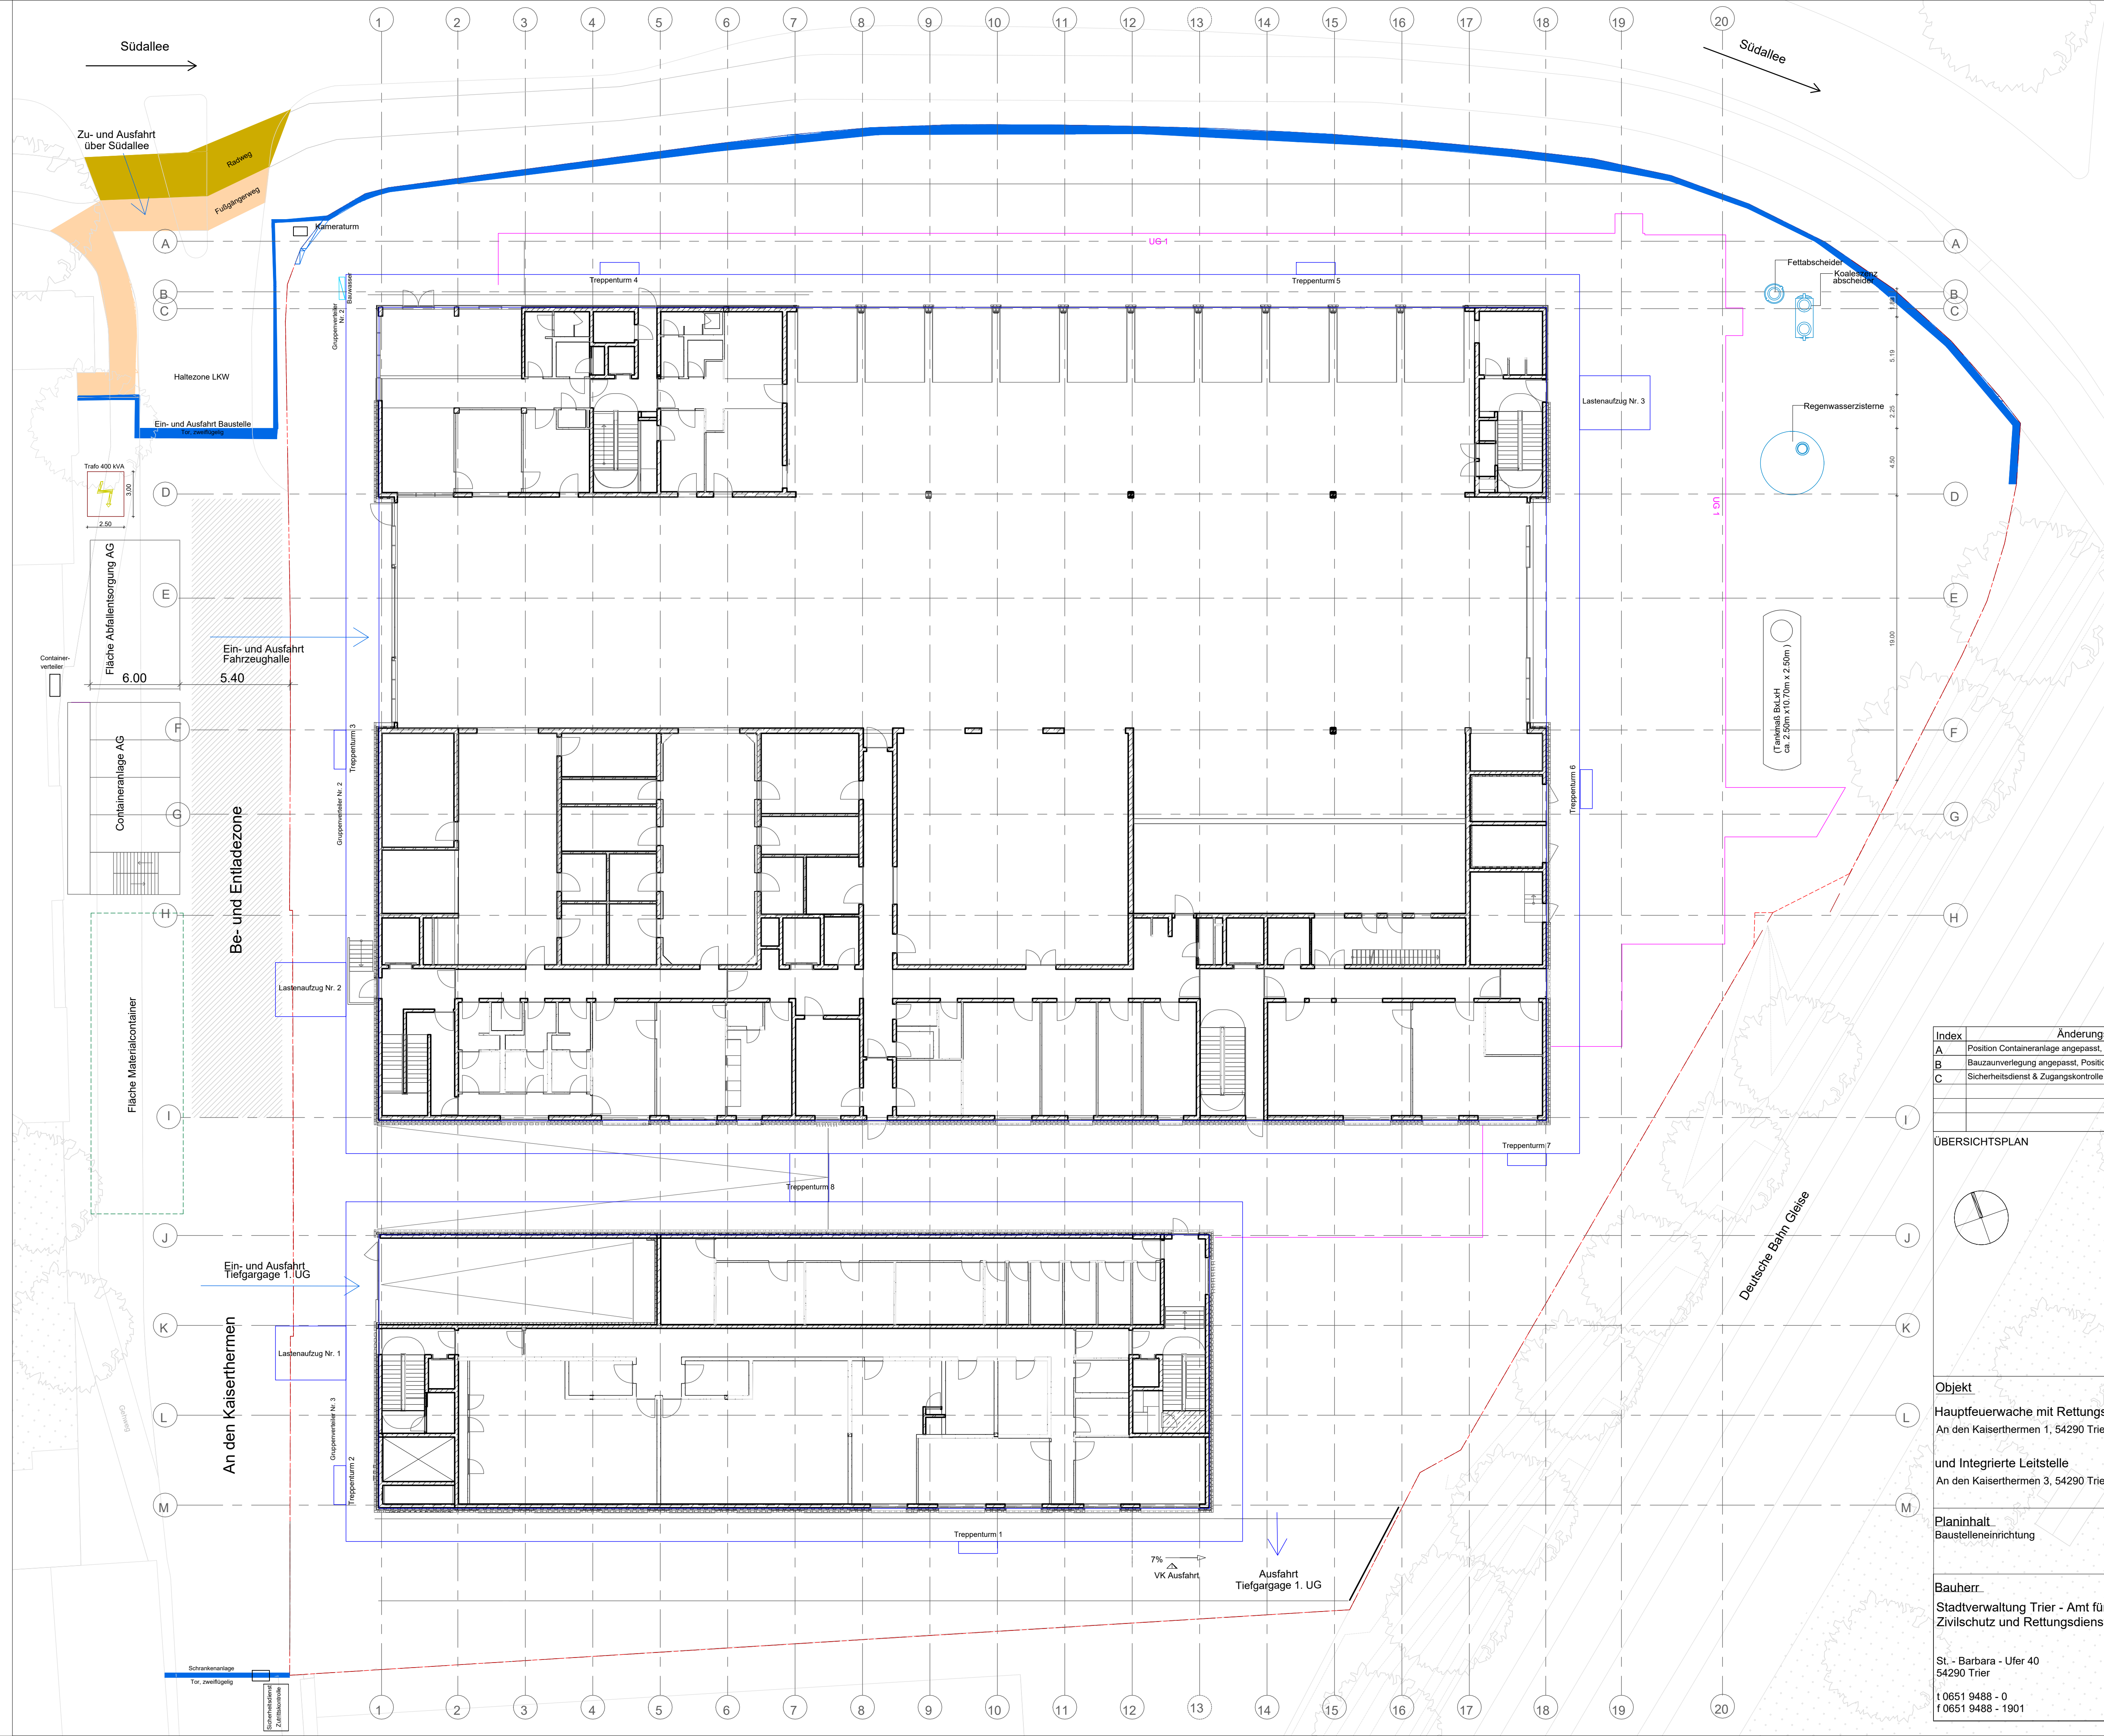

Index	Änderungsbeschreibung	Datum	Gez. / Gepr.
A	Position Containeranlage angepasst, Musterwand Klinker & Krane ergänzt	02.09.2025	sr
B	Bauzaunverlegung angepasst, Position Kameraturm (Mai 26) ergänzt	26.01.2026	nfr
C	Sicherheitsdienst & Zugangskontrolle eingepflegt, Baubeheizung entfernt	08.09.2026	sr

ÜBERSICHTSPLAN

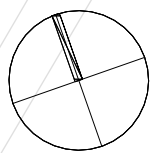

Objekt Hauptfeuerwache mit Rettungswache An den Kaiserthermen 1, 54290 Trier	Massstab 1:200	Datum 25.08.2025
und Integrierte Leitstelle An den Kaiserthermen 3, 54290 Trier	Format 841 x 594 mm	
Planinhalt Baustelleneinrichtung	Projektstatus Ausführungsplanung	
Bauherr Stadtverwaltung Trier - Amt für Brand-, Zivilschutz und Rettungsdienst	Plannummer 034	
St. - Barbara - Ufer 40 54290 Trier t 0651 9488 - 0 f 0651 9488 - 1901	Planname HFW_X_5_GPOBJ_00_BA_01_F-C	