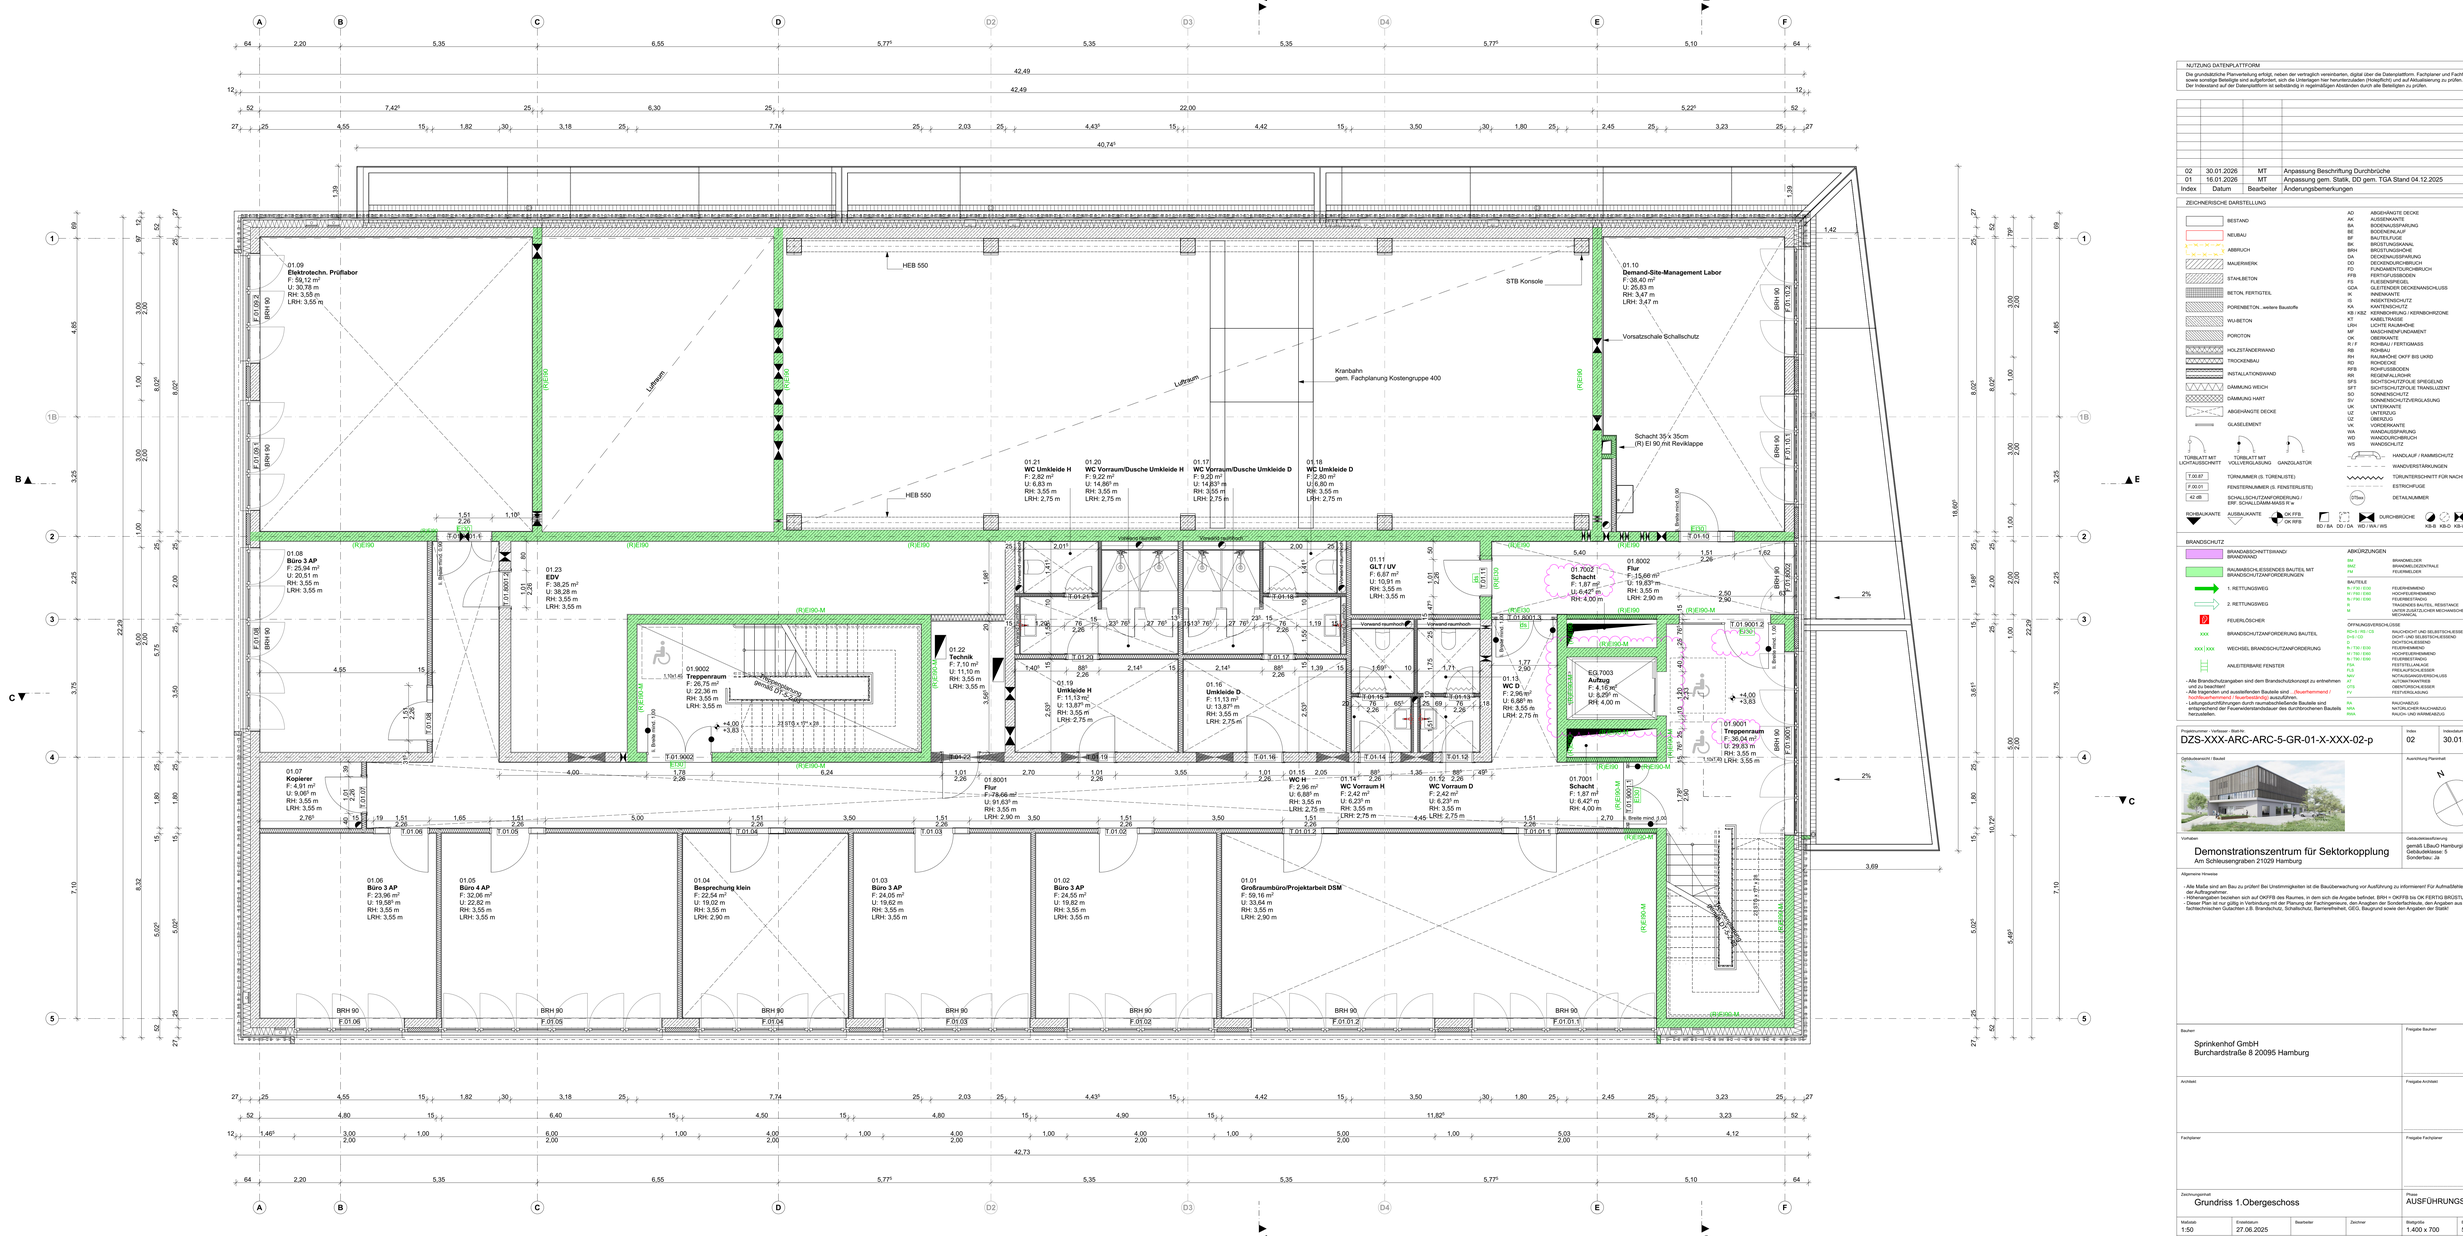
01.09
Elektrotechn. Prüflabor
F: 59,12 m²
U: 30,78 m
RH: 3,55 m
LRH: 3,55 m
01.10
Demand-Site-Management Labor
F: 38,40 m²
U: 25,63 m
RH: 3,47 m
LRH: 3,47 m
HEB 550
STB Konsole
Vorsatzschale Schallschutz
Kranbahn
gem. Fachplanung Kostengruppe 400
Schacht 35 x 35cm
(R) EI 90 mit Revikappe
01.21
WC Umkleide H
F: 2,82 m²
U: 6,83 m
RH: 3,55 m
LRH: 2,75 m
01.20
WC Vorraum/Dusche Umkleide H
F: 9,22 m²
U: 14,86² m
RH: 3,55 m
LRH: 2,75 m
01.17
WC Vorraum/Dusche Umkleide D
F: 9,20 m²
U: 14,83² m
RH: 3,55 m
LRH: 2,75 m
01.18
WC Umkleide D
F: 2,80 m²
U: 6,80 m
RH: 3,55 m
LRH: 2,75 m
01.08
Büro 3 AP
F: 25,94 m²
U: 20,51 m
RH: 3,55 m
LRH: 3,55 m
01.23
EDV
F: 38,25 m²
U: 38,28 m
RH: 3,55 m
LRH: 3,55 m
01.22
Technik
F: 7,10 m²
U: 11,10 m
RH: 3,55 m
LRH: 3,55 m
01.11
GLT / UV
F: 6,67 m²
U: 10,91 m
RH: 3,55 m
LRH: 3,55 m
01.7002
Schacht
F: 1,87 m²
U: 6,42² m
RH: 4,00 m
01.8002
Flur
F: 15,66 m²
U: 19,83² m
RH: 3,55 m
LRH: 2,90 m
01.9002
Treppenraum
F: 26,75 m²
U: 22,36 m
RH: 3,55 m
LRH: 3,55 m
01.19
Umkleide H
F: 11,13 m²
U: 13,87 m
RH: 3,55 m
LRH: 2,75 m
01.16
Umkleide D
F: 11,13 m²
U: 13,87 m
RH: 3,55 m
LRH: 2,75 m
01.13
WC D
F: 2,96 m²
U: 6,88² m
RH: 3,55 m
LRH: 2,75 m
EG 7003
Aufzug
F: 4,16 m²
U: 8,29² m
RH: 4,00 m
01.9001
Treppenraum
F: 26,04 m²
U: 29,83 m
RH: 3,55 m
LRH: 3,55 m
01.07
Kopierer
F: 4,91 m²
U: 9,06² m
RH: 3,55 m
LRH: 3,55 m
01.8001
Flur
F: 78,66 m²
U: 91,63² m
RH: 3,55 m
LRH: 2,90 m
01.15
WC H
F: 2,96 m²
U: 6,88² m
RH: 3,55 m
LRH: 2,75 m
01.14
WC Vorraum H
F: 2,42 m²
U: 6,23² m
RH: 3,55 m
LRH: 2,75 m
01.12
WC Vorraum D
F: 2,42 m²
U: 6,23² m
RH: 3,55 m
LRH: 2,75 m
01.7001
Schacht
F: 1,87 m²
U: 6,42² m
RH: 4,00 m
01.06
Büro 3 AP
F: 23,96 m²
U: 19,58² m
RH: 3,55 m
LRH: 3,55 m
01.05
Büro 4 AP
F: 32,06 m²
U: 22,82 m
RH: 3,55 m
LRH: 3,55 m
01.04
Besprechung klein
F: 22,54 m²
U: 19,02 m
RH: 3,55 m
LRH: 2,90 m
01.03
Büro 3 AP
F: 24,05 m²
U: 19,62 m
RH: 3,55 m
LRH: 3,55 m
01.02
Büro 3 AP
F: 24,55 m²
U: 19,82 m
RH: 3,55 m
LRH: 3,55 m
01.01
Großraumbüro/Projektarbeit DSM
F: 59,16 m²
U: 33,64 m
RH: 3,55 m
LRH: 2,90 m
Lufteum
Vorwand raumhoch
Vorwand niedrig
