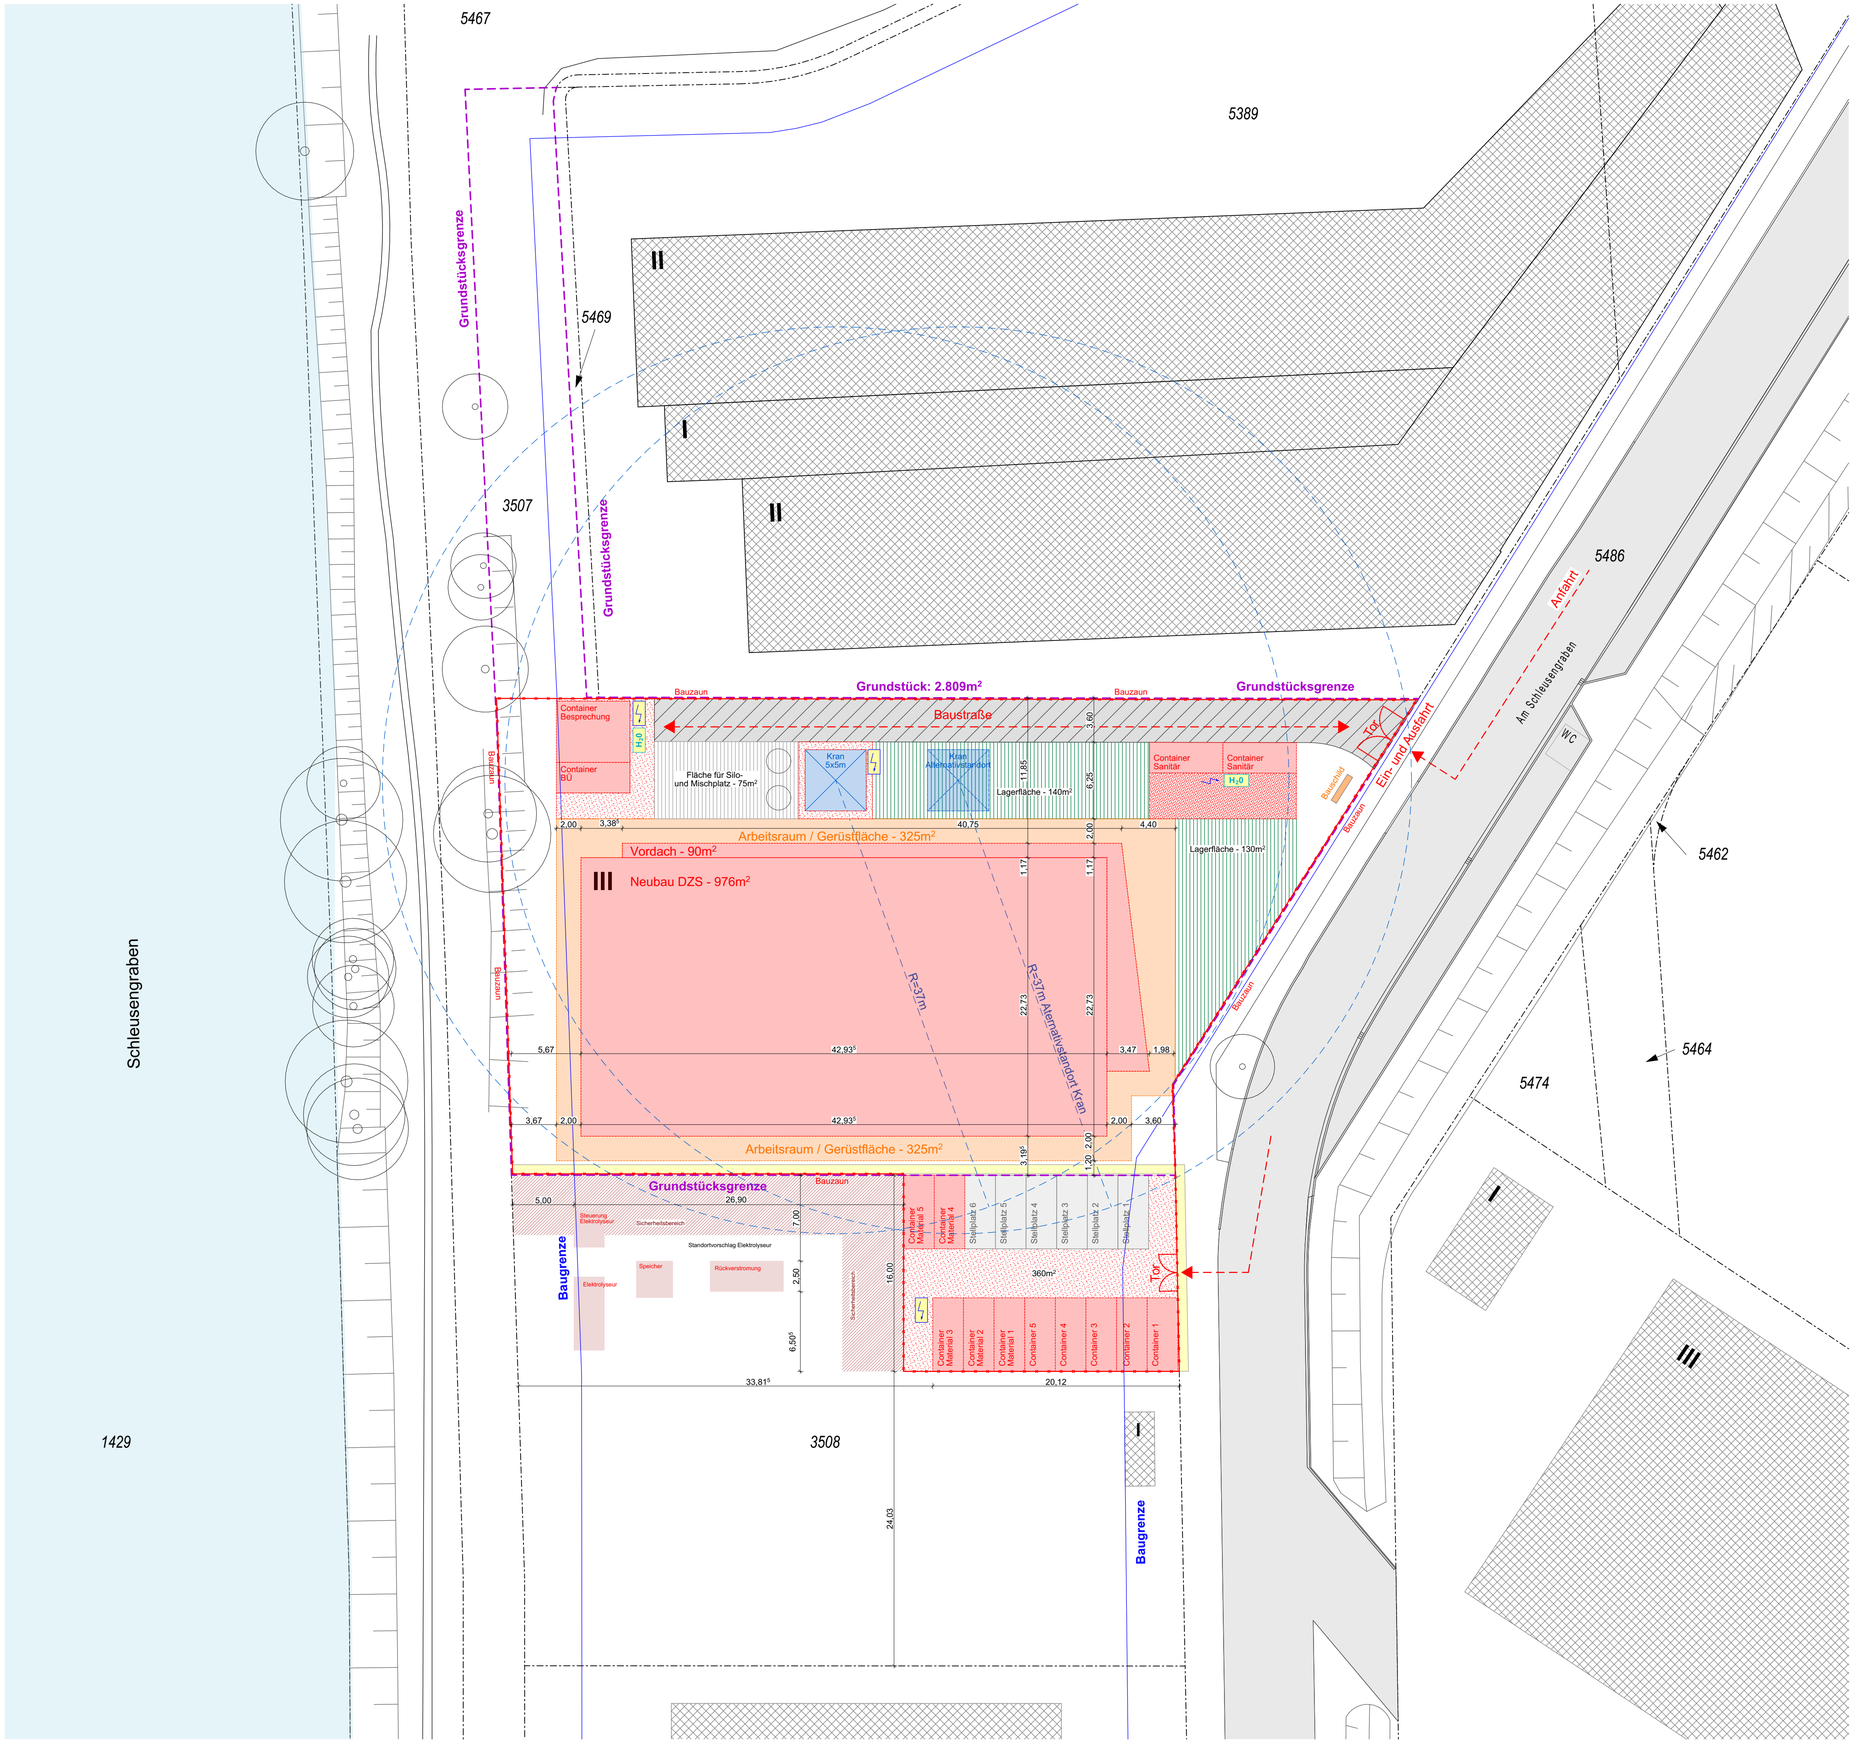

B_2304_HH Neubau DZ für Sektorkopplung

NUTZUNG DATENPLATTFORM

Die grundsätzliche Planverteilung erfolgt, neben der vertraglich vereinbarten, digital über die Datenplattform. Fachplaner und Fachfirmen, sowie sonstige Beteiligte sind aufgefordert, sich die Unterlagen hier herunterzuladen (Holepflicht) und auf Aktualisierung zu prüfen. Der Indexstand auf der Datenplattform ist selbständig in regelmäßigen Abständen durch alle Beteiligten zu prüfen.

Index	Datum	Bearbeiter	Änderungsbemerkungen

ZEICHNERISCHE DARSTELLUNG

- GRENZEN DES GRUNDSTÜCKS
- BAUGRENZE GEM. B-PLAN
- FLURSTÜCKSGRENZEN
- 5000 FLURSTÜCKSNUMMER
- II GESCHOSSANZAHL
- BAUM VORHANDEN
- BÖSCHUNG
- BAUZAUN
- VORHANDENEN STABGITTERZAUN FACHGERECHT AUSBAUEN, EINLAGERN, WIEDEREINBAUEN
- VORHANDENE BAULICHE ANLAGEN ODER BAUTEILE
- GEPLANTE BAULICHE ANLAGEN ODER BAUTEILE
- ARBEITSRAUM / GERÜSTFLÄCHE
- BAUSTRASSE
- KRANSTANDORT
- LAGERFLÄCHE
- BAUSTROM I BAUWASSER

Projektnummer - Verfasser - Blatt-Nr.
DZS-XXX-ARC-ARC-5-LA-XX-X-001-XX-v

Index

Indexdatum
24.11.2025

Gebäudeansicht / Bauteil

Ausrichtung Planinhalt

N

Vorhaben
Demonstrationszentrum für Sektorkopplung
Am Schleusengraben 21029 Hamburg

Gebäudeklassifizierung
gemäß LBauO Hamburgische Bauordung
Gebäudeklasse: 5
Sonderbau: Ja

Allgemeine Hinweise

- Alle Maße sind am Bau zu prüfen! Bei Unstimmigkeiten ist die Bauüberwachung vor Ausführung zu informieren! Für Aufmaßfehler haftet allein der Auftragnehmer.
- Höhenangaben beziehen sich auf OKFFB des Raumes, in dem sich die Angabe befindet. BRH = OKFFB bis OK FERTIG BRÜSTUNG.
- Dieser Plan ist nur gültig in Verbindung mit der Planung der Fachingenieure, den Angaben der Sonderfachleute, den Angaben aus den fachtechnischen Gutachten z.B. Brandschutz, Schallschutz, Barrierefreiheit, GEG, Baugrund sowie den Angaben der Statik!

Bauherr
Sprinkenhof GmbH
Burchardstraße 8 20095 Hamburg

Freigabe Bauherr

Architekt

Freigabe Architekt

Fachplaner

Freigabe Fachplaner

VORABZUG

Zeichnungsinhalt
Baustelleneinrichtungsplan

Phase
AUSFÜHRUNGSPLANUNG

Maßstab	Erstelldatum	Bearbeiter	Zeichner	Blattgröße	Blattnummer
1:250	24.11.2025			841 x 594	5-LA-XX-X-001

0 5 10 15 20 25

OK FFB ±0.00 = + 4,75m ü. NHN