




Grundriss OG
M. 1:100

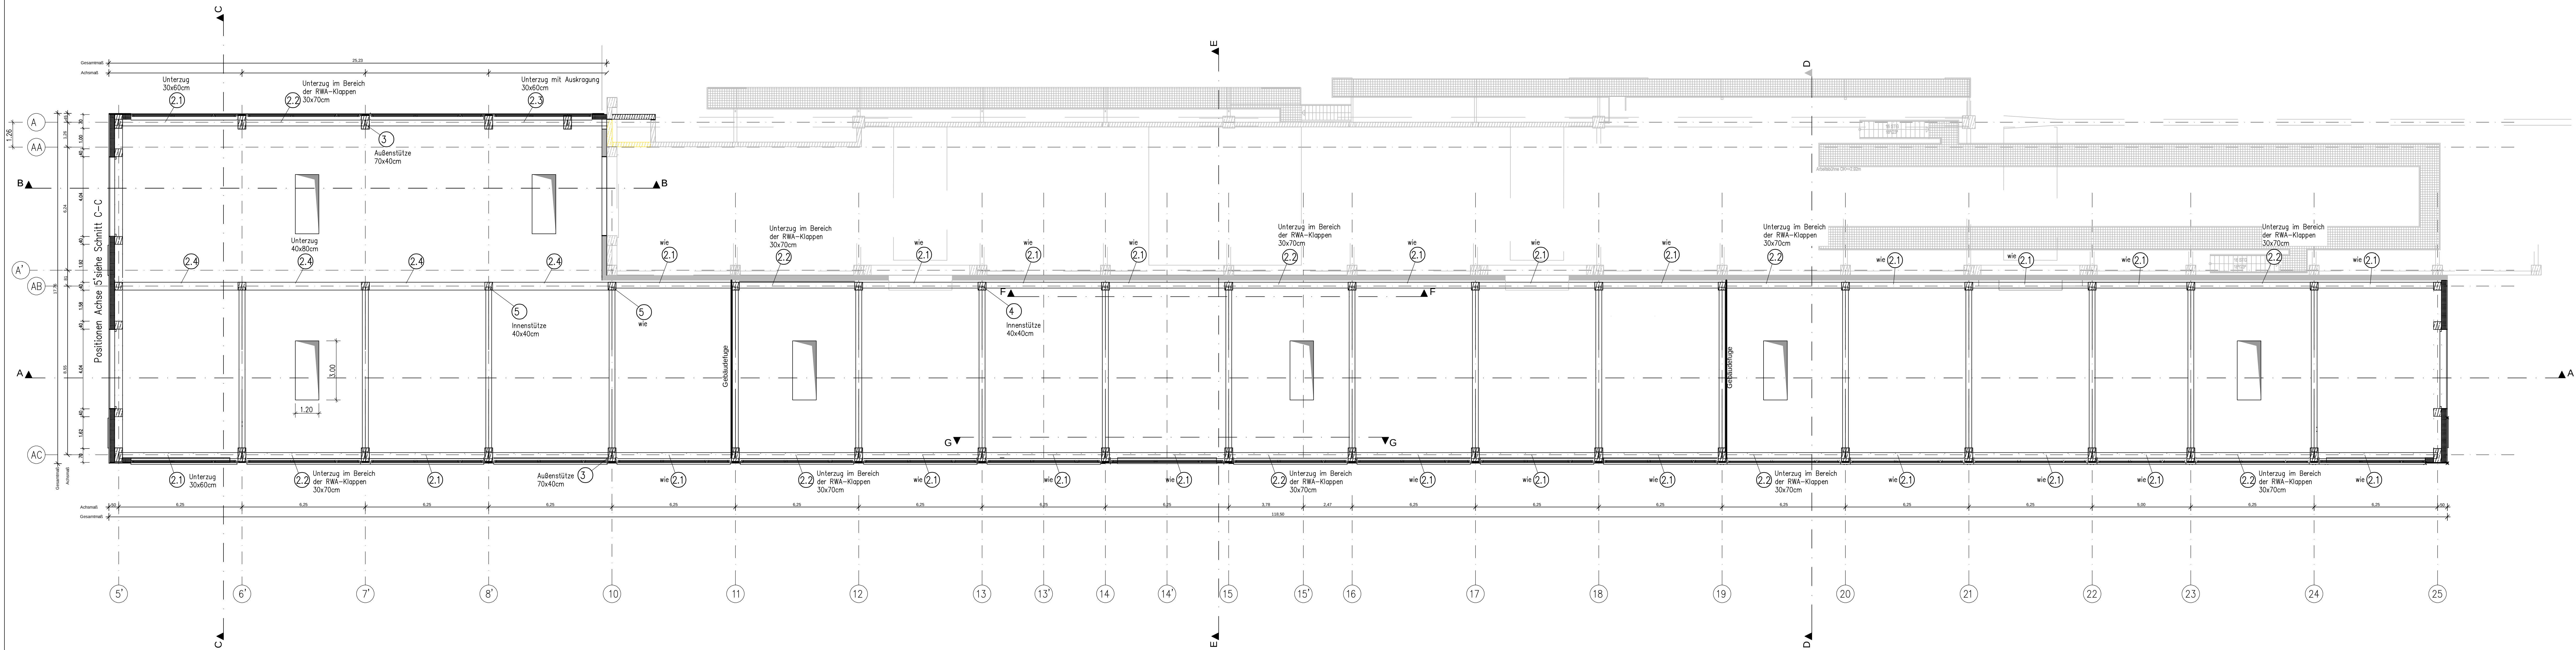

Grundriss Dach
M. 1:100

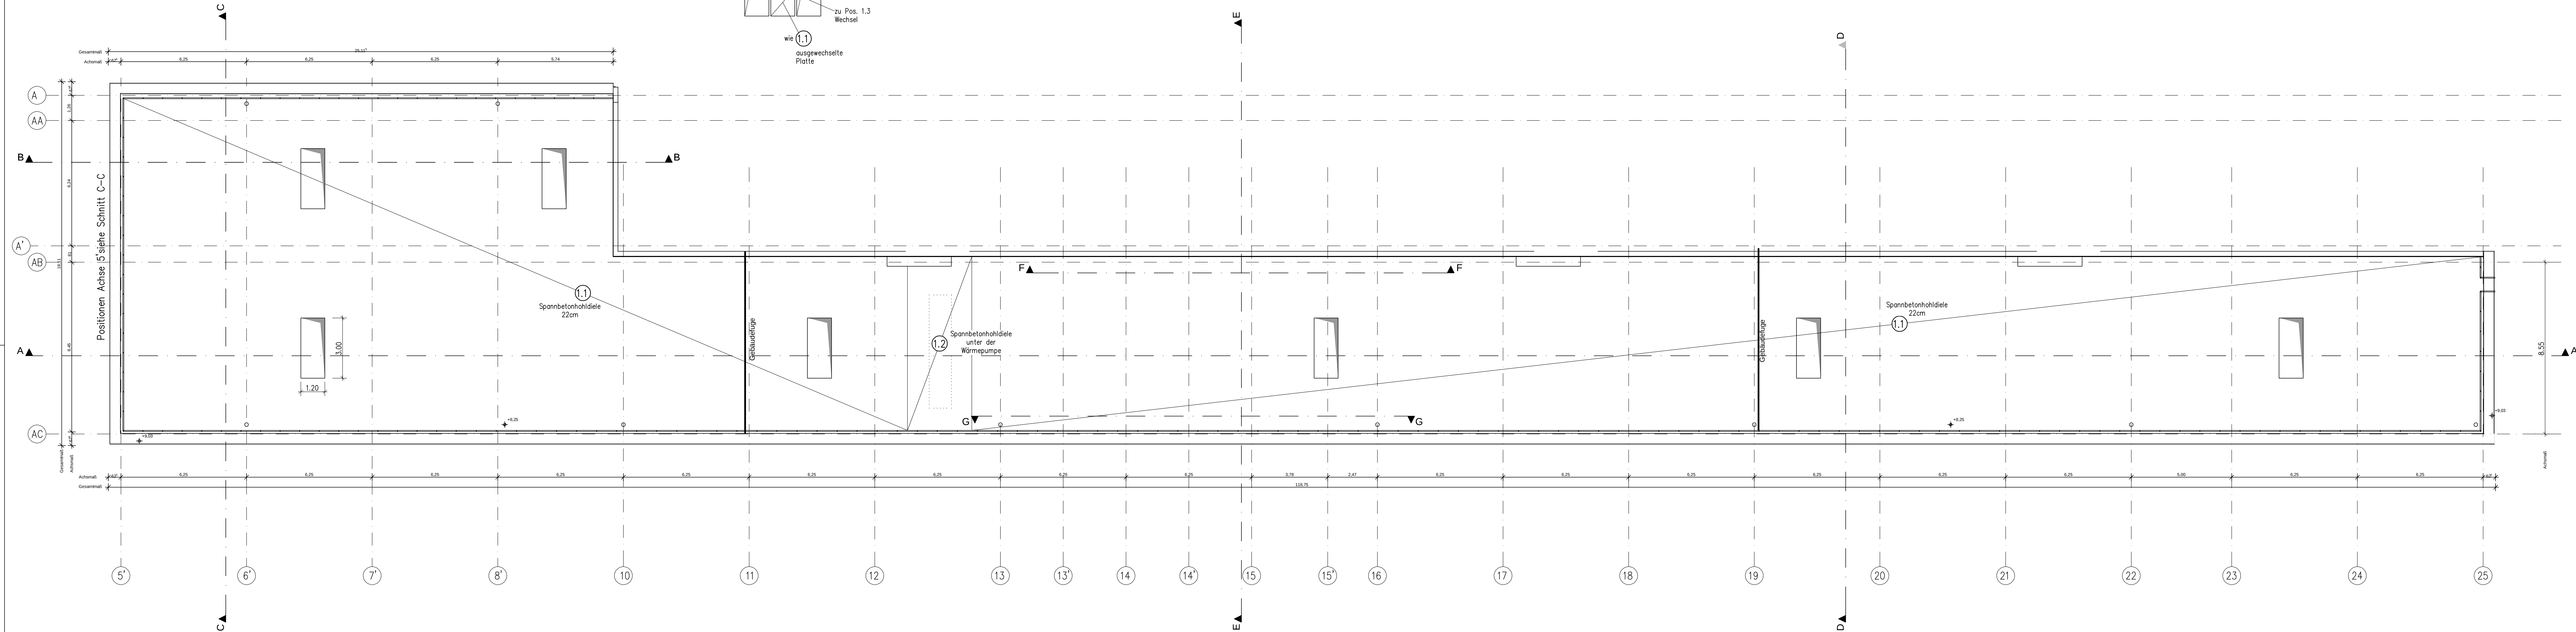

Prinzipdetail RWA-Öffnungen
in Spannbetondecken

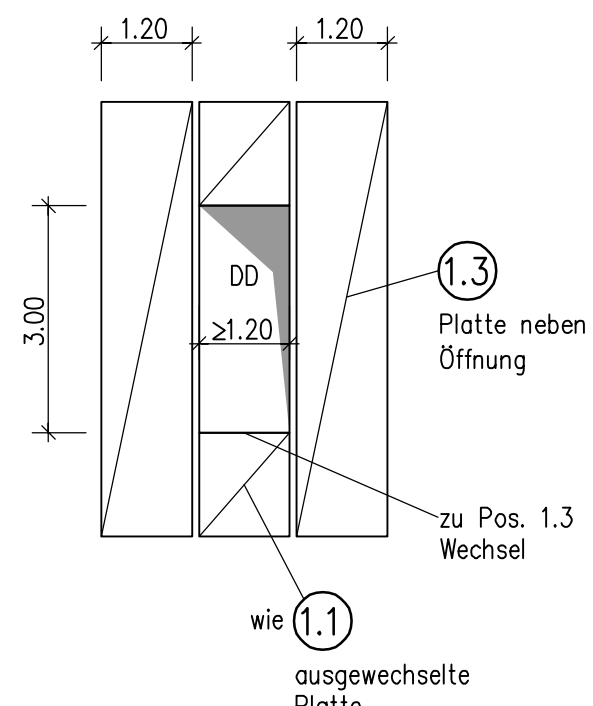

Alle Dachöffnungen für RWA maximal 1,20m lichte Rahmenbreite entsprechend der Riegelplattenbreite der Spannbetonhohldiele.
Mitte zwischen Achse AC und AB
bzw. Achse AB und A

Statische Angaben:

Dachlasten	
Aufbau inkl. Dämmung, PV, wassergestützter Begrünung	170kg/m²
Installation unter der Decke	20kg/m²
Schneefast bzw. maximaler Wasserstau (10cm)	100kg/m²

Bauherr	
Verkehrsgesellschaft Frankfurt am Main mbH Haltestellen und Gebäude Kurt-Schumacher-Str. 8 60311 Frankfurt am Main	
Bauherrin	
Stadtbahnzentralwerkstatt Herrstraße 305 60488 Frankfurt am Main	
Fachplaner	
OG & Dach. Genehmigungsplanung	
LP 4	
Seitendruck	
Blattformat	
AD+	
Datum	
12.12.2025	
Gezeichnet	
SV-Code	
Blattzahl	
01	
Blatttitel	
OG & Dach. Genehmigungsplanung	