
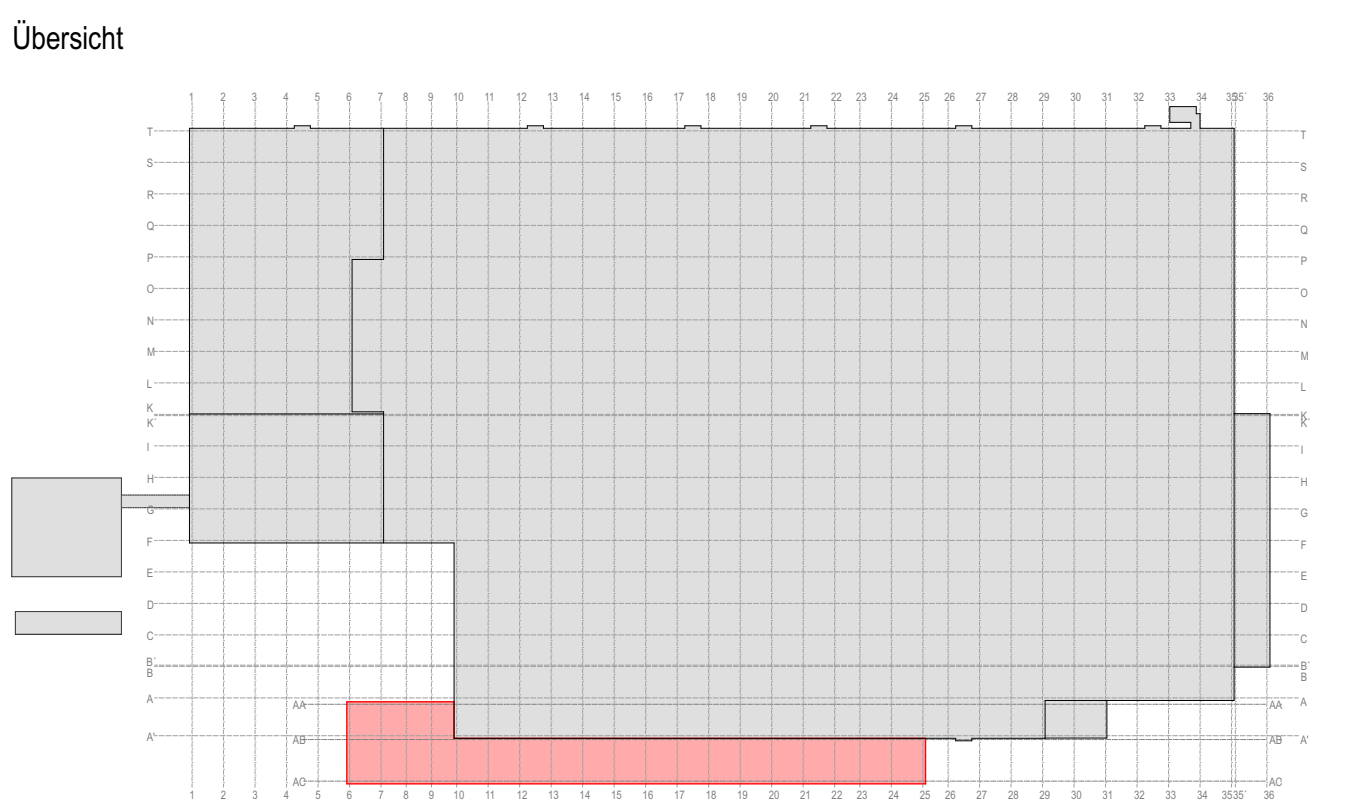


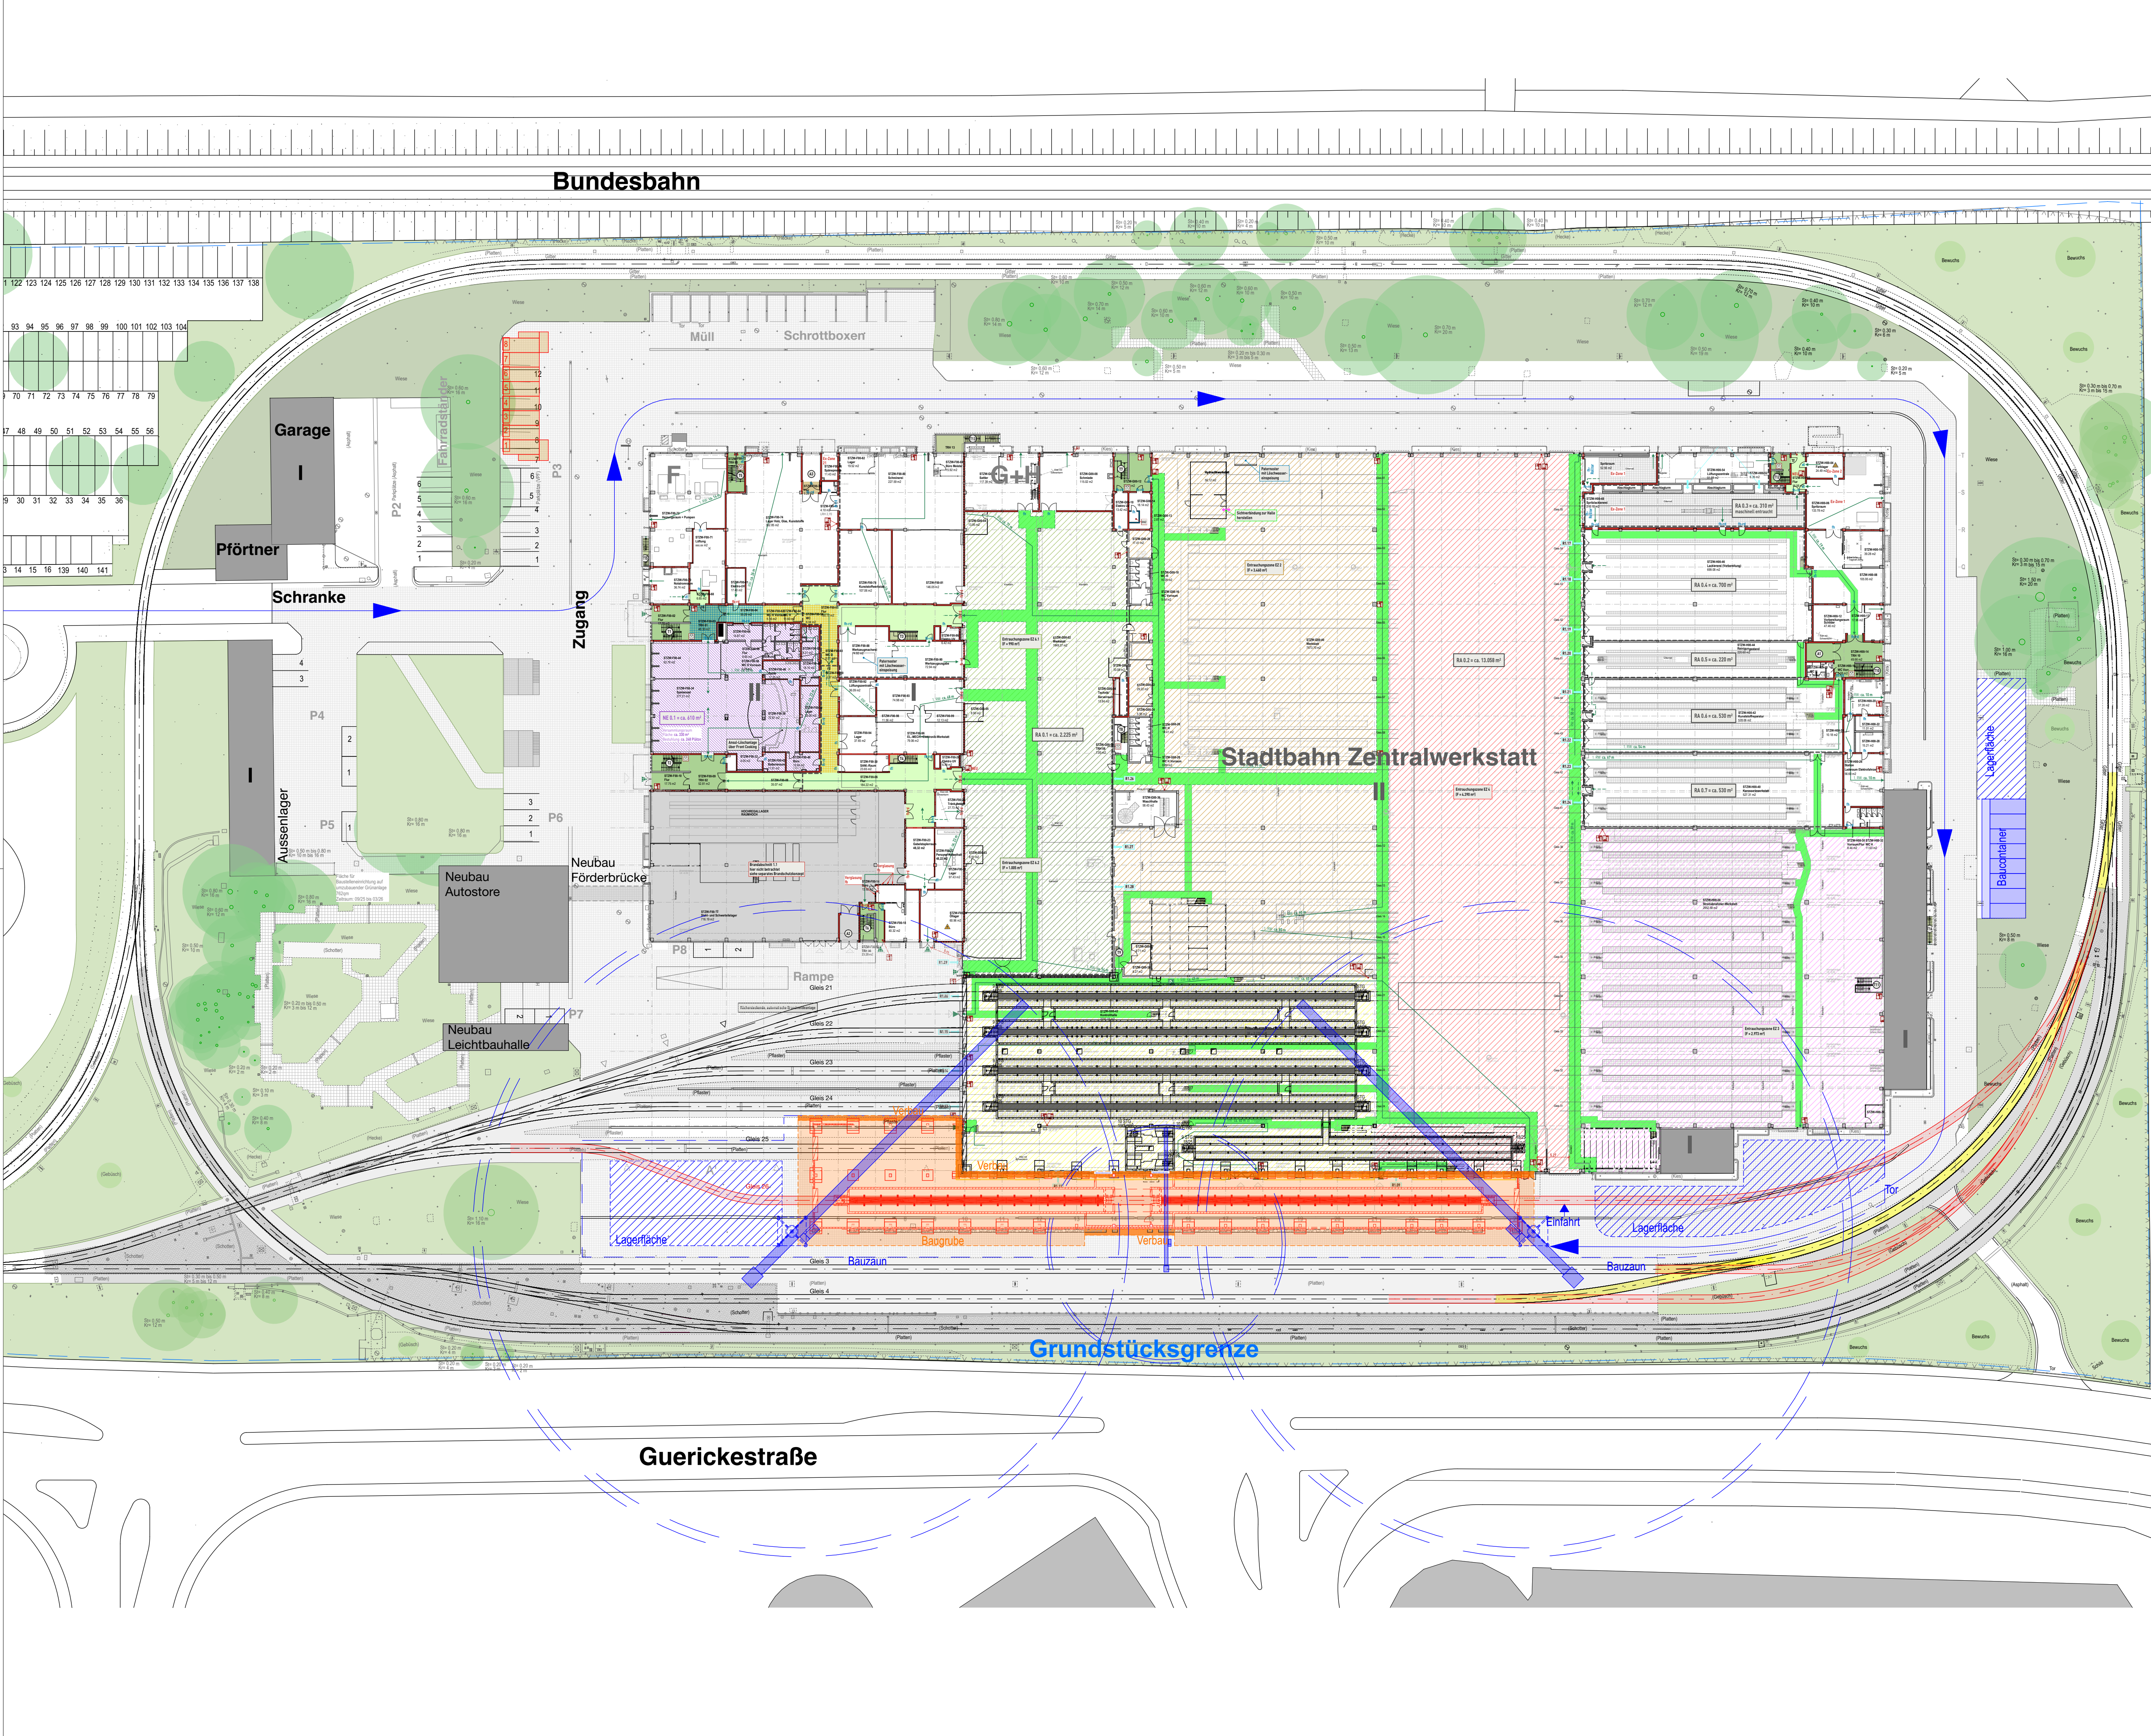

- Legende**

 - Neubau
 - Abbruch / Demontage
 - Bestand
 - Beton, bewehrt
 - Mauerwerk
 - OK FFB
 - OK RFB
 - UK Rohbau
 - UK Ausbau
 - OK Ausbau
 - OK Rohbau
 - Bestand
 - Neuplanung
 - Grünflächen
 - Baumbestand
 - Grundstücksgrenze
- BRH Brüstungshöhe
 - RFB Rohfußboden
 - FFB Fertigfußboden
 - RD Rohdecke
 - AHD Abhangdecke
 - OK Oberkante
 - UK Unterkante
 - UZ Unterzug
 - ÜZ Überzug
 - S Schacht
 - BD Bodendurchbruch
 - DD Deckendurchbruch
 - WD Wanddurchbruch

Maße und Angaben

Alle Maße und Angaben sind durch die ausführenden Firmen an der Baustelle verantwortlich zu prüfen. Bei Unstimmigkeiten ist vor der Ausführung im Einvernehmen mit der Bauleitung bzw. dem Planverfasser Rücksprache zu nehmen!

Alle Maße sind vor Ort zu prüfen. Eventuelle Abweichungen sind umgehend der Bauleitung mitzuteilen.

Alle Anschlüsse nach bauaufsichtlicher Zulassung und den Vorgaben des Systemherstellers

AB	Ergänzung Baucontainer	10.07.26	DD		
AA	Erstellung Plandatei	24.06.26	MB		
Index	Art der Änderung	Datum	Verfasser	Datum	Freigabe

Erweiterung der Stadtbahnzentralwerkstatt durch einen eingeschossigen Anbau

Verkehrsgesellschaft
Frankfurt am Main mbH
Hallenstellen und Gebäude
Kurt-Schumacher-Str. 8
60311 Frankfurt am Main

Planersteller

Bauvorhaben	Liegenschaft	Grundstr / Teilabschnitt	Los
Stadtbahnzentralwerkstatt	-	-	-
Heerstraße 305, 60488 Frankfurt			
Planungsphase	Datum	Name	Anlage
Ausführungsplanung	10.07.26	DD	Blattnr.
Bezeichnung	bearb.	geprüft	Maßstab
BE Plan	10.07.26	GK	1:500
	genehm.	-	Projekt
Planummer	STZW--_00_HNB--_3_GPL_002be_a0500	Index	950x594