
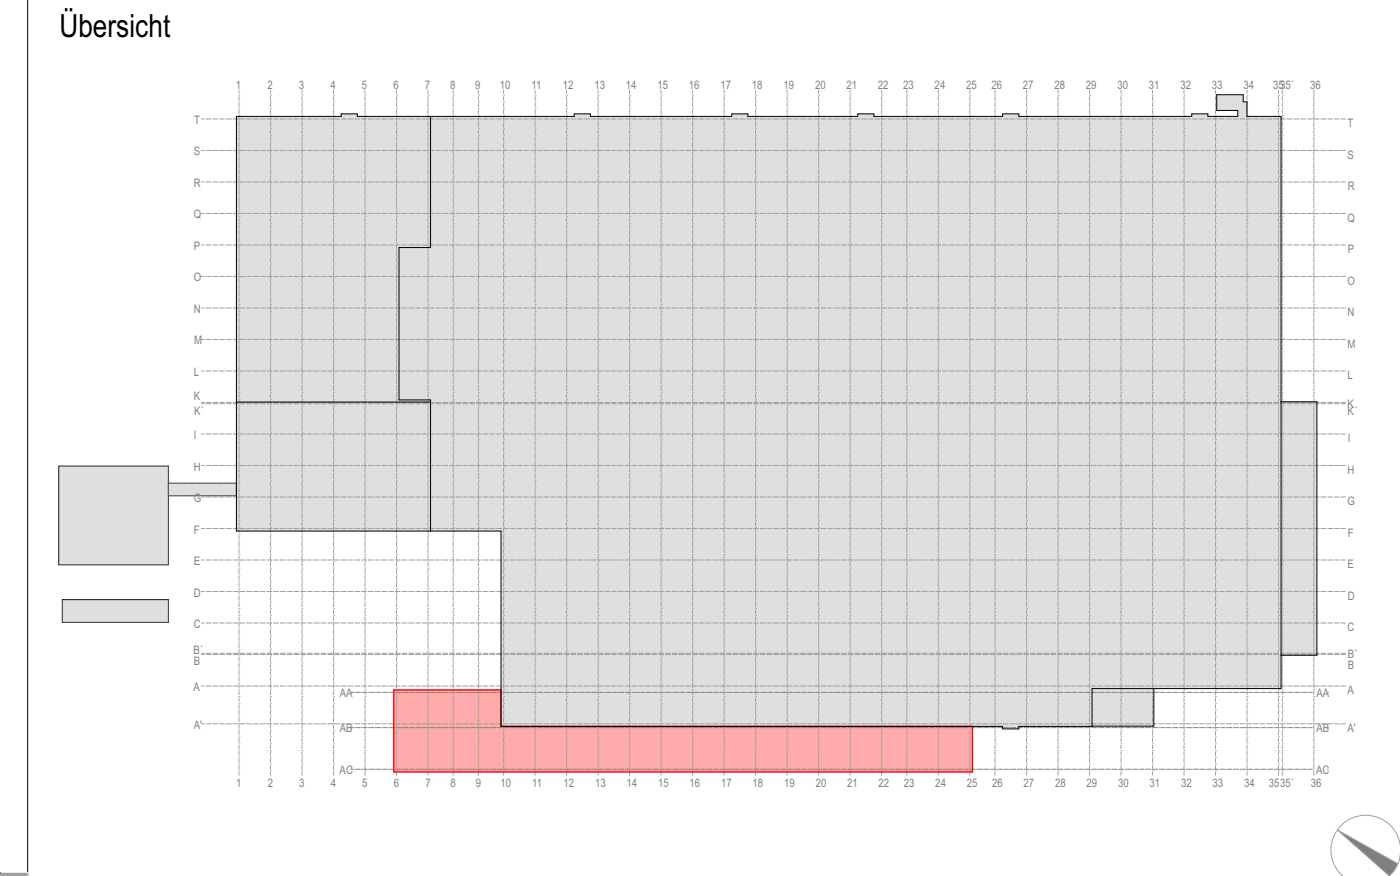


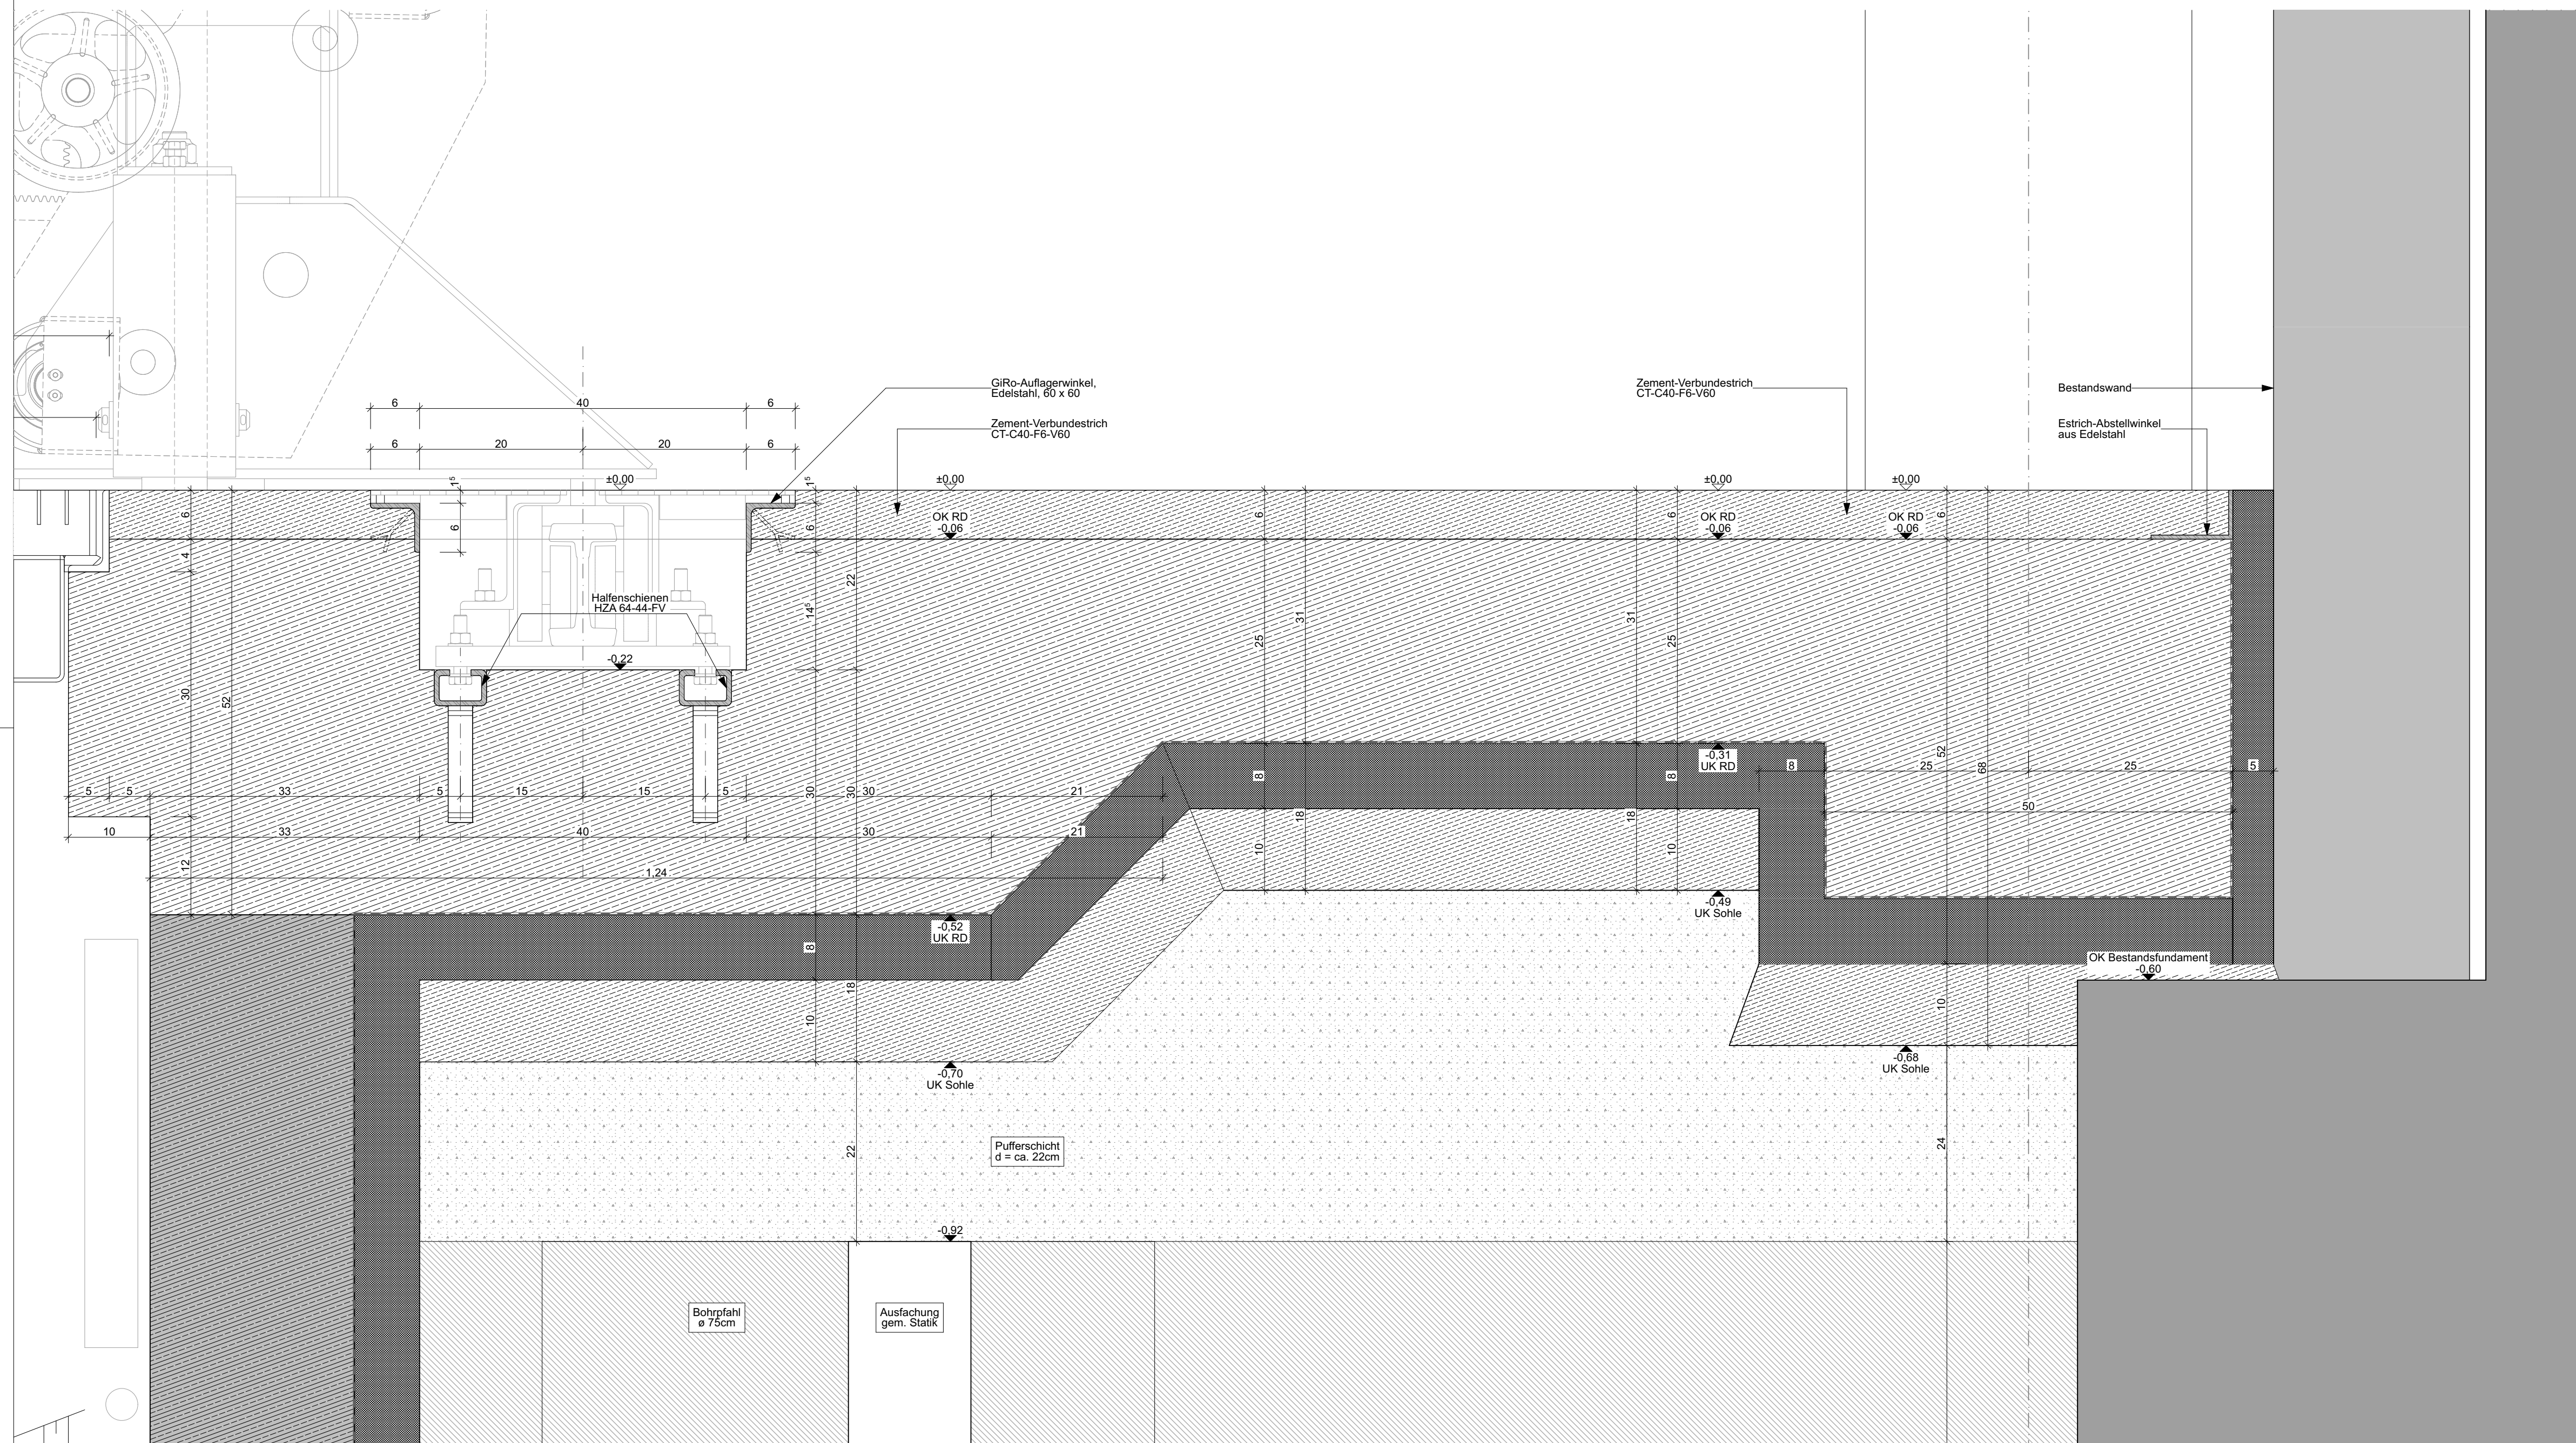

Legende

	Neubau	BRH	Brüstungshöhe
	Abbruch / Demontage	RFB	Rohfußboden
	Bestand	FFB	Fertigfußboden
	Beton, bewehrt	RD	Rohdecke
	Mauerwerk	AHD	Abhangdecke
	OK FFB OK RFB	OK	Oberkante
	UK Rohbau	UK	Unterkante
	UK Ausbau	UZ	Unterzug
	OK Ausbau	UZ	Überzug
	OK Rohbau	S	Schacht
		BD	Bodendurchbruch
		DD	Deckendurchbruch
		WD	Wanddurchbruch

 $\pm 0,00 = 109,50 \text{ ü. NN.}$

Maße und Angaben

Alle Maße und Angaben sind durch die ausführenden Firmen an der Baustelle verantwortlich zu prüfen.
Bei Unstimmigkeiten ist vor der Ausführung im Einvernehmen mit der Bauleitung bzw. dem
Planverfasser Rücksprache zu nehmen!

Alle Maße sind vor Ort zu prüfen. Eventuelle Abweichungen sind umgehend der Bauleitung mitzuteilen.

Alle Anschlüsse nach bauaufsichtlicher Zulassung und den Vorgaben des Systemherstellers

AB	Ergänzungen Fugenausbildung, Anschluss an Bestand	24.06.26	DD		
AA	Erstellung Plandatei	31.03.26	LH		
Index	Art der Änderung	Datum	Verfasser	Datum	Freigabe

Erweiterung der Stadtbahnzentralwerkstatt durch einen eingeschossigen Anbau

Verkehrsgesellschaft Frankfurt am Main mbH Hallstellen und Gebäude Kurt-Schumacher-Str. 8 60311 Frankfurt am Main																												
Planersteller																												
Bauvorhaben Stadtbahnzentralwerkstatt Heerstraße 305, 60488 Frankfurt																												
Planungsphase Ausführungsplanung	Liegenschaft -	Grundst / Teilabschnitt -	Los -																									
Bezeichnung DetaiZeichnung Aussparung Führungsschiene, Anschluss Bestand	<table border="1"> <tr> <td></td> <td>Datum</td> <td>Name</td> <td>Anlage</td> <td></td> </tr> <tr> <td>bearb.</td> <td>24.06.26</td> <td>DD</td> <td>Blattr.</td> <td></td> </tr> <tr> <td>geprüft</td> <td>24.06.26</td> <td>GK</td> <td>Maßstab</td> <td>1:5</td> </tr> <tr> <td>genehm.</td> <td>-</td> <td>-</td> <td>Projekt</td> <td>STZW</td> </tr> <tr> <td></td> <td></td> <td></td> <td>Index</td> <td>A1</td> </tr> </table>		Datum	Name	Anlage		bearb.	24.06.26	DD	Blattr.		geprüft	24.06.26	GK	Maßstab	1:5	genehm.	-	-	Projekt	STZW				Index	A1		
	Datum	Name	Anlage																									
bearb.	24.06.26	DD	Blattr.																									
geprüft	24.06.26	GK	Maßstab	1:5																								
genehm.	-	-	Projekt	STZW																								
			Index	A1																								
Plannummer	STZW--_00_HNB--_5_GPL_003de_a0005																											