
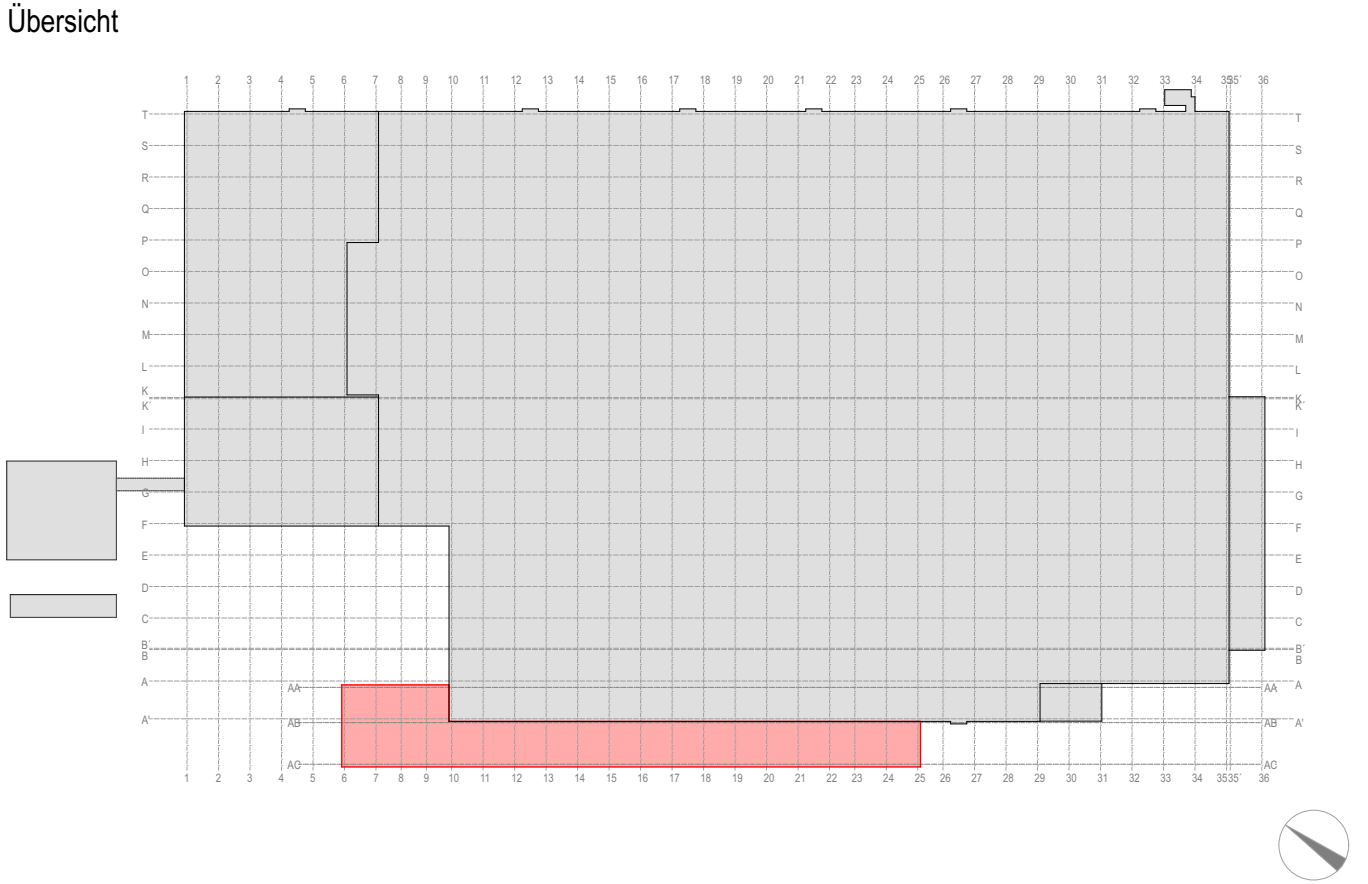


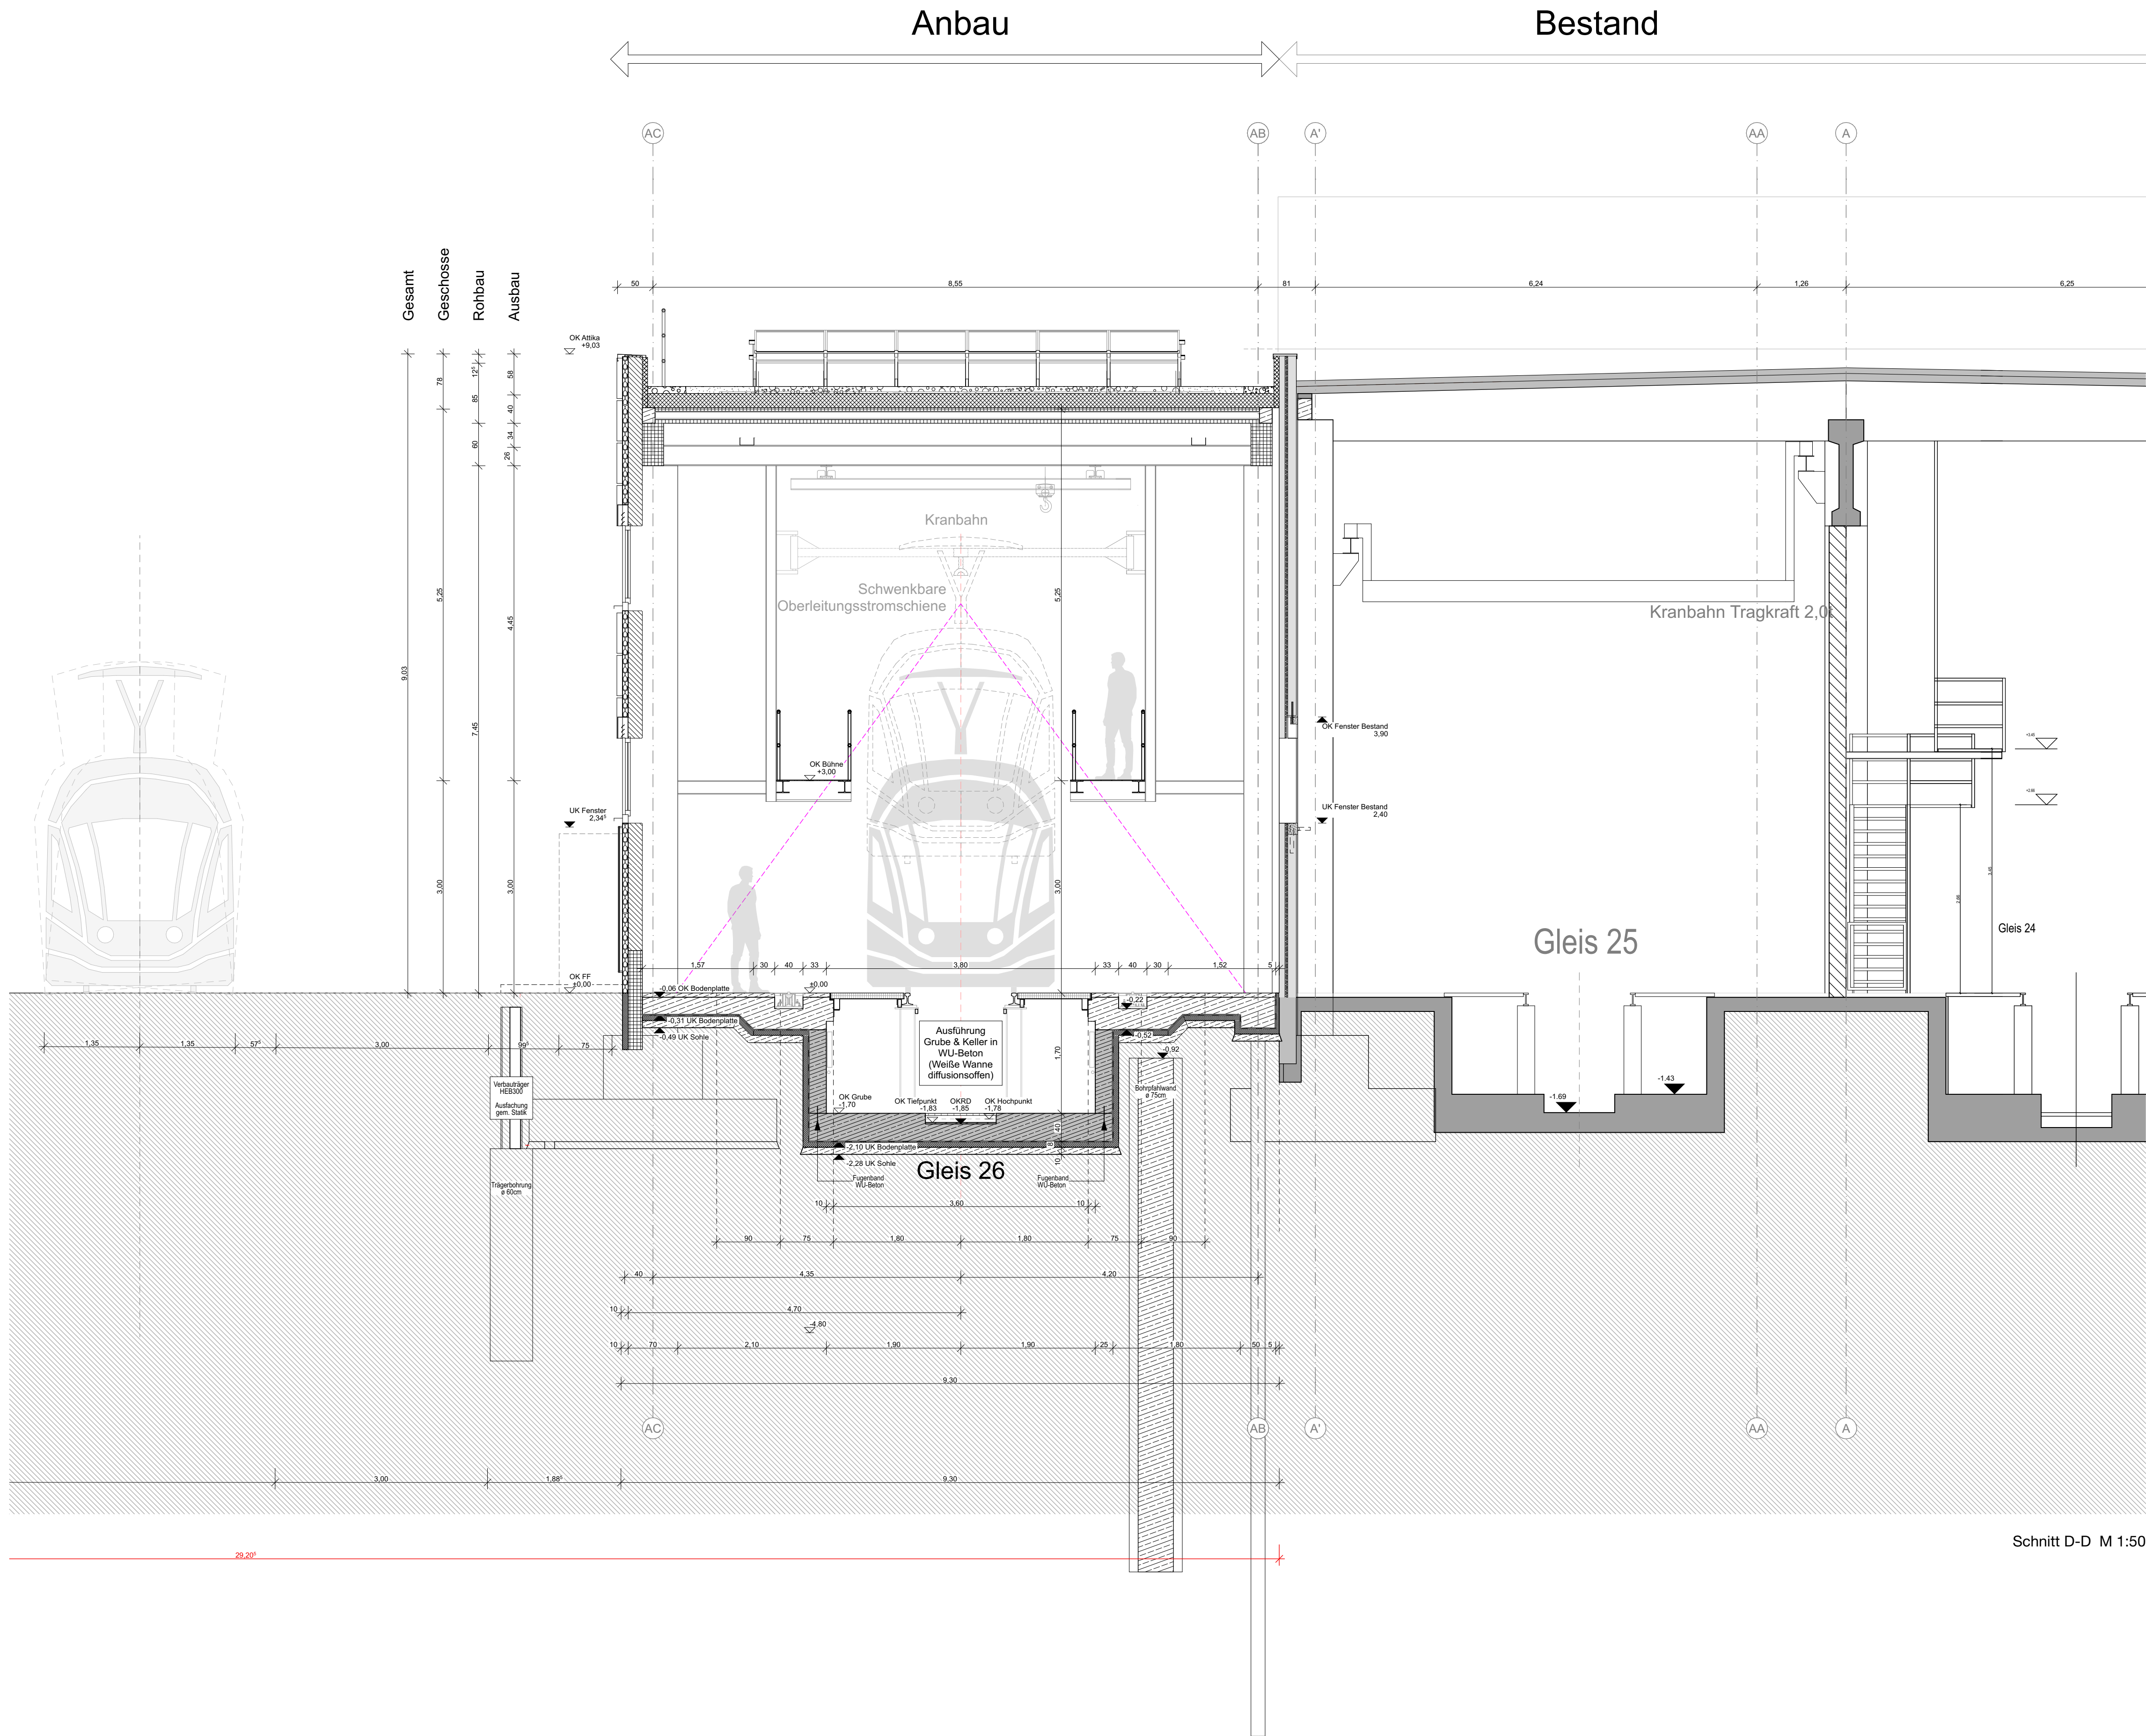

| Legende                                                   |                     |
|-----------------------------------------------------------|---------------------|
| <span style="color: red;">■</span> Neubau                 | BRH Brüstungshöhe   |
| <span style="color: yellow;">■</span> Abbruch / Demontage | RFB Rohfußboden     |
| <span style="color: black;">■</span> Bestand              | FFB Fertigfußboden  |
| <span style="color: grey;">■</span> Beton, bewehrt        | RD Rohdecke         |
| <span style="color: grey;">■</span> Mauerwerk             | AHD Abhangdecke     |
| <span style="color: black;">○</span> OK FFB               | OK Oberkante        |
| <span style="color: black;">○</span> OK RFB               | UK Unterkante       |
| <span style="color: black;">○</span> UK Rohbau            | UZ Unterzug         |
| <span style="color: black;">○</span> UK Ausbau            | S Schacht           |
| <span style="color: black;">○</span> OK Ausbau            | BD Bodendurchbruch  |
| <span style="color: black;">○</span> OK Rohbau            | DD Deckendurchbruch |
|                                                           | WD Wanddurchbruch   |

± 0,00 = 109,50 ü. NN.

#### Maße und Angaben

Alle Maße und Angaben sind durch die ausführenden Firmen an der Baustelle verantwortlich zu prüfen. Bei Unstimmigkeiten ist vor der Ausführung im Einvernehmen mit der Bauleitung bzw. dem Planverfasser Rücksprache zu nehmen!

Alle Maße sind vor Ort zu prüfen. Eventuelle Abweichungen sind umgehend der Bauleitung mitzuteilen.

Alle Anschlüsse nach bauaufsichtlicher Zulassung und den Vorgaben des Systemherstellers

|       |                                                                            |          |           |       |          |
|-------|----------------------------------------------------------------------------|----------|-----------|-------|----------|
| AB    | Ergänzung Bodenplatte, Bauteilbeschriftung, Verbau gem. Planung Geotechnik | 23.06.26 | DD        |       |          |
| AA    | Erstellung Plandatei                                                       | 31.03.26 | LH        |       |          |
| Index | Art der Änderung                                                           | Datum    | Verfasser | Datum | Freigabe |

Erweiterung der Stadtbahnzentralwerkstatt durch einen eingeschossigen Anbau

Verkehrsgesellschaft  
Frankfurt am Main mbH

Hallstellen und Gebäude

Kurt-Schumacher-Str. 8

60311 Frankfurt am Main

Planersteller

VGR

|                                 |  |                                   |  |                          |  |
|---------------------------------|--|-----------------------------------|--|--------------------------|--|
| Bauvorhaben                     |  |                                   |  |                          |  |
| Stadtbahnzentralwerkstatt       |  |                                   |  |                          |  |
| Heerstraße 305, 60488 Frankfurt |  |                                   |  |                          |  |
| Planungsphase                   |  | Liegenschaft                      |  | Grundstr / Teilabschnitt |  |
| Ausführungsplanung              |  | -                                 |  | Los                      |  |
| Bezeichnung                     |  | Datum                             |  | Name                     |  |
| Schnitt D-D                     |  | 23.06.26                          |  | DD                       |  |
| bearb.                          |  | 31.03.26                          |  | Anlage                   |  |
| geprüft                         |  | -                                 |  | Blattnr.                 |  |
| genehm.                         |  | -                                 |  | Maßstab                  |  |
| Plannummer                      |  | STZW--_00_HNB--_5_GPL_004sc_a0050 |  | Projekt                  |  |
|                                 |  |                                   |  | Index                    |  |
|                                 |  |                                   |  | STZW                     |  |
|                                 |  |                                   |  | A1                       |  |