



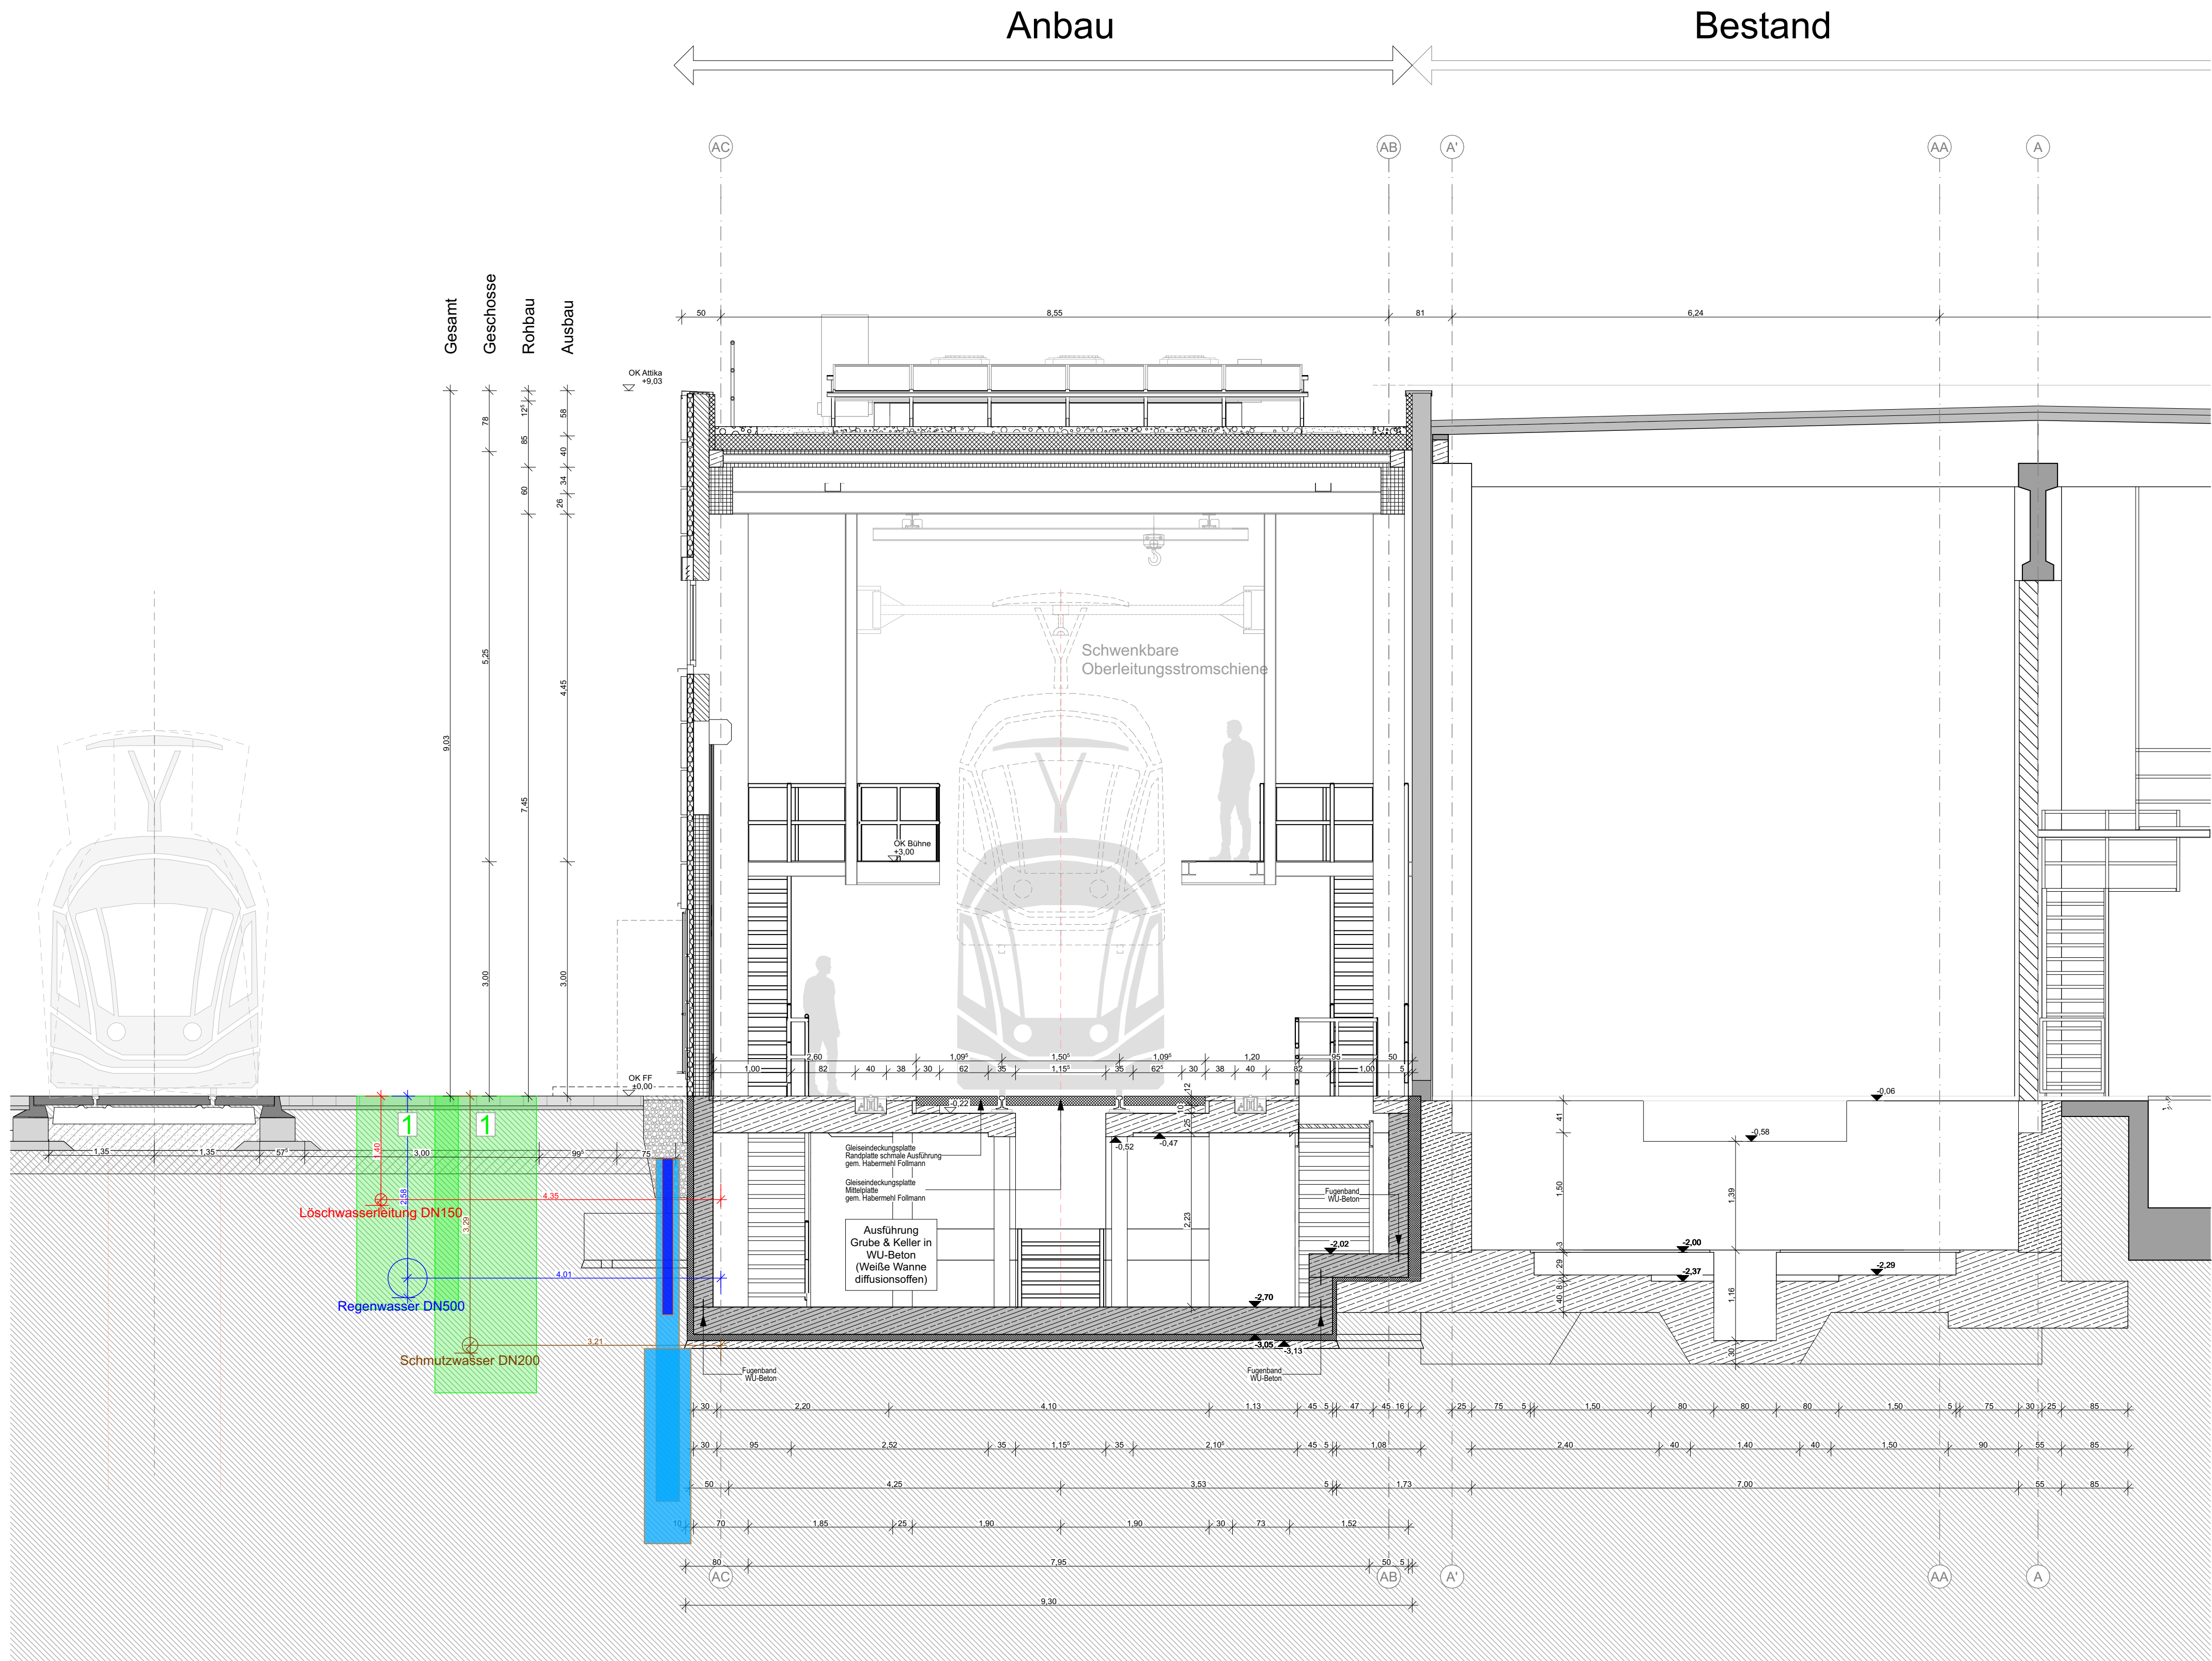

Schnitt F-F M 1:50

Übersicht

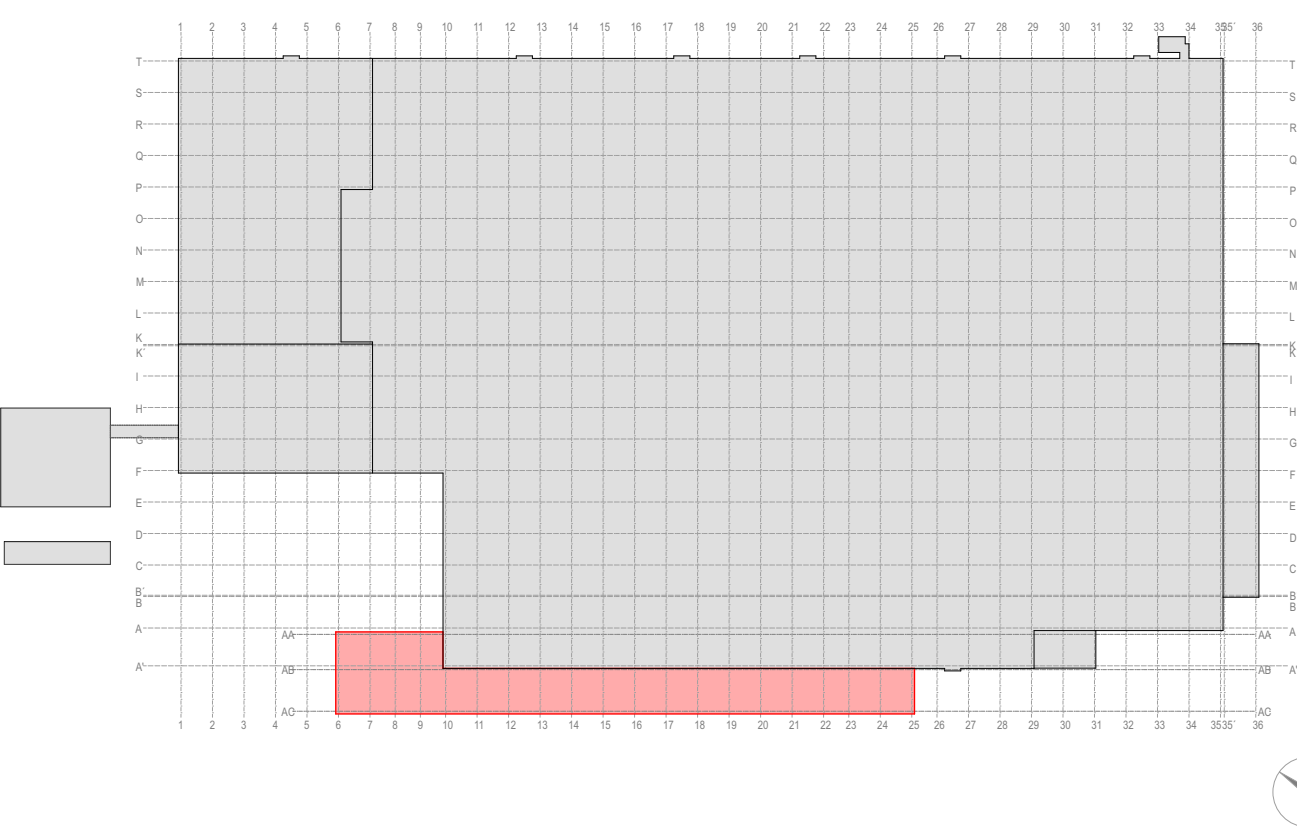

Legende

- | | | |
|---------------------|-----|------------------|
| Neubau | BRH | Brüstungshöhe |
| Abbruch / Demontage | RFB | Rohfußboden |
| Bestand | FFB | Fertigfußboden |
| Beton, bewehrt | RD | Rohdecke |
| Mauerwerk | AHD | Abhangdecke |
| OK FFB | OK | Oberkante |
| OK RFB | UK | Unterkante |
| UK Rohbau | UZ | Unterzug |
| UK Ausbau | UZ | Überzug |
| OK Ausbau | S | Schacht |
| OK Rohbau | BD | Bodendurchbruch |
| | DD | Deckendurchbruch |
| | WD | Wanddurchbruch |

± 0,00 = 109,50 ü. NN.

Maße und Angaben

Alle Maße und Angaben sind durch die ausführenden Firmen an der Baustelle verantwortlich zu prüfen. Bei Unstimmigkeiten ist vor der Ausführung im Einvernehmen mit der Bauleitung bzw. dem Planverfasser Rücksprache zu nehmen!

Alle Maße sind vor Ort zu prüfen. Eventuelle Abweichungen sind umgehend der Bauleitung mitzuteilen.

Alle Anschlüsse nach bauaufsichtlicher Zulassung und den Vorgaben des Systemherstellers

AB	Ergänzung Bodenplatte, Bauteilbeschriftung, Verbau gem. Planung Geotechnik	24.06.26	DD		
AA	Erstellung Plandatei	31.03.26	LH		
Index	Art der Änderung	Datum	Verfasser	Datum	Freigabe

Erweiterung der Stadtbahnzentralwerkstatt durch einen eingeschossigen Anbau

Verkehrsgesellschaft
Frankfurt am Main mbH
Hallestellen und Gebäude
Kurt-Schumacher-Str. 8
60311 Frankfurt am Main

Planersteller

Bauvorhaben

Stadtbahnzentralwerkstatt

Heerstraße 305, 60488 Frankfurt

Planungsphase
Ausführungsplanung

Bezeichnung

Schnitt F-F

Plannummer STZW--_00_HNB--_5_GPL_005sc_a0050

