
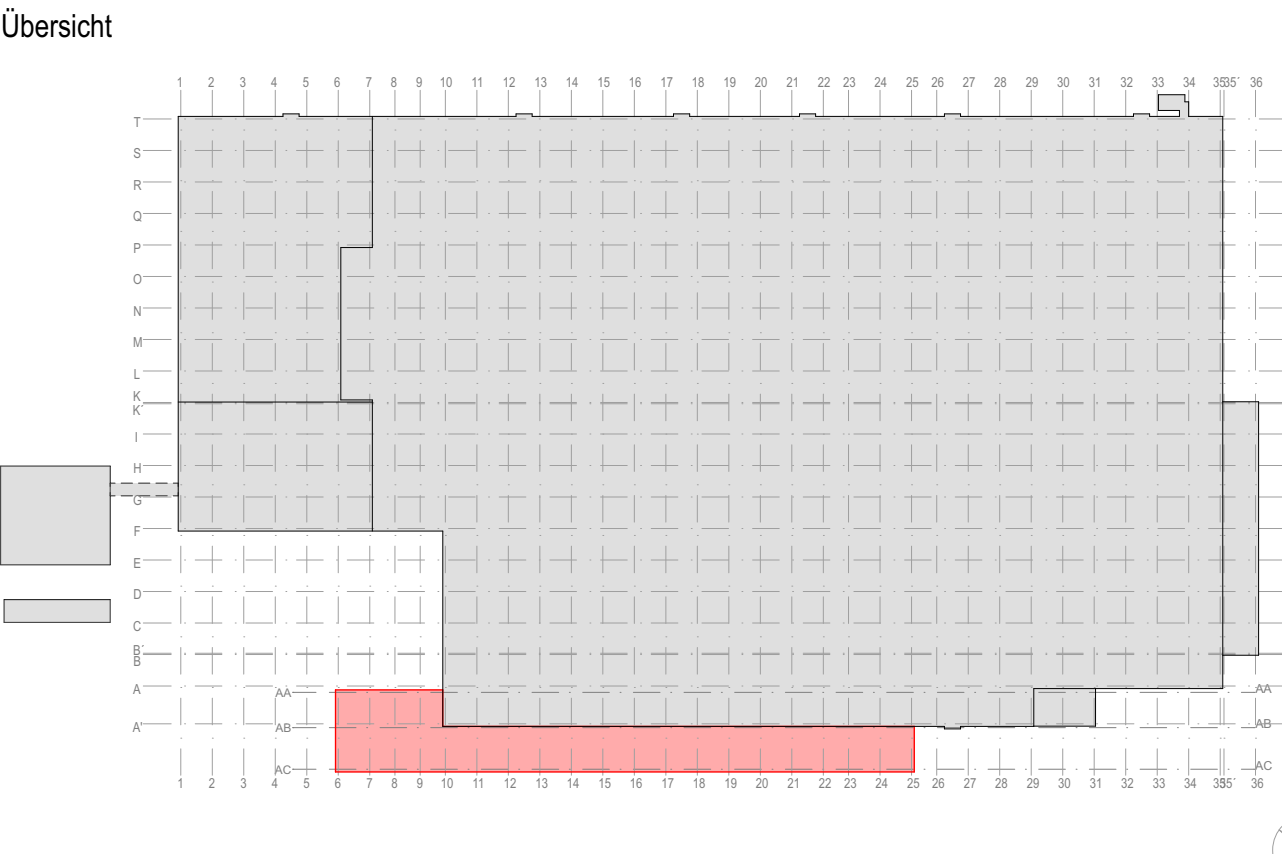


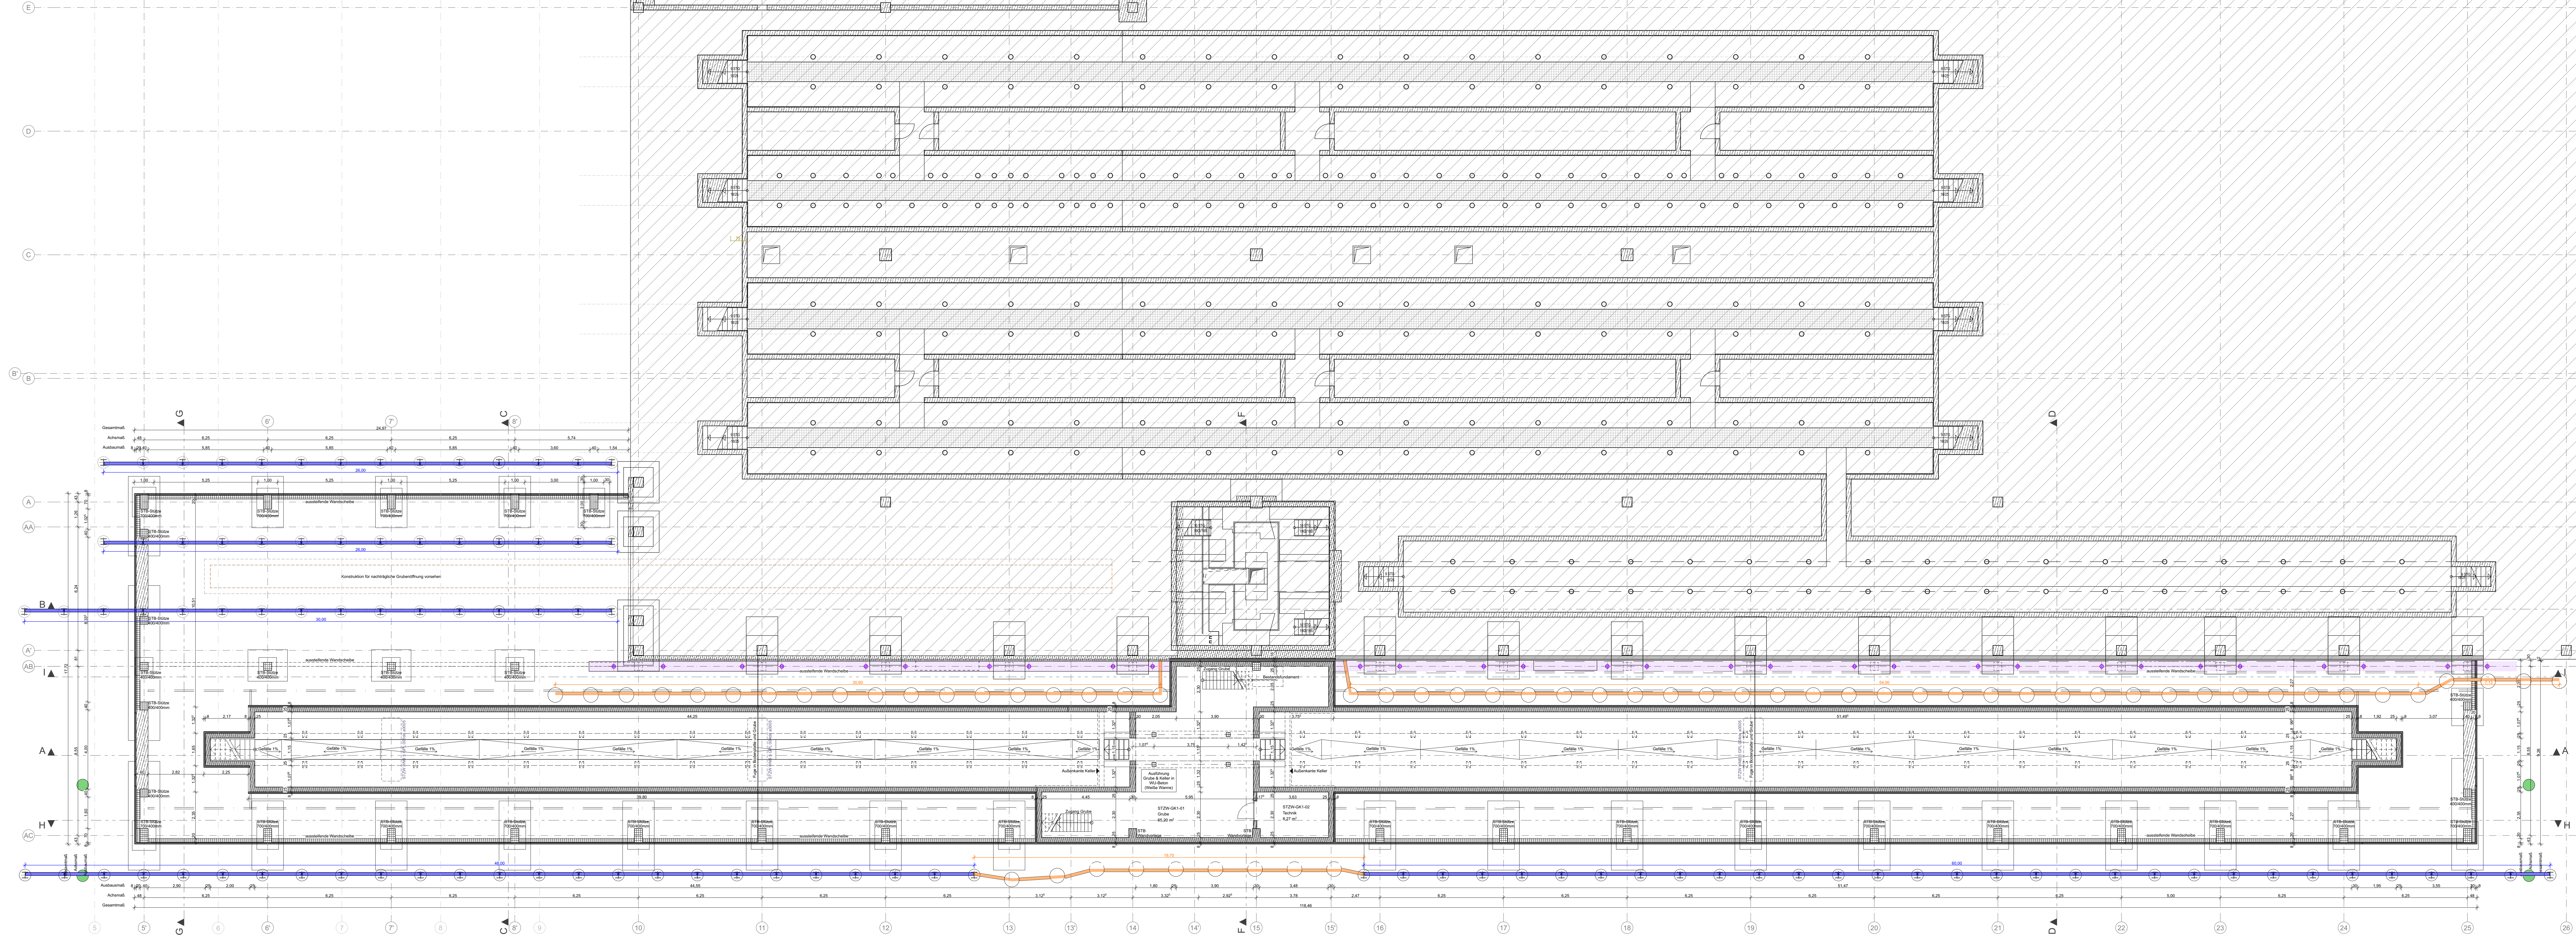

- Legende**
- | | | |
|---------------------|-----|------------------|
| Neubau | BRH | Brdungshöhe |
| Abbruch / Demontage | RFB | Rohfußboden |
| Bestand | RFB | Fertigfußboden |
| Beton, bewehrt | RD | Rohdecke |
| Mauerwerk | AHD | Abhangende |
| OK RFB | OK | Oberkante |
| OK RFB | UZ | Unterseite |
| OK RFB | UZ | Unterzug |
| OK RFB | S | Schacht |
| OK RFB | BD | Bodendurchbruch |
| OK RFB | DD | Deckendurchbruch |
| OK RFB | WD | Wanddurchbruch |

- | | |
|-------------------------------------|-------------|
| Bohrpfahlwand | ca. 110 lfm |
| Bohrpfähle im Tafe | |
| Spritzbetonwände 2,0m Tiefe | ca. 190 lfm |
| Trägerbohrwand - 2,0m Tiefe | |
| Mikrobohrpfähle (ø 20cm, 10m Tiefe) | 30 Stück |
| Bohrpfähle Kranfundament | 8 Stück |

± 0.00 = 109.50 ü. NN.

Maße und Angaben

Alle Maße und Angaben sind durch die ausführenden Firmen an der Baustelle verantwortlich zu prüfen. Bei Unstimmigkeiten ist vor der Ausführung im Einvernehmen mit der Bauleitung bzw. dem Planverfasser Rücksprache zu nehmen!

Alle Maße sind vor Ort zu prüfen. Eventuelle Abweichungen sind umgehend der Bauleitung mitzuteilen.

Alle Anschlüsse nach bauaufsichtlicher Zulassung und den Vorgaben des Systemherstellers

AB	Ergänzung aktuelle Planung Geotechnik	24.06.26	DD		
AA	Erstellung Plandatei	31.03.26	LH		
Index	Art der Änderung	Datum	Verfasser	Datum	Freigabe

Erweiterung der Stadtbahnzentralwerkstatt durch einen eingeschossigen Anbau

VerkehrsGesellschaft Frankfurt am Main mbH
Helmstedt und Grottel
Kurt-Schumacher-Str. 8
60311 Frankfurt am Main
Planverfasser



Bauvorhaben		Grundriss / Teilschnitt		Los
Stadtbahnzentralwerkstatt				
Heerstraße 305, 60488 Frankfurt				
Planungsphase		Liegenschaft		
Ausführungsplanung		STZW		
Bezeichnung		Datum	Name	Anlage
		24.06.26	DD	Blattr.
		31.03.26	GK	Maßstab
		genehm.	-	Projekt
Grundriss Kellergeschoss		STZW		1:100
Planummer		STZW-K1_HNB-5_GPL_001gr_a0100		Index
				16064584