


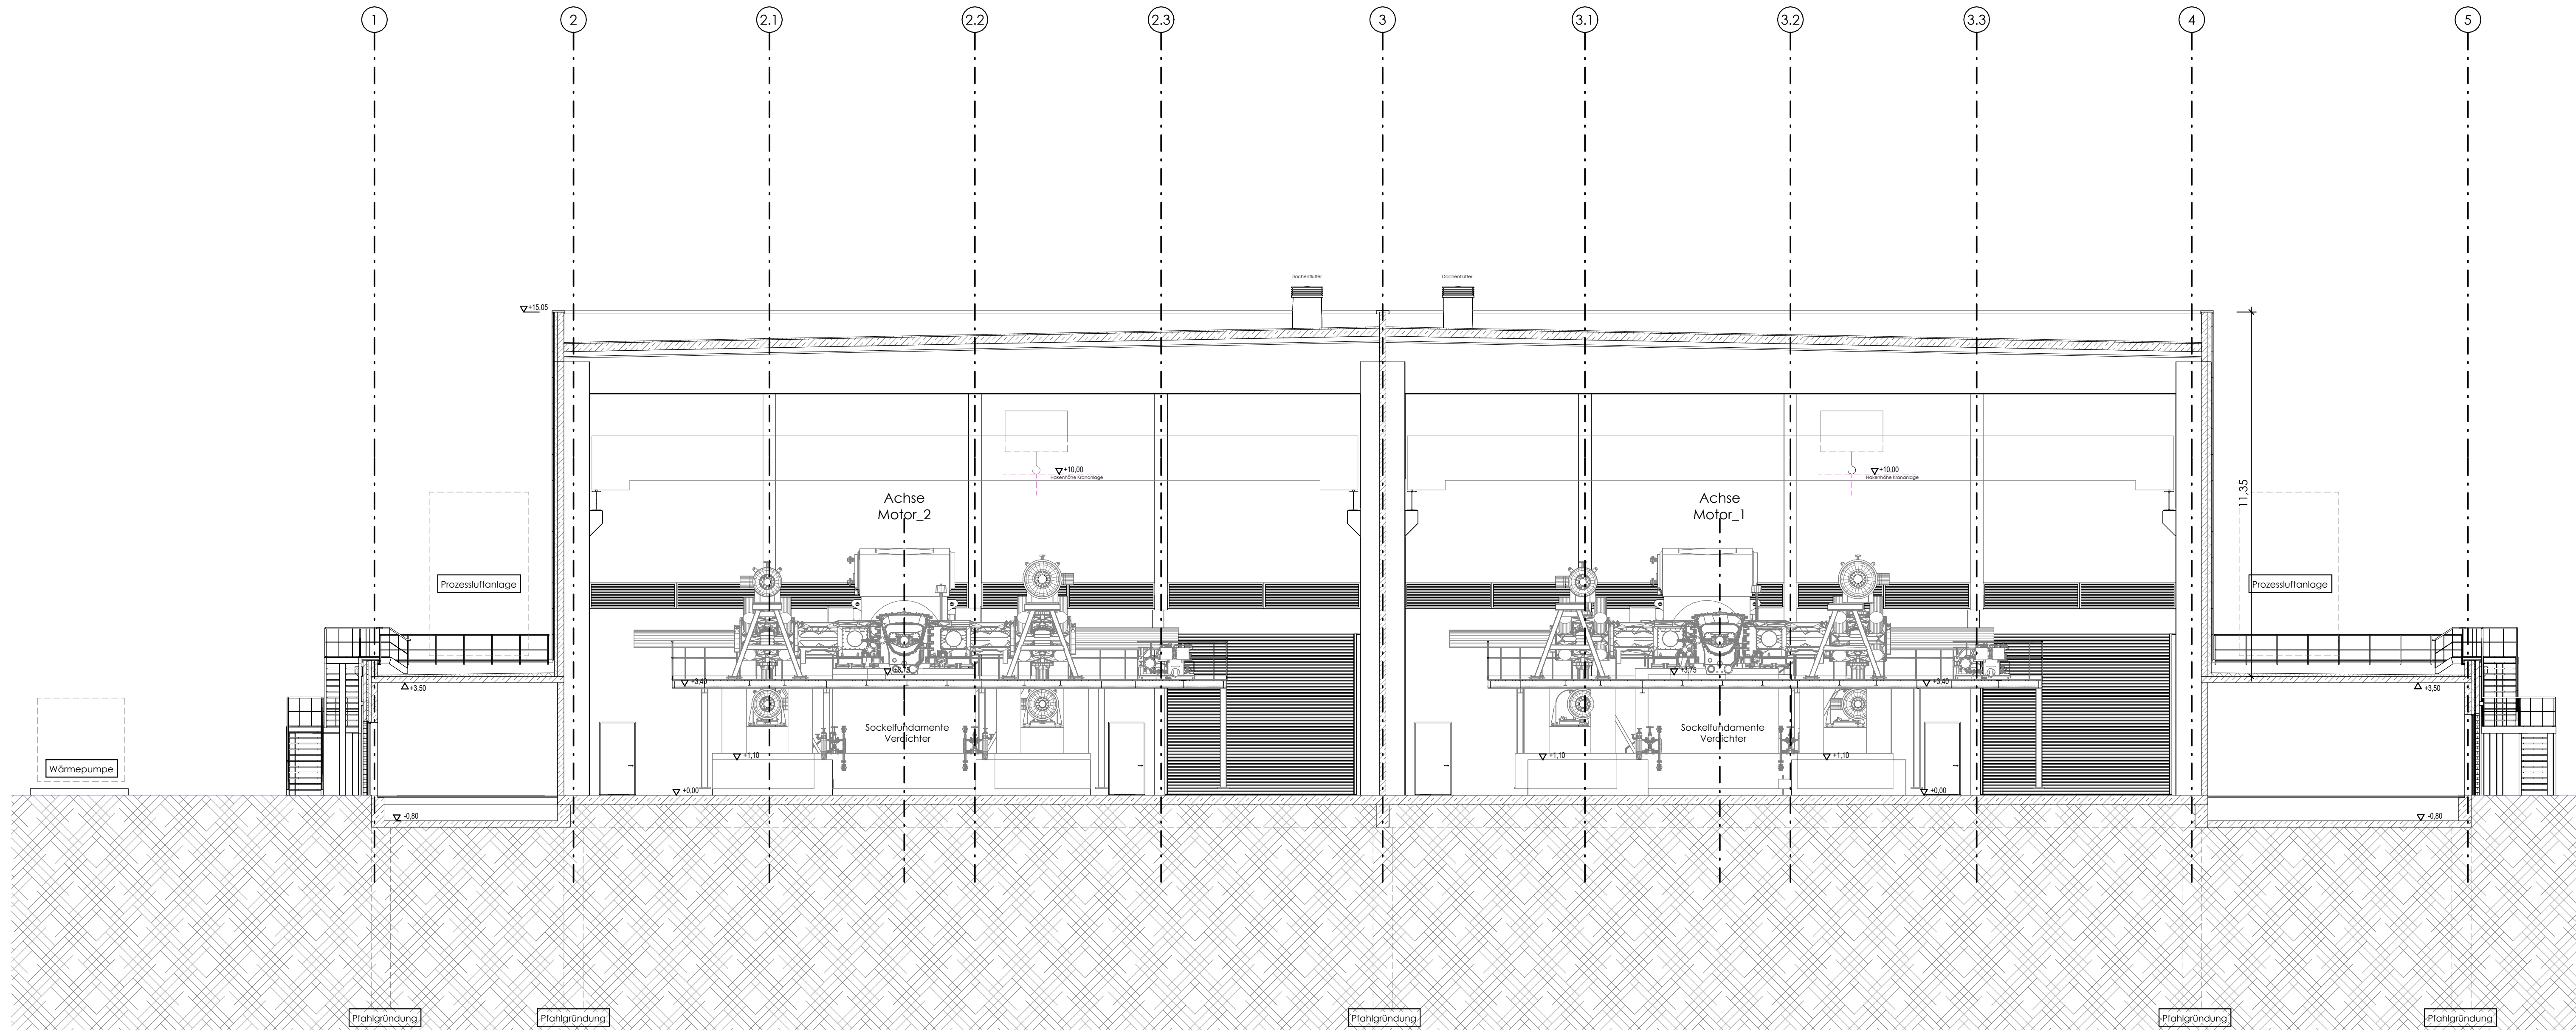


Schnitt A - A

VORABZUG

Leistungsphase: Entwurfsplanung

E	Änderung Türen, E-Raum, Technikzentr., Dachkonstr., Treppen	21.08.2026	Kolar	
D	Anpassung Öffnungen und Gebäudehöhe	20.07.2026	Kolar	
C	Anpassung Lüftung und Gebäudegröße	26.06.2026	Kolar	
Index	Änderungstext	Datum	Bearbeitet	Geprüft


2709003	5145	CTK	232	03	GZ	SC	AA	EN		V	
Projektnr.		Dok.-art	Plan-Nr.	Blatt-Nr.	Planort			LPH		Status	
Diese Zeichnung wurde mit REVIT erstellt. Alle Rechte, insbesondere das Veröffentlichungs-, Vervielfältigungs- und Verbreitungsrecht, bleiben HGC vorbehalten.											
Datum		Name		Auftraggeber: Hamburger Energienetze GmbH							
24.08.2026		Kolar									
Gepr.		Beye		Projekt: Errichtung eines Verdichtergebäudes in Moorburg							
24.08.2026											
				Benennung: Schnitt A - A							
				Z.-Nr.: 03		Maßstab 1 : 100		Format A1			

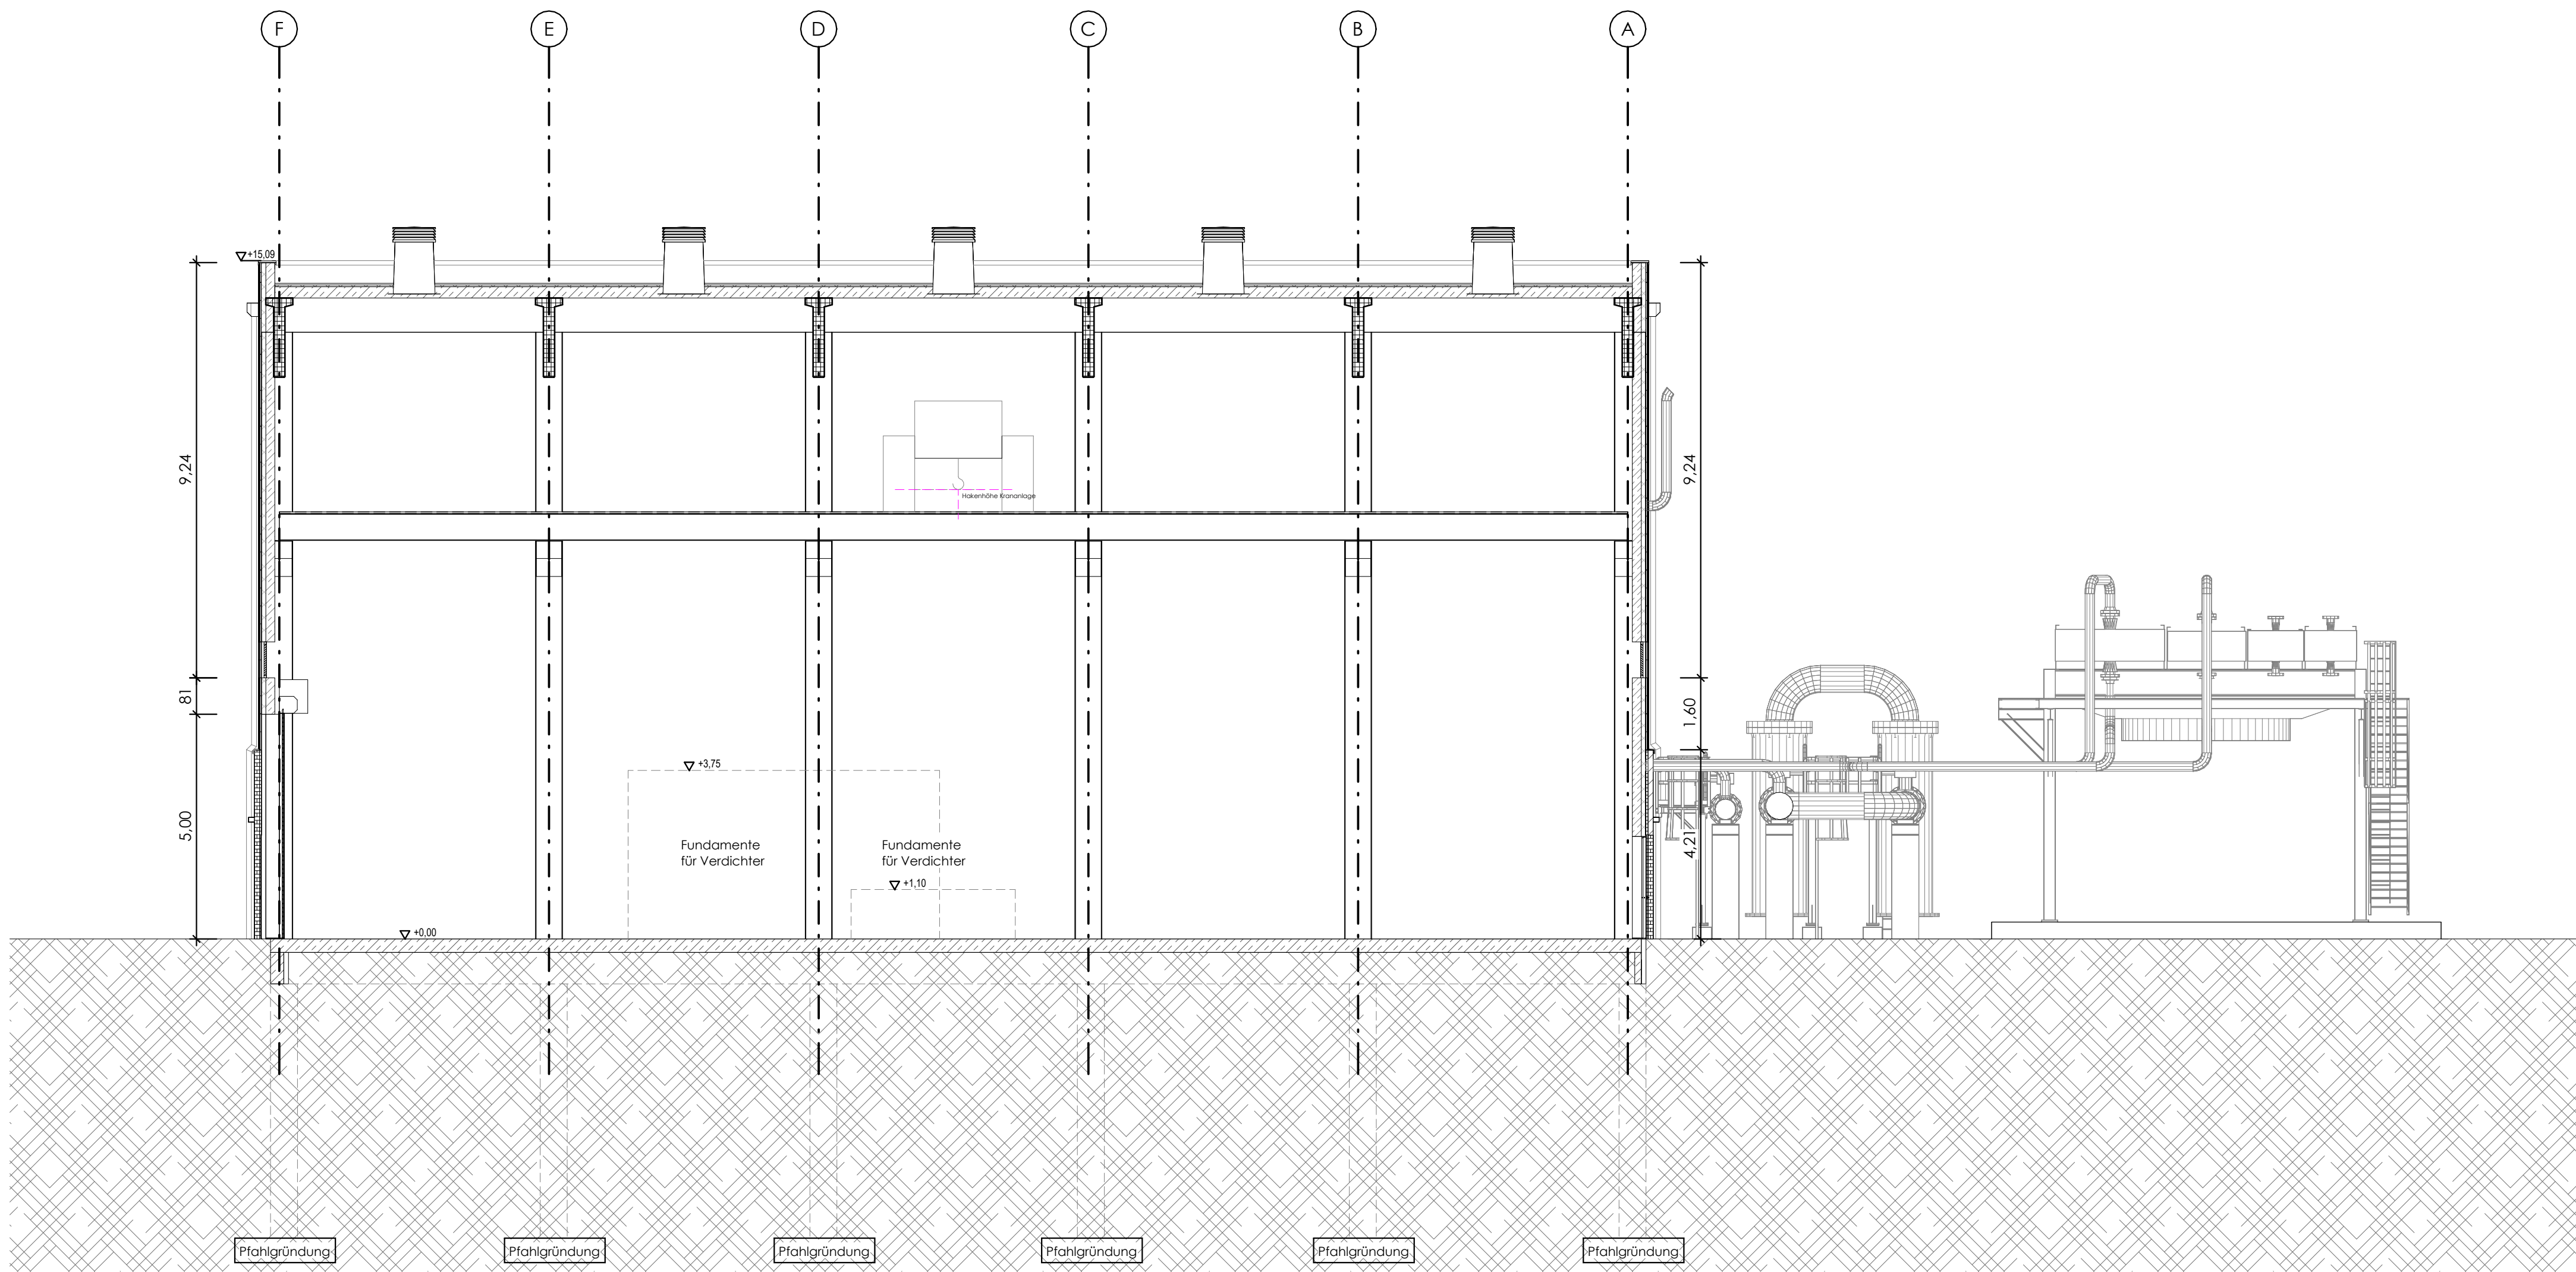


Schnitt C - C

VORABZUG

Leistungsphase:										Entwurfsplanung			
E	Änderung Türen, E-Raum, Technikzentr., Dachkonstr., Treppen								21.08.2026	Kolar			
D	Anpassung Türen und Gebäudehöhe								20.07.2026	Kolar			
C	Anpassung Lüftung und Gebäudegröße								26.06.2026	Kolar			
Index	Änderungstext								Datum	Bearbeitet	Geprüft		
2709003	5145	CTK	232	03	GZ	SC	CC	EN				V	
Projekt-Nr.		Dok.-Art	Plan-Nr.	Bauh-Nr.	Planart			LPH			Status		
Diese Zeichnung wurde mit REVIT erstellt. Alle Rechte, insbesondere das Veröffentlichungs-, Vervielfältigungs- und Verbreitungsrecht, bleiben HGC vorbehalten.													
		Datum		Auftraggeber: Hamburger Energienetze GmbH									
		Name		Projekt :									
Bearb.		24.08.2026		Kolar		Errichtung eines							
Gepr.		24.08.2026		Beye		Verdichtergebäudes in Moorburg							
													
				Benennung:									
				Schnitt C - C									
				Z.-Nr.: 04					Maßstab 1 : 100		Format A1		

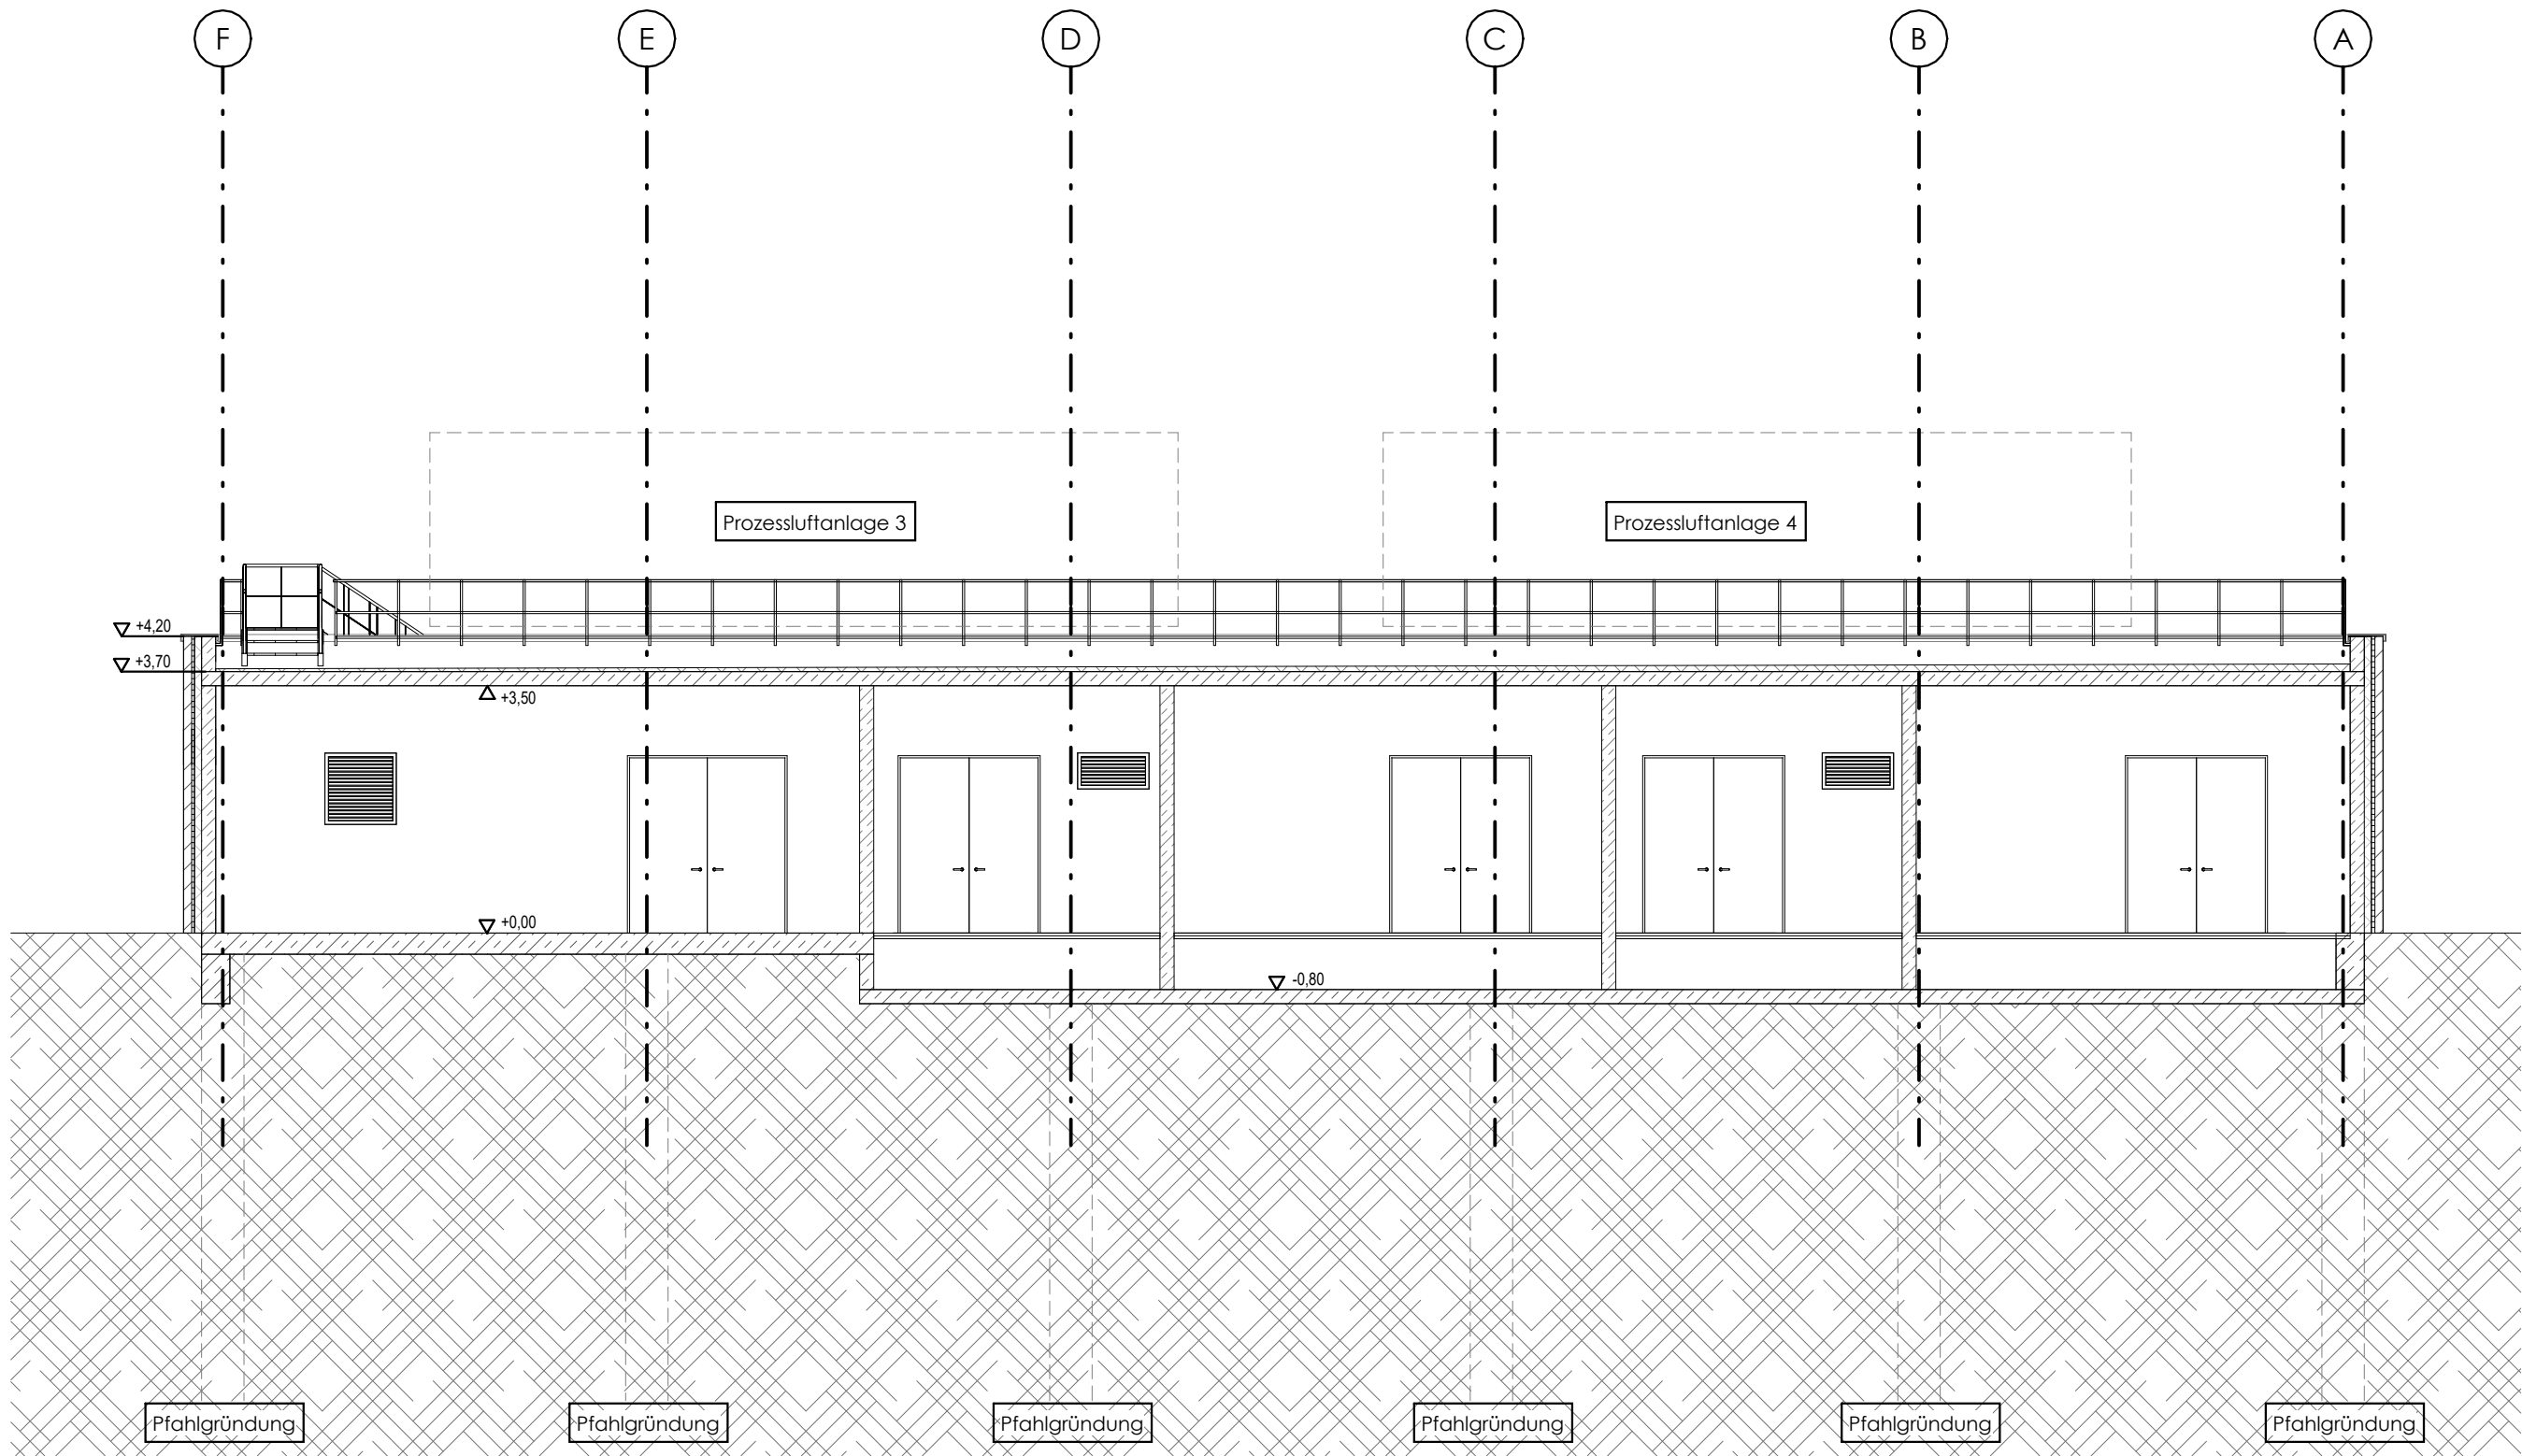


Schnitt B - B

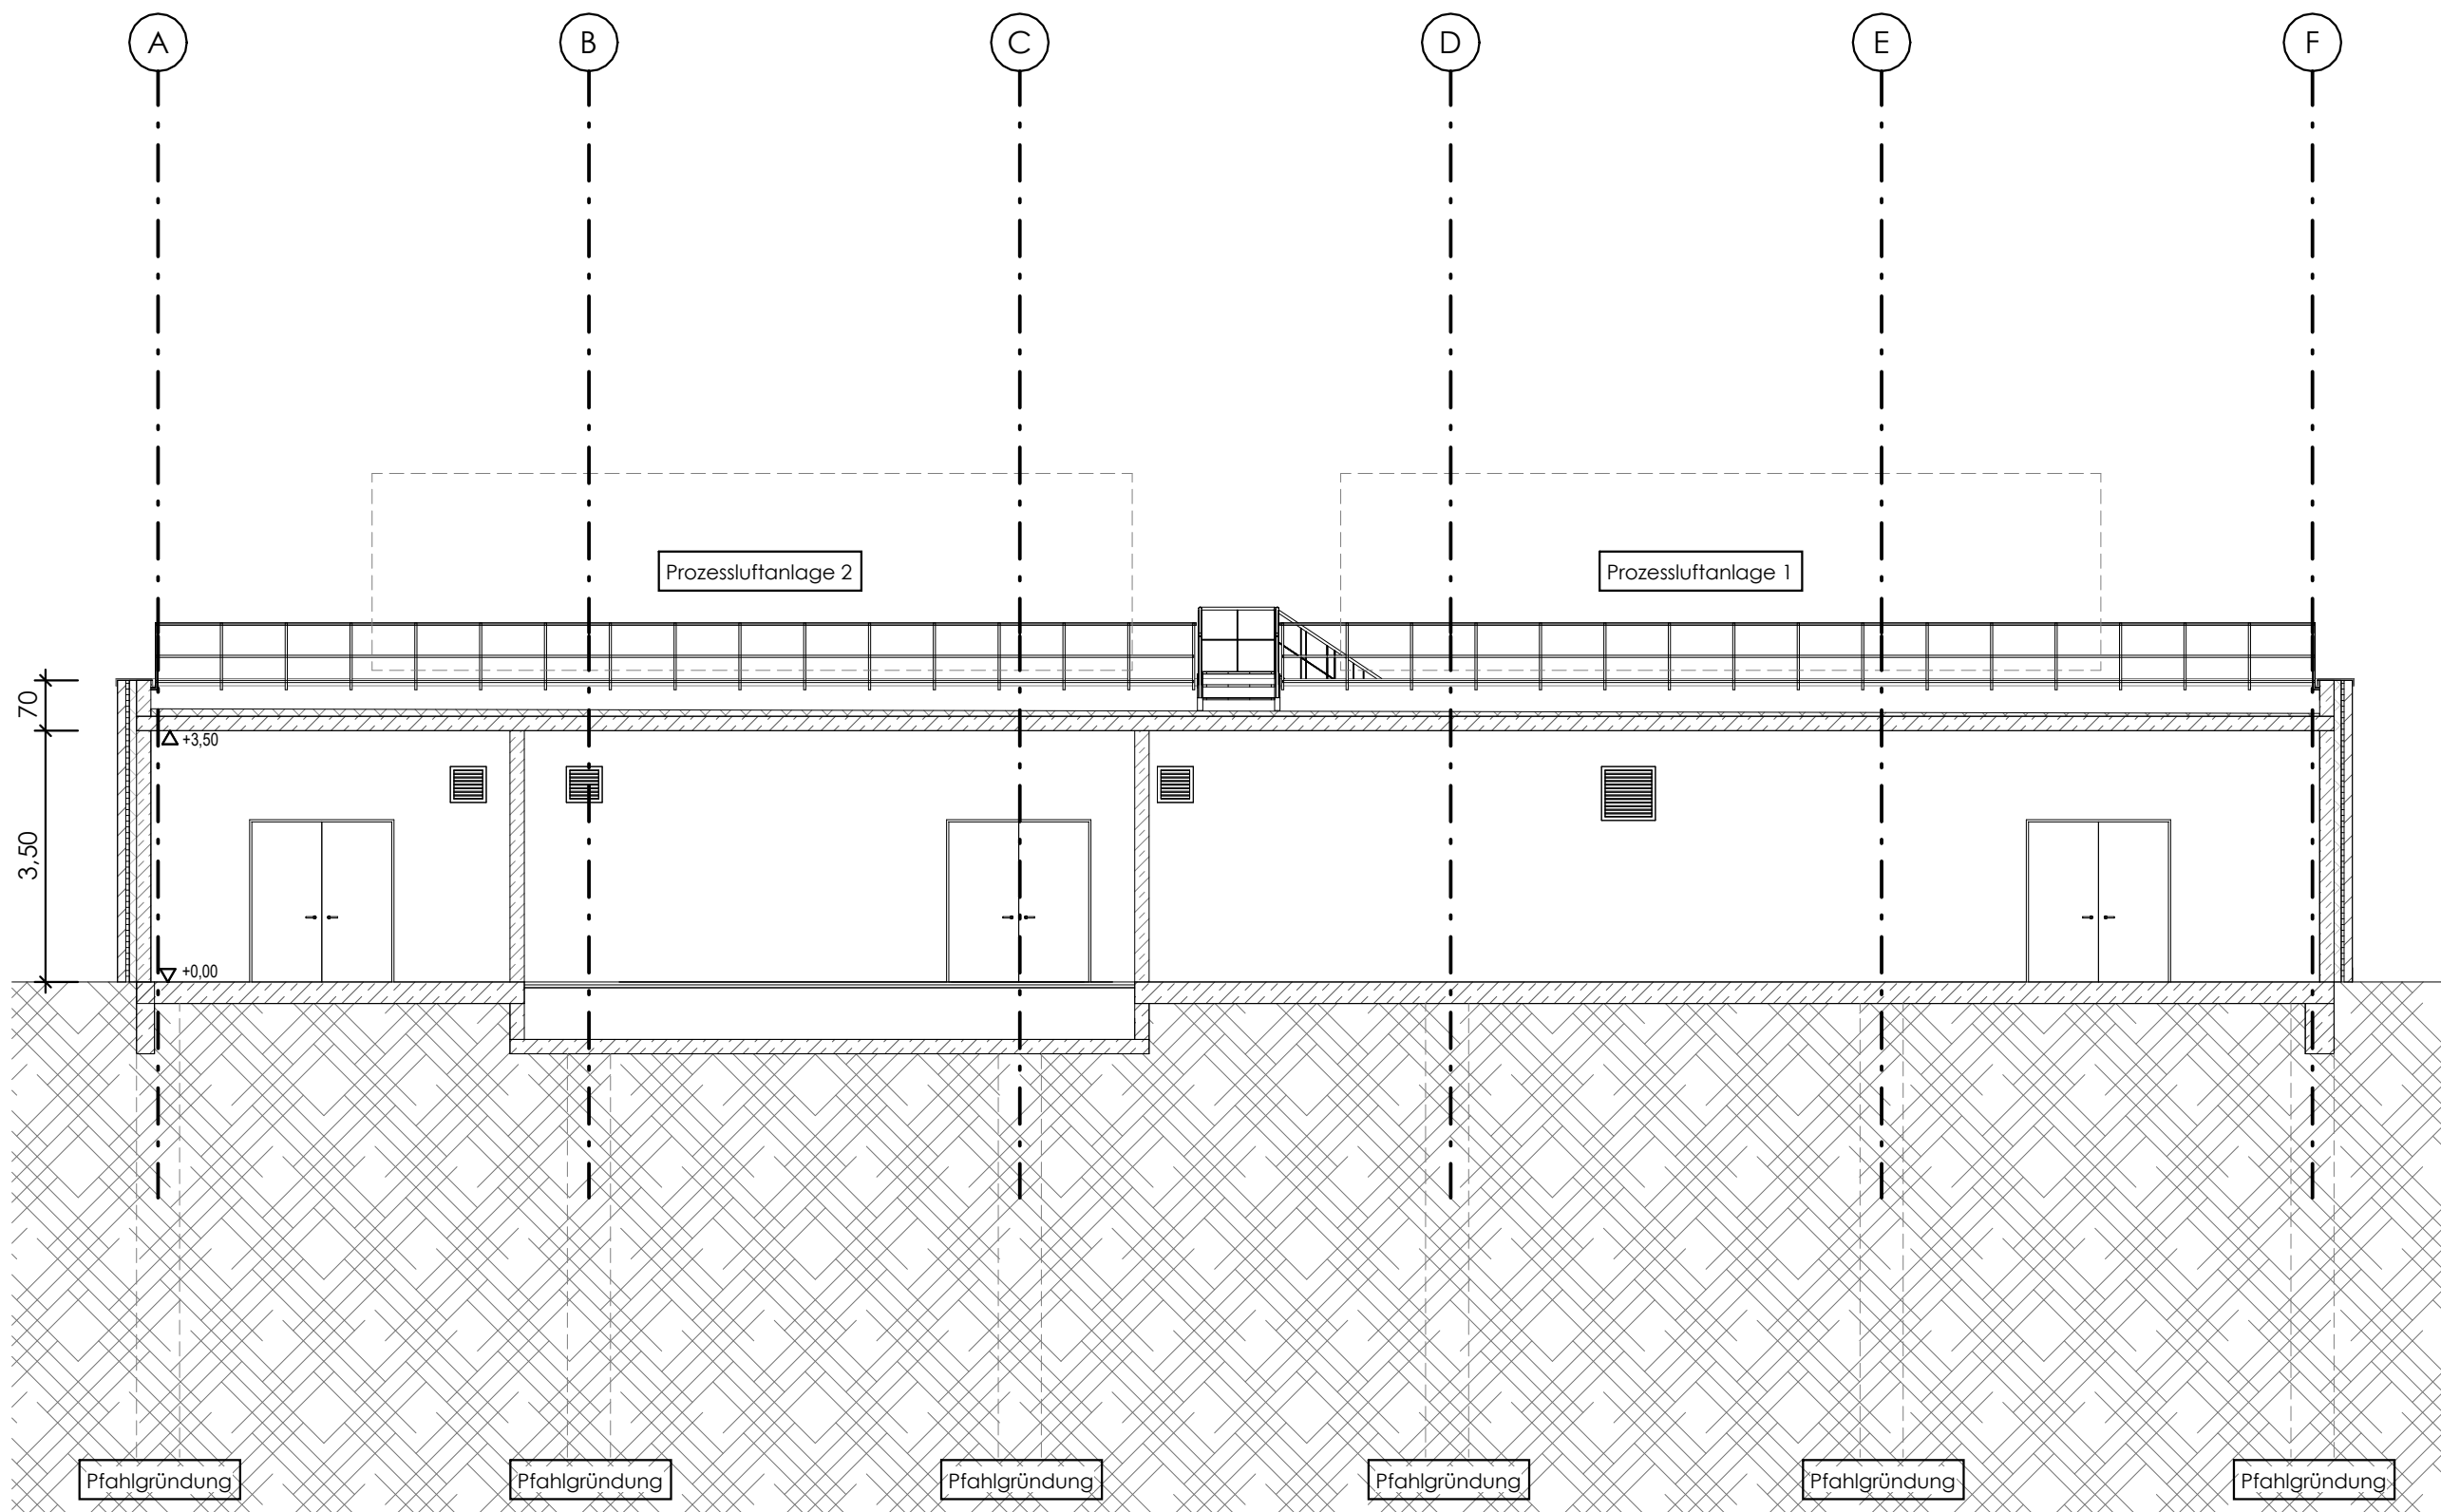


Schnitt F - F

VORABZUG

Leistungsphase:										Entwurfsplanung			
E	Anpassung WSG, Wände, Treppen							21.08.2026	Kolar				
D	Anpassung Türen und Gebäudehöhe							20.07.2026	Kolar				
C	Anpassung Lüftung und Gebäudegröße							26.06.2026	Kolar				
Index	Änderungstext							Datum	Bearbeitet	Geprüft			
2709003	5145	CTK	232	05	GZ	SC	FF	EN			V		
Projek-Nr.		Dok.-art	Plan-Nr.	Blatt-Nr.	Planart			LPH			Status		
Diese Zeichnung wurde mit REVIT erstellt. Alle Rechte, insbesondere das Veröffentlichungs-, Vervielfältigungs- und Verbreitungsrecht, bleiben HGC vorbehalten.													
			Datum		Name		Auftraggeber: Hamburger Energienetze GmbH Projekt : Errichtung eines Verdichtergebäudes in Moorburg						
Bearb.		24.08.2026		Kolar									
Gepr.		24.08.2026		Beye									
						Benennung: Schnitt B - B, F - F							
													
						Z.-Nr.: 05						Maßstab 1 : 100	Format A1

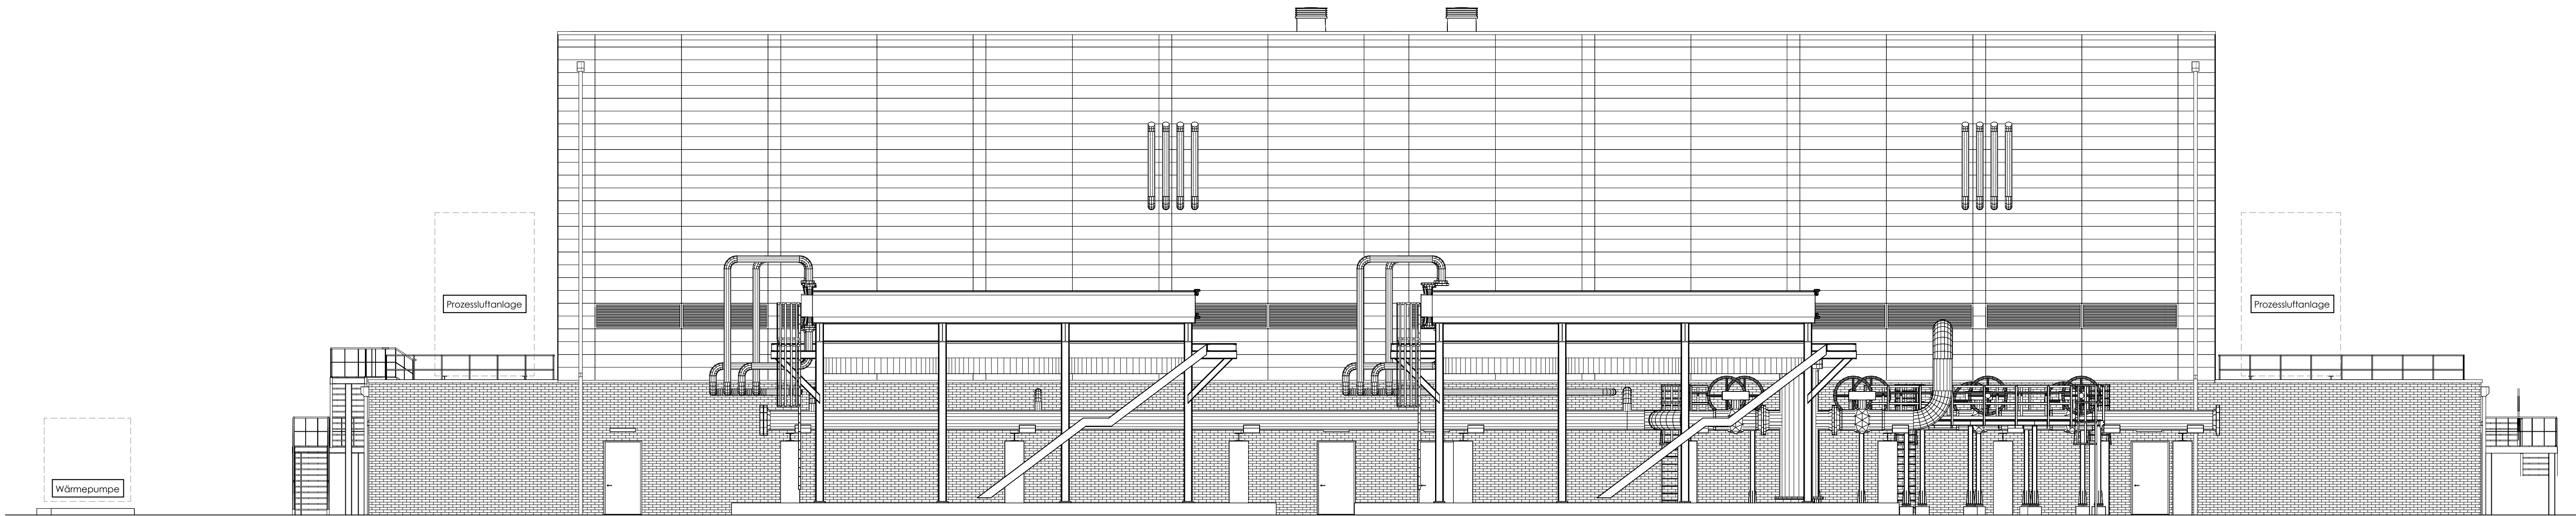

Ansicht Nordost

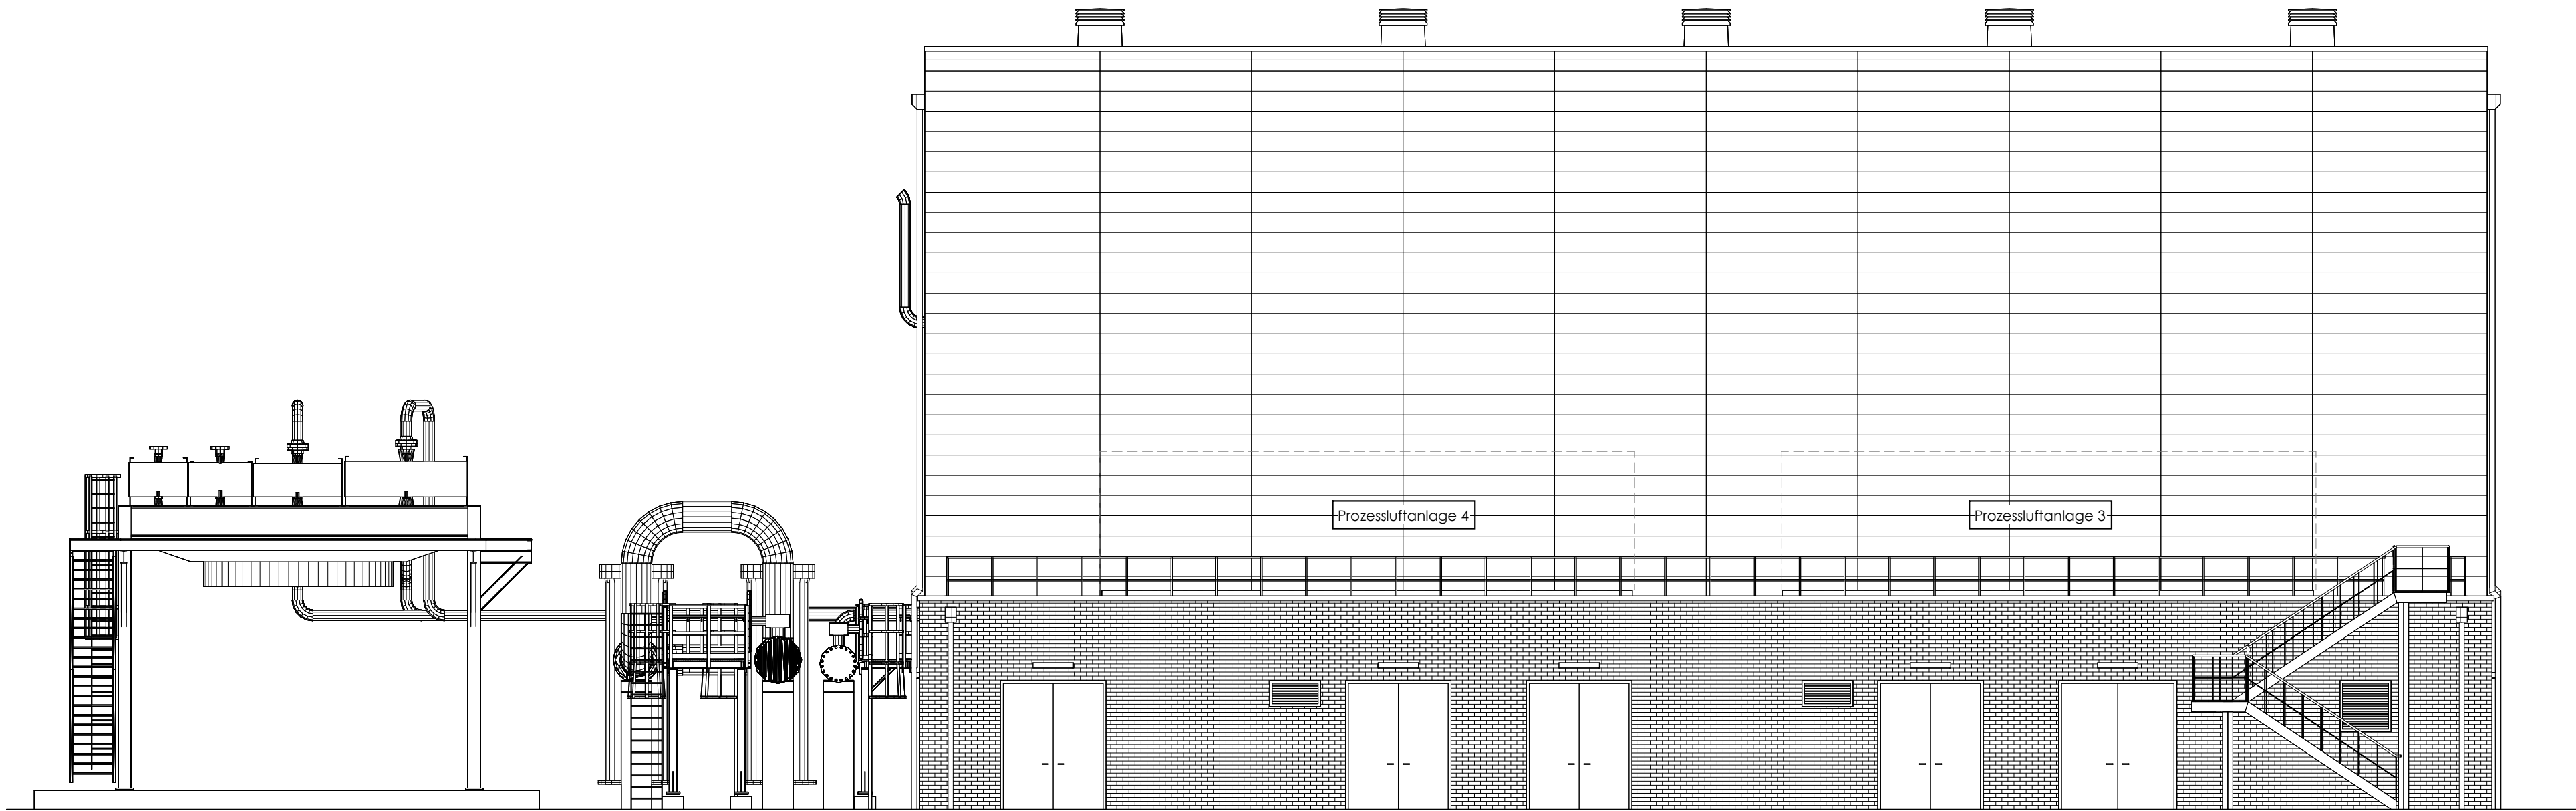

Ansicht Nordwest

VORABZUG

Leistungsphase:										Entwurfsplanung											
C	Anpassung Lüftung, Türen, Dach, Treppe, WSG									21.08.2026	Kolar										
B	Anpassung Lüftung									16.04.2026	Beye										
A	Anpassung Lüftung und Gebäudegröße									31.03.2026	Beye										
Index	Änderungstext									Datum	Bearbeitet	Geprüft									
2709003	5145	CTK	232	07	GZ	AN	NO	EN						V							
Projekt-Nr.		Dok.-Nr.	Plan-Nr.	Bauh-Nr.	Plan-Nr.		LPH														Status
Diese Zeichnung wurde mit REVIT erstellt. Alle Rechte, insbesondere das Veröffentlichungs-, Vervielfältigungs- und Verbreitungsrecht, bleiben HGC vorbehalten.																					
Datum		Name		Auftraggeber: Hamburger Energienetze GmbH																	
Bearb. 24.08.2026		Kolar																			
Gepr. 24.08.2026		Beye		Projekt: Errichtung eines Verdichtergebäudes in Moorburg																	
																					
																					
				Benennung: Ansichten Nordost, Nordwest																	
				Z.-Nr.: 07																	
				Maßstab 1 : 100																	
				Format A1																	



VORABZUG

Leistungsphase:	Entwurfsplanung
-----------------	-----------------

D	Anpassung Lüftung, Türen, Dach, Treppe, WSG	21.08.2026	Kalar	
C	Änderung TGA E-Raum	21.04.2026	Beye	
B	Anpassung Lüftung	16.04.2026	Beye	
Index	Änderungstext	Datum	Bearbeitet	Geprüft

2709003	5145	CTK	232	08	GZ	AN	SU	EN		V
Projekt-Nr.		Dok.-Art.	Plan-Nr.	Blatt-Nr.	Planort			LPH		Status
Diese Zeichnung wurde mit REVIT erstellt. Alle Rechte, insbesondere das Veröffentlichungs-, Vervielfältigungs- und Verbreitungsrecht, bleiben HGC vorbehalten.										
Bearb.	Datum	Name	Auftraggeber: Hamburger Energienetze GmbH Projekt: Errichtung eines Verdichtergebäudes in Moorburg							
Gepr.	24.08.2026	Beve								
			Benennung: Ansichten Südost, Südwest							
										
			Z.-Nr.: 08						Maßstab: 1 : 100	Format A1