


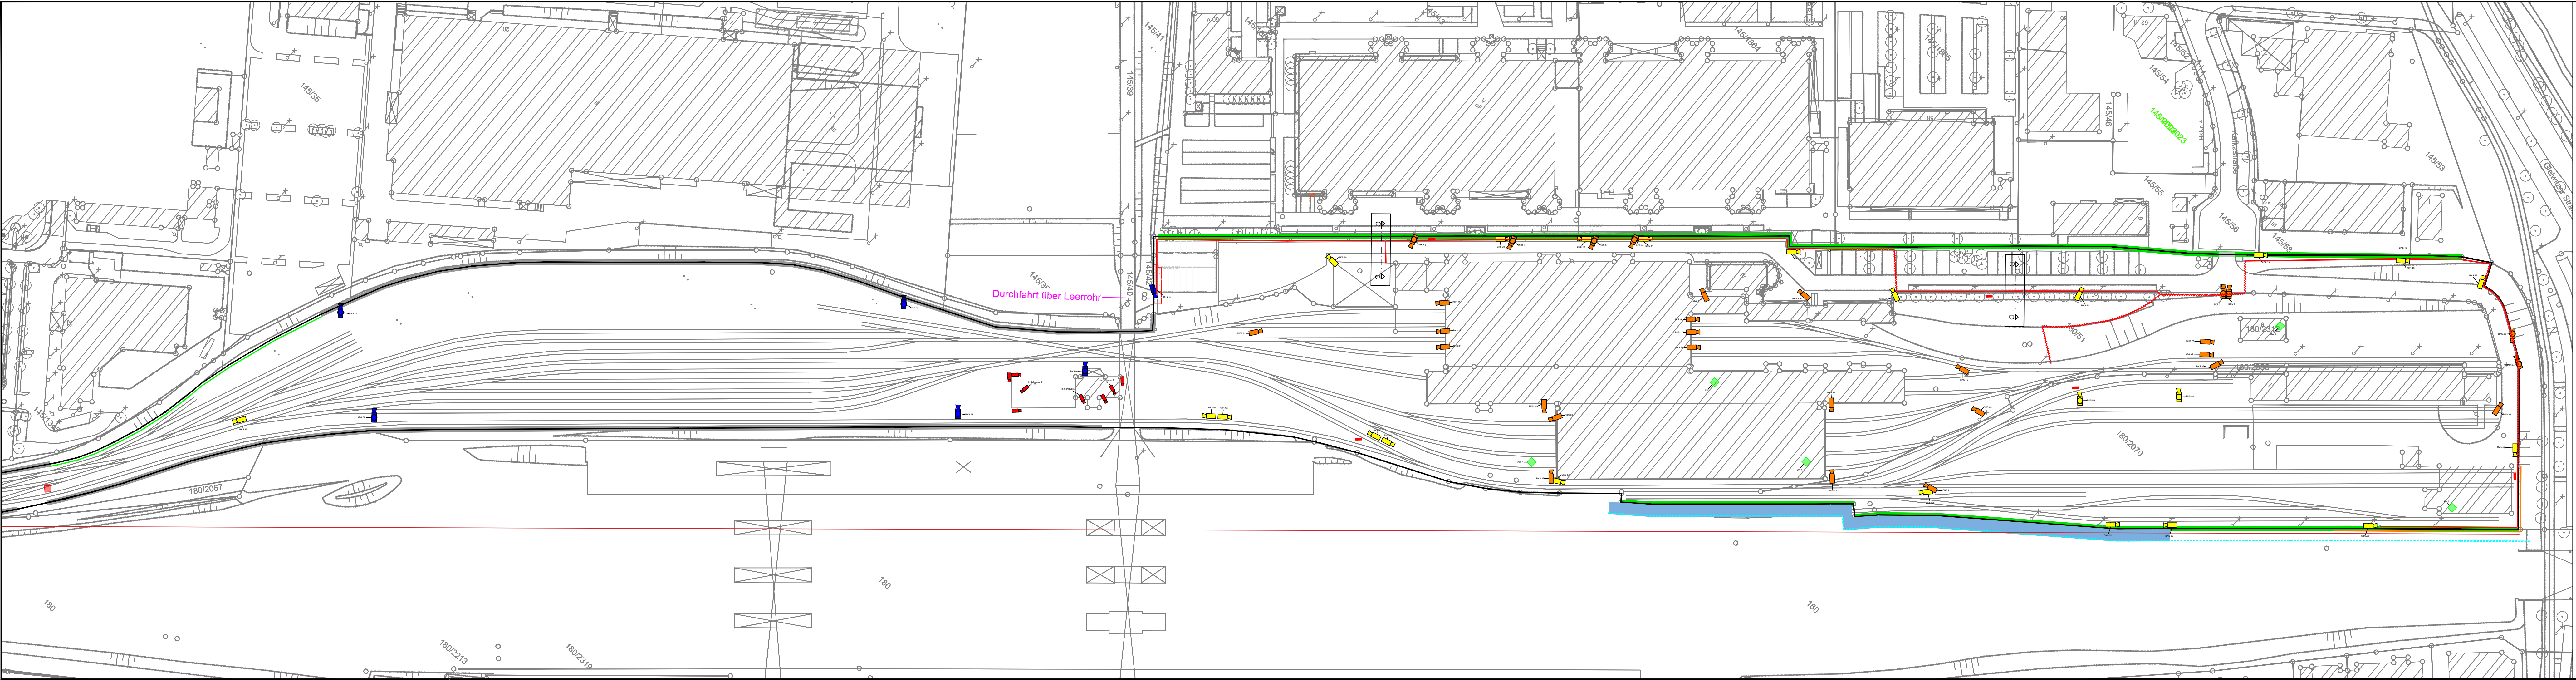

Legende

Bestand

- Verlauf Bestandszaun
- Verbleib Bestandszaun ohne Maßnahme

Maßnahmen

- Neubau H 3.0 m mit Übersteigenschutz
- Neubau ZH. 3.0 m ohne Übersteigenschutz
- Neubau Kabeltroig Gr. 1 (VAG)
- Neubau Leerrohr DN 110 (VAG)

Symbole

- Neuer Standort für Kamera (Kamera auf H 3.0 m)
- Bereits umgebaute Bestands-Kamera
- Bestands-Kamera die zu erneuern ist
- Bereits umgebauter Bestands-Kameraschwenkkopf
- Neuer Standort für Kameraschwenkkopf
- Höhe 3,5 m an Fassade (außer Schleuse, da andere Höhe)
- Standort Switch (Technikschrank)
- Standort Scanner
- Besonderheiten (siehe auch Fotodokumentation)
- Abzweigkasten
- Verteilerkasten
- Untergrabschutz
- Arbeitsbereich 5 m (Grenze DB)
- Arbeitsbereich geringer 5 m (Grenze DB)

Index	Art der Änderung	Datum	Verfasser	Datum	Freigabe
VAG Nürnberg Südliche Fürther Straße 5 90429 Nürnberg					

Zaunanlage Kafkastraße

Lageplan

bearbeitet	Datum	Name	Lph	08
gezeichnet	21.10.2022	Guthseel	Maßstab	1:1000
geprüft	TT.MM.JJJJ	-	Blattnr.	X

Plannummer
XXX-XXX-X-XX-XX-XXX-X

Index
X