


Dachaufsicht Technik

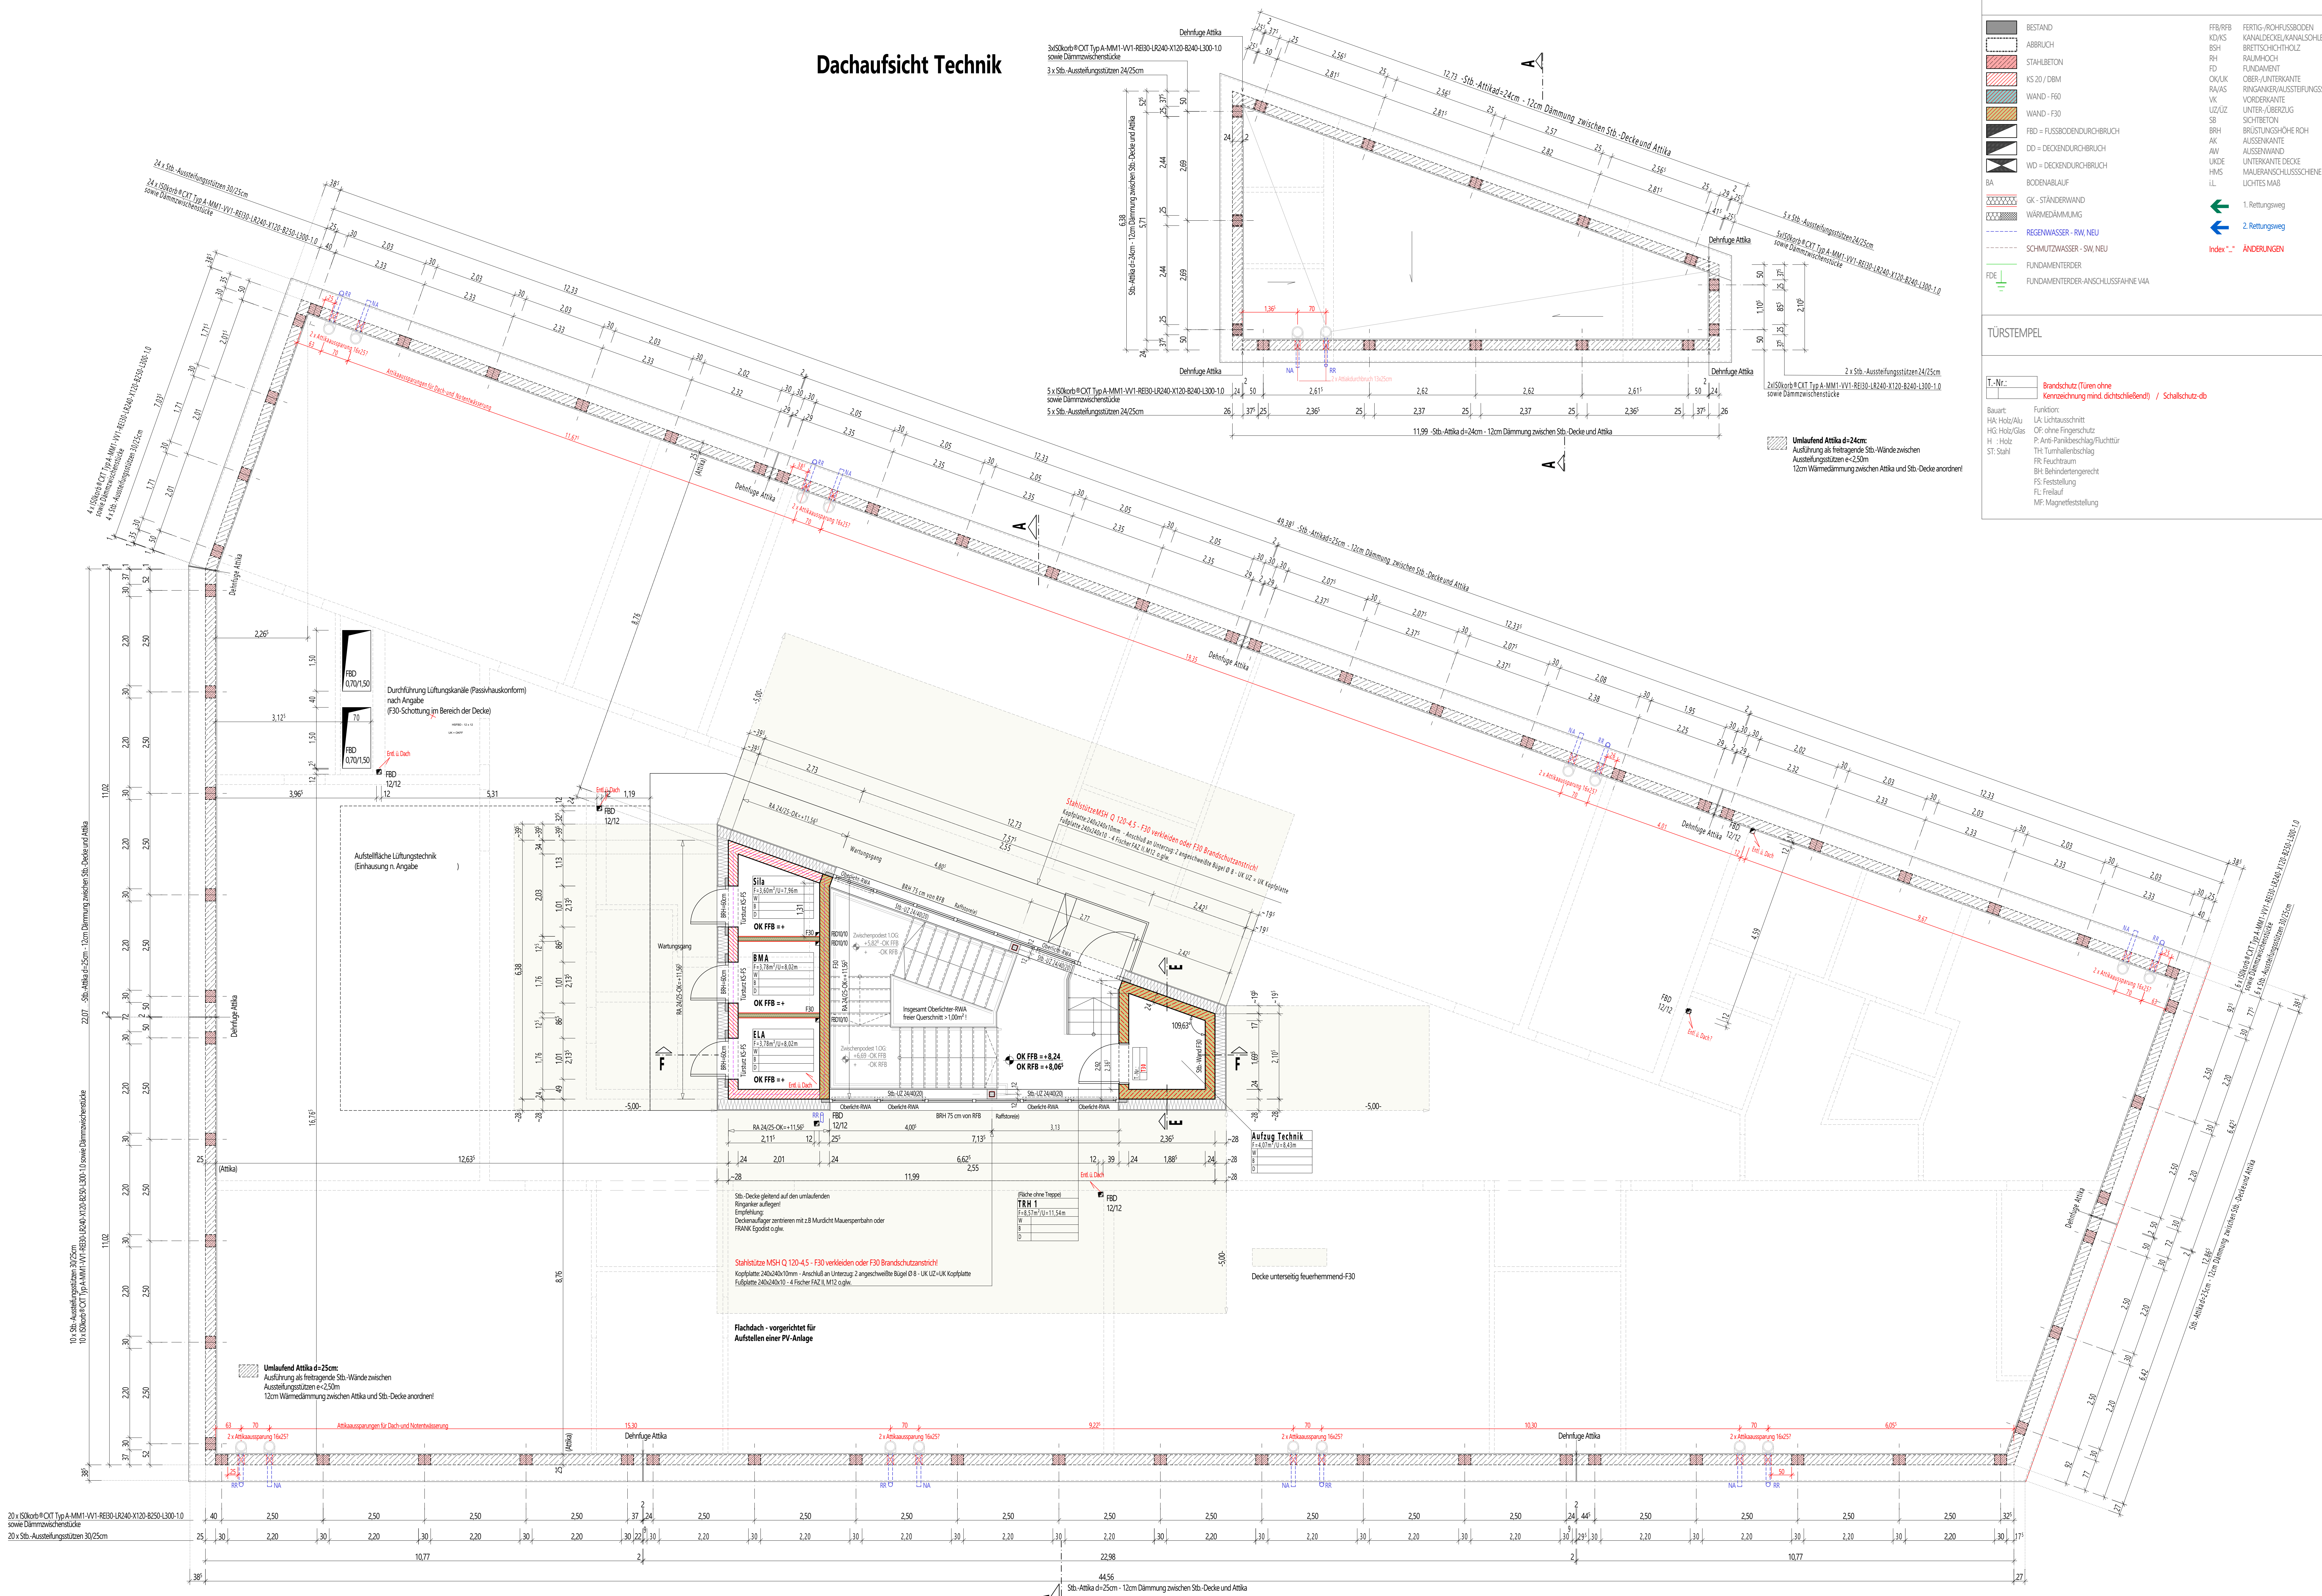

LEGENDE	VERMERK
<div><div></div><div>BESTAND</div></div> <div><div></div><div>ABBRUCH</div></div> <div><div></div><div>STAHLBETON</div></div> <div><div></div><div>KS 20 / DBK</div></div> <div><div></div><div>WAND - F30</div></div> <div><div></div><div>FBD = FUSSBOGENDURCHBRUCH</div></div> <div><div></div><div>DO = DECKENDURCHBRUCH</div></div> <div><div></div><div>WD = DECKENDURCHBRUCH</div></div> <div><div></div><div>BODENABLAUF</div></div> <div><div></div><div>OK - STÄNDERWAND</div></div> <div><div></div><div>WÄRMEDÄMMUNG</div></div> <div><div></div><div>REGENWASSER - RW, NEU</div></div> <div><div></div><div>SCHUTZWASSER - SW, NEU</div></div> <div><div></div><div>FUNDAMENTENDER</div></div> <div><div></div><div>FUNDAMENTENDER ANSCHLUSSFAHNE VAA</div></div>	<div><div></div><div>FERTIG-ROHFLUSSBOGEN</div></div> <div><div></div><div>KANALDECKEL/KANALSCHLE</div></div> <div><div></div><div>BREITENSCHITTHOLZ</div></div> <div><div></div><div>RAUHAUHOCH</div></div> <div><div></div><div>FUNDAMENT</div></div> <div><div></div><div>OBEN-UNTERKANTE</div></div> <div><div></div><div>RINGKANTENAUSSTEIFIGUNGSSÜTZE</div></div> <div><div></div><div>VORDERKANTE</div></div> <div><div></div><div>UNTER-ÜBERZUG</div></div> <div><div></div><div>SCHÜTTREIN</div></div> <div><div></div><div>BRUSTLEGEN-ÖFNE ROH</div></div> <div><div></div><div>AUSSENKANTE</div></div> <div><div></div><div>AUSSENWAND</div></div> <div><div></div><div>UNTERKANTE DECKE</div></div> <div><div></div><div>MAUERANSCHLUSSSCHIEBE</div></div> <div><div></div><div>LICHTE MAS</div></div>
	<div><div></div><div>1. Rettungsweg</div></div> <div><div></div><div>2. Rettungsweg</div></div> <div><div></div><div>Index "..." ANDERLUNGEN</div></div>

TÜRSTEMPEL
<div><div></div><div>I-Nr.:</div></div> <div><div></div><div>Brandschutz (Türen ohne Kermessung mind. dichteisend!) / Schallschutz-db</div></div> <div><div>Bauart:</div><div>Funktion:</div></div> <div><div>HA: Holz/Alu</div><div>LA: Lichtausschnitt</div></div> <div><div>HG: Holz/Glas</div><div>OG: ohne Fingerschutz</div></div> <div><div>HA: Holz</div><div>PA: Anti-Rückschlag/Fuchtür</div></div> <div><div>ST: Stahl</div><div>TH: Türhakenbeschlag</div></div> <div><div></div><div>RF: Feuchtraum</div></div> <div><div></div><div>BH: Behälterdengerecht</div></div> <div><div></div><div>FS: Feststellung</div></div> <div><div></div><div>FL: Freilauf</div></div> <div><div></div><div>MF: Magnetfeststellung</div></div>

DER VORHANDENE KANALANSCHLUSS IST VOR EINSTELLUNG DES GEBÄUDES ZU PRÜFEN.

VOR BEGINN DER ARBEITEN HAT DIE EINMESSUNG UND DIE HÖHENSTELLUNG DES NEUBAUS DURCH DEN ÖB. VERMESSUNGS-INGENIEUR ZU ERFOLGEN.

HÖHENSTELLUNG OK FFB (500MM+270,20M)

ALLE MAßE SIND ROHBAUMAßE, SOWEIT NICHT ANDERS GEGENZEICHNET.

ALLE MAßE SIND ORTLICH ZU PRÜFEN, MARKEINGEMALGENEN SIND MIT DER BAULEITUNG ABZUKLÄREN.

DIE GEBÄUDEINSTELLUNG IST GGF. MIT DER BAULEITUNG ABZUSTIMMEN, ES SIND VERBUNDICHE METRIERISSE ANZULEGEN U. ZU SICHERN, LAGE NACH ANGABE DER BAULEITUNG!

DIE AUSFÜHRUNG DER FUNDAMENTENDER GEMÄß WERKPLANUNG - WIRD DURCH DIE FACHFIRMA AUSGEFÜHRT ABNAHME ERFOLGT DURCH FACHBAULEITUNG.

DAS EINBRINGEN DES FUNDAMENTBETONS HAT ERST NACH FRAGABE (MESSUNG DURCH DIE FACHBAULEITUNG) BITTSCHUTZ ZU ERFOLGEN.

KOORDINATION DURCH DIE BETEILIGTEN FIRMAN!

DIE GRÜNDUNGSSCHULEN WERDEN DURCH GEOLOGIE U. NACH BAULEITUNG ABGEGEBEN U. FREIGEGEBEN.

BAUGRUNDABNAHMEN SIND RECHTZITIG MIT DEM GEOLOGEN ABZUSTIMMEN!

DIE STATISCHEN BAUZAUSTÄNDE SIND ZU PRÜFEN UND ZU ÜBERWACHEN.

DIE BEWEHRUNG DER HALPTRAGTEILE IST VOR BETONIERUNG DURCH DEN SACH-VERSTÄNDIGEN FÜR TRAGWERKPLANUNG ABZULEGEN.

BETON IST NACH DEM BETONSORTEN VERZEICHNIS ZU ÜBERN UND EINZUBAUEN!

BETON-MAUERWERKSÜTEN/AUFLAGEPOLSTER UND EXPOSITIONSKLASSEN NACH ANGABEN.

DIE ANGABEN PLANE, STATIK, BRANDSCHUTZ, SOWIE HAUSTECHNIK HLS U. ELEKTRO SIND EBEBSO BINDEND.

ALLE GRÜNDUNGEN SIND AUF DICHTIGKEIT ZU PRÜFEN (MIT PROTOKOLL).

DIE VERGÜßUNG IST VOR VERGÜßUNG UND VOR EINBRINGEN DES BETONS DER GRÜNDUNGSEBENE DURCH DIE FACHBAULEITUNG, TIEFBAUAMT ABZULEGEN.

INSTALLATIONSLÖTLÖHRE NACH ANGABE HAUSTECHNIK IN BETONBAUTEILE NACH DETAILPLANUNG TGA.

DIE BAUTEILANFORDERUNGEN SIND IM BRANDSCHUTZKONZEPT DARGESTELLT EBEBSO BINDENT.

ESTRICHGÜTEN SIND ENTSPRECHEND AUFBAU UND NUTZUNG AUSZULEGEN!

ESTRICHFUGEN SIND IN VERBINDUNG MIT DER FACHBAULEITUNG U. OBERBAULEITUNG ABZUSTIMMEN!

AUFLAGEN AUS BAUGEGENSTÄNDEN, PRÜFUNG STATIK - ENBY - BRANDSCHUTZ SIND BEI DER AUSFÜHRUNG ZU BEACHTEN!

BE - UND ENTLÜFTUNG NACH ANGABE HAUSTECHNIK!

INSTALLATIONSGRÜNDGÄNGE WERDEN GEBÜRT, SOWEIT NICHT ANDERS ANGEGEBEN.

DEHN- UND GEBÄUDEFUGEN MUßSEN DURCHGEHEND ANGEORDNET WERDEN.

DIE ANORDNUNGEN DES SICGE-KOORDINATORS SIND BINDEND UND SOWEIT UNZULÄSSETZEN.

DIE ABSICHERUNG DER BAUTEILE (SCHULBETRIEB) UND FREIHALTUNG DER FLUCHT- U. RETTUNGSWEGE HAT OBERSTE PRIORITÄT.

BESONDERS LÄRM- U. STAUBINTENSIVE ARBEITEN SIND TERNMÜCH MIT OBERBAULEITUNG U. SCHULLEITUNG ABZUSTIMMEN.

ALLE BAUTEILE SIND NACH AKTUELLER BAUREGELUNG U. EINGEFÜGTEN TECHN. BESTIMMUNGEN EINZUBAUEN U. NACHZUWEISEN.

DIE DARGESTELLTE AUSSTATTUNG (MÖBLIERUNG) IST NUR BEISPIELHAFT UND NICHT VERBINDLICH.


DIE TATSÄCHLICHE AUSSTATTUNG IST DURCH DIE BAUHERRSCHAFT MIT INSTALLATIONS-/MÖBLIERUNGSPLAN FESTZULEGEN.

WANDANFORDERUNGEN/STÜRZE SIND GGF. AUF DIE ZULASSUNG DER ENBAUTEILE (Z.B. TÜR) ANZUPASSEN, BRANDSCHUTZ ZU ERHÖHEN!

Achtung!  
Alle tragenden Bauteile (Wände, Stützen, Decken, Treppen...) sind feuerhemmend (F30) auszuführen!

Planungsplanung	Vermessung
Statik	Haustechnik - HLS - Elektro
Brandschutz	Bodengedächten

ÄNDERUNGEN				ÄNDERUNGEN			
BEARBEITER		DATUM					
a	XXXX	XX.XX.XXXX	XXXXXX				
b	XXXX	XX.XX.XXXX	XXXXXX				
c							
d							
e							
f							
g							
VERTEILER				PLANVERTEILUNG AN DIE AUSFÜHRENDE FIRMEN GEMÄß PLANVERTEILERLISTE			
PLANEMPFÄNGER	PLAN-NR.	ANZAHL	DATUM	PLANEMPFÄNGER	PLAN-NR.	ANZAHL	DATUM
BAUHER	XXXX	XXXX	XXXX	ROHBAU			
STATIK							
BRANDSCHUTZ							
HAUSTECHNIK-HLS-ELECTRO							
Planungsplanung							
Bodengedächten							

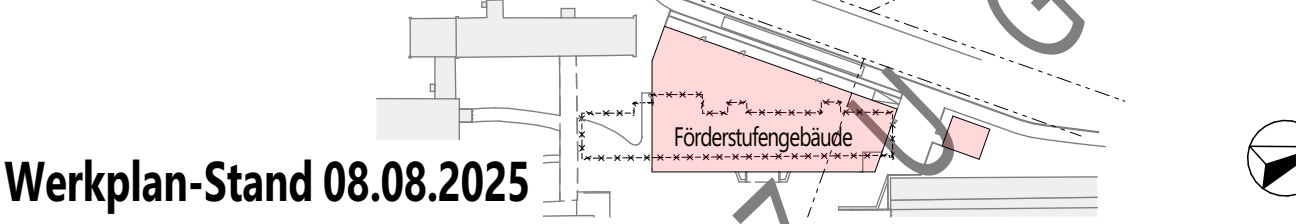

Werkplan-Stand 08.08.2025

Ersatzneubau eines Förderstufengedächtes  
Ringstraße 33, 35075 Gladbach - Europaschule, Freie Wald-Stein Schule Gladbach

Bauherrschaft: Kreis Ausschuss des Landes Marburg-Biedenkopf  
Im Lichtenholz 60  
35043 Marburg

2.Obergeschoss  
Dachaufsicht Technik  
M 1:50

Freigabe durch die Bauherrschaft:  
XXXXXX

Blatt-Nr.: ES Gladbach-Förderstufe-2.OG-WP-04