


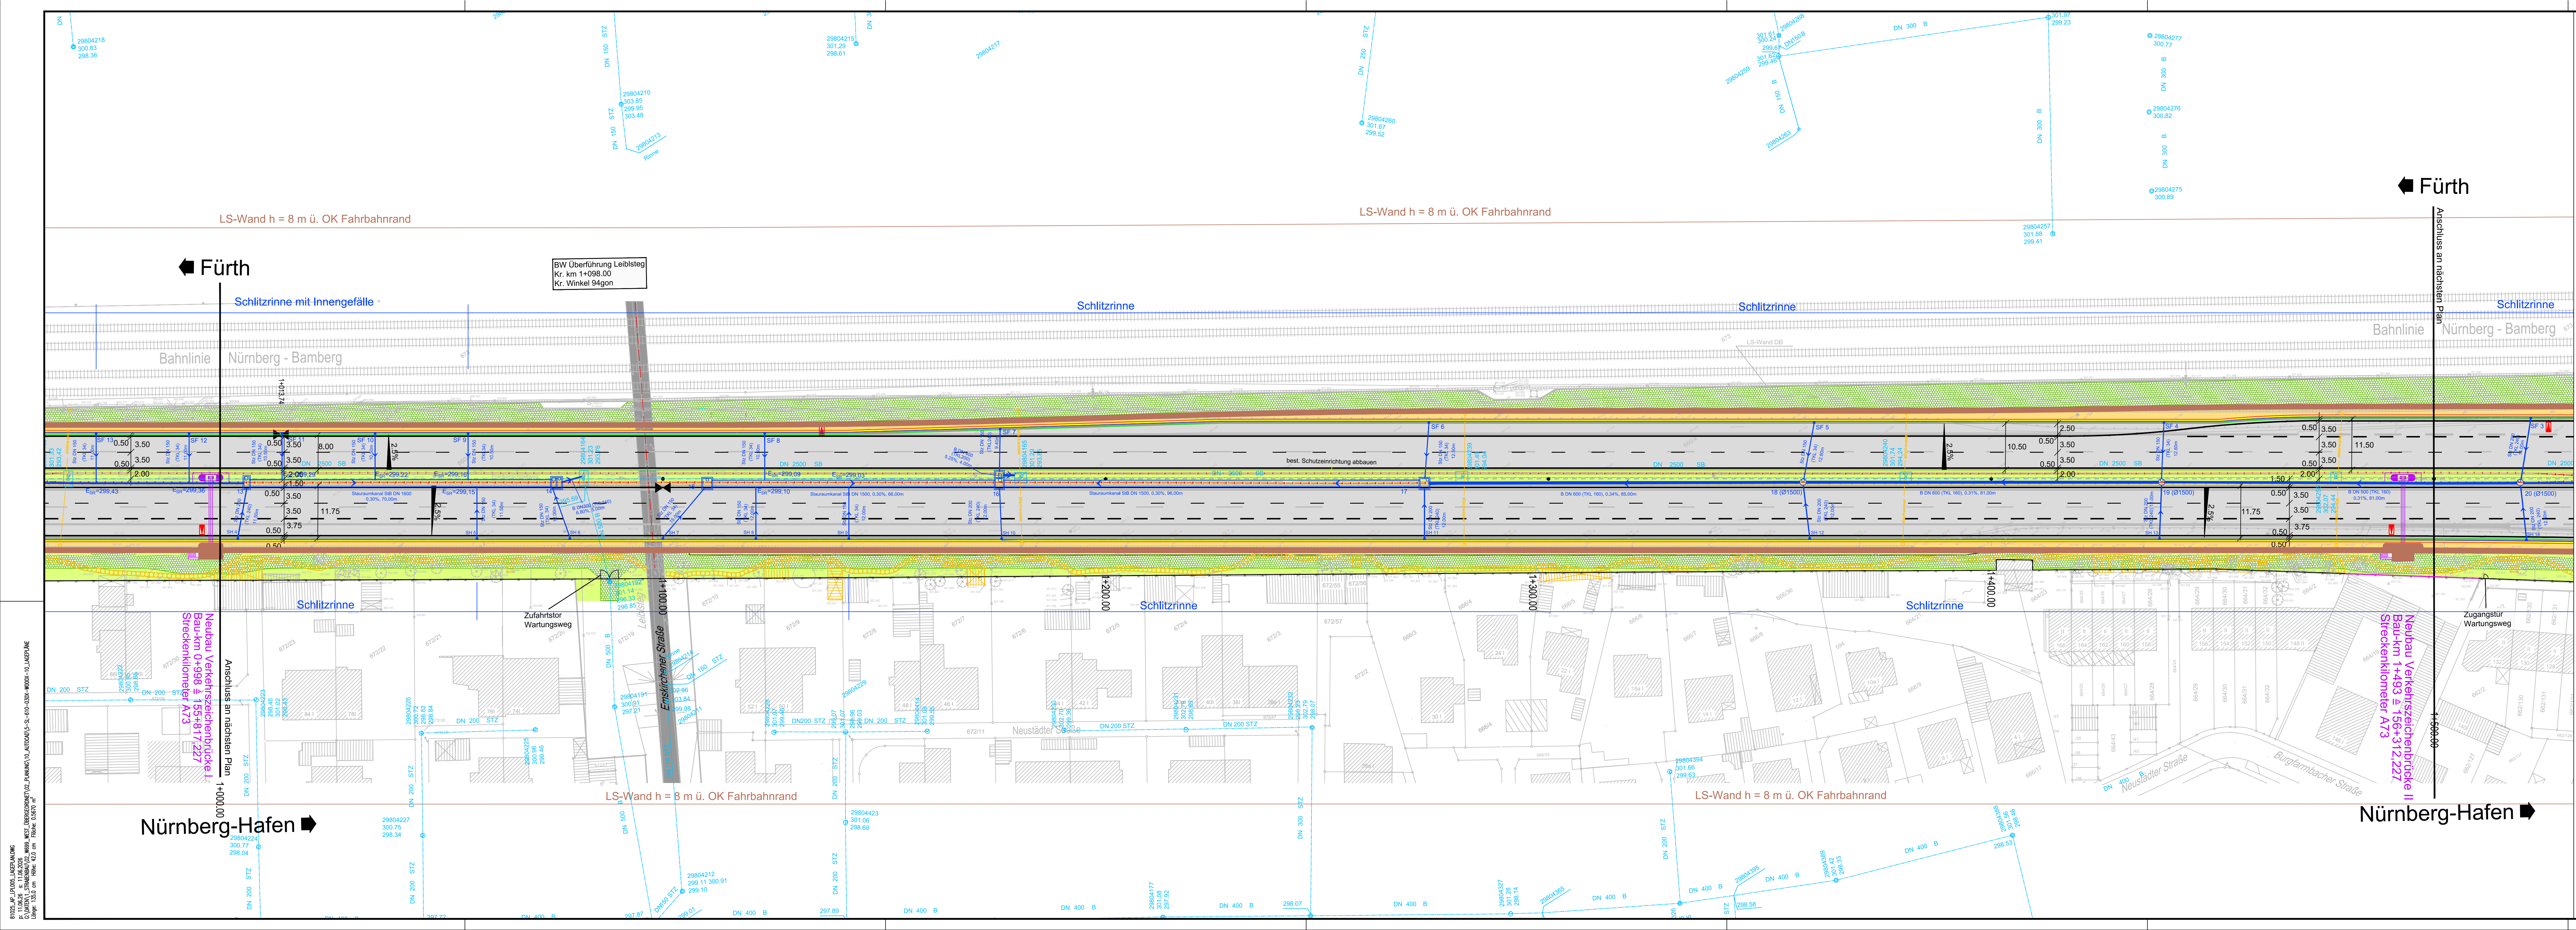

Legende

Asphaltoberbau

Grünfläche

Mulde

Bankett

Dammböschung

Einschnittböschung

Wartungsweg

bestehende Entwässerung

entfallende Entwässerung

Grundstücksgrenzen

Hochpunkt

Tiefpunkt

Hochbord

Markierung

Winkelstützelemente

Schlitzrinne mit Ablaufschacht

Entwässerungsleitung

Straßenablauf

Prüfschacht

Muldeneinlaufschacht

Betriebsstor

Fluchttür

Fahrzeugrückhaltesystem neu

zu fällende Bäume (nachrichtlich)


Mittelstreifenüberfahrt

Lärmschutzwand

Stabgitterzaun

Betonschutzwand

Plancodierung 6-SL-610-0303-W0001-20

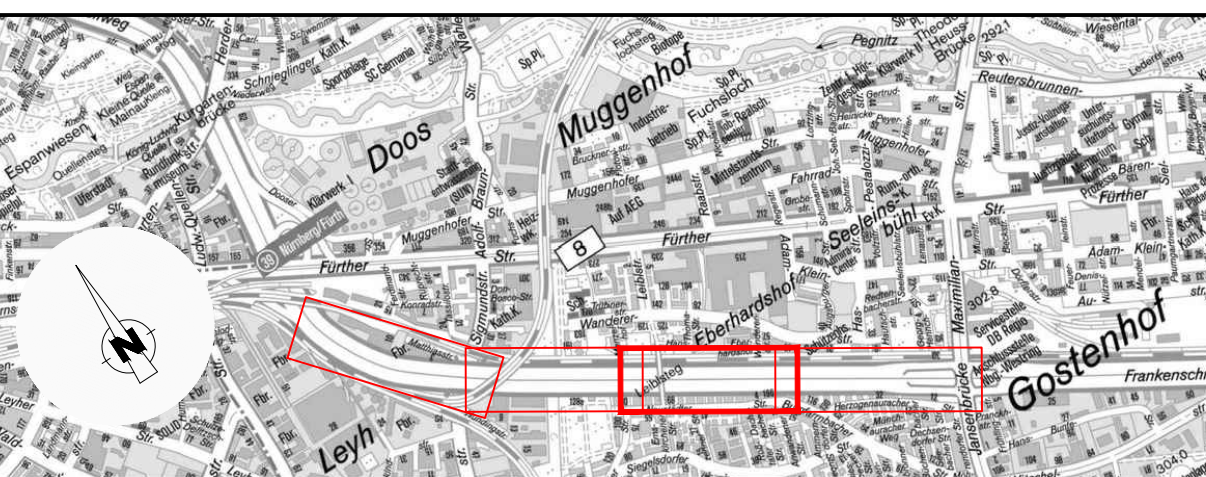

bearbeitet	Datum	Zeichen
31.01.2014	Erst	Lindner
Nürnberg, den		

bearbeitet	Datum	Zeichen
23.04.2025	Vargas	
geprüft	23.04.2025	Fuhr
Unterlage/ Blatt:		
Planart		
Maßstab:		
1:500		

Anlage zur Ausschreibung

Ausbau Frankenschnellweg

Lageplan

Bau-km 1+000,00 bis 1+500,00

aufgestellt:
SOR / FSW

gez. Heidner
Nürnberg, den 30.04.2026

Phase	Fachbereich	PSP-Code	Block/Blattnr./Achtel/SA	Planer/Blattnr.	Revision
6	S L	6 1 0	0 3 0 3	W 0 0 0 1	2 0